




PÓDORYS RIEŠENIA OC. NOSNEJ KONŠTRUKCIE POD VZT ZARIADENIA A PRE NOVÚ PODLAHU STROJOVNE
M 1:50

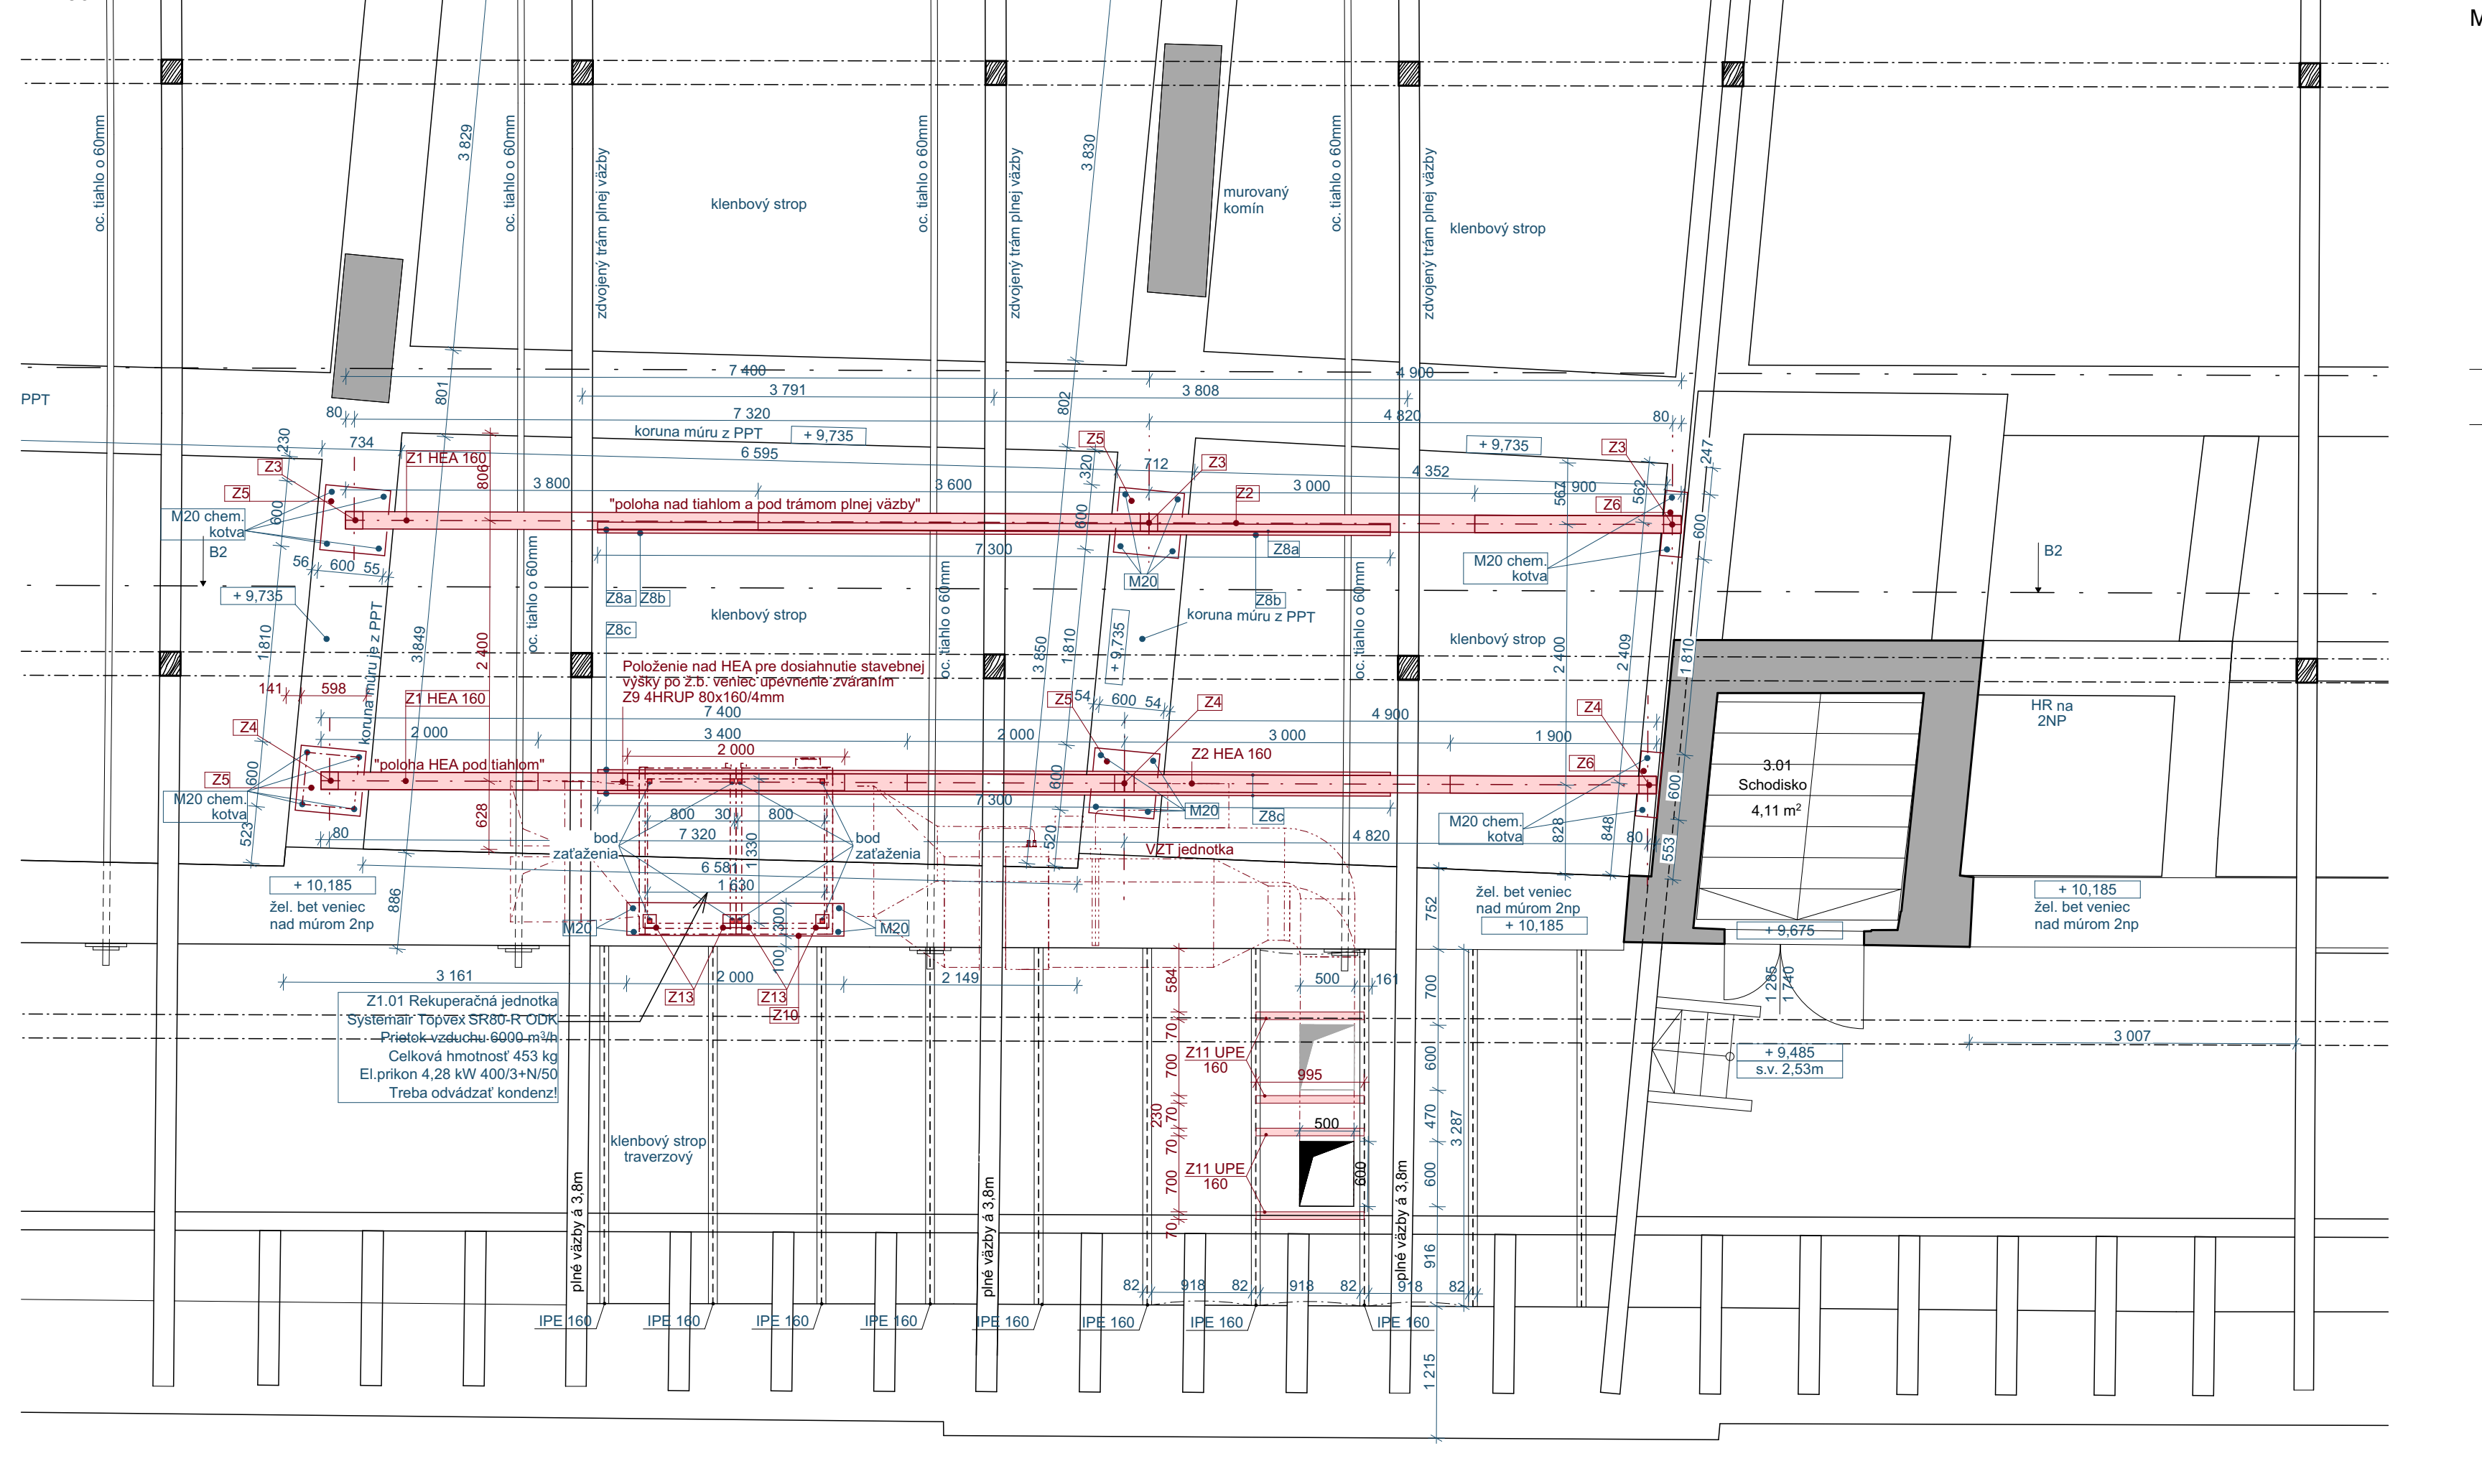


POZDĽÝ RIEŠENIA OC. NOSNEJ KONŠTRUKCIE POD VZT ZARIADENIA A PRE NOVÚ
PODLAHU STROJOVNE
M 1:50

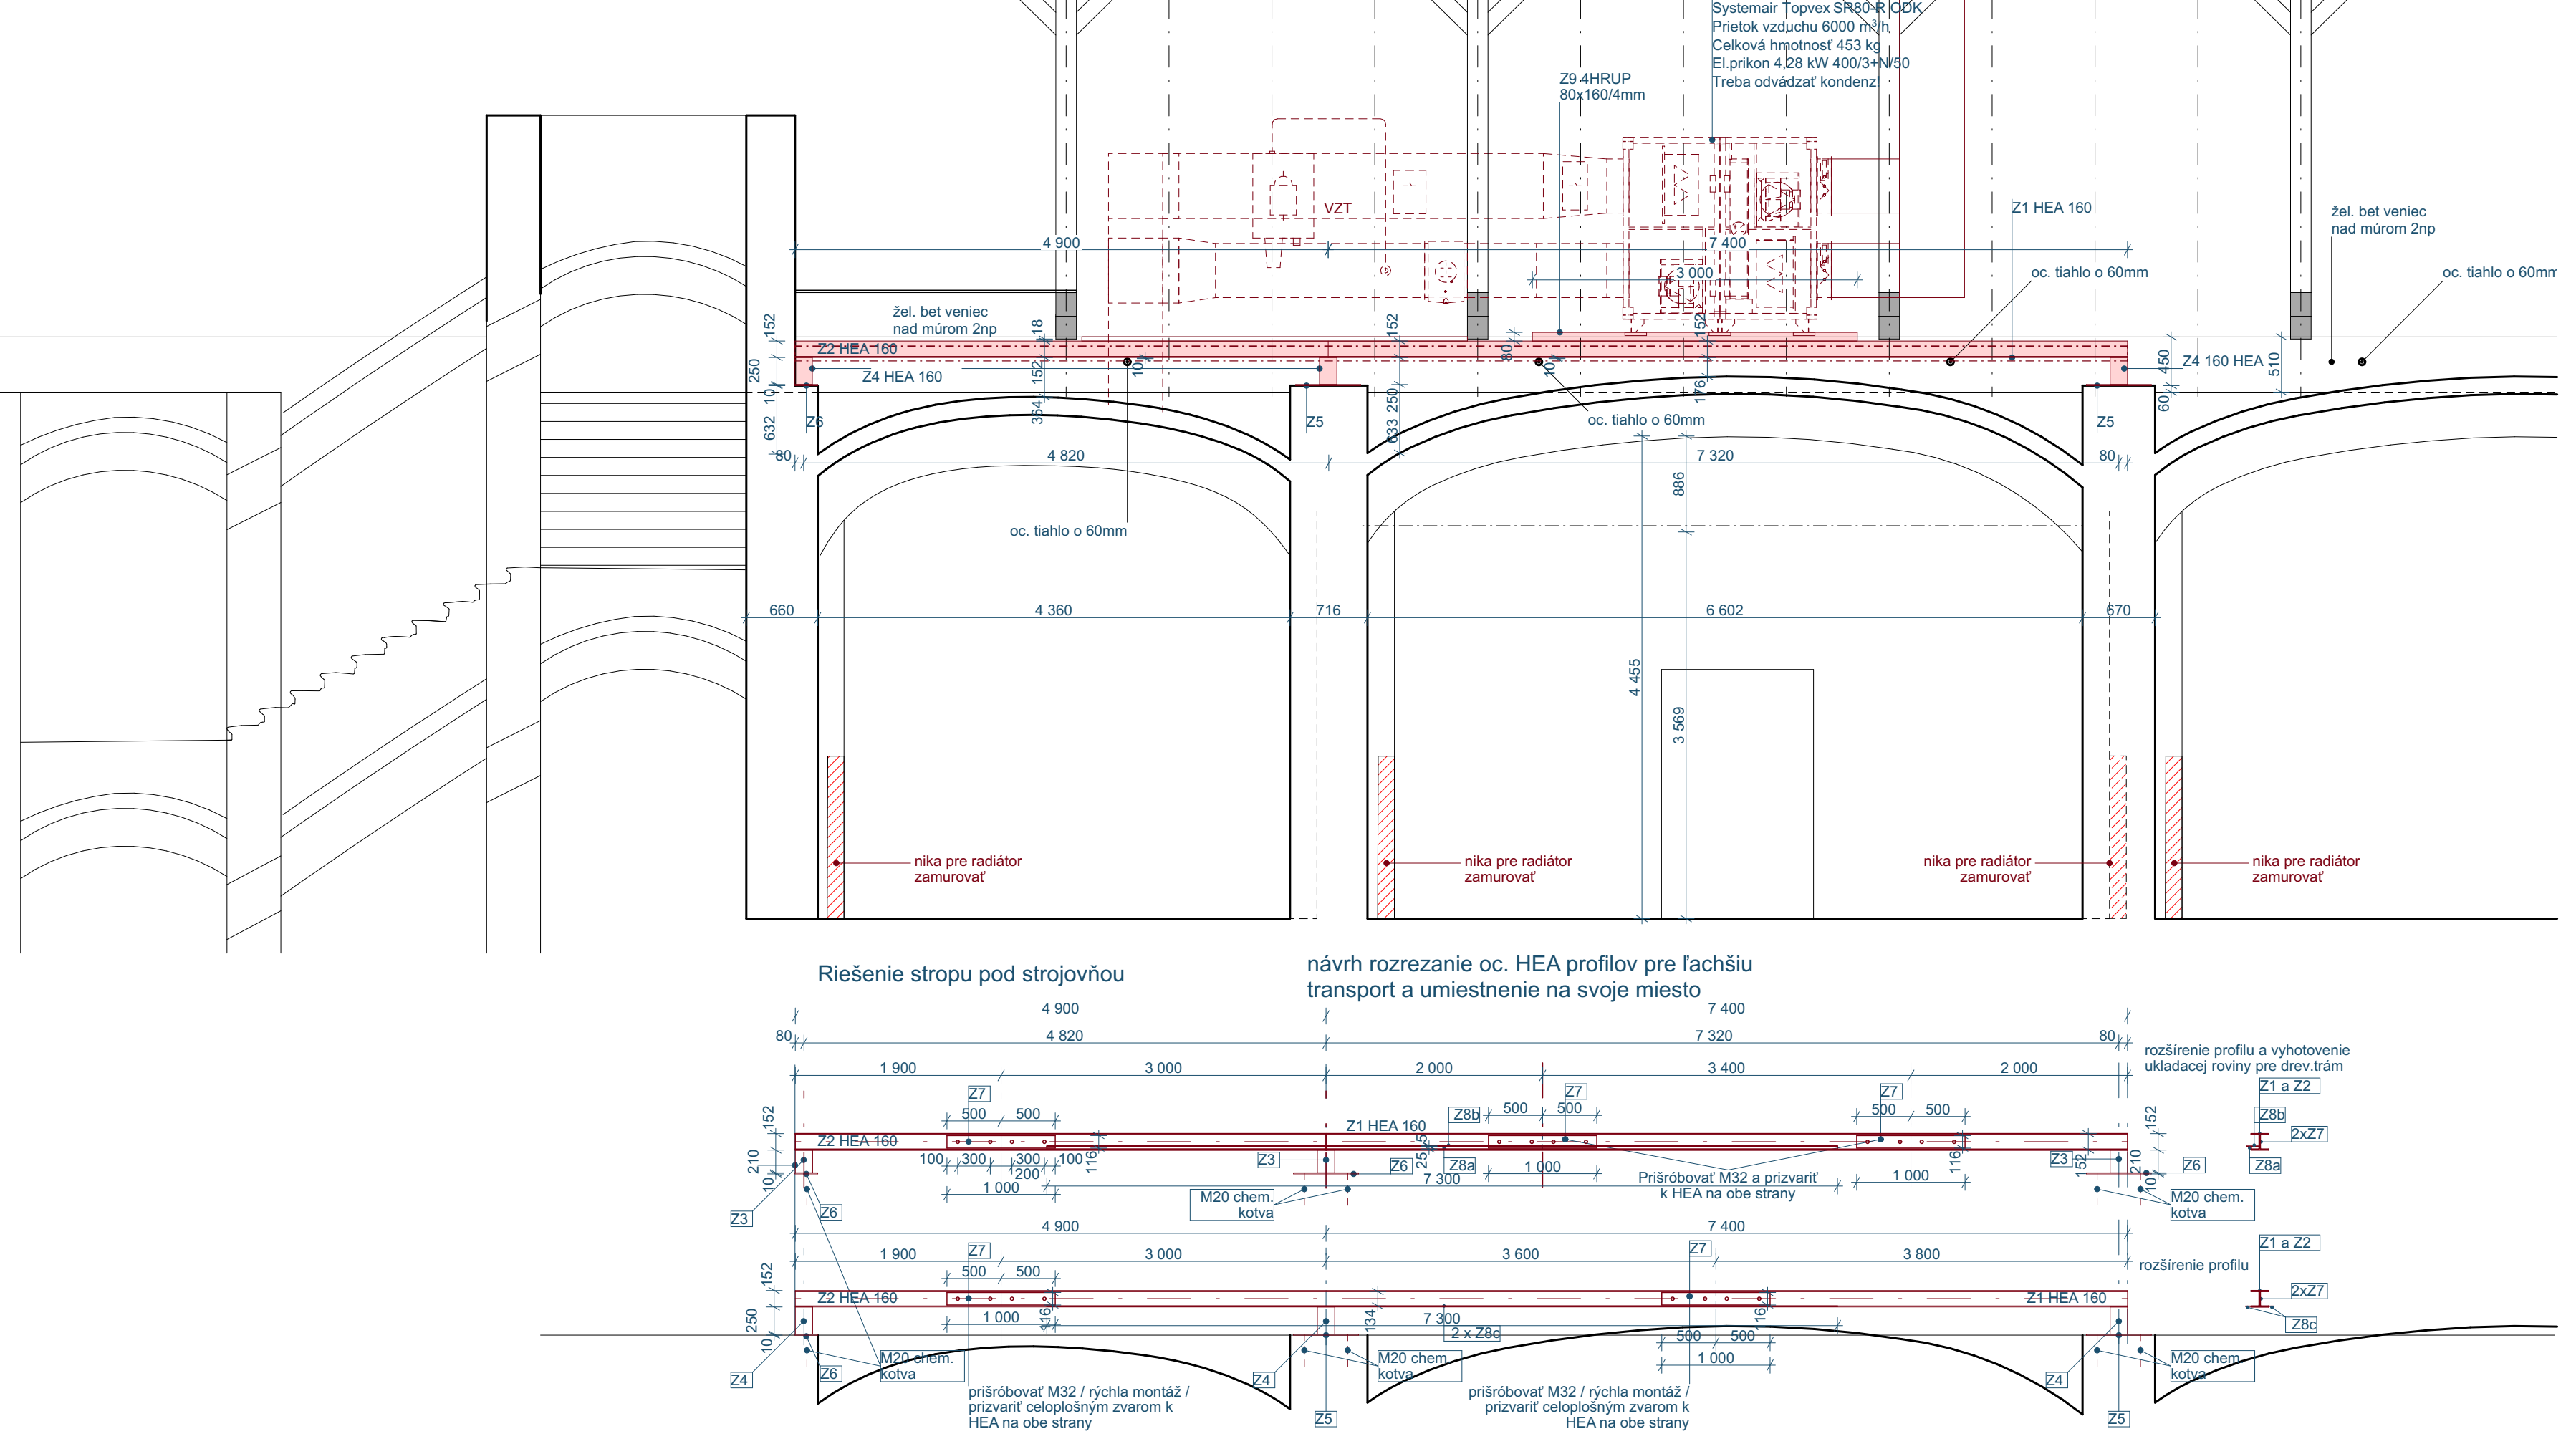

PRÍČNY RIEŠENIA OC. NOSNEJ KONŠTRUKCIE POD VZT
ZARIADENIA A PRE NOVÚ PODLAHU STROJOVNE
M 1:50

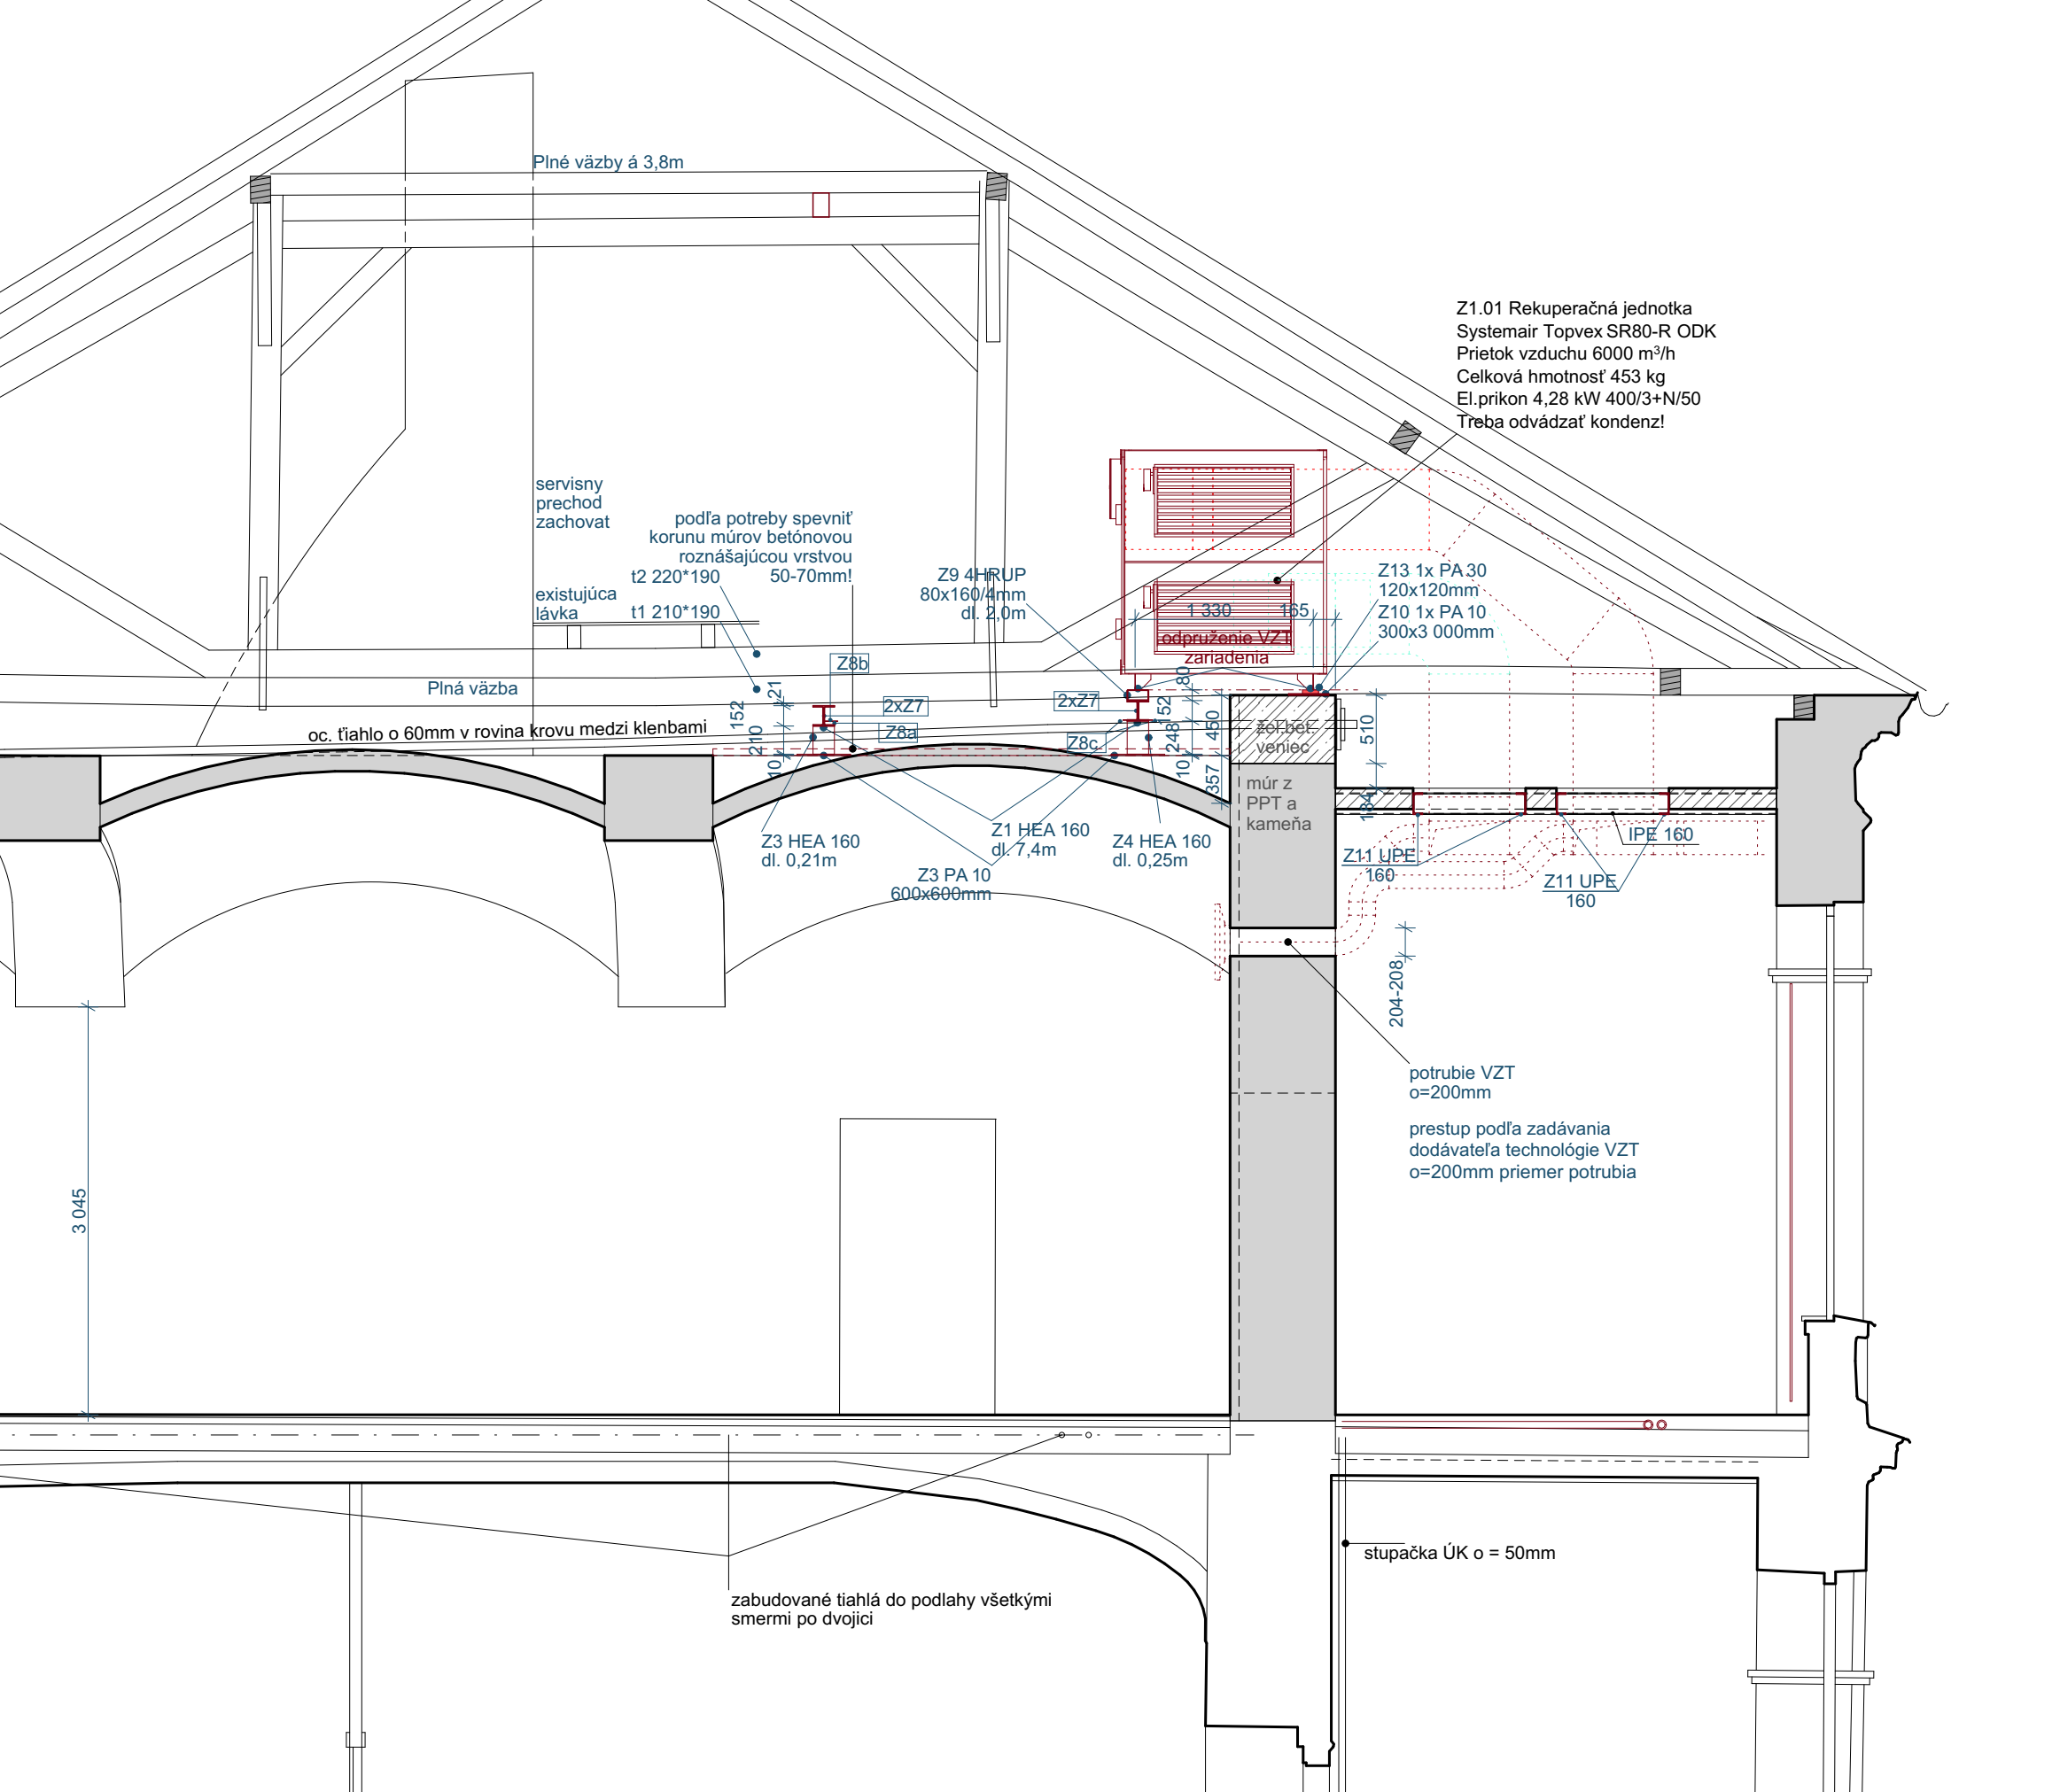

DETAIL RIEŠENIA OC. NOSNEJ KONŠTRUKCIE S
ROZŠÍRENÍM PROFILU A ZOSILNENÍ
M 1:10

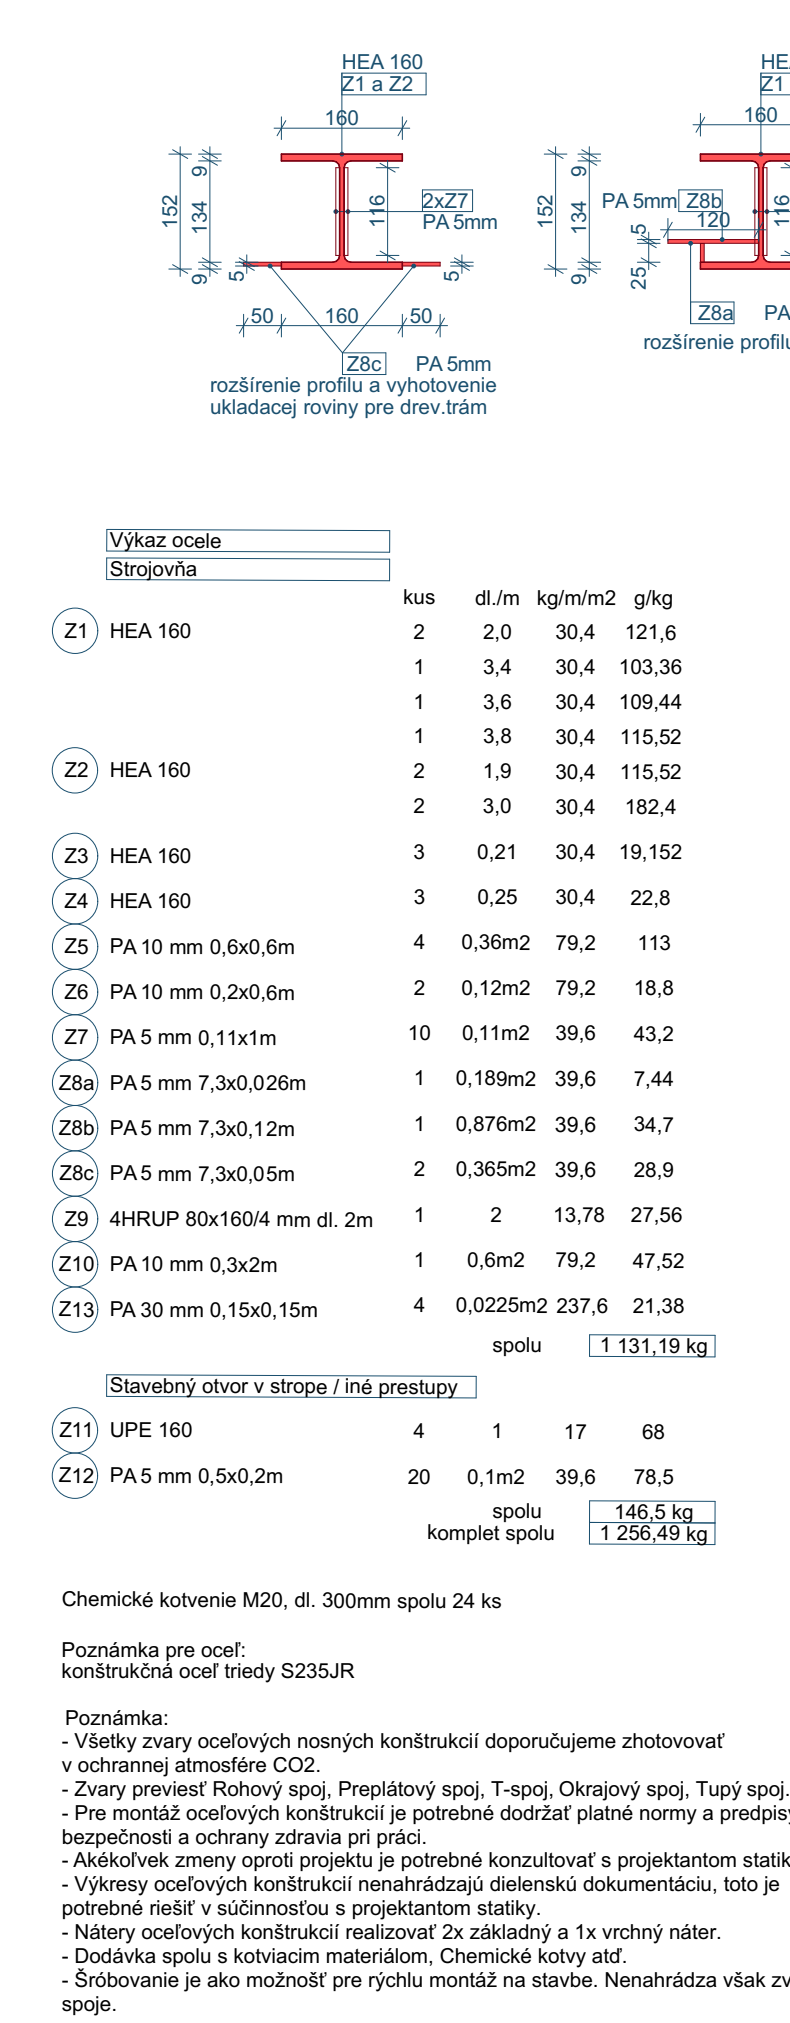

ZNACENIE: ■ EXISTUJÚCE KONŠTRUKCIE ■ NOVE KONŠTRUKCIE - MUROVACIE PRÁCE	
POZNÁMKY: - AK SA VYSKYTNÚ NOVE SKUTOČNOSTI, KTORÉ MAJÚ VPLYV NA REALIZÁCIU STAVBY, PROJEKTANT SI VYHRADZUJE PRÁVO NA ZMENU PROJEKTU POČAS REALIZÁCIE. - NA VÝPLNOVÉ KONŠTRUKCIE JE POTREBNÉ VYPRACOVAŤ DIELENSKÚ DOKUMENTÁCIU, VYPRACOVANÚ DIELENSKÚ DOKUMENTÁCIU TREBA PREDLOŽIŤ NA ODSÚHLASENIE ZODPOVEDNÉMU PROJEKTANTOVI. - PRI VÝSTAVBE JE NUTNÉ DODRŽAŤ VŠETKY PREDPISY A SPECIFIKÁCIE PODLA NARIADENÍ VÝROBCOV MATERIÁLOV A PRÍKOV, KTORÉ NIE SÚ V PROJEKTE BLIŽŠIE SPECIFIKOVANÉ. - PRI NESPECIFIKOVANÍ KRITERIÍ JE NUTNÉ DODRŽAŤ ZÁKONY, TECHNICKÉ NORMY A PREDPISY, PRÍČOM ROZMERY MUROV SU KÓTOVANÉ S VÝROBNÝMI ROZMERMÍ KUSOVÝCH STAVÍV. - BEZ PÍSMENNÉHO SOHLASU ZODPOVEDNÉHO PROJEKTANTA NIE JE MOŽNÉ VYKONÁŤ ZMENY V REALIZÁCIÍ. - DIELO PODLIHA AUTORSKÉMU PRÁVU / PODLA ZÁKONA č. 185/2015 z.z. / P.V. - PEŇNÝ VÝŠKOVÝ BOD PODLAHA 1.N.P. = ... M.N.M. (BALT PO VÝROBNÍ) +0,00 NA 1.NP M.C. 1.01, UROVENĽ FINALNEJ PODLAHY 2.NP: +4,815 V MESTE SCHODSKÁ Č.M. 2.03	
ATELIER SZABOK S.R.O. E-mail: info@atelierkszabok.sk, tel.: 0911 502 811	
ZODP. PROJEKTANT ATELIER SZABOK S.R.O. - ING. ARCH. KRISZTIÁN SZABÓ 2411 AA	
AUTOR PROJEKTU ING. ARCH. KRISZTIÁN SZABÓ	
VÝPRACOVANÝ ING. ARCH. KRISZTIÁN SZABÓ	
INVESTOR GEMERSKOMALOHONTSKÉ MUZEUM, NÁM. M. TOMPA 185/1811, RIMAVSKÁ SOBOTA	
Miesto stavby RIMAVSKÁ SOBOTA, č.p. 1331/3, KAT. ÚZEMIE - RIMAVSKÁ SOBOTA	
NÁZOV PD:	
KOMPLEXNÁ REKONŠTRUKCIA 2. NP A REINŠTALÁCIA EXPOZÍCIE GMM	
STAVBNÝ OBJEKT SO-01 - GEMERSKOMALOHONTSKÉ MUZEUM	
OBSAH VÝKRESU OC. KONŠTRUKCIA PODLAHY STROJOVNE	
DÁTUM 03. 2025	
STUPEN RPD	
FORMÁT 8x44	
MIERKA	
ČÍSLO VÝKR.	
1 : 50	
A 09	