PÔDORYS M 1:50

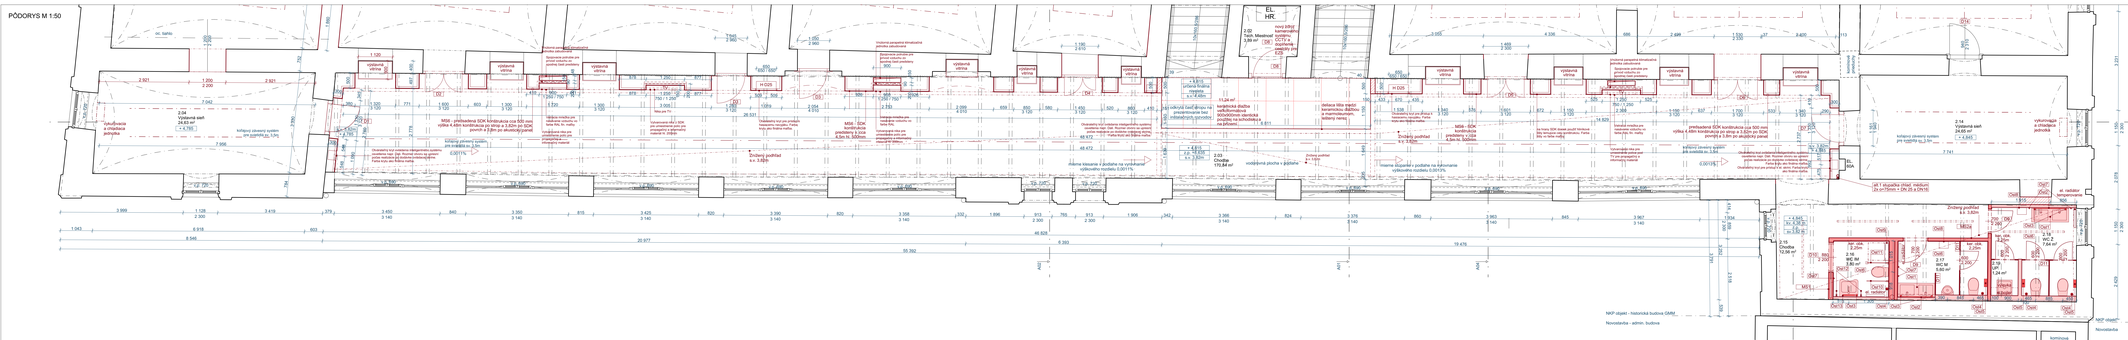

POZDĹŽNY REZ A03, M 1:50

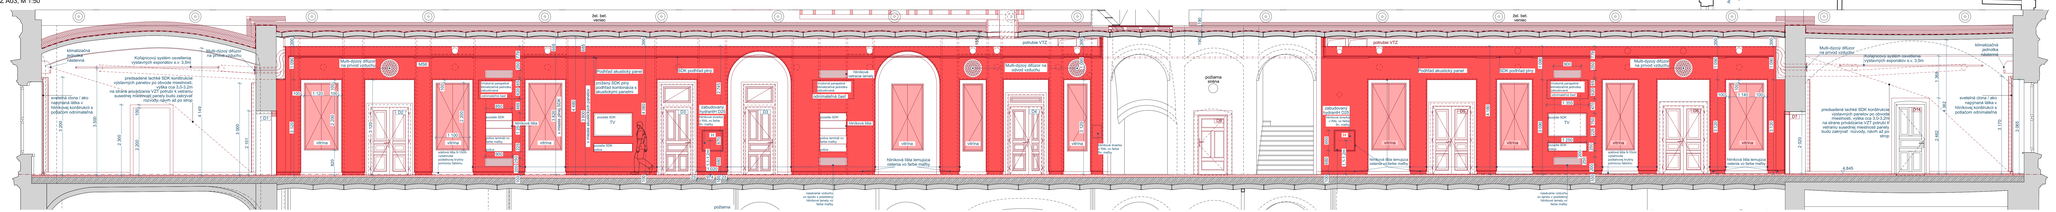

VŠETKY POHLADY NA PREDSADENÚ KONŠTRUKCIU - MS6, M 1:50

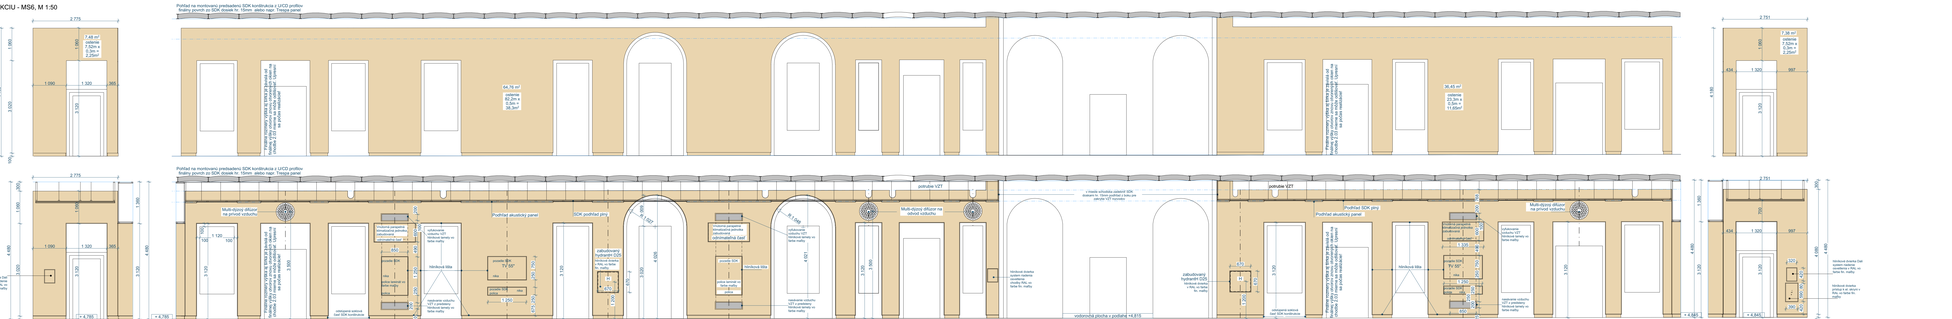

VÝPIS SKLADBY KONŠTRUKCIÍ:

NZP – 1 Nový sklený podhľad v n.ú. 2,55 s.v. 3,0m, celková výmera 117,58 m2:
- pôvodný strop klenbový medzi oc. traverzy omietený
- odsunuteľná mriežkou z pre rozvody VZT a káble EU
- závesný systém pre SDK pre podhľad v. 0,6 – 0,84m, v mieste odsadenia od stien pevné zavesenie s kontrukciou. Okolo celého obvodu je vytvorená vzduchová medzera pre prívod vzduchu z VZT prívodné
- R-UD a R-CD profil hliníkové konštrukcie
- SDK doska hr. 15 mm v konštrukcii s vytvorením otvorov pre osvetlenie nad nap. Ostrón Brandraster parabel alebo Ecophon
- SDK doska s otvormi pre osvetlenie a vzduchotechnické otvory kazdý max. hr. 40 mm
- matba silikátová farba biela / pre akustické opravy podľa odporúčania výrobcu
- inštalácia EPS a EZS zaradení na SDK pevné dosky a inštalácia závesného kotúpcnového systému svetelné výška zavesenia s.v. 0,5m od podlahy

NZP 2 – Nový sklený podhľad v n.ú. 2,15 – 2,19 s.v. 3,0m, celková výmera 39,1 m2:
- pôvodný strop klenbový medzi oc. traverzy omietený
- odsunuteľná mriežkou z pre rozvody VZT a káble EU
- závesný systém pre SDK pre podhľad v. 0,6 – 0,84m, v mieste odsadenia od stien pevné zavesenie s kontrukciou. Okolo celého obvodu je vytvorená vzduchová medzera pre prívod vzduchu z VZT prívodné
- SDK doska s otvormi pre osvetlenie a vzduchotechnické otvory kazdý max. hr. 40 mm
- matba silikátová farba biela / pre akustické opravy podľa odporúčania výrobcu
- inštalácia EPS a EZS zaradení na SDK pevné dosky a inštalácia závesného kotúpcnového systému svetelné výška zavesenia s.v. 0,5m od podlahy

MS6 na 2.NP kontrukčnícha predsklenia na chodbu kontrukčnej výšky 4,45m po stropu, SDK dosky do v. 4,2 m hr. zvukovoizolačnej hmoty 300 mm - dl. 41,92 m:
skladba montovanej stenovej konštrukcie celková hr. 500 mm alebo 300 mm predsadenie
- pôvodná murivová stena tehlová hr.
- penetrácia podkladu
- SDK doska s vyskou pevnosťou RC2 až RC4 hrúbky 15mm
- R-CW a R-UW profil hliníkové 100mm po stropu a podlahou v sokolovej časti do výšky 100 mm
- R-CW a R-UW profil hliníkové 100mm po stropu a nebudovaným napojením na podlahu v sokolovej časti do výšky 100 mm
- nový bet. sokel s pôsobom PP vláknom hr. 80-100 mm
- penetrácia podkladu
- existi. tehl.mr. doska hr. 300 mm
- exist. ŽeLb. železobetónový monolitický strop hr. 140mm
- exist. vápenná omietka s maľbou hr. 10mm

Na vložky hrany použiť nalmelený ukončovací ALU profil alebo lištu na hrany napr. L1mm Rigips. V prípade MS6 tenovať vložky hrany samolepiacim hliníkovým L profilom 20x20 mm vo farbe finálnej matby kvôli zvýrazneniu životnosti SDK konštrukcie. Rovnako ajdôvodu na rámci m.č. 2.16 na chodbe

DETAIL PRI PODLAHE, M 1:10

PYRI - skladba novej podlahy
- marmoleum / prírodné linoleum hr. 2,5 mm
- Tarkett lepidlo na linoleum hr. 1 – 1,5 mm
- na steny po obvode aplikovať vzdiarenie marmolea s nábehom pomocou hliníkov 20x20 mm ako nátrezok za samolepiace soklové lišty /
- betónová podlaha betón-I
- penetrácia podkladu
- SDK doska s vyskou pevnosťou RC2 až RC4
- R-CW a R-UW profil hliníkové 100mm
- R-CW a R-UW profil hliníkové 100mm po stropu a nebudovaným napojením na podlahu v sokolovej časti do výšky 100 mm
- existi. tehl.mr. doska hr. 300 mm
- exist. ŽeLb. železobetónový monolitický strop hr. 140mm
- exist. Ru. hrubovrstvy klenbový strop hr. 140mm
- exist. vápenná omietka s maľbou hr. 10mm

Na vložky hrany použiť nalmelený ukončovací ALU profil alebo lištu na hrany napr. L1mm Rigips. V prípade samomaľ vložky hrany samolepiacim hliníkovým L profilom 20x20 mm vo farbe finálnej matby kvôli zvýrazneniu životnosti SDK konštrukcie. Rovnako ajdôvodu na rámci m.č. 2.16 na chodbe

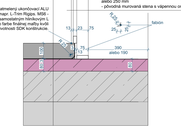

Poznámka:
- Plat princip lemovania otvorových otvorov 100 mm. Najvyššia výška okna rozhoduje o hrúbke stĺpika, ktorá je rovnaká predsadenej konštrukcie pre jednotný vzhľad
- Plat princip lemovania otvorových otvorov 100 mm. Najvyššia výška okna rozhoduje o hrúbke stĺpika, ktorá je rovnaká predsadenej konštrukcie pre jednotný vzhľad
- Pre SDK dosky použiť kvalitné SDK dosky s vláčnou hrnitevou napr. Rigips Habito
- Pre predsadenú priečkovú stenovýmch otvorov kvalitné akl po celú výšku. Rozmery projektovať
- Finálna farebnosť predsadenej konštrukcie sa upresní počas realizácie. Fabre farbivo / matba silikátová farba biela / pre akustické opravy podľa odporúčania výrobcu
- otlpanná zeleň, ktorá bude slúžiť ako podklad pre bezbariérové rozdiely hygienického toku. Dať odsúhlasiť projektantom stavby a zástupcom KPÚ

ZNAČENIE:
- EXISTUJÚCE KONŠTRUKCIE
- NOVÉ KONŠTRUKCIE - MUROVACIE PRÁCE

POZNÁMKY:
- AK SA VYSKYTNÚ NOVÉ SKUTOČNOSTI, KTORÉ MAJÚ VPLYV NA REALIZÁCIU STAVBY, PROJEKTANT SI VYHRADZUJE PRÁVO NA ZMENU PROJEKTU, POČAS REALIZÁCIE
- NA VYPLNENIE KONŠTRUKCIÍ JE POTREBNÉ VYPRACOVAŤ DIELENSKÚ DOKUMENTÁCIU. VYPRACOVANÚ DIELENSKÚ DOKUMENTÁCIU TREBA ODSÚHLASIŤ S PROJEKTANTOM A ZÁSTUPCOM KPÚ PRED REALIZÁCIOU
- PRI VÝSTAVBE JE NUTNÉ DODRŽAŤ VŠETKY PREDPISY A ŠPECIFIKÁCIE PODĽA NARIADENÍ VÝROBCOV MATERIÁLOV A PRVKOV, KTORÉ NIE SÚ V PROJEKTE PODROBNE UVEDENÉ
- PRI NEŠPECIFICKÝCH KRITERIÁCH JE NUTNÉ DODRŽAŤ ZÁKONY, TECHNICKÉ NORMY A PREDPISY, PRÍSLUŠNÉ ROZMERY MUROV SÚ NOTOVANÉ S VYROBNÝMI ROZMERMI KUDOVITÝCH ETHERM
- VŠETKY POUŽITÉ MATERIÁLY MUSIA MAŤ PLATNÉ CERTIFIKÁTY
- VŠETKY POUŽITÉ MATERIÁLY MUSIA MAŤ PLATNÉ CERTIFIKÁTY
- VŠETKY POUŽITÉ MATERIÁLY MUSIA MAŤ PLATNÉ CERTIFIKÁTY

OVEROVACIA DOLOŽKA
ZÁSTAVBOVÉ KONANIE
č. 2411/AK

ATELIER SZABOK S.R.O.
E-mail: info@atelierszabok.sk, tel.: 0911 500 871

ZNP - PROJEKTANT	Ing. Ľubomír Szabok č. 5.5.0 - 1 - 1 - 1