



Návrh riešenia predsadených konštrukcií výstavných panelov a
umiestnenia VZT jednotiek vykurovania a chladenia a umelého vetrania

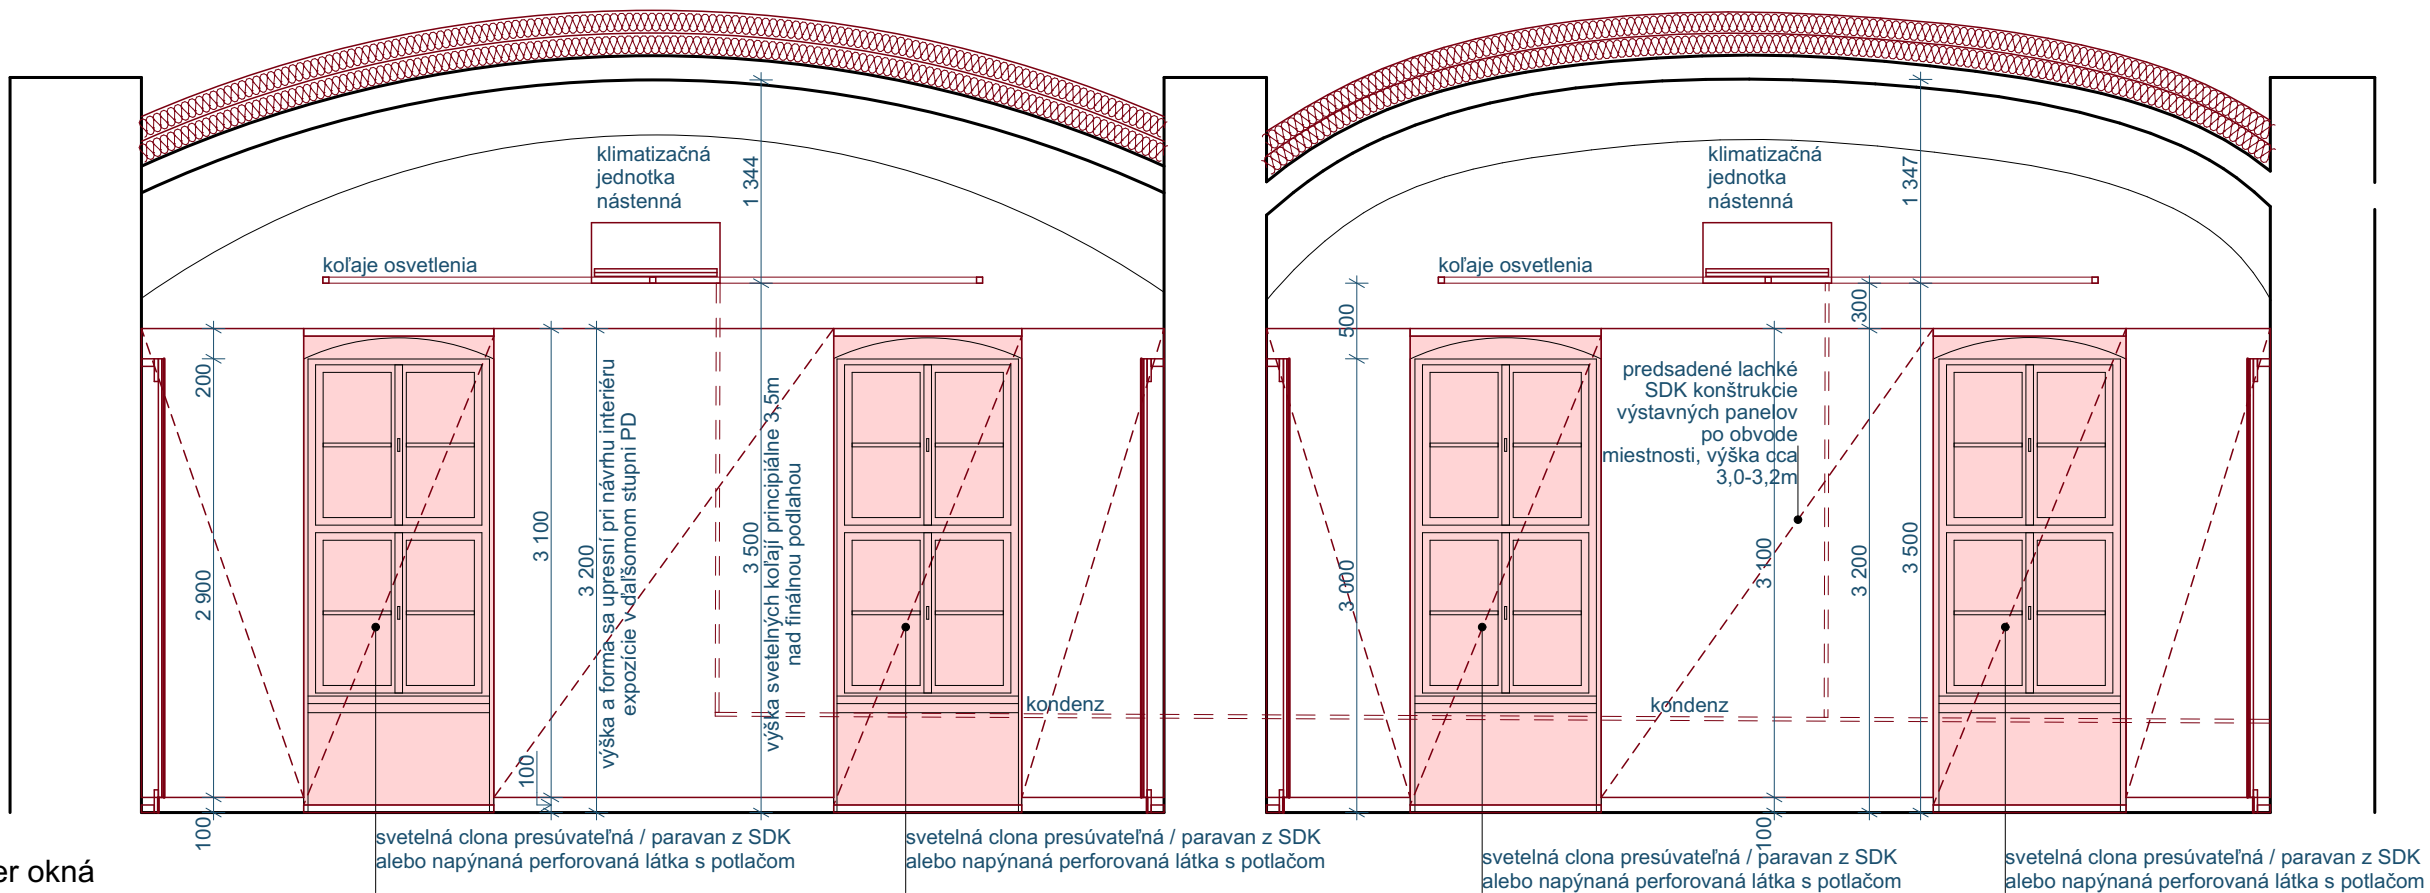


Rezpohľad stien - smer okná
M 1:50

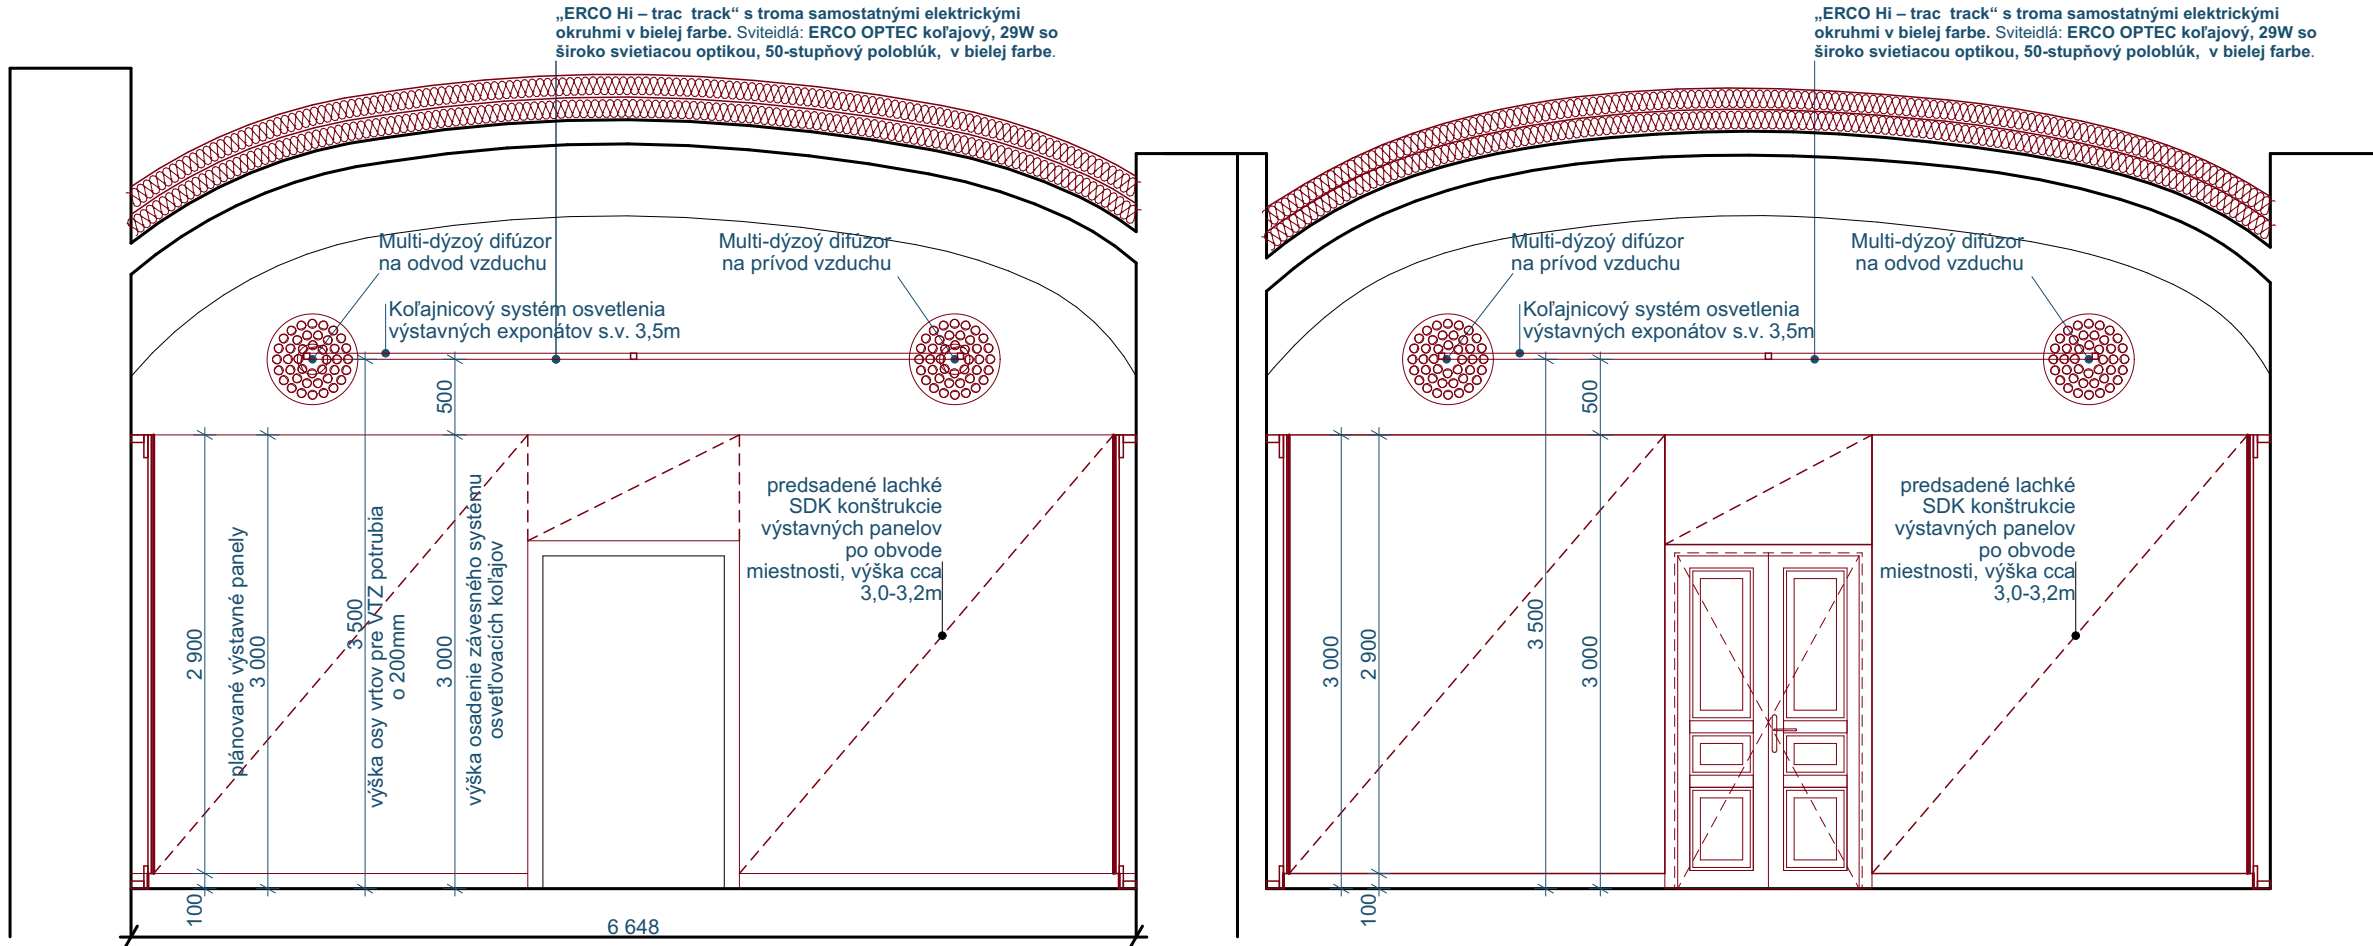

Pohľad smer vstup do miestnosti
M 1:50

Vetranie na 2NP bude riešené primárne umelým vetraním. Navrhujeme systém vetrania "Systemair" s použitím kruhových multi-dýzových difúzorov umiestnených na stenách. Vykurovanie bude riešené s klimatickými nástennými jednotkami.

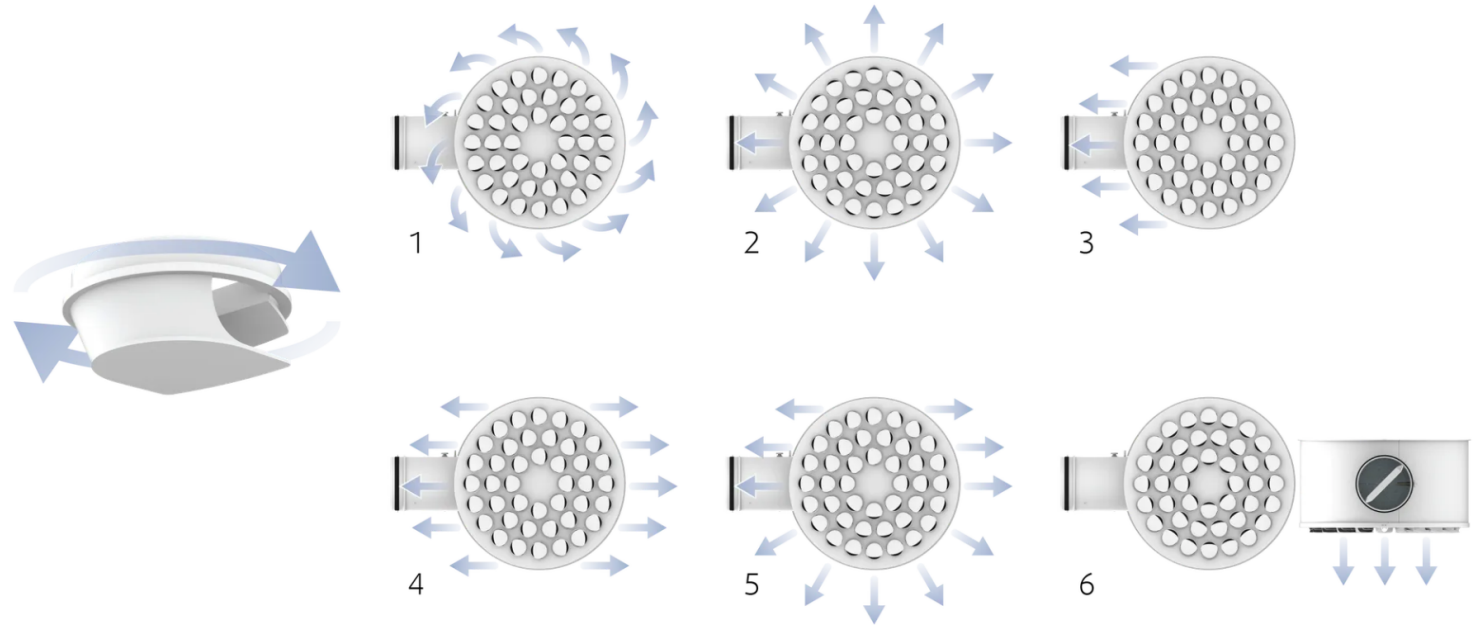

Nastavte spôsob distribúcie vzduchu tak, ako vám najlepšie vyhovuje.

Multi-dýzové difúzory CAP umožňujú otáčaním dýz a meniť smer distribúcie vzduchu aj po inštalácii. Bez zmeny tlakovej straty alebo objemu vzduchu.

ZNAČENIE:

- EXISTUJÚCE KONŠTRUKCIE
- NOVÉ KONŠTRUKCIE - MUROVACIE PRÁCE

POZNÁMKY:
-AK SA VYSKYTNÚ NOVÉ SKUTOČNOSTI, KTORÉ MAJÚ VPLYV NA REALIZÁCIU STAVBY, PROJEKTANT SI VYHRADZUJE PRÁVO NA ZMENU PROJEKTU POČAS REALIZÁCIE.
-NA VÝPLŇOVÉ KONŠTRUKCIE JE POTREBNÉ VYPRACOVAŤ DIELENSKÚ DOKUMENTÁCIU TREBA PREDLOŽIŤ NA ODSÚHLASENIE ZODPOVEDNÉMU PROJEKTANTOVI.
-PRI VÝSTAVBE JE NUTNÉ DODRŽAŤ VŠETKY PREDPISY A ŠPECIFIKÁCIE PODLA NARIADENÍ VÝROBCOV MATERIÁLOV A PRVKOV, KTORÉ NIE SÚ V PROJEKTE BLIŽŠIE ŠPECIFIKOVANÉ.
-PRI NEŠPECIFIKOVANÍ KRITÉRIÍ JE NUTNÉ DODRŽAŤ ZÁKONY, TECHNICKÉ NORMY A PREDPISY, PRIČOM ROZMERY MŮROV SÚ KÓTOVANÉ S VÝROBNÝMI ROZMERMÍ KUSOVÝCH STAVÍV.
-BEZ PÍSMENNÉHO SÚHLASU ZODPOVEDNÉHO PROJEKTANTA NIE JE MOŽNÉ VYKONAŤ ZMENY V REALIZÁCIÍ

DIELO PODLIEHA AUTORSKÉMU PRÁVU / PODLA ZÁKONA č.185/2015 z.z. /
PVB - PEVNÝ VÝŠKOVÝ BOD PODLAHA 1.N.P. = M N.M. (BALT PO VYROVNANÍ)
±0,000 NA 1.NP M.Č. 1.01, ÚROVEN FINÁLNEJ PODLAHY 2.N.P. +4,815 V MIESTE SCHODISKA Č.M. 2.03

ATELIER SZABOK S.R.O. E-mail: info@atelierszabok.sk, tel.: 0911 502 811			
ZODP. PROJEKTANT	ATELIER SZABOK S.R.O. - ING.ARCH. KRISZTIÁN SZABÓ 2411 AA		
AUTOR PROJEKTU	ING.ARCH. KRISZTIÁN SZABÓ		
VYPRACOVAL	ING.ARCH. KRISZTIÁN SZABÓ		
INVESTOR	GEMERSKO-MALOHONTSKÉ MÚZEUM, NÁM. M. TOMPU 14/5 97901 RIMAVSKÁ SOBOTA		
MIESTO STAVBY	RIMAVSKÁ SOBOTA, č.p.: 639/1,3 KAT.ÚZEMIE - RIMAVSKÁ SOBOTA		
NAZOV PD:		DÁTUM	03. 2025
KOMPLEXNÁ REKONŠTRUKCIA 2. NP A REINŠTALÁCIA EXPOZÍCIE GMM		STUPEN	DRP
		FORMÁT	3xA4
		MIERKA	ČÍSLO VÝKR.
STAVEBNÝ OBJEKT	SO-01 - GEMERSKO-MALOHONTSKÉ MÚZEUM		1 : 50
OBSAH VÝKRESU	RIEŠENIE VÝSTAVNÝCH PANELOV - NAVRHOVANÝ STAV		A 13