





CHODBA - ĽAVÉ KRÍDLO

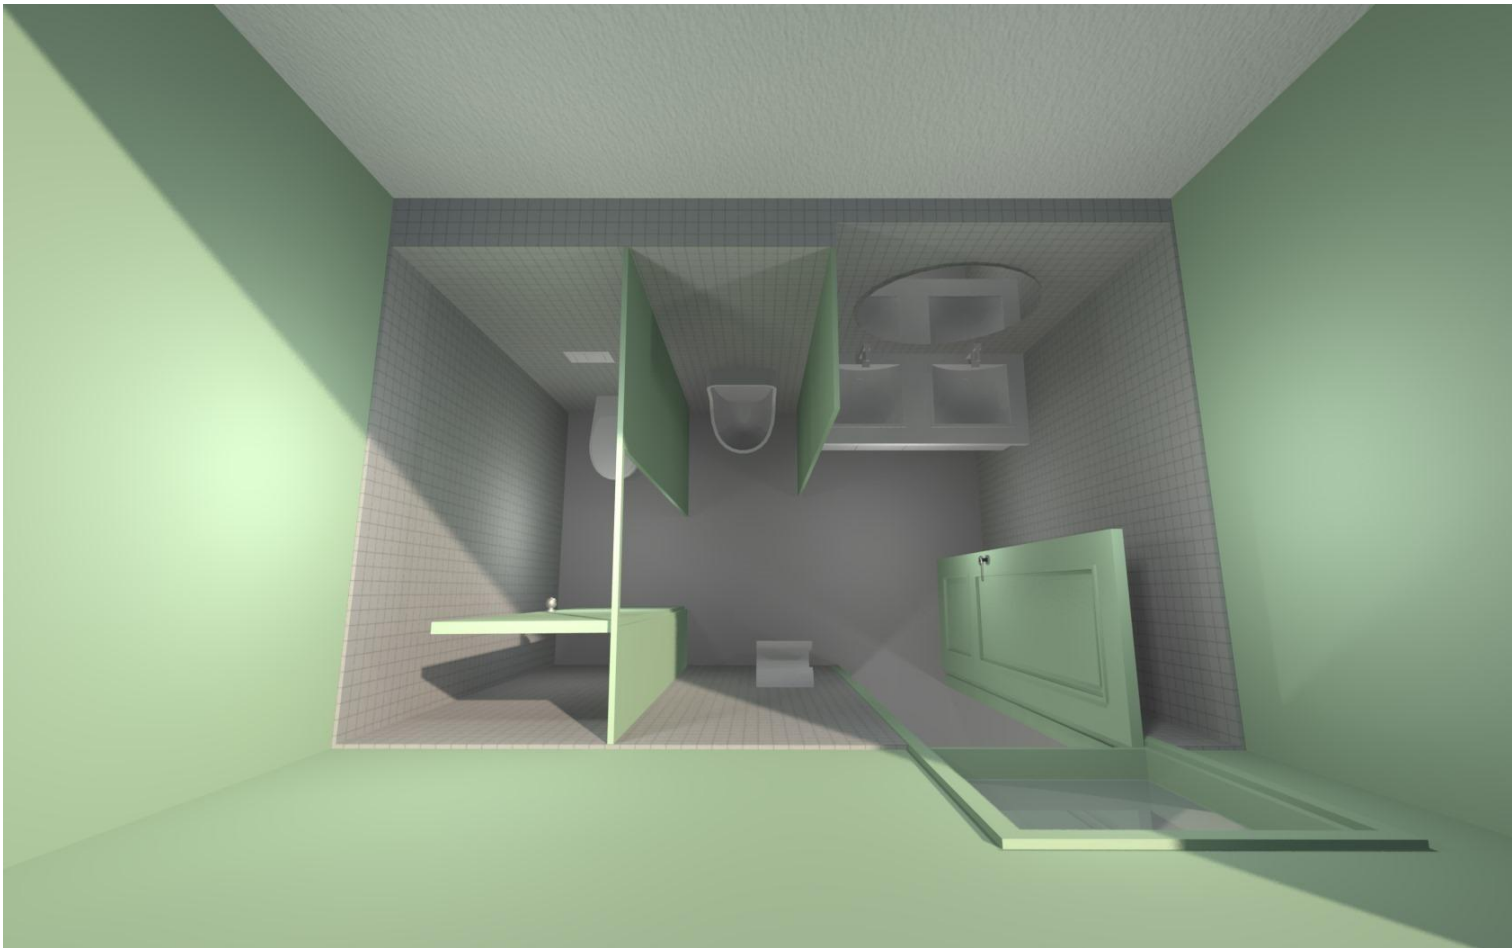


TOALETA PRE PÁNOV

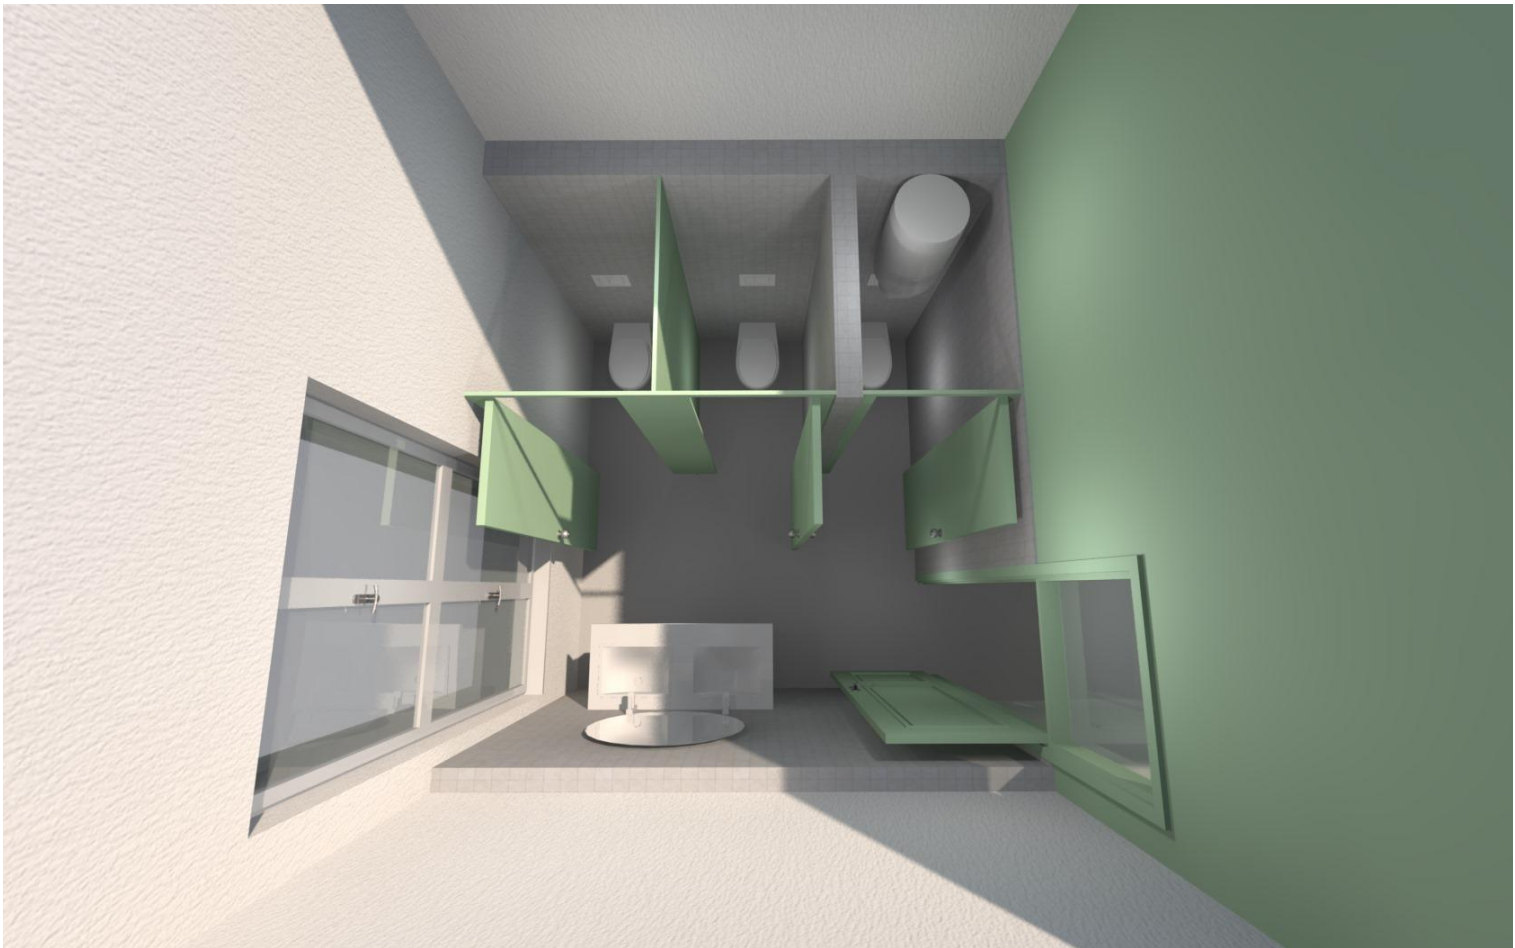


TOALETA PRE DÁMY



CHODBA - ĽAVÉ KRÍDLO PRI SCHODISKU

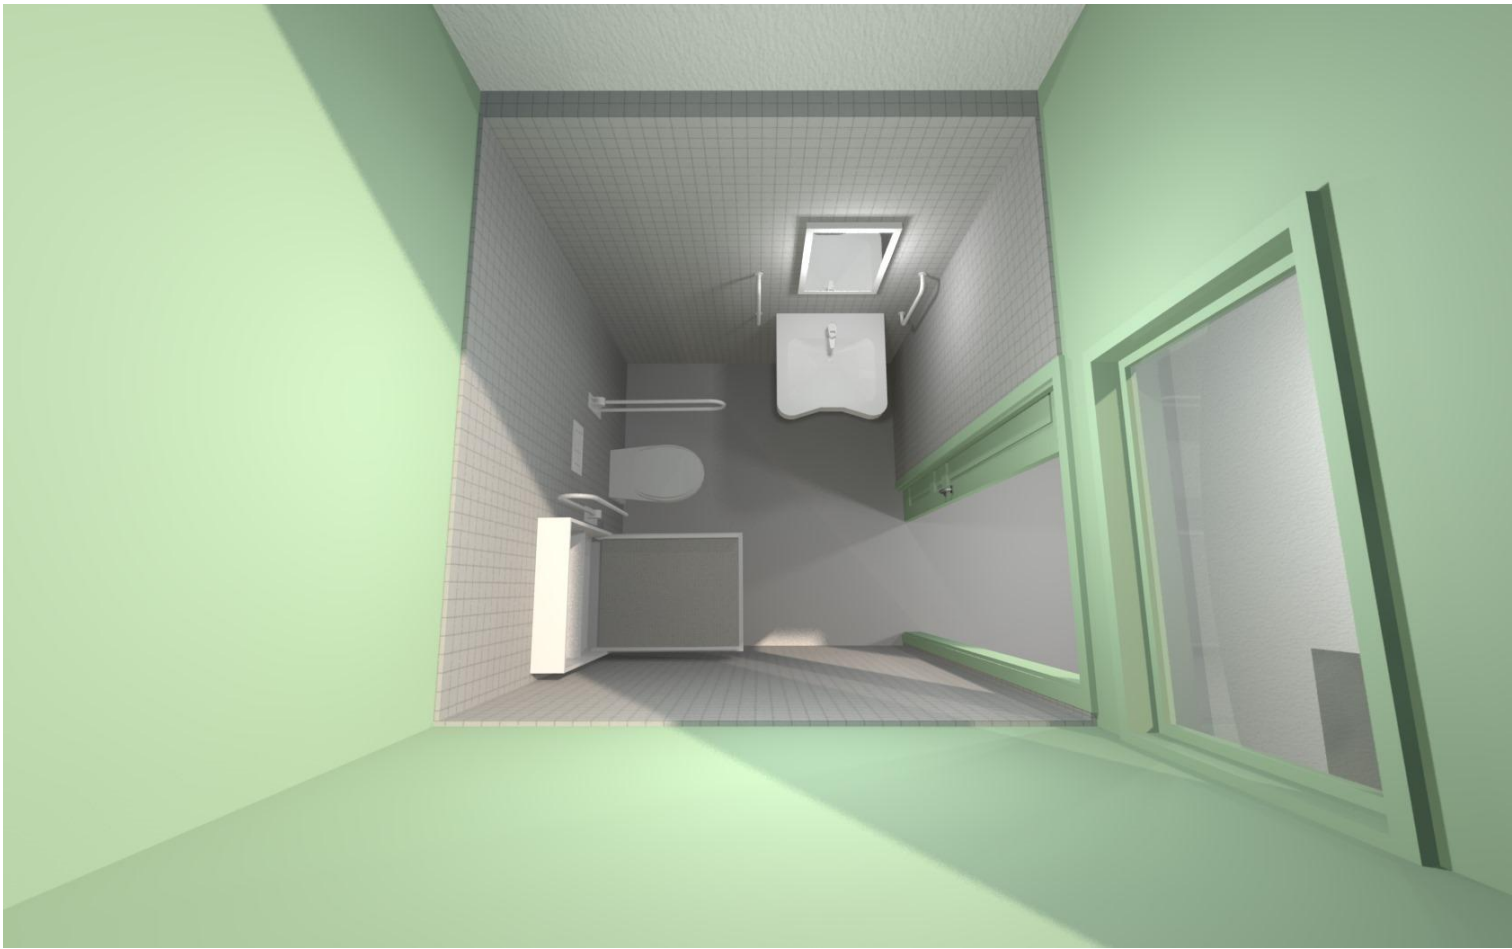

TOALETA PRE OSOBY S OBMEDZENOU SCHOPNOSŤOU POHYBU S PREBALOVACÍM PULTOM

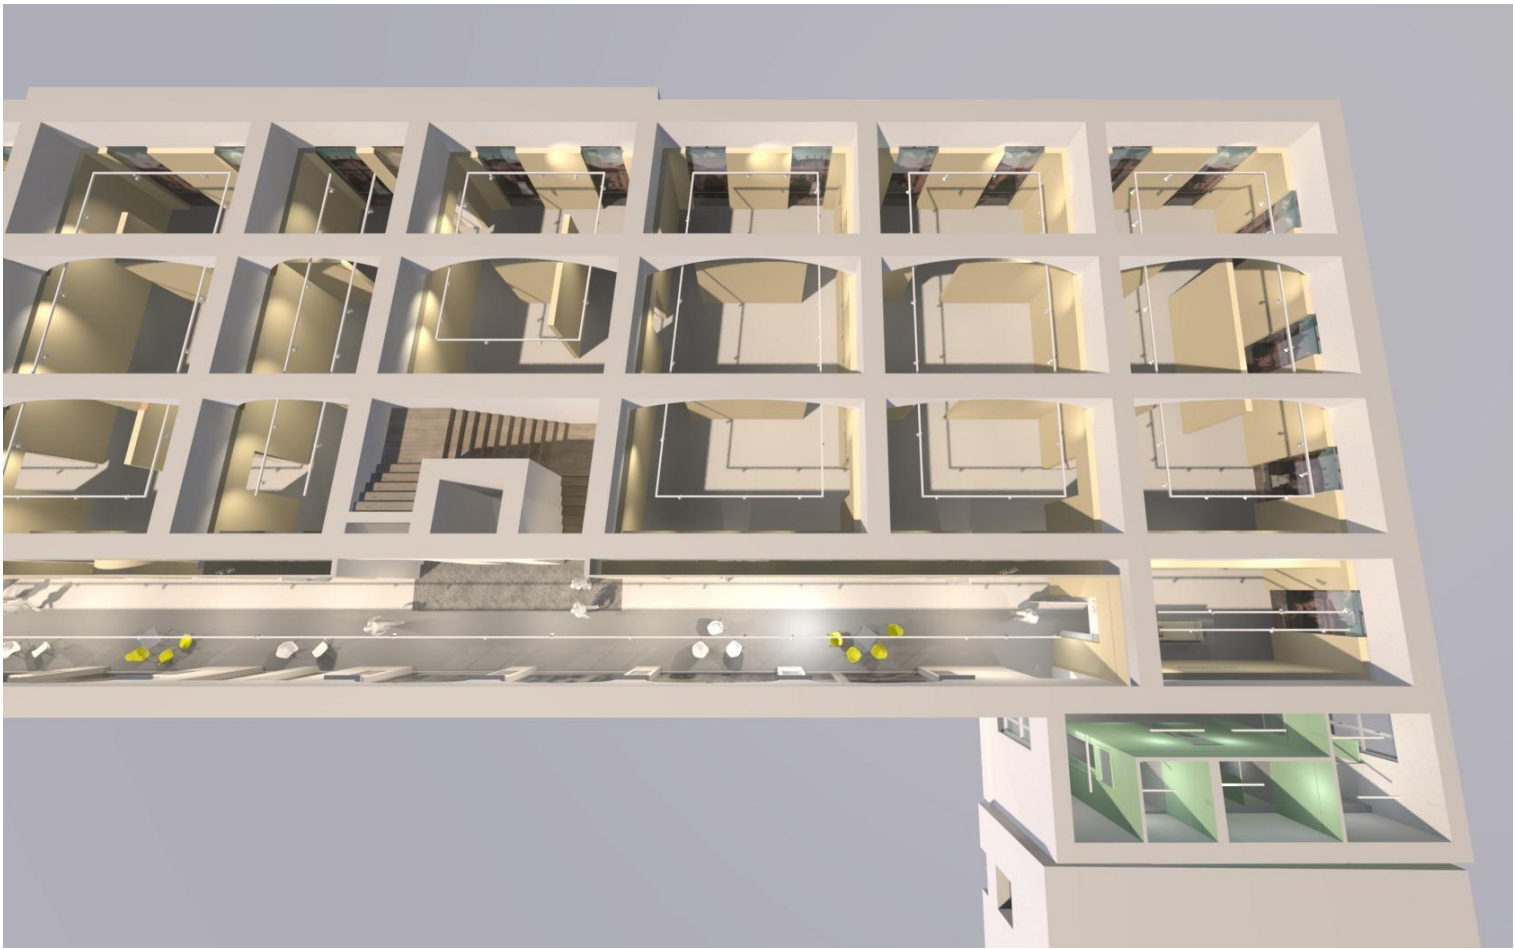


CELKOVÝ POHĽAD RIEŠENIA PRAVÉHO KRÍDLA



CHODBA - PRAVÉ KRÍDLO PRI SCHODISKU



MALÁ CHODBA - HYGIENICKÝ BLOK

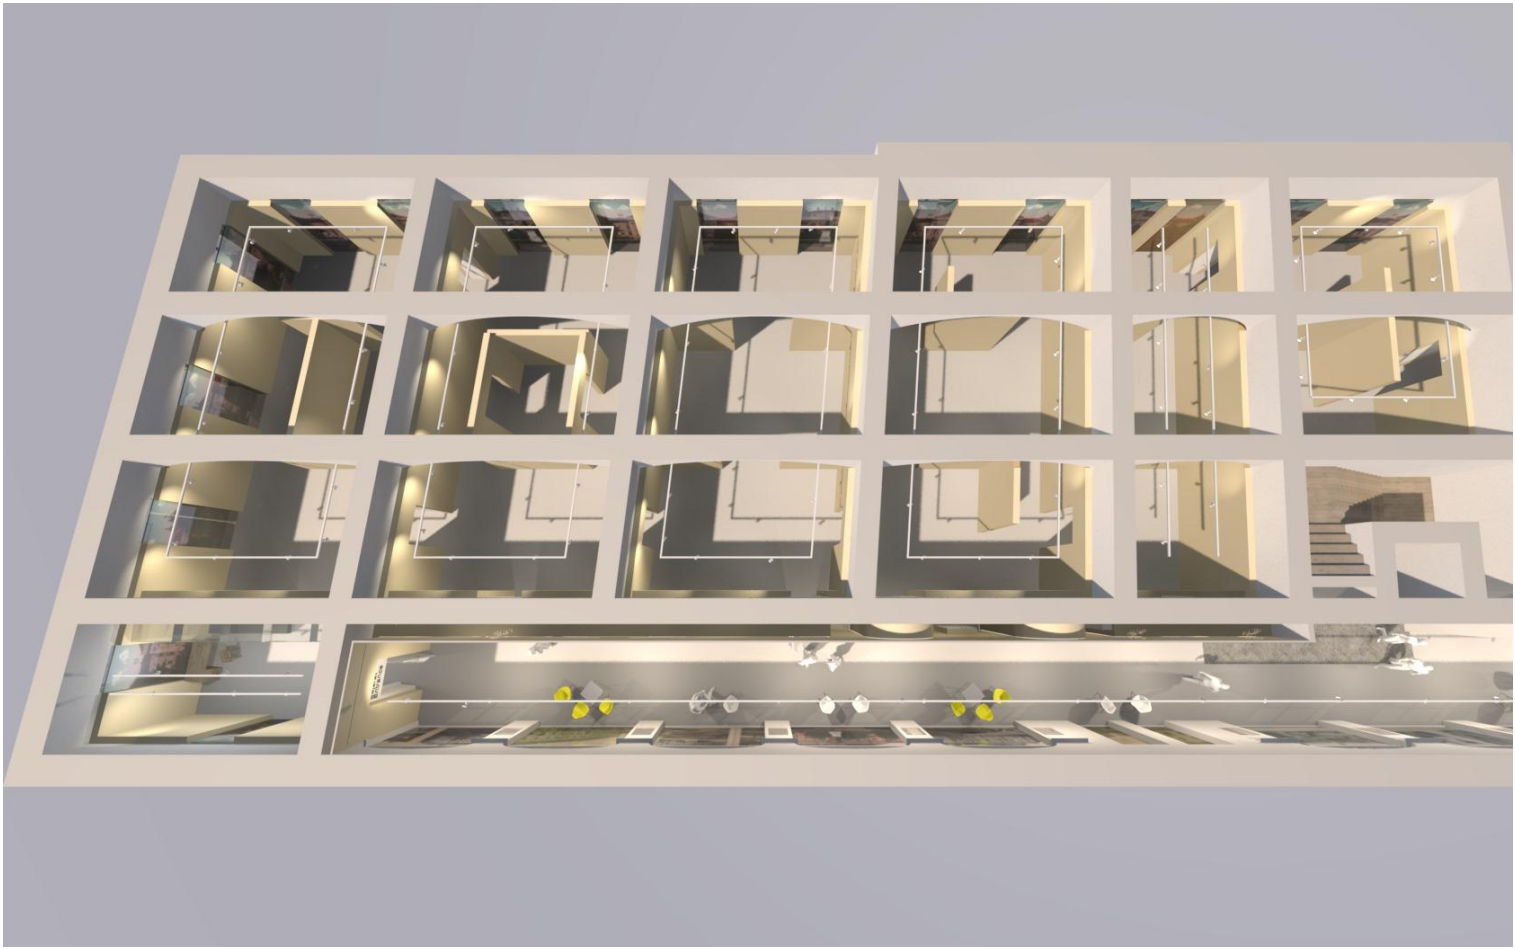

CELKOVÝ POHĽAD RIEŠENIA ĽAVÉHO KRÍDLA



CHODBA - PRAVÉ KRÍDLO



CHODBA - PRAVÉ KRÍDLO SPOJENIE DVOCH CHODIEB

POZNÁMKY:
-AK SA VYSKYTNÚ NOVE ŠKUTOČNOSTI, KTORÉ MAJÚ VPLYV NA REALIZÁCIU STAVBY, PROJEKTANT SI VYHRADZUJE PRÁVO NA ZMENU PROJEKTU POČAS REALIZÁCIE.
-NA VÝPLŇOVÉ KONŠTRUKCIE JE POTREBNÉ VYPRACOVAŤ DIELENSKÚ DOKUMENTÁCIU. VYPRACOVANÚ DIELENSKÚ DOKUMENTÁCIU TREBA PREDLOŽIŤ NA ODSÚHLASENIE ZODPOVEDNÉMU PROJEKTANTOVI.
-PRI VÝSTAVBE JE NUTNÉ DODRŽAŤ VŠETKY PREDPISY A SPECIFIKÁCIE PODĽA NARIADENÍ VÝROBCOV MATERIÁLOV A PRVKOV, KTORÉ NIE SÚ V PROJEKTE BLIŽŠIE SPECIFIKOVANÉ.
-PRI NEŠPECIFIKOVANÍ KRITÉRIÍ JE NUTNÉ DODRŽAŤ ZÁKONY, TECHNICKÉ NORMY A PREDPISY, PRÍČOM ROZMERY MŮROV SÚ KÓTOVANÉ S VÝROBNÝMI ROZMERMÍ KUSOVÝCH STAVÍV.
-BEZ PÍSMENNÉHO SÚHLASU ZODPOVEDNÉHO PROJEKTANTA NIE JE MOŽNÉ VYKONAŤ ZMENY V REALIZÁCI
DIELO PODĽIEHA AUTORSKÉMU PRÁVU / PODĽA ZÁKONA č.185/2015 z.z. /
PVB - PEVNÝ VÝŠKOVÝ BOD PODĽAHA 1.N.P. = ... M.N.M. (BALT PO VYROVNANÍ)
±0,000 NA 1.NP MČ. 1.01, ÚROVEŇ FINÁLNEJ PODLAHY 2.N.P. +4,815 V MIESTE SCHODISKÁ Č.M. 2.03

ATELIER SZABOK S.R.O. E-mail: info@atelierkszabok.sk, tel.: 0911 502 811		
ZODP. PROJEKTANT	ATELIER SZABOK S.R.O. - ING.ARCH. KRISZTIÁN SZABÓ 2411 AA	
AUTOR PROJEKTU	ING.ARCH. KRISZTIÁN SZABÓ	
VYPRACOVAL	ING.ARCH. KRISZTIÁN SZABÓ	
INVESTOR	GEMERSKO-MALOHONTSKÉ MÚZEUM, NAM. M. TOMPU 14/5 97901 RÍMAVSKÁ SOBOTA	
MIESTO STAVBY	RÍMAVSKÁ SOBOTA, č.p.: 639/1,3 KAT.ÚZEMIE - RÍMAVSKÁ SOBOTA	
NAZOV PD:	KOMPLEXNÁ REKONŠTRUKCIA 2. NP A REINŠTALÁCIA EXPOZÍCIE GMM	
STAVEBNÝ OBJEKT	SO-01 - GEMERSKO-MALOHONTSKÉ MÚZEUM	DÁTUM 03. 2025
OBSAH VÝKRESU	VIZUALIZÁCIE - NAVRHOVANÝ STAV	STUPEN DRP
1 : 50		FORMÁT 6x4
A 19		MIERKA ČÍSLO VÝKR.

