


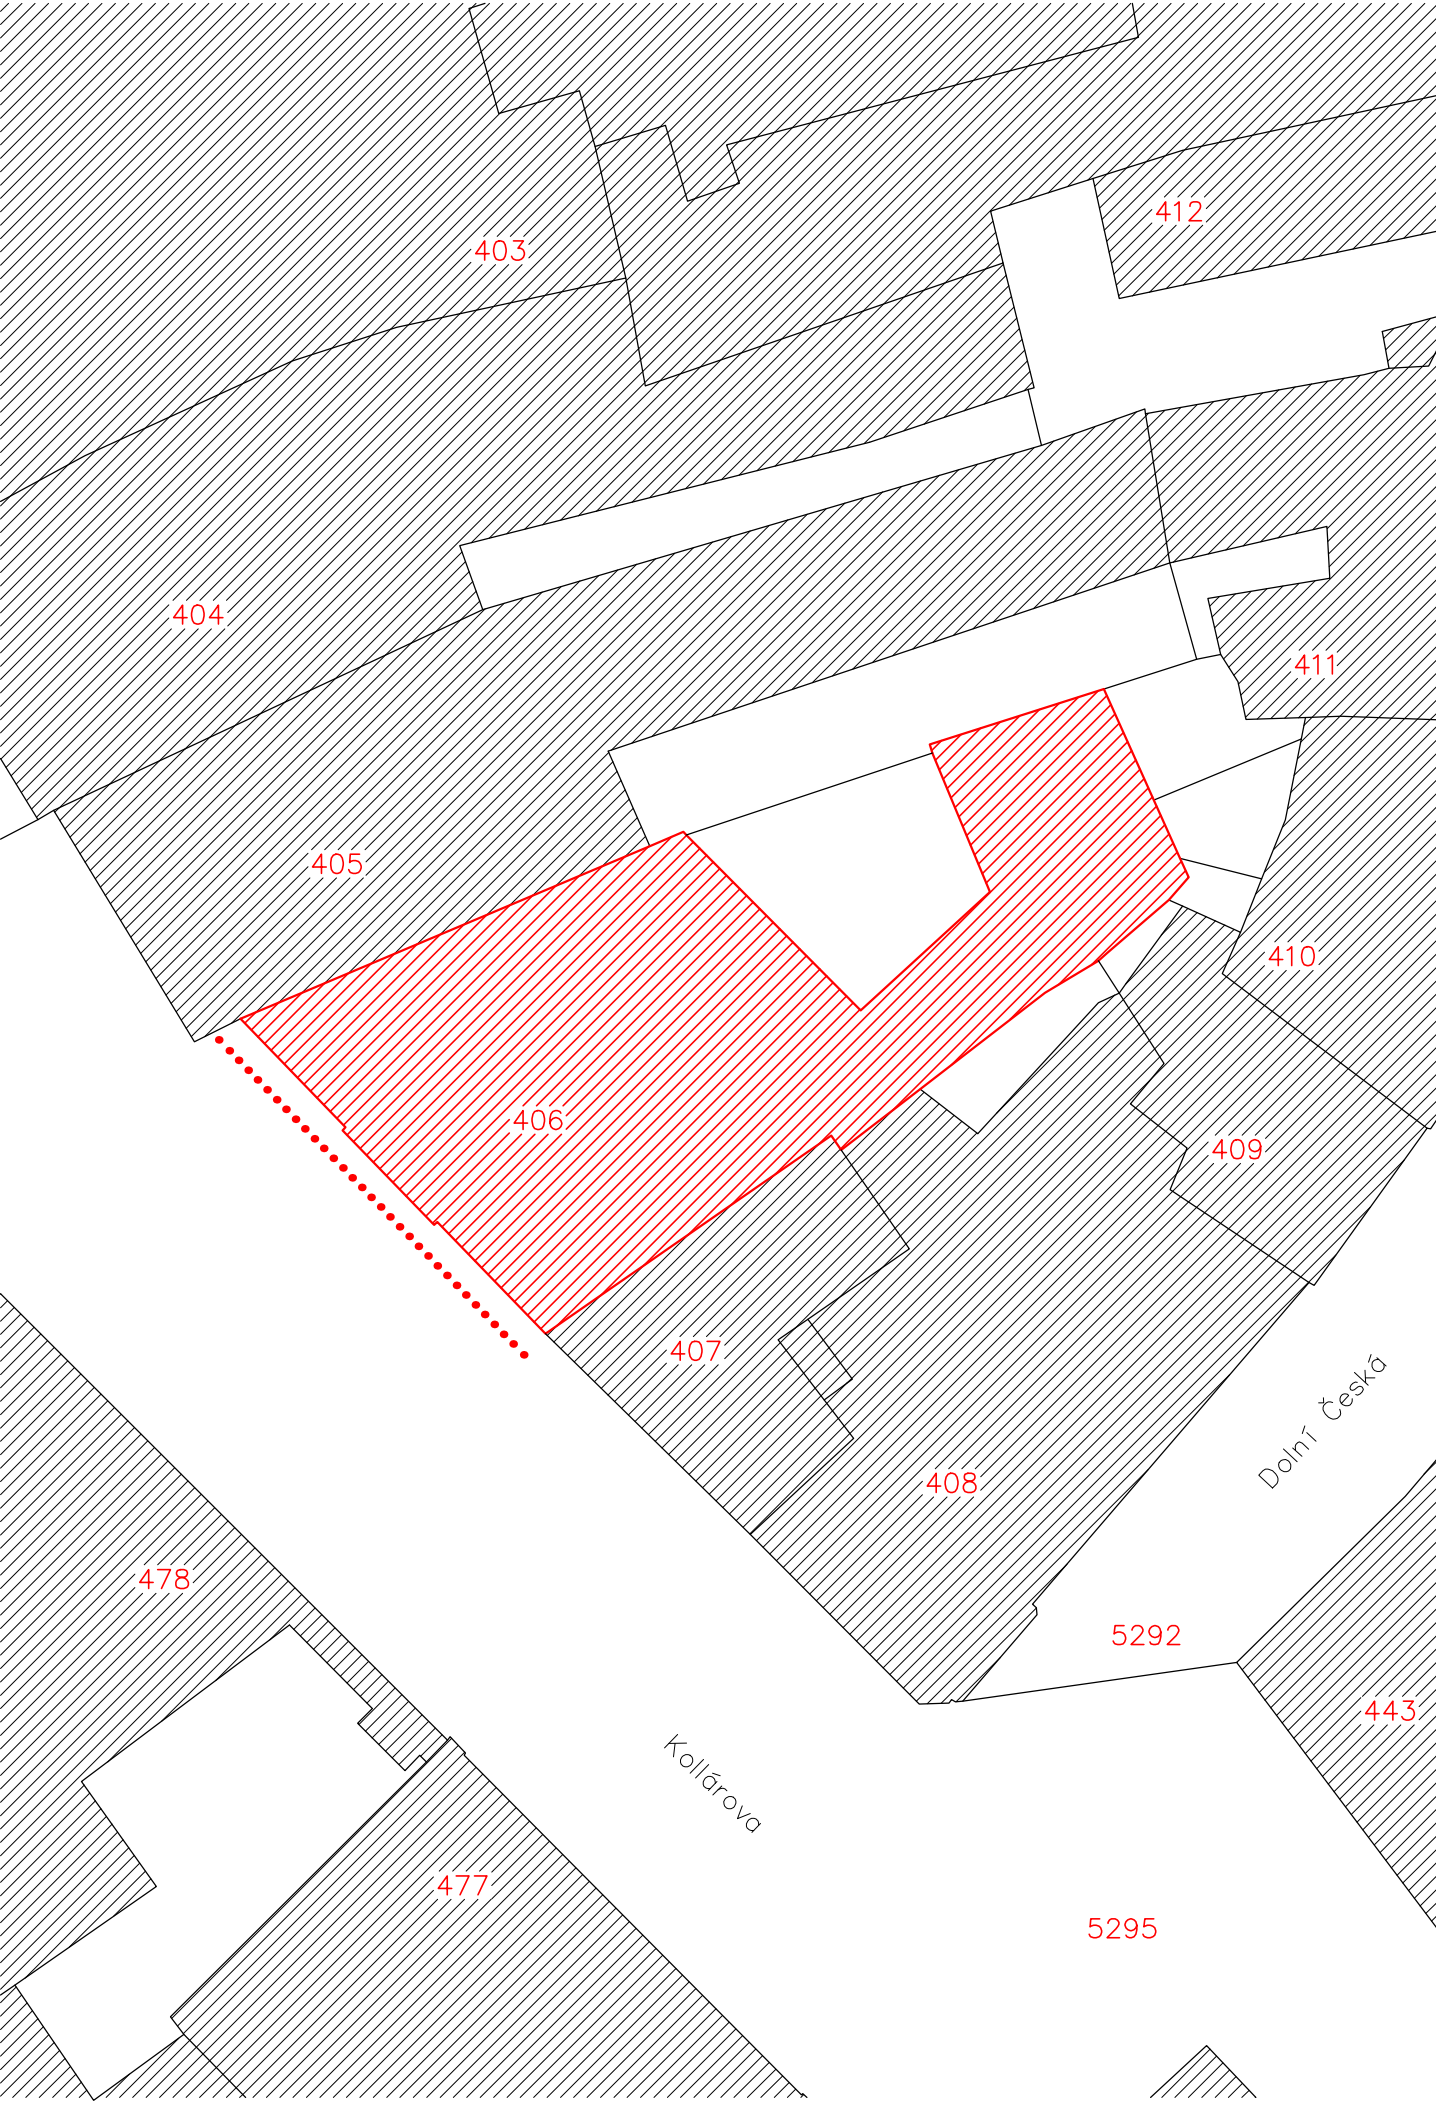

LEGENDA

- Situace
- Parcelní čísla
- Okolní objekty
- Řešený objekt
- Řešená fasáda

0,000 = podlaha ve 1NP

Štancelesign			
stanclmichal@seznam.cz / +420 605 55 82 73		Dokumentace pro provádění stavby	
Navrhl a vypracoval: Ing. arch. Michal Štancl			
Hlavní projektant:		Místo:	Znojmo—město
Výměna oken do ulice, Kollárova č. p. 336, Znojmo, p. č. 406, obec Znojmo, k. ú. Znojmo—město		Rozměr:	A3
		Datum:	7/2025
		Měřítko:	1: 250
Investor: Město Znojmo, Obroková 1/12, Znojmo, 669 02		Č. výkresu:	Č. revize:
Obsah: Katastrální situační výkres		C.2	