


DETAIL D2

DETAIL D1

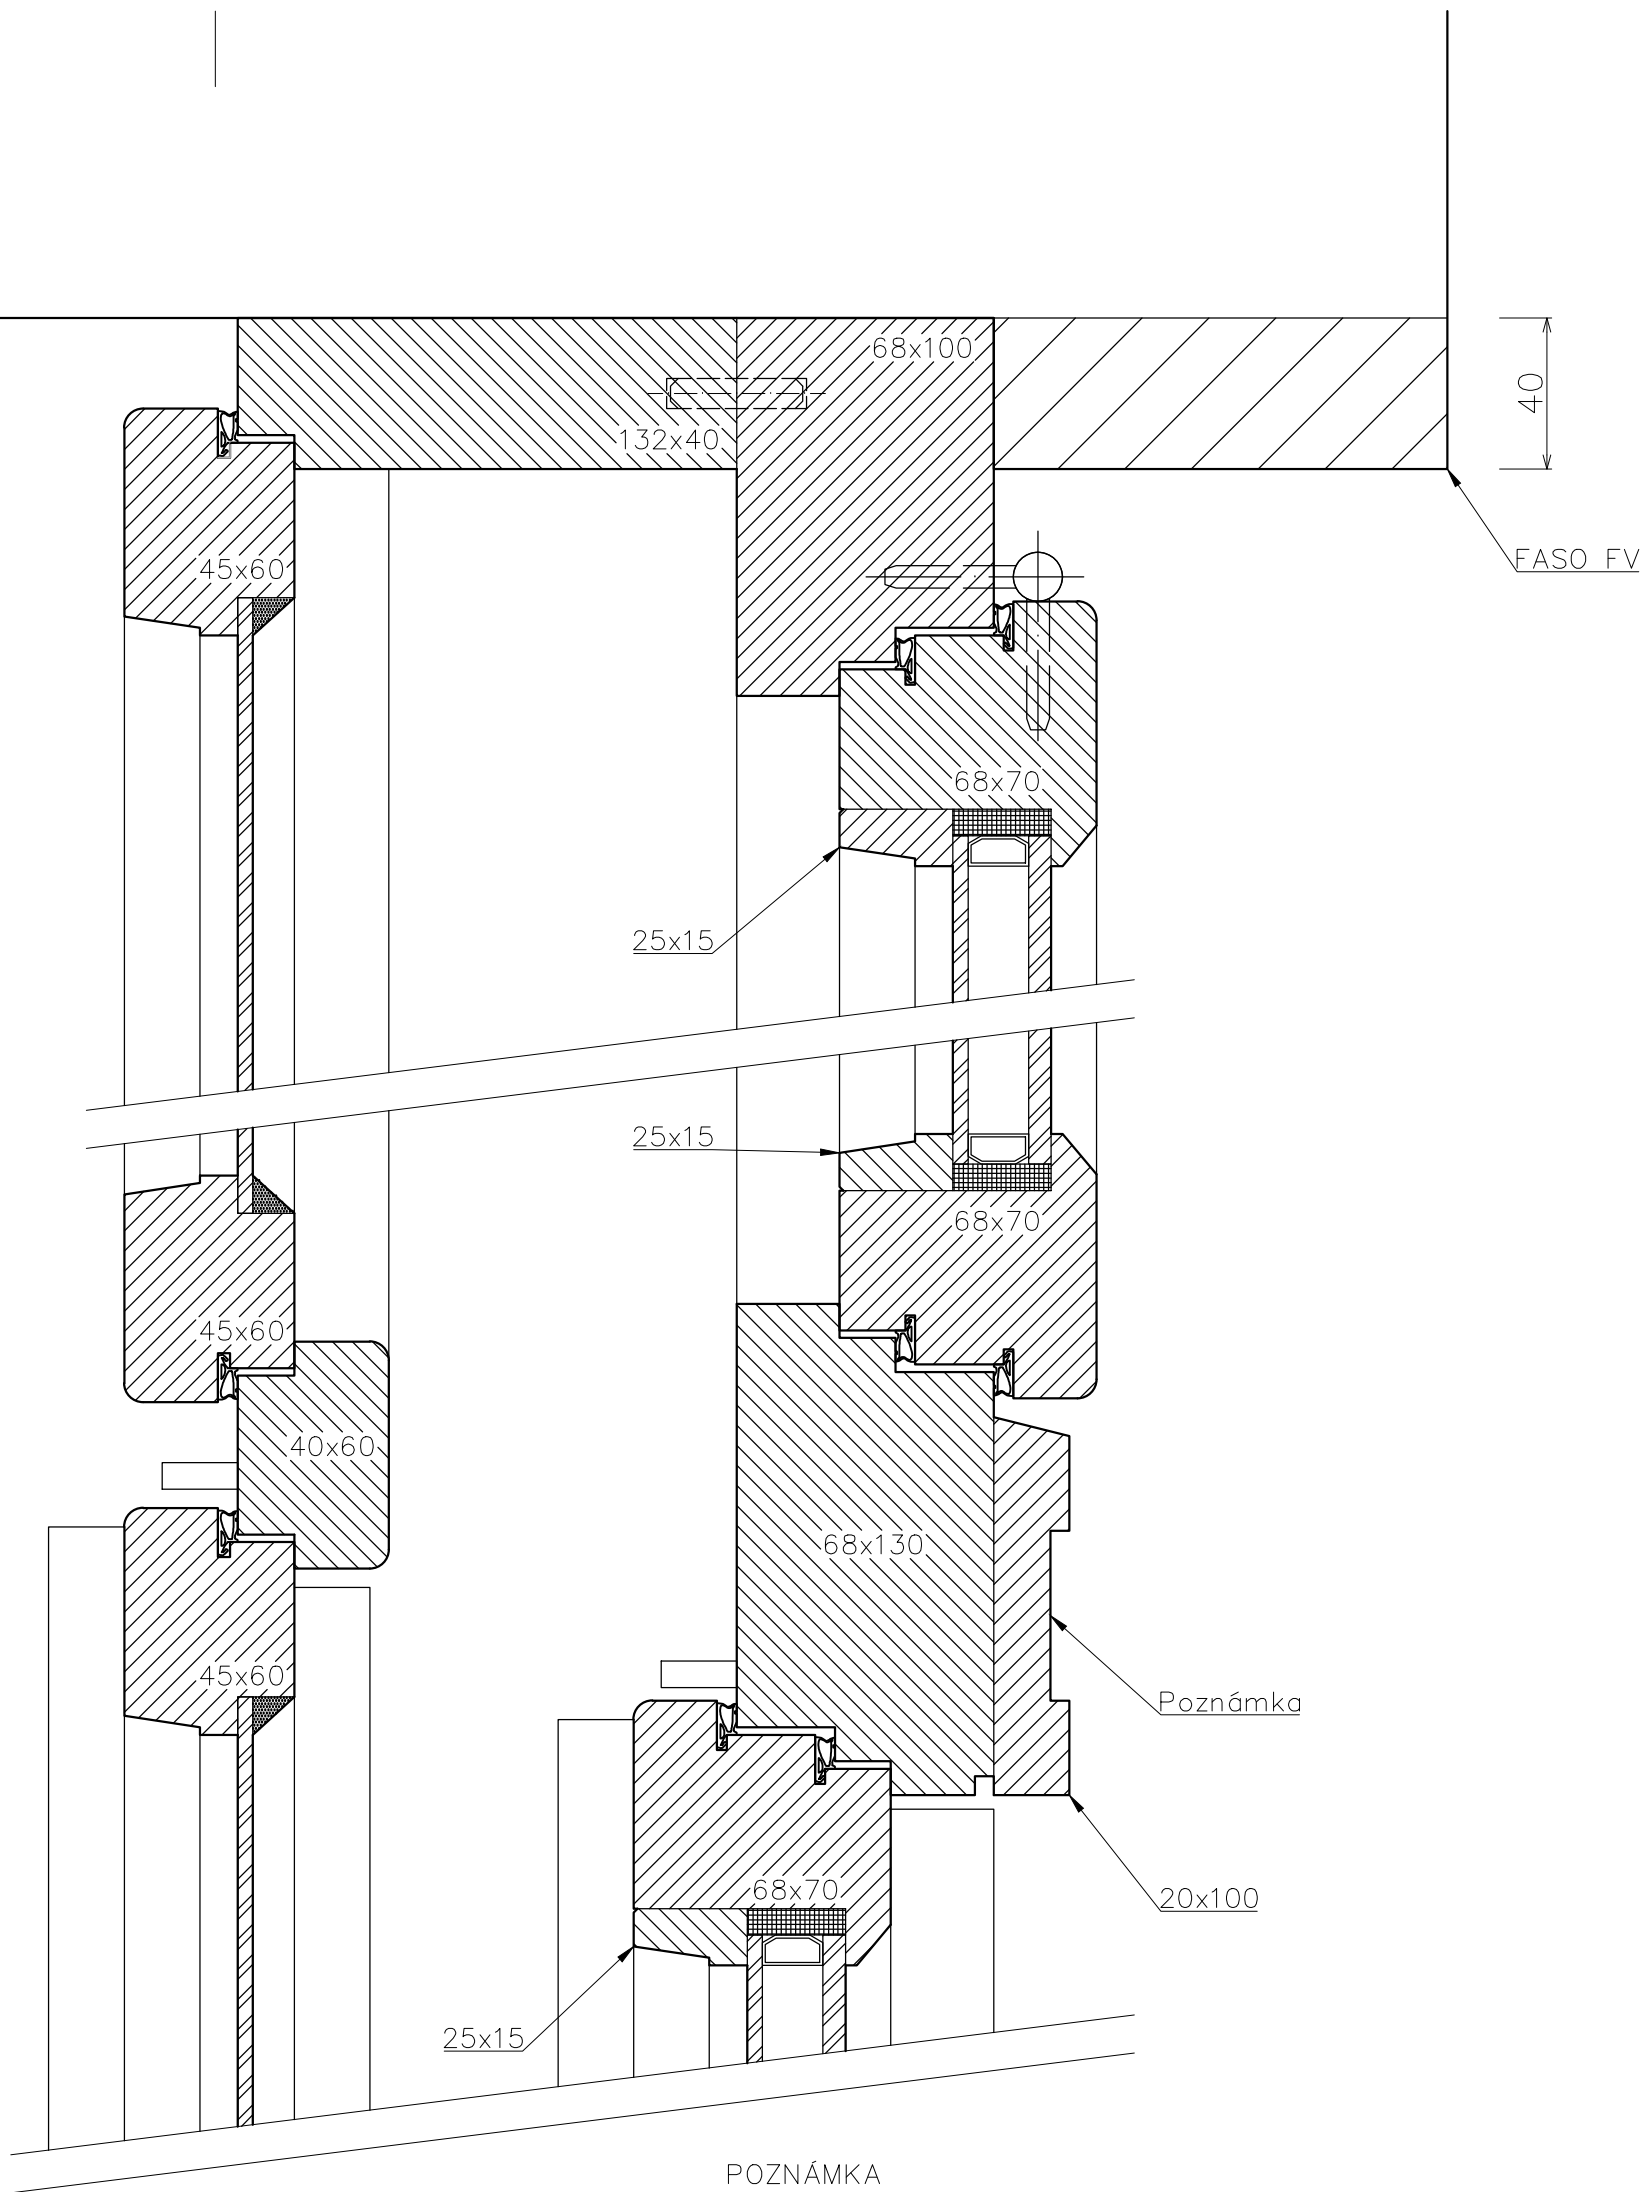

POZNÁMKA

– bude vyřezán fragment poutce pro zaměření jeho profilace ze současných oken a poutec nových oken bude proveden dle tohoto vzoru

Štancel design			
stanclmichal@seznam.cz / +420 605 55 82 73			
Navrhl a vypracoval: Ing. arch. Michal Štancel		Stupeň PD:	VD
Hlavní projektant:		Místo:	Znojmo
Výměna oken do ulice, Kollárova č. p. 336, Znojmo, p. č. 406, obec Znojmo, k. ú. Znojmo–město		Promítání:	
		Rozměr:	A3
Investor: Město Znojmo, Obroková 1/12, Znojmo, 66902		Datum:	7/2025
Název výrobku:	Typ výrobku:	Měřítko:	1: 20
Okno 01, 02	Okno	Č. výkresu:	Č. revize:
Obsah: Detaily D1, D2		D.1.1.3.s.3	