


DETAIL D3

DETAIL D4

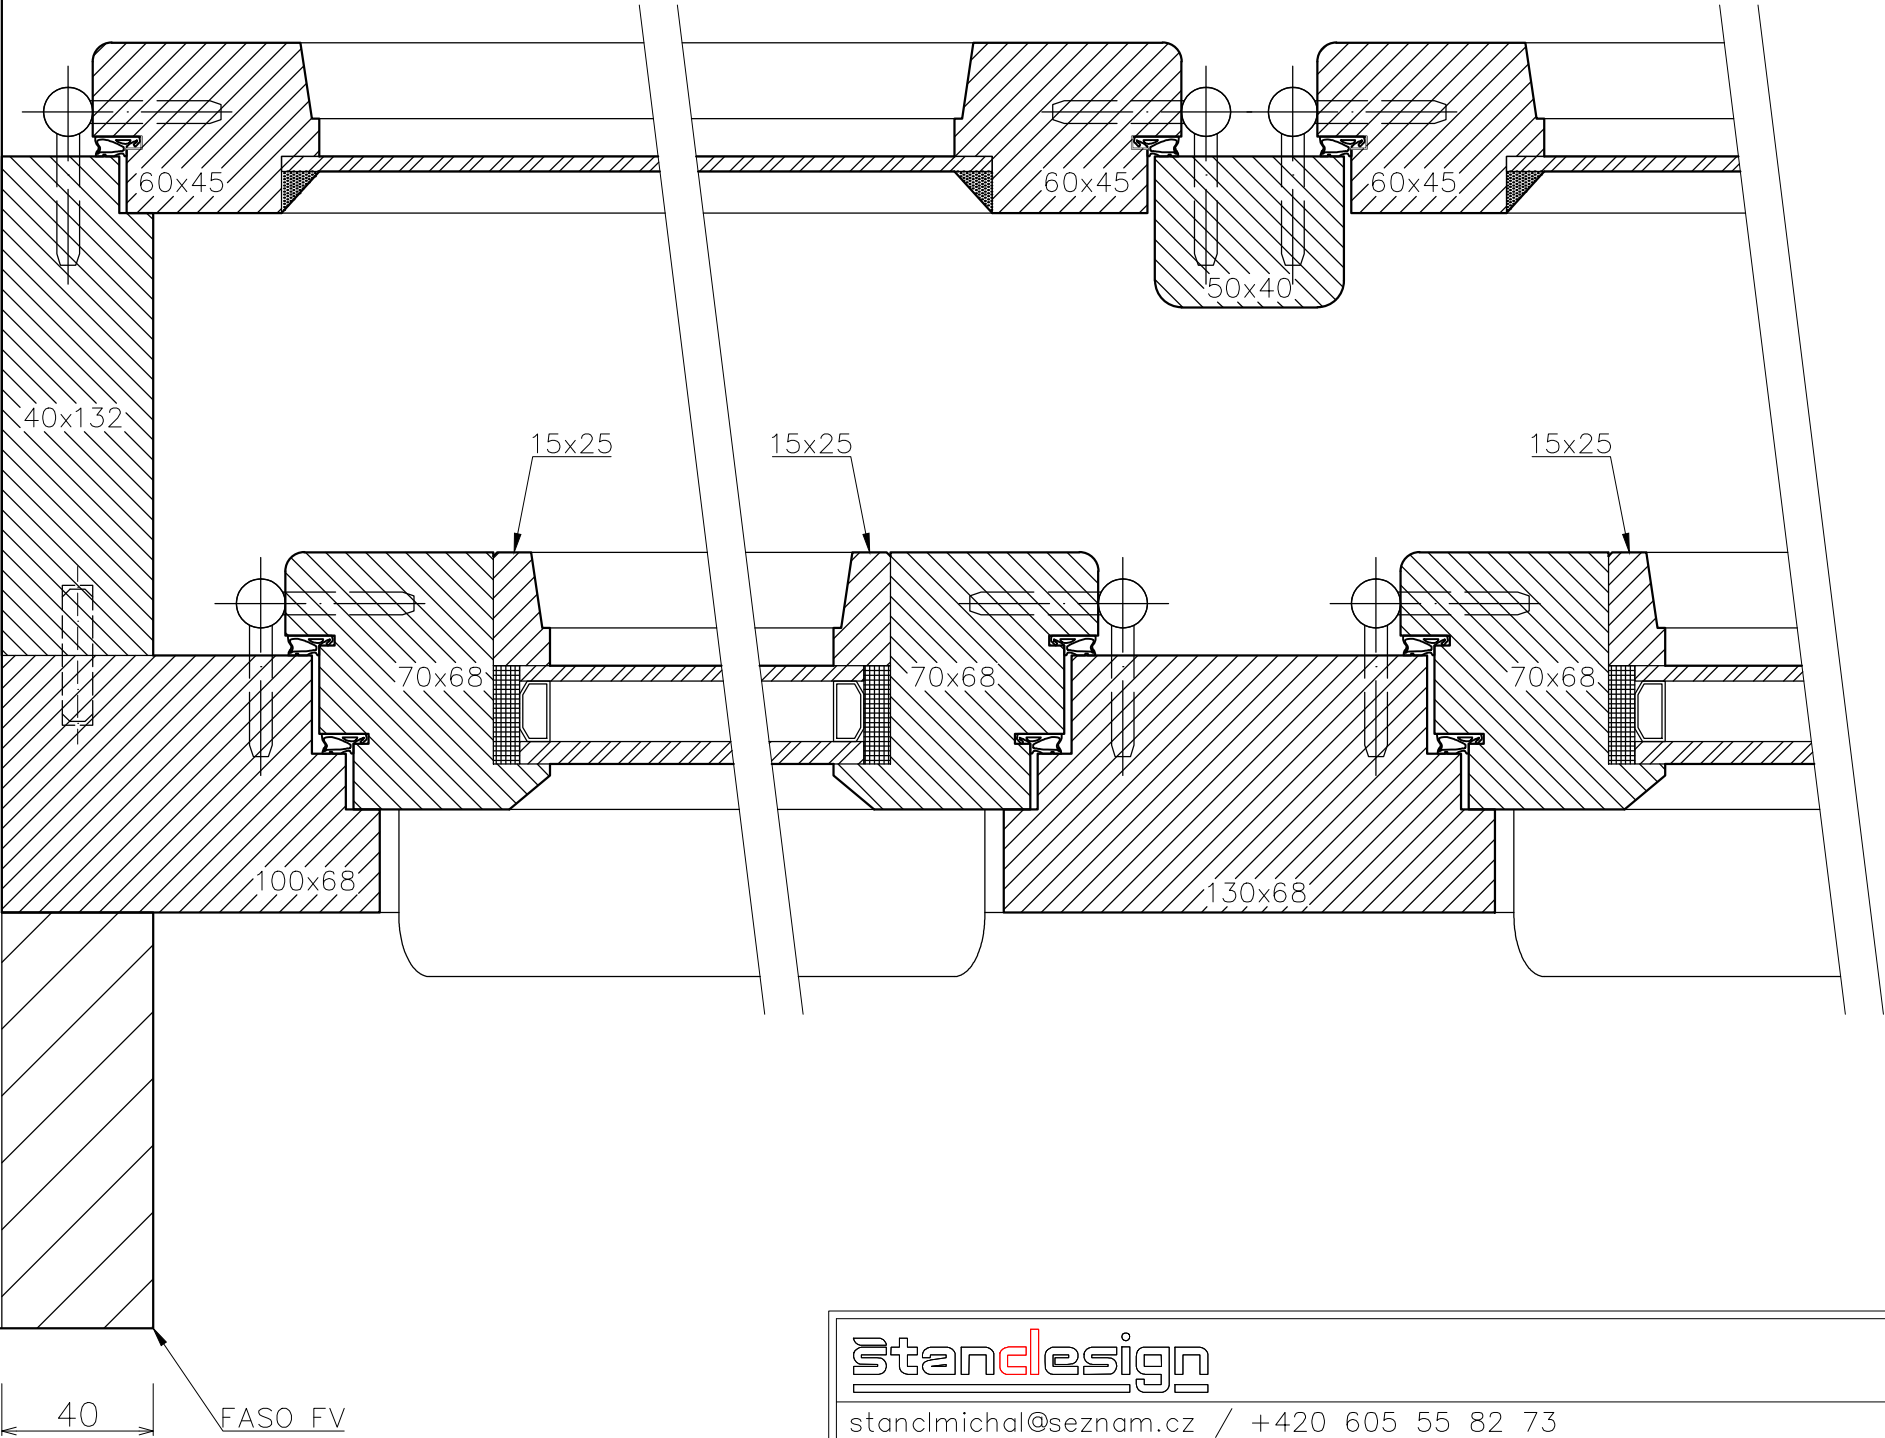

POZNÁMKA

- spodní křídla Bernat ELEMENT rozvora – lesklá mosaz
- vrchní křídla Bernat ELEMENT půloliva – lesklá mosaz
- vnější okna otevíravá dovnitř TRIO 15 okenní závěs + návlek TRIO 15 UR25 – bílý
- všechny ostatní okna okenní závěs 11x80 UR25 – bílý
- aretace ventilačních oken
- okenní záskočky – lesklá mosaz

štan design			
stanclmichal@seznam.cz / +420 605 55 82 73			
Navrhl a vypracoval: Ing. arch. Michal Štancl		Stupeň PD:	VD
Hlavní projektant:		Místo:	Znojmo
Výměna oken do ulice, Kollárova č. p. 336, Znojmo, p. č. 406, obec Znojmo, k. ú. Znojmo–město		Promítání:	
		Rozměr:	A3
Investor: Město Znojmo, Obroková 1/12, Znojmo, 66902		Datum:	7/2025
Název výrobku:	Typ výrobku:	Měřítko:	1: 20
Okno 01, 02	Okno	Č. výkresu:	Č. revize:
Obsah: Detaily D3, D4		D.1.1.3.s.4	