




Pohled – interier

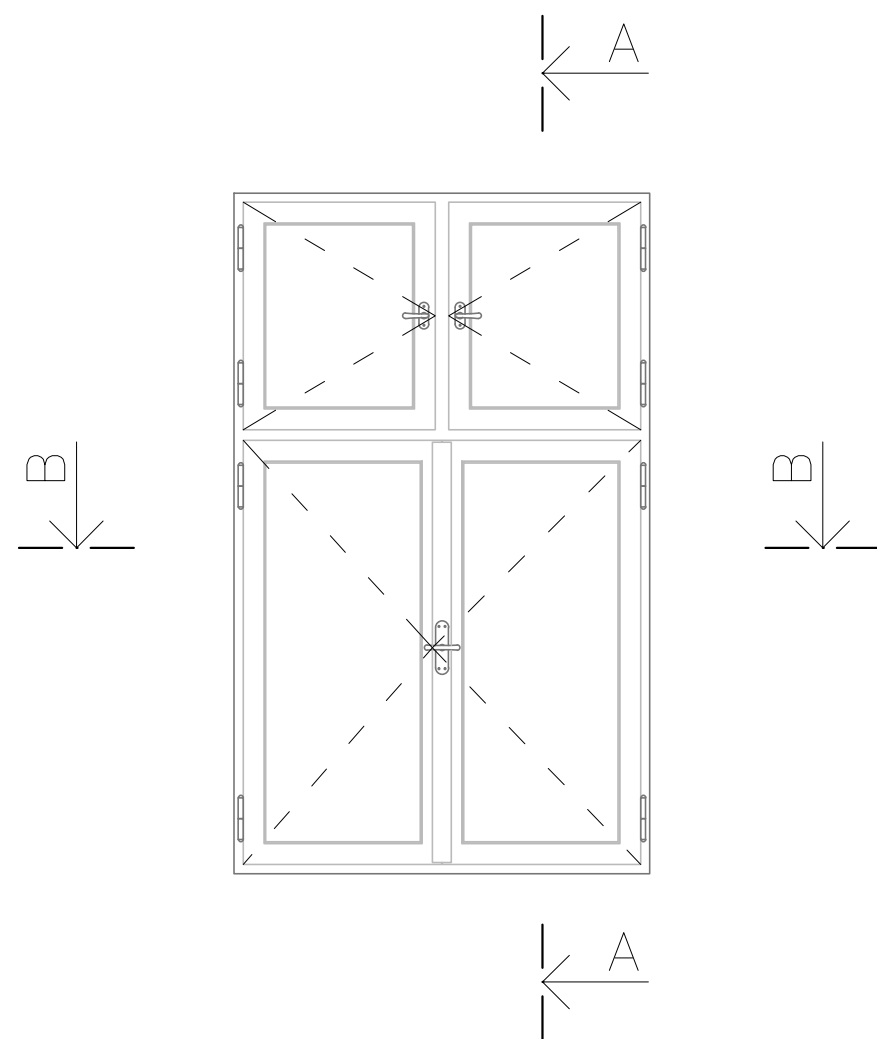


A–A

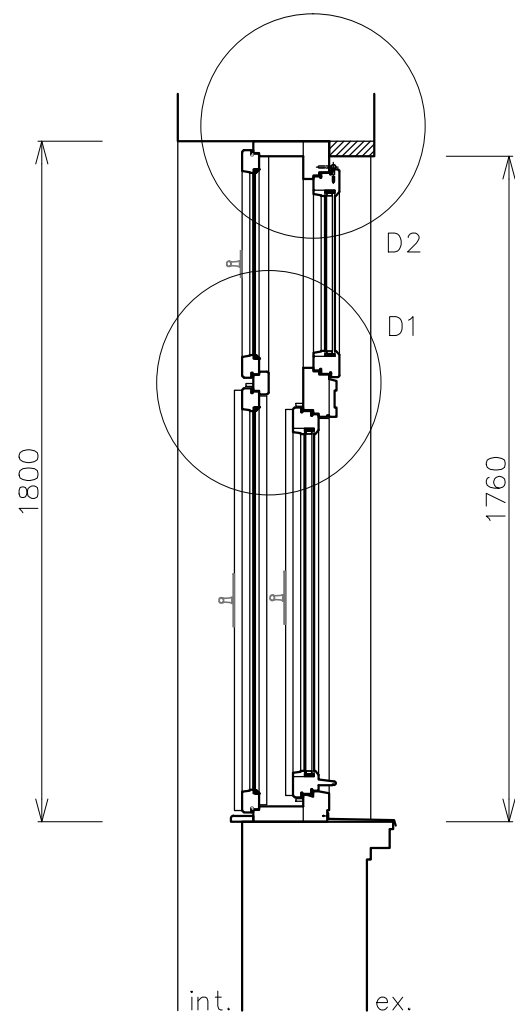

Pohled – exterie

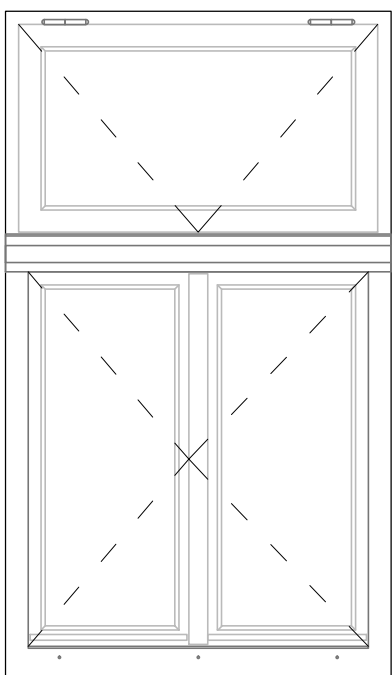

B–B

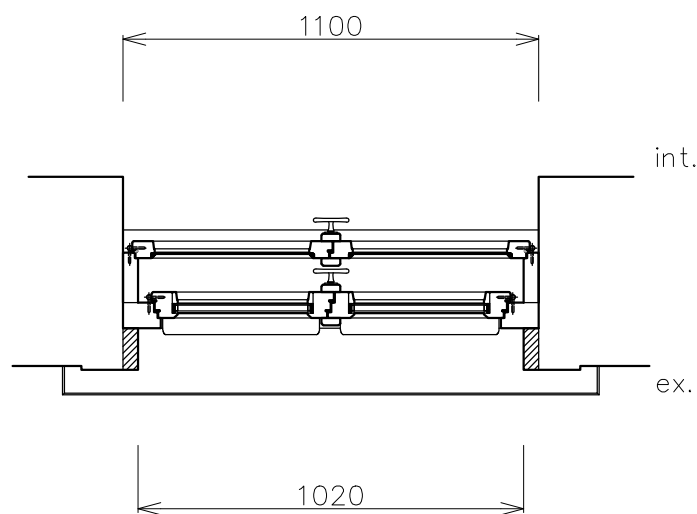

štandesign		
stanclmichal@seznam.cz / +420 605 55 82 73		
Navrhl a vypracoval: Ing. arch. Michal Štanc	Stupeň PD:	VD
Hlavní projektant:	Místo:	Znojmo
Výměna oken do ulice, Kollárova č. p. 336, Znojmo, p. č. 406, obec Znojmo, k. ú. Znojmo–město	Promítání:	
	Rozměr:	A3
Investor: Město Znojmo, Obroková 1/12, Znojmo, 66902		Datum: 7/2025
Název výrobku:	Typ výrobku:	Měřítko: 1:20
Okno 01	Okno	Č. výkresu: Č. revize:
Obsah: Pohled – exterie, interier, A–A, B–B		D.1.1.3.s.1