

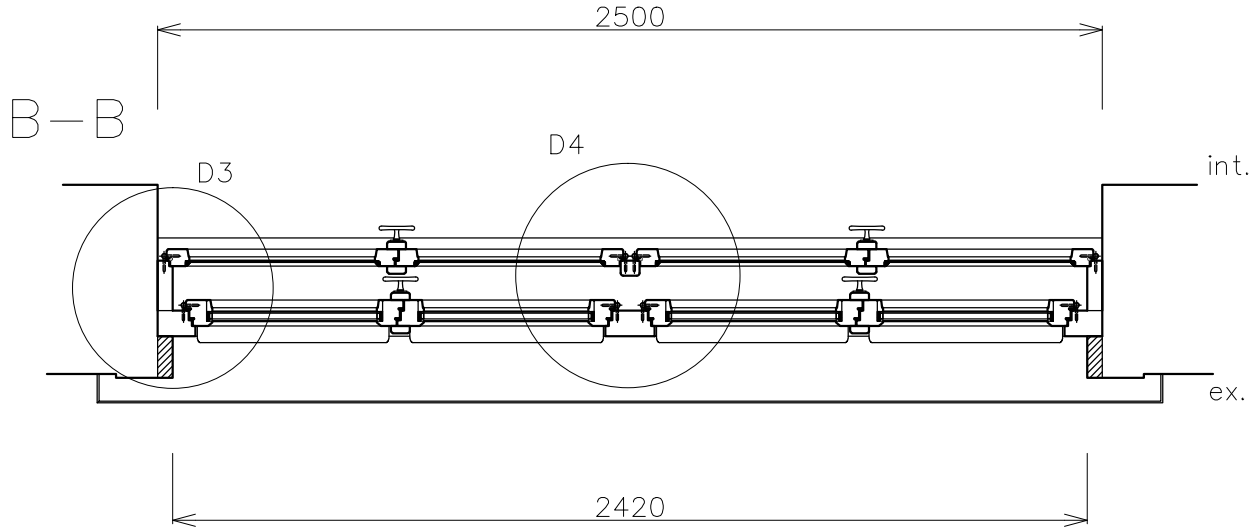



Pohled – interier

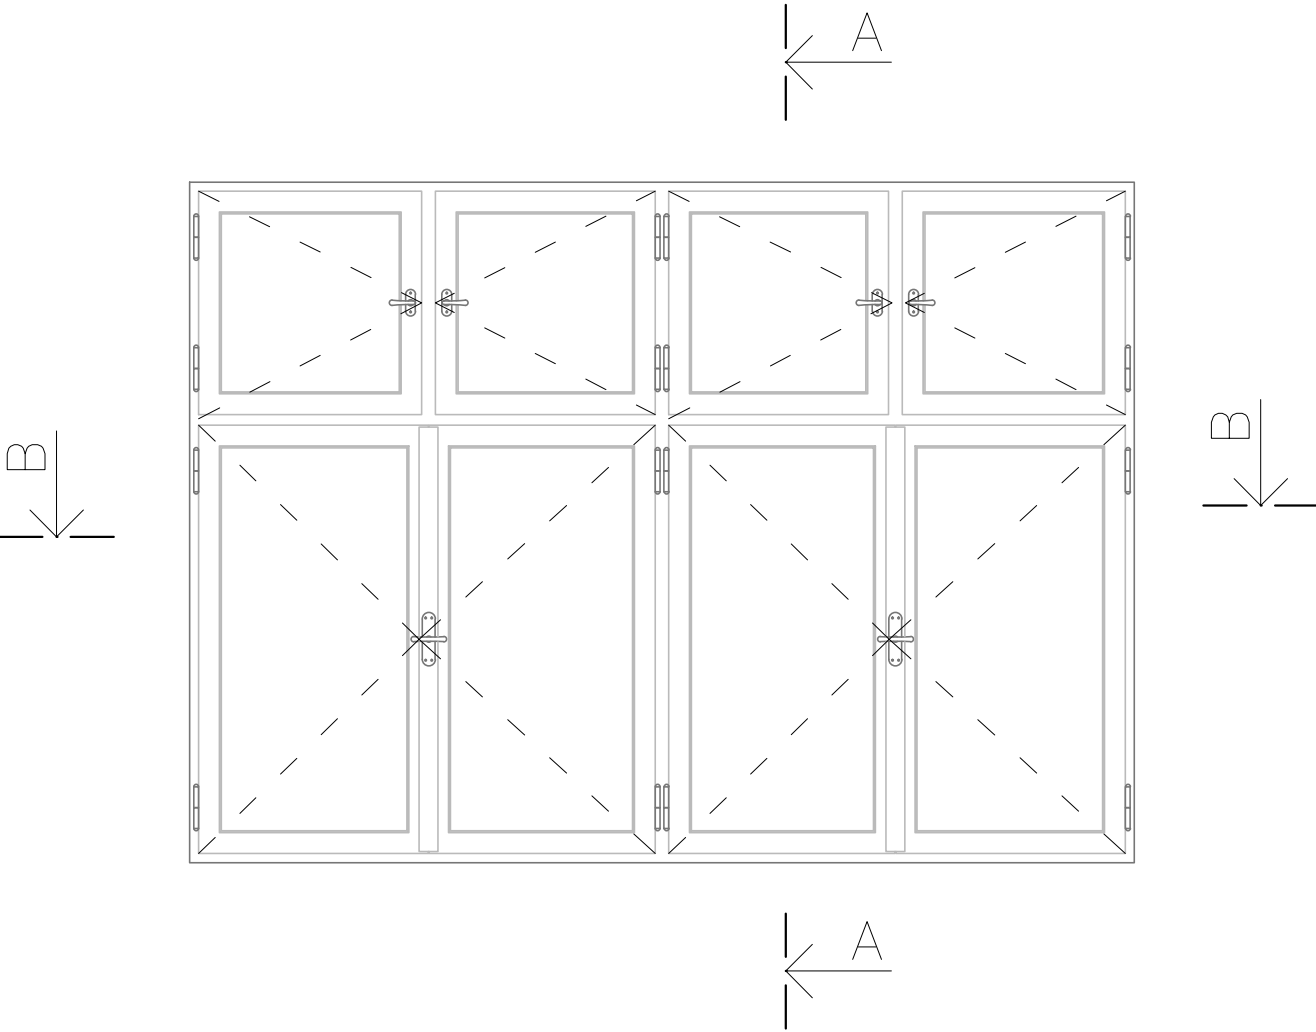

A–A

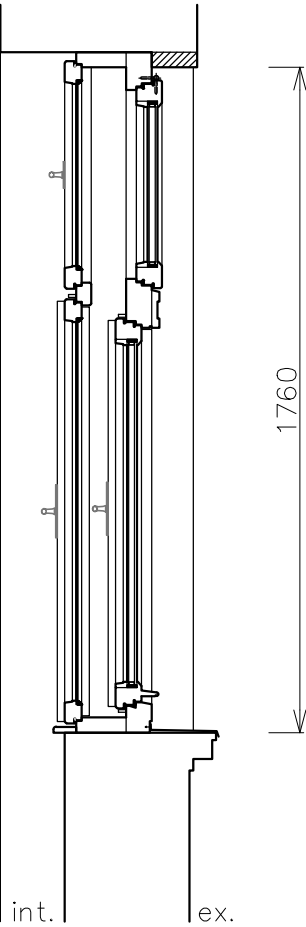

Pohled – exterie

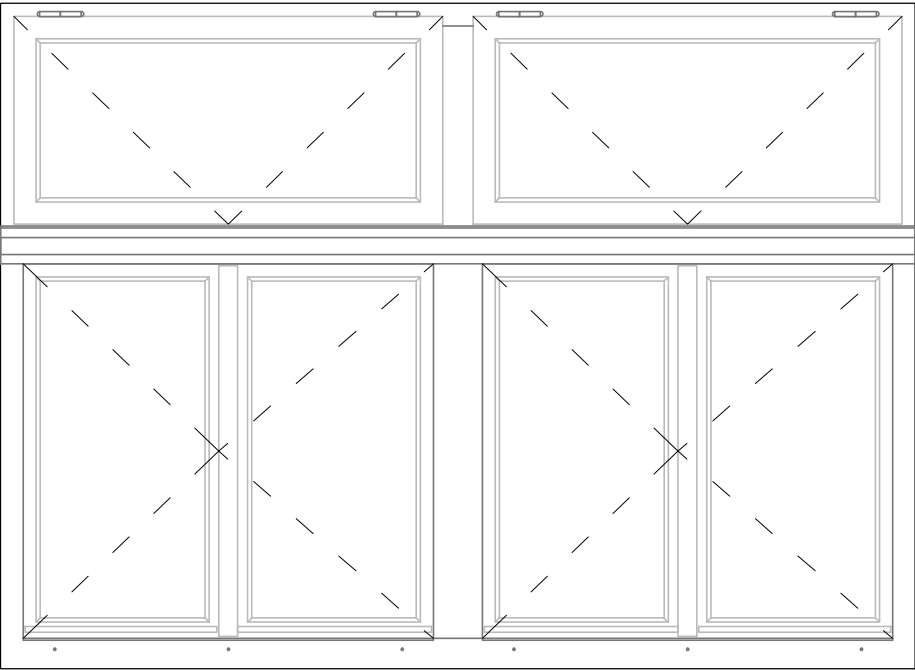

štandesign

stanclmichal@seznam.cz / +420 605 55 82 73

Navrhl a vypracoval: Ing. arch. Michal Štanc

Stupeň PD:

VD


Hlavní projektant:

Místo:

Znojmo

Výměna oken do ulice,
Kollárova č. p. 336, Znojmo,
p. č. 406, obec Znojmo, k. ú. Znojmo–město

Promítání:

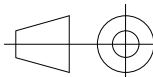

Rozměr:

A3

Investor: Město Znojmo, Obroková 1/12, Znojmo, 66902

Datum:

7/2025

Název výrobku:

Typ výrobku:

Měřítko:

1:20

Okno 02

Okno

Č. výkresu:

Č. revize:

Obsah: Pohled – exterie, interier, A–A, B–B

D.1.1.3.s.2