Nawierzchnia z płyt żelbetowych

Nawierzchnia jezdni z betonu asfaltowego

Nawierzchnia poboczy

Wzmocnienie podbudowy

Rów do oczyszczenia

Przepust do oczyszczenia

Bariera do wymiany

prace w ramach bieżącego utrzymania nie podlegające zgłoszeniu

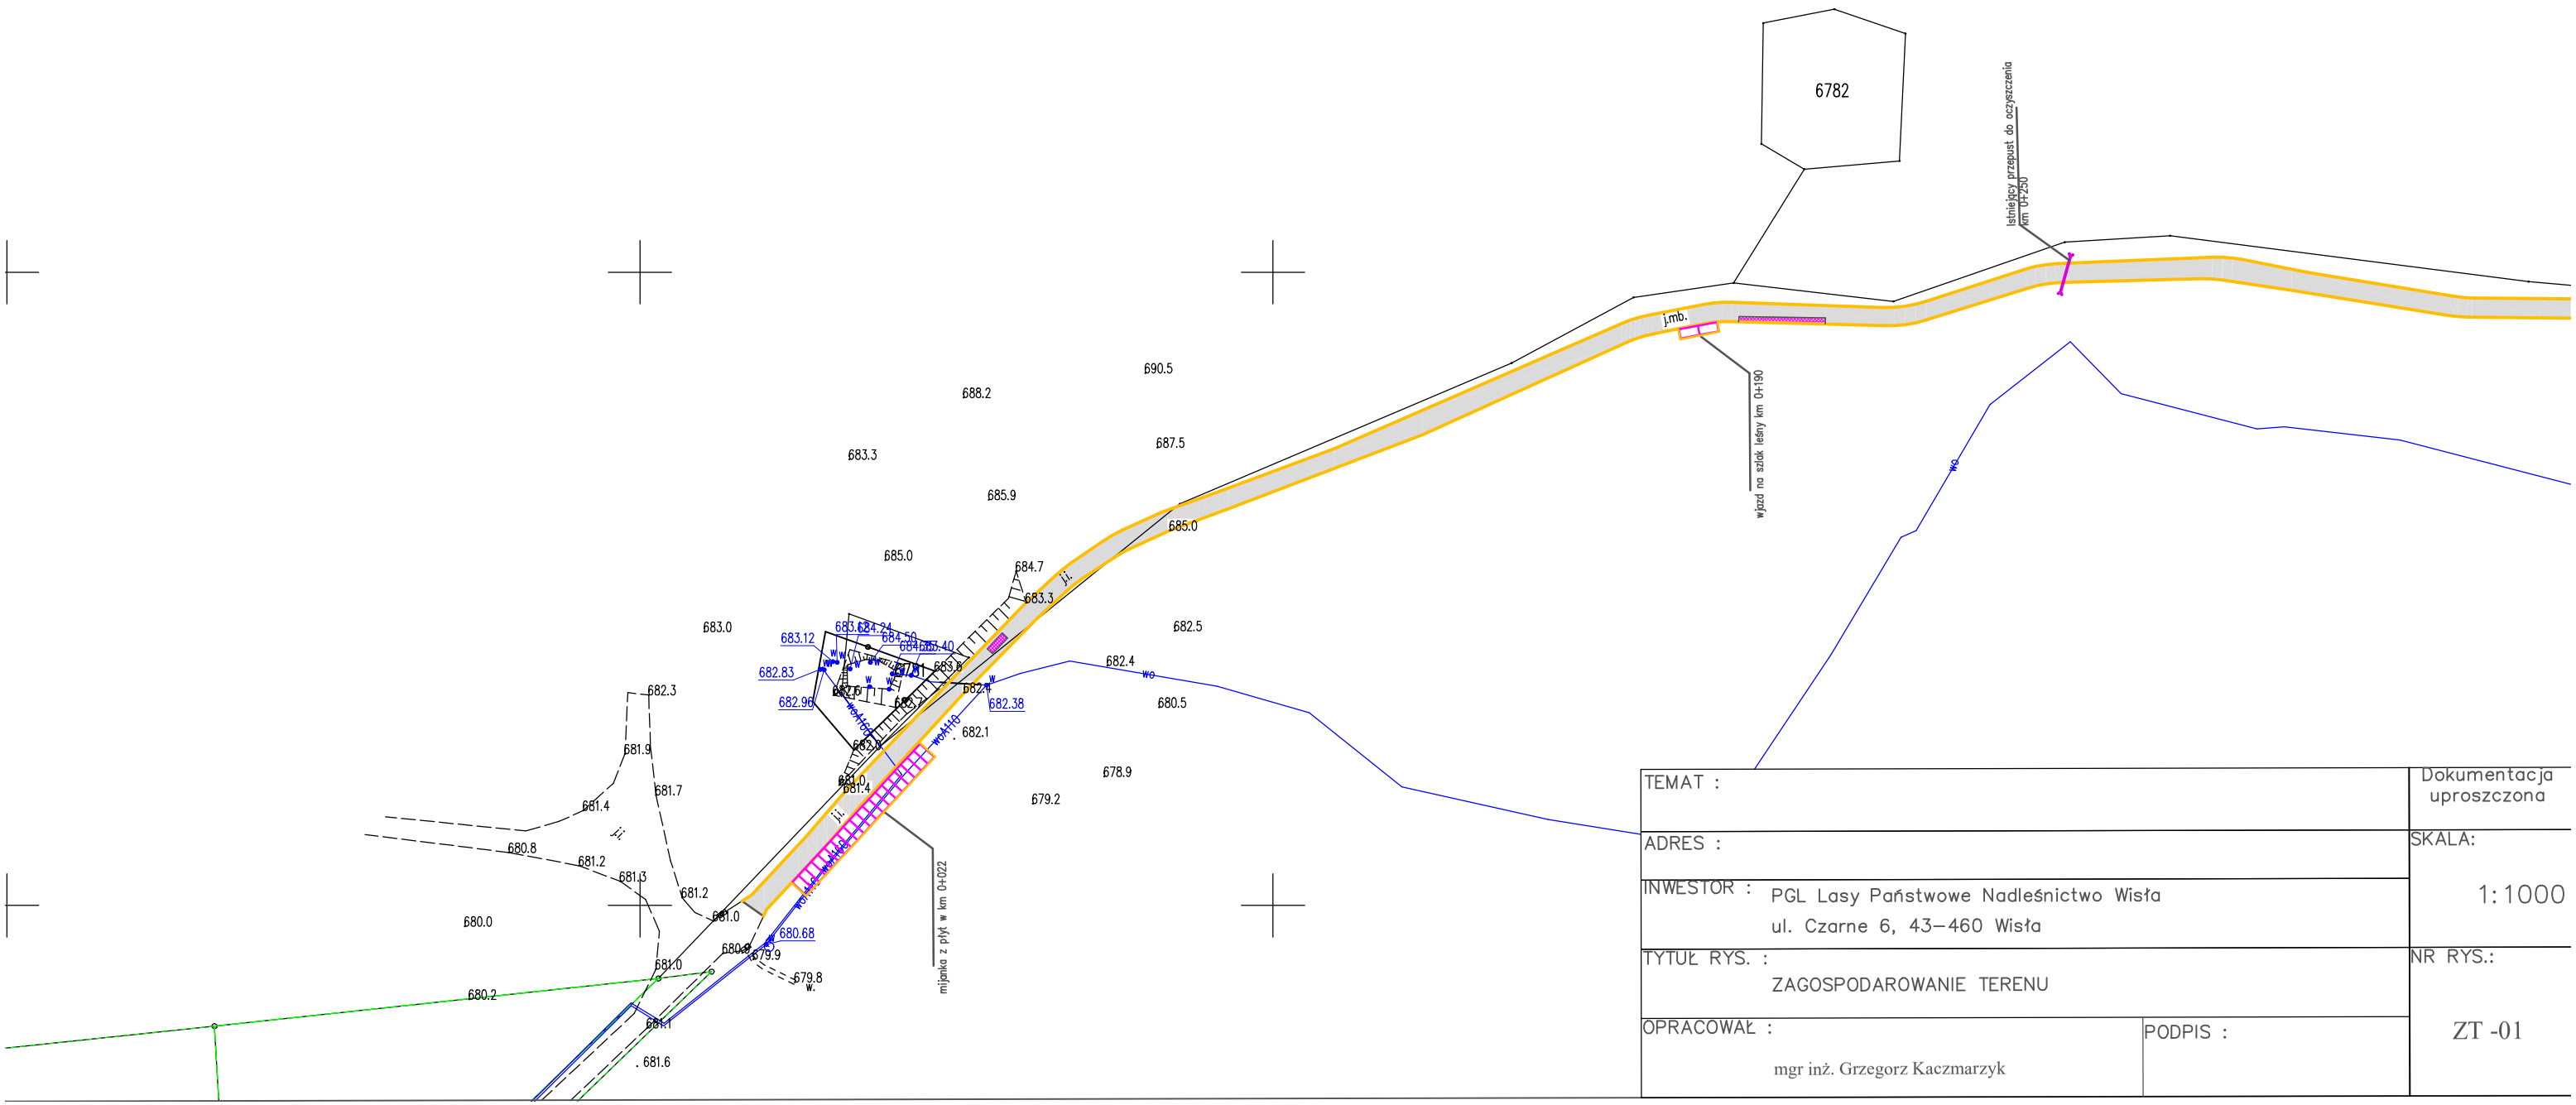

TEMAT :	Dokumentacja uproszczona
ADRES :	SKALA: 1:1000
INWESTOR : PGL Lasy Państwowe Nadleśnictwo Wisła ul. Czarne 6, 43–460 Wisła	
TYTUŁ RYS. : ZAGOSPODAROWANIE TERENU	NR RYS.: ZT -01
OPRACOWAŁ : mgr inż. Grzegorz Kaczmarzyk	PODPIS :