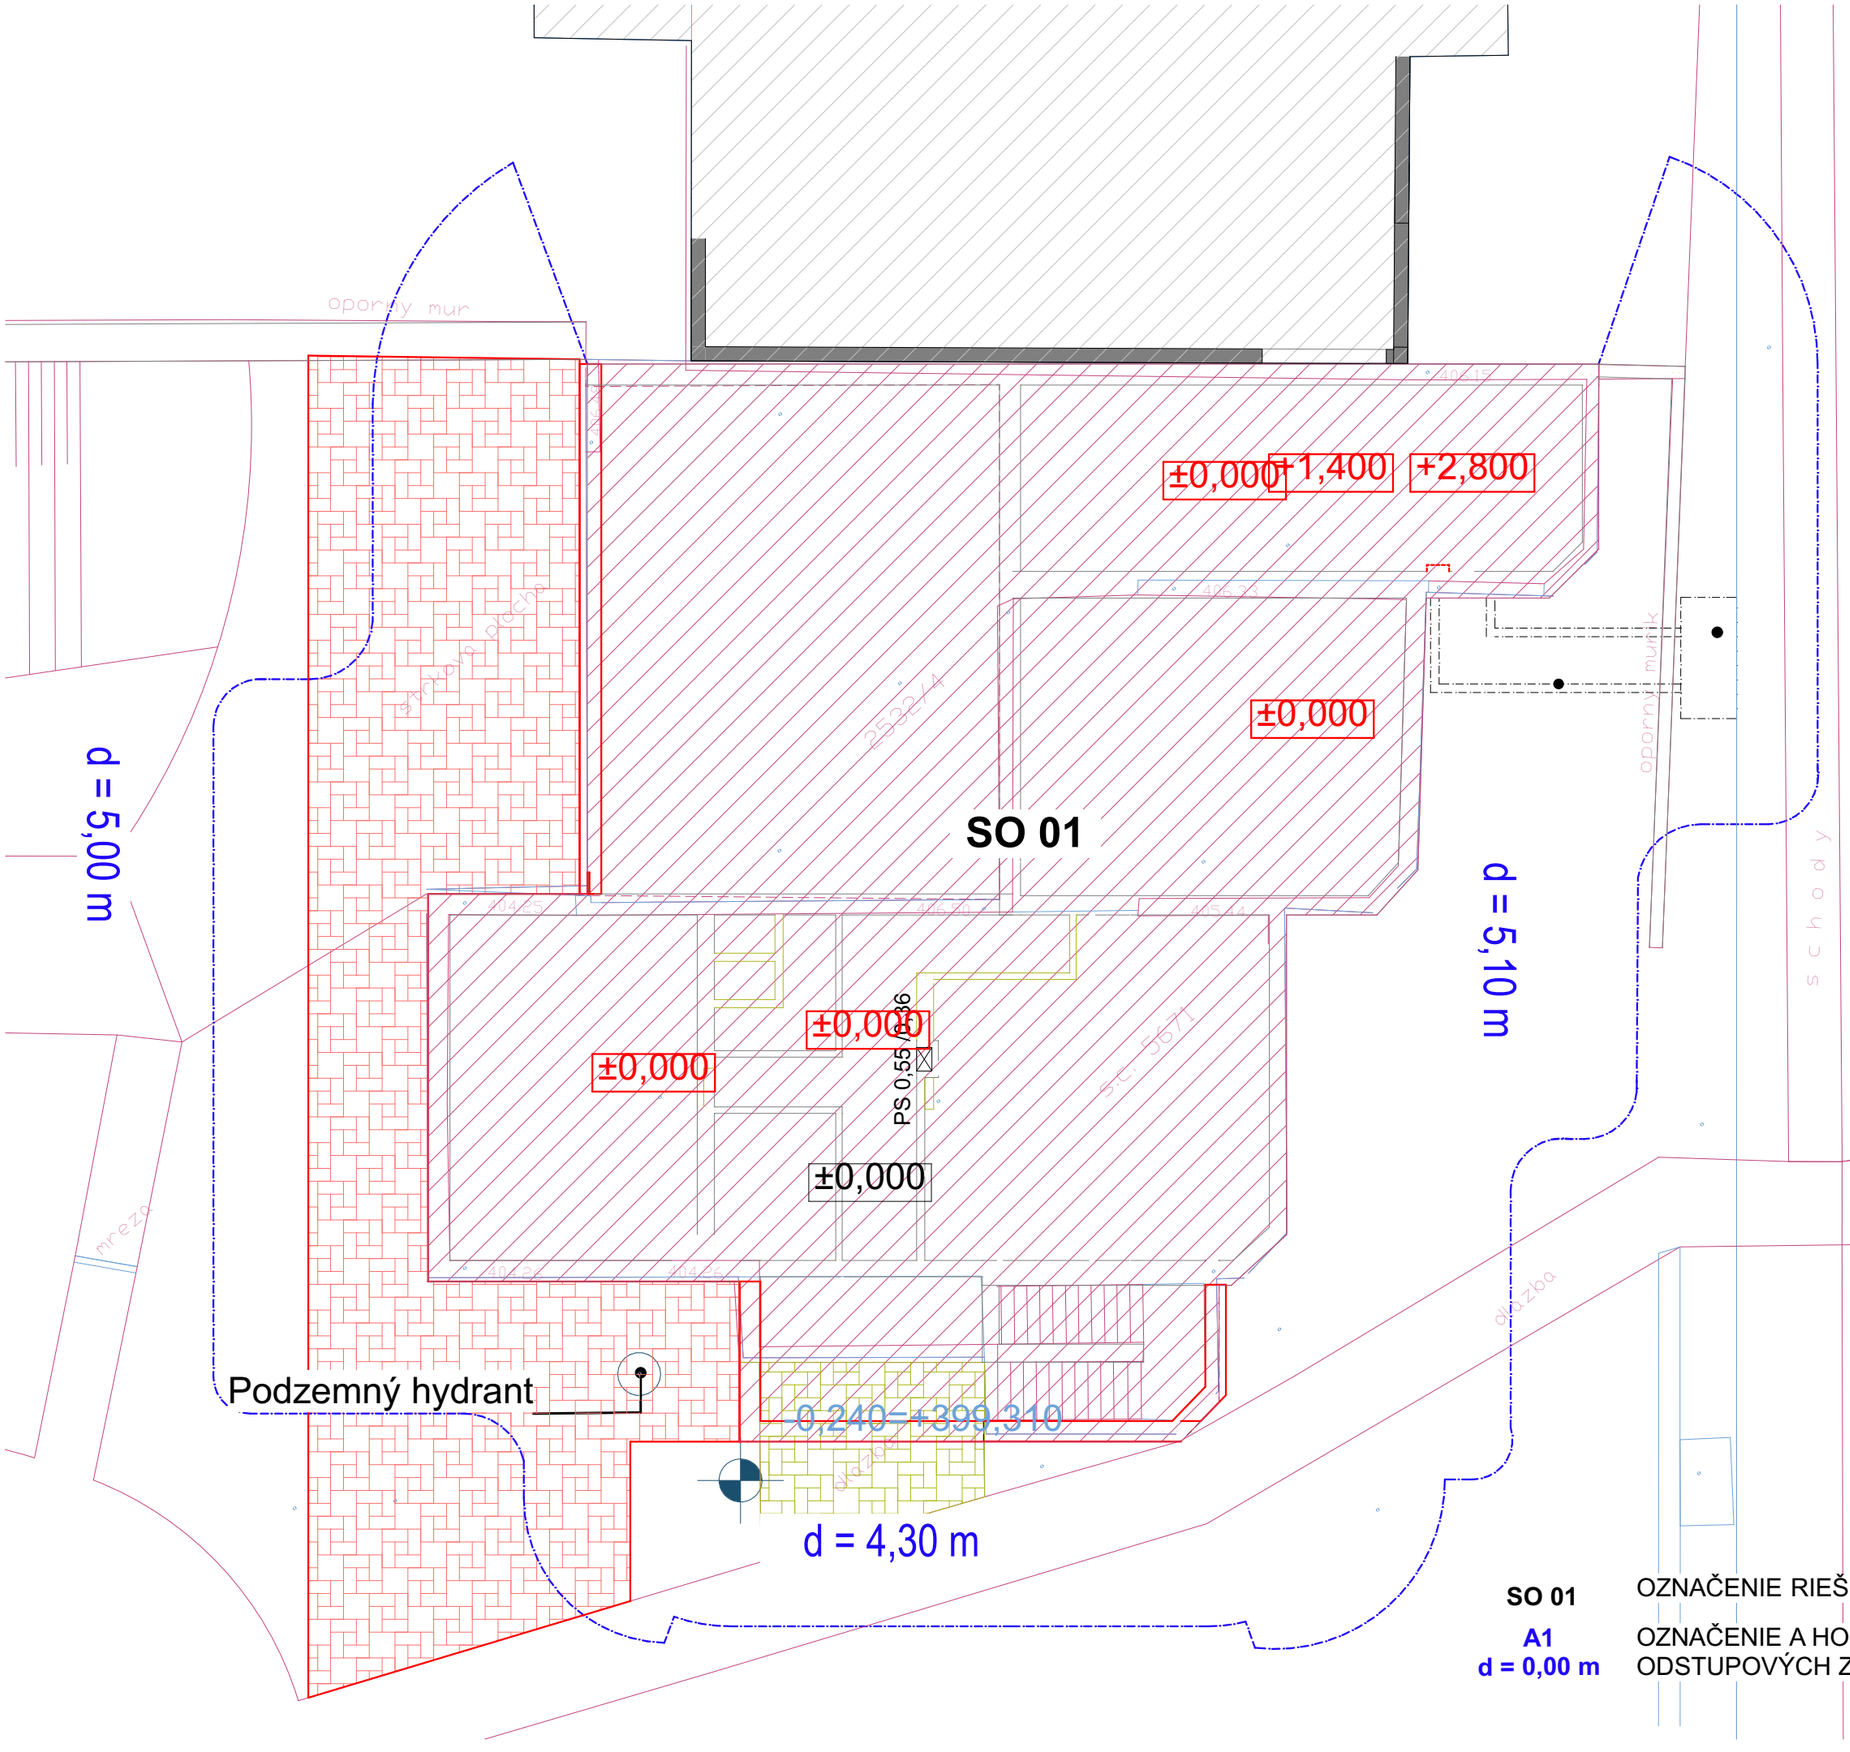

Zodp. projektant:

Ing. Marek Mečír
autor. stav. inžinier
Krajná 9A Trnava 917 01

Kreslil:
Ing. Kristína Árvayová

Investor:

Banskobystrický samosprávny kraj
Nám. SNP 23 Banská Bystrica 97401

Údaje o stavbe:

Stredná odborná škola informačných technológií centrum celoživotného a odborného vzdelávania a prípravy pre industry 4.0

Kraj:	*Banskobystrický*
Okres:	*Banská Bystrica*
Katast.úz:	*Banská Bystrica*
Parcela č.:	*2532/4*

Údaje o projekte:

Arch.č.:	*435/23*
Dátum:	*24.03.2023*
Stupeň:	*PSPaR*
Profesia:	*Požiarna ochrana*
Staveb.obj:	*SO*
Formát:	*420x297*
Mierka:	
Rev.:	*00 - PP*

Názov výkresu

Situácia

č. výkresu	č. paré
PO - 01	