




REZ 1-1

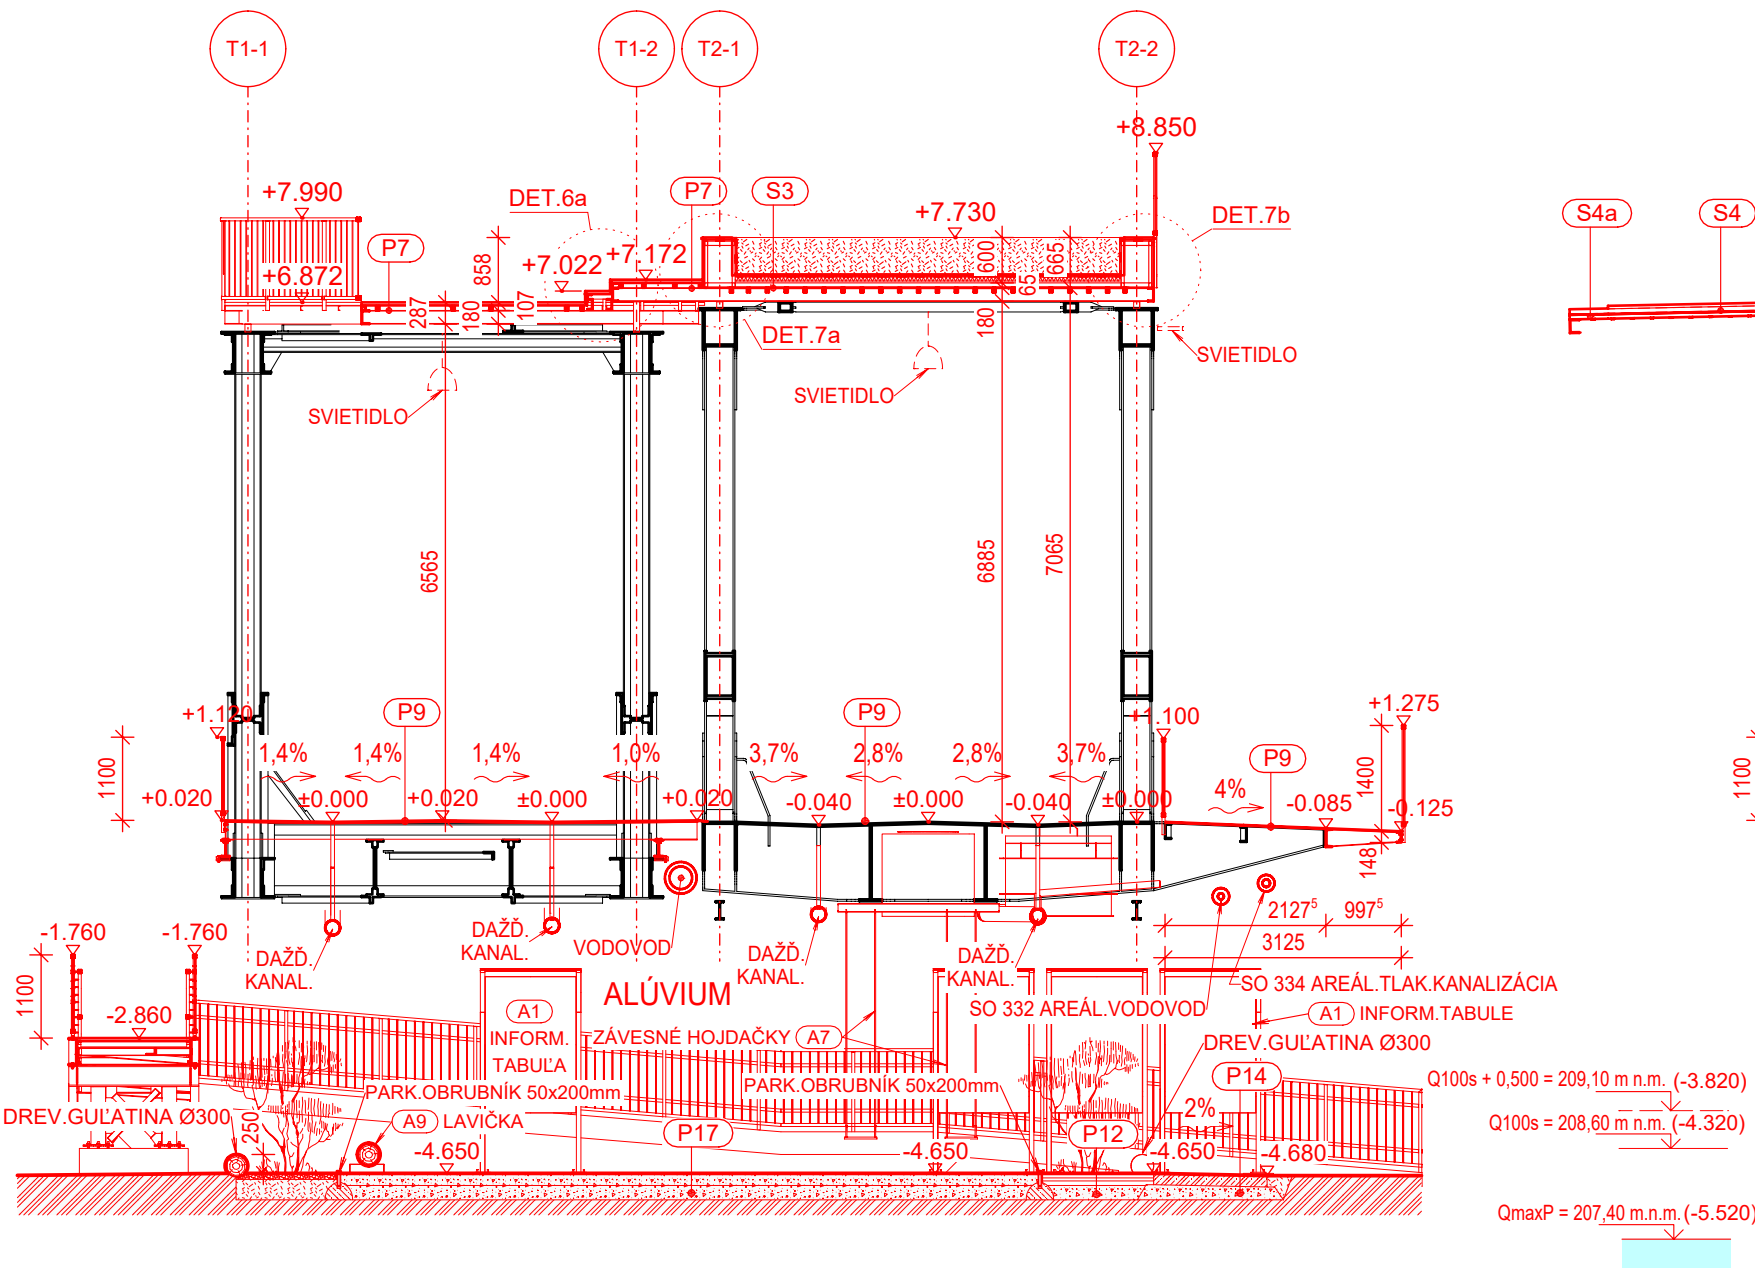


REZ 3-3

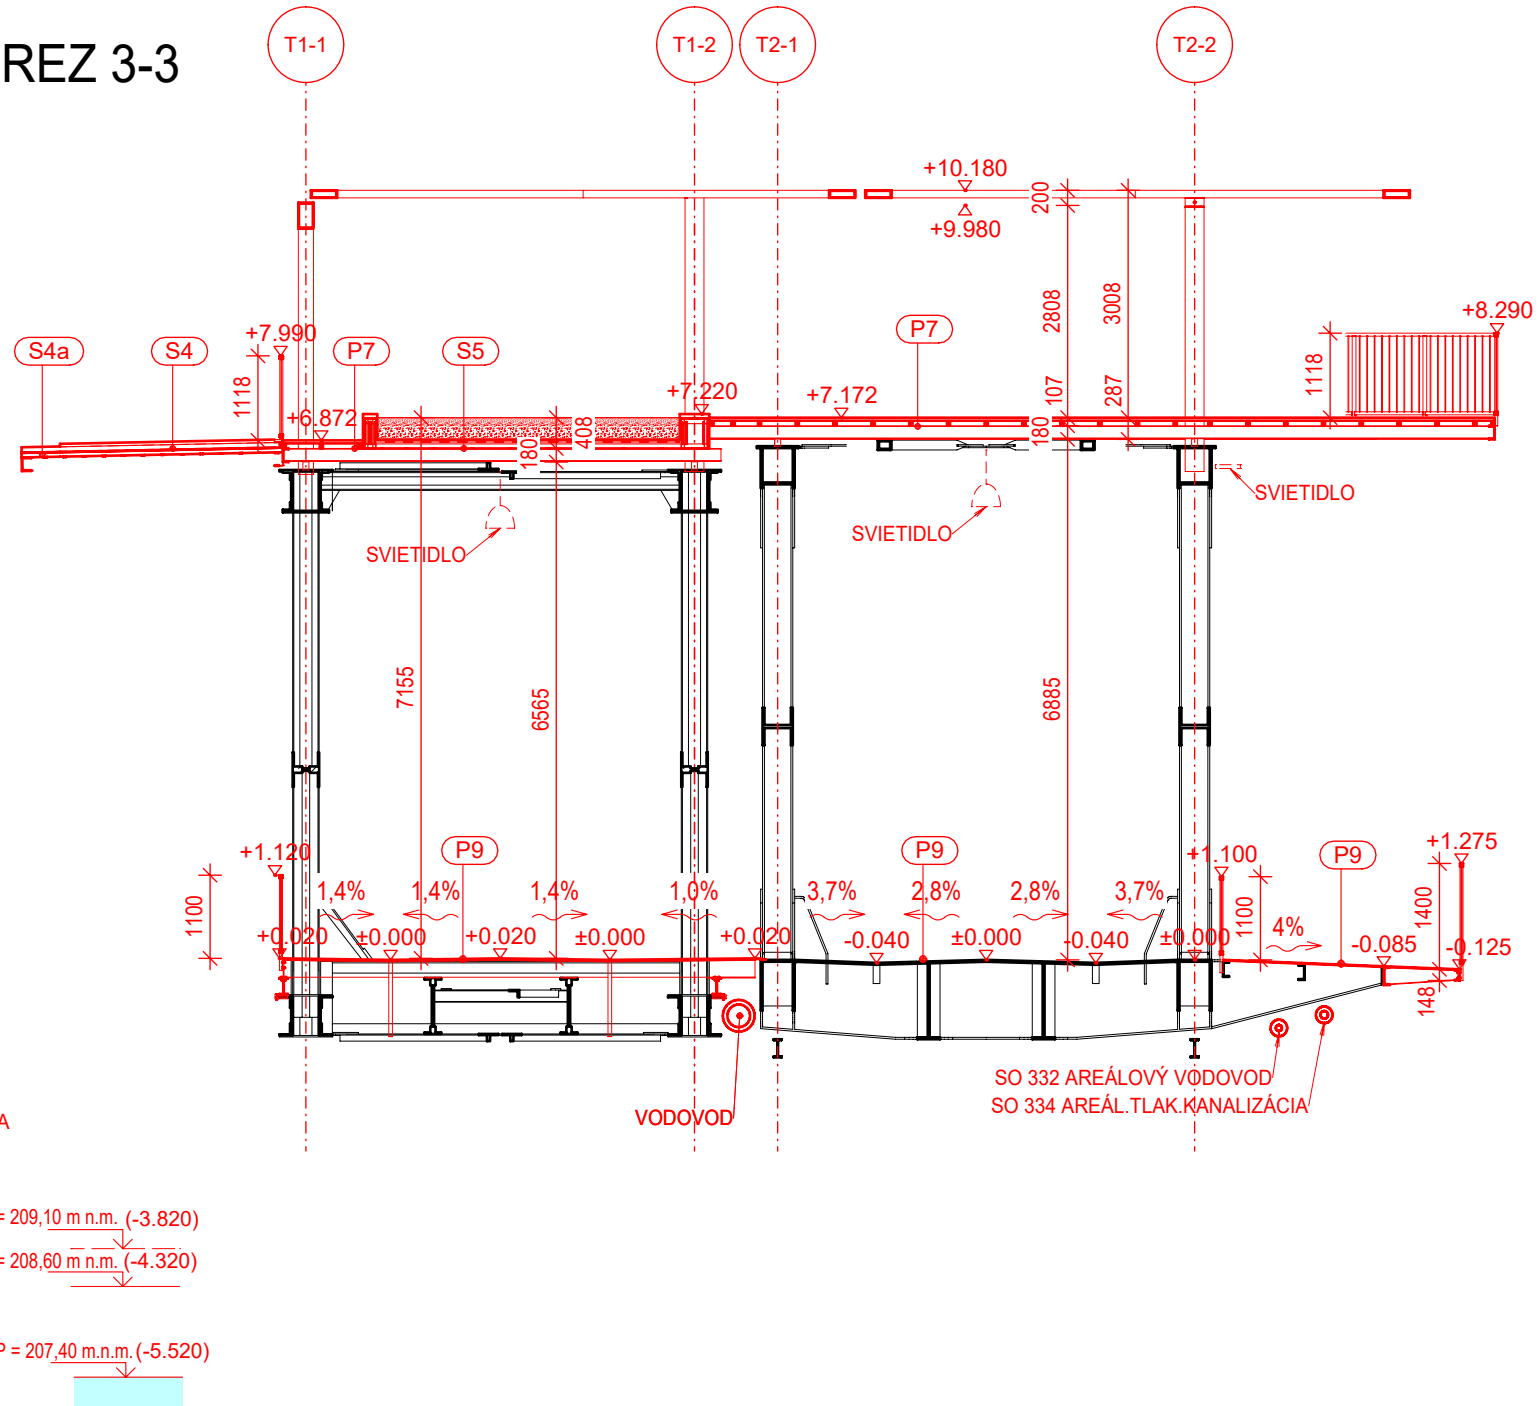

REZ 2-2

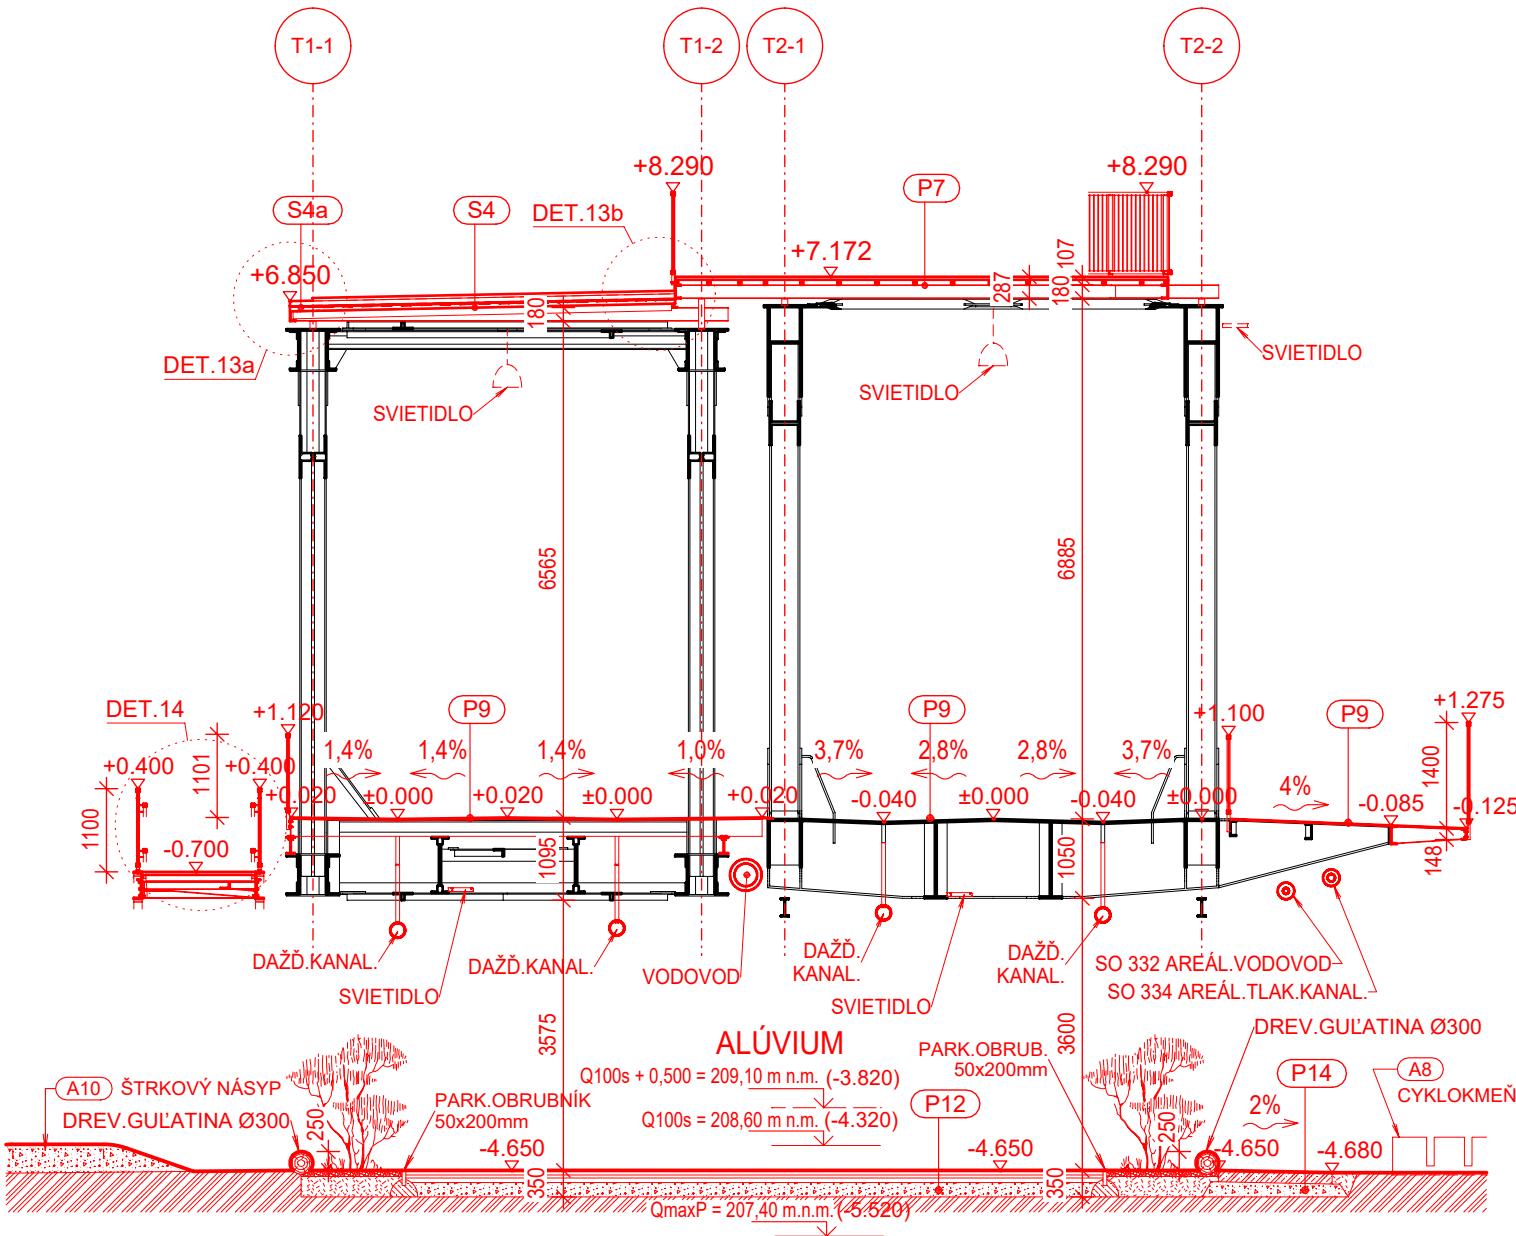

REZ 4-4

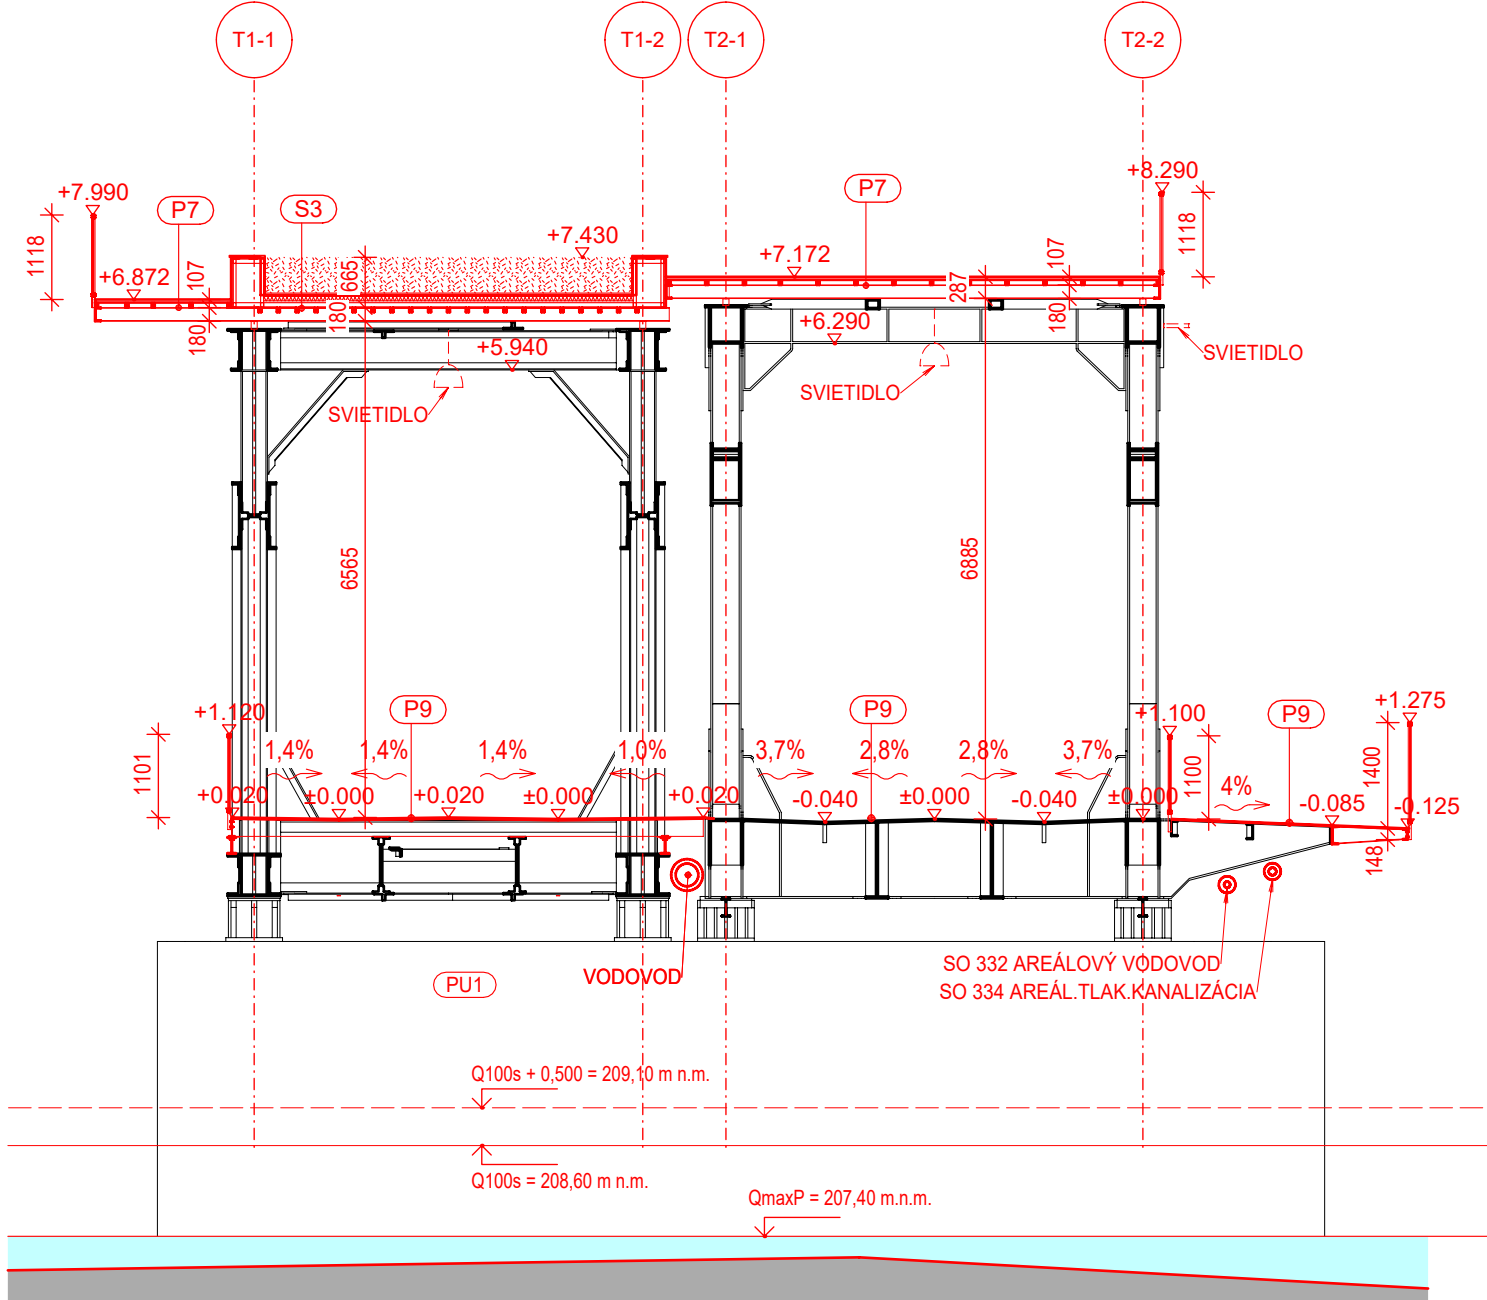

POZNÁMKY:
SKLADBY KONŠTRUKCIÍ (P1) AŽ (P7), (S1) AŽ (S7) SÚ UVEDENÉ V OSOBITNOM DOKUMENTE S NÁZVOM "SKLADBY KONŠTRUKCIÍ"
ŠPECIFIKÁCIA PRVKOV (A1) AŽ (A10) V ALÚVIU JE UVEDENÁ V OSOBITNOM DOKUMENTE S NÁZVOM "VÝPIS PRVKOV VYBAVENIA ALÚVIA"

±0,000 = 212,920 m n.m.
Polohový súradnicový systém S-JTSK
Výškový súradnicový systém B.p.v.

Investor:	Mesto Trenčín Mierové nám. 2, 911 64 Trenčín	Paré:
Názov:	Zelený most - ulica (Fiesta)	
Miesto:	Trenčín	
Okres / obec:	Trenčín	
Katastr.územie:	Trenčín (864528), Orechové (872598), Zlatovce (873551)	
Autor architektonického návrhu:	De Bondt s.r.o Rybárska 7389, 911 01 Trenčín tel: 032/7480010, fax 7480013 e-mail: info@debondt.sk	Peciatka:
Projektant:	De Bondt s.r.o Rybárska 7389, 911 01 Trenčín tel: 032/7480010, fax 7480013 e-mail: info@debondt.sk	Ing.arch. Michal Jánky
Stupeň:	REALIZAČNÝ PROJEKT	
Objekt:	SO 111, 112, 113, 141, 711	
Profesia:	1.1 ARCHITEKTONICKO-STAVEBNÉ RIEŠENIE	
Názov výkresu:	Priečne rezy	
		Zák.č. 21-08-05 Dátum: 01/2023 Formát: 3xA4 Mierka: 1:50 Č.výkresu: RP.D.100.1.03 STUPEN ČASŤ OBJEKT PROFESIA VÝKRES