




POHĽAD JUHOZÁPADNÝ (so zobrazením mostnej konštrukcie) M1:100

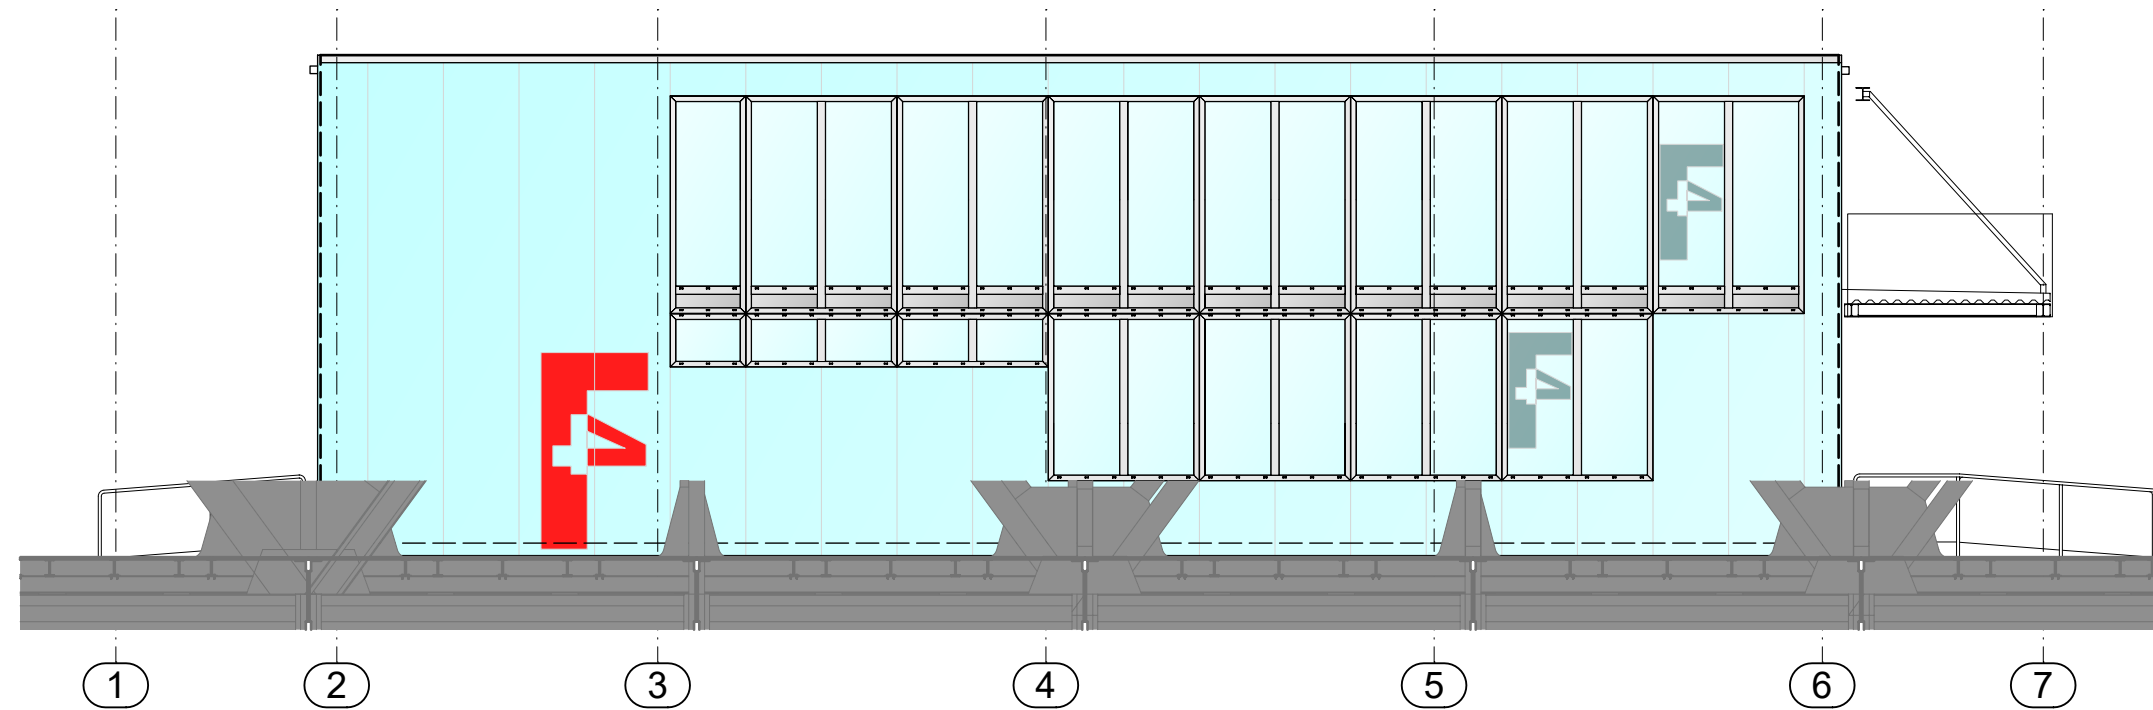


POHĽAD SEVEROVÝCHODNÝ (so zobrazením mostnej konštrukcie) M1:100

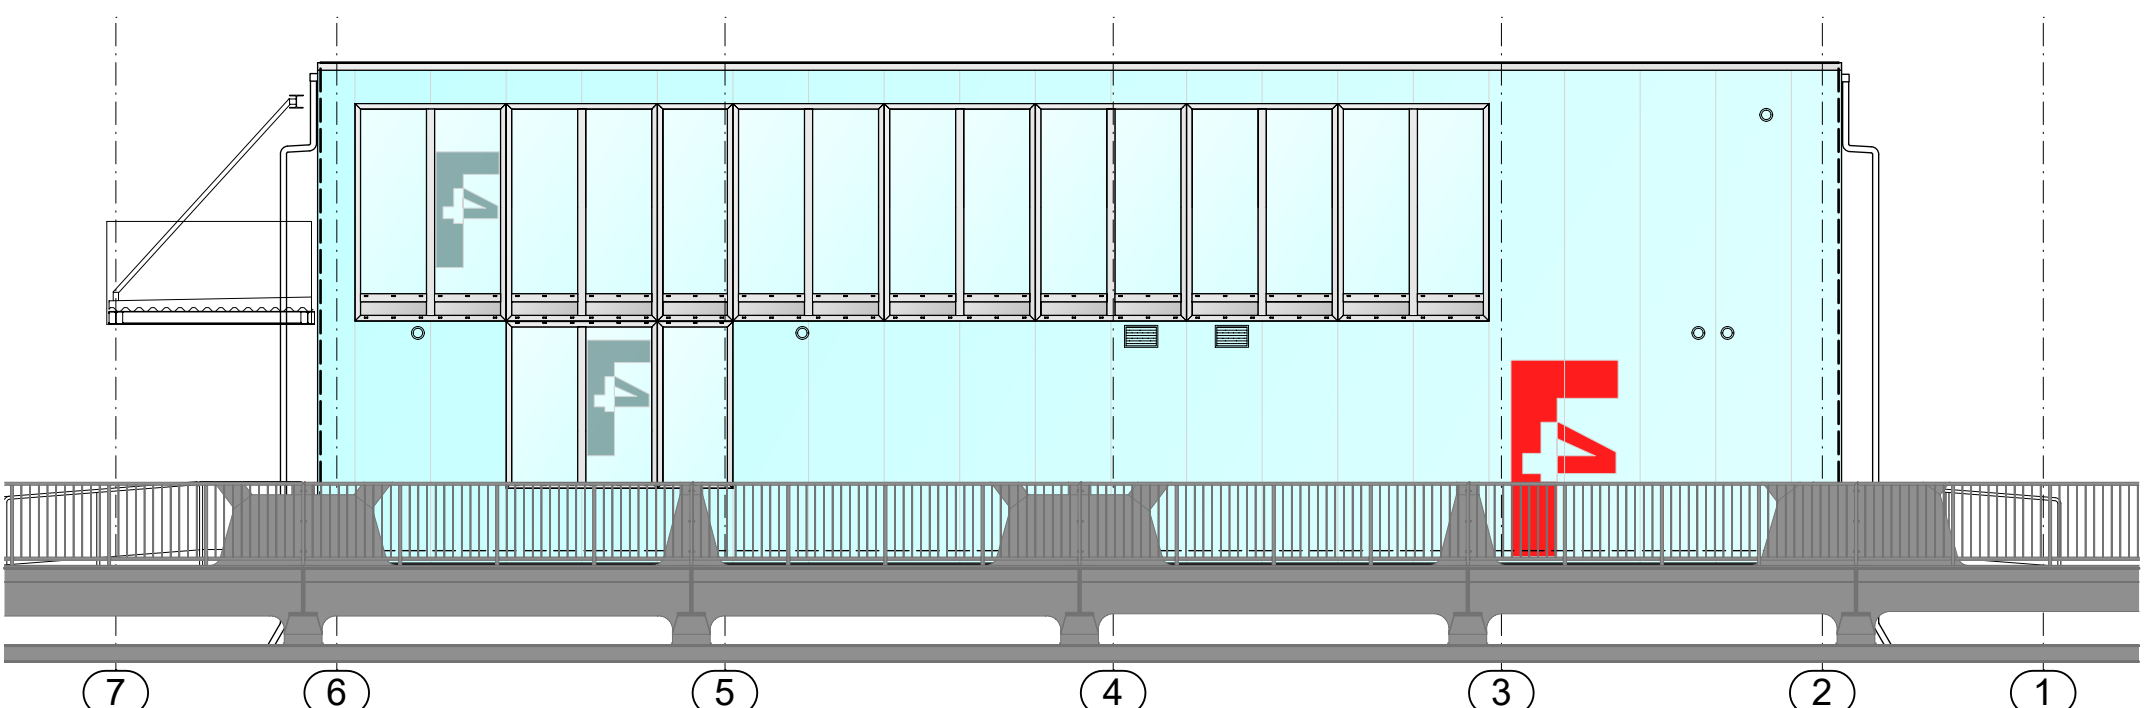


POZDĽŽNÝ REZ B-B M 1:50

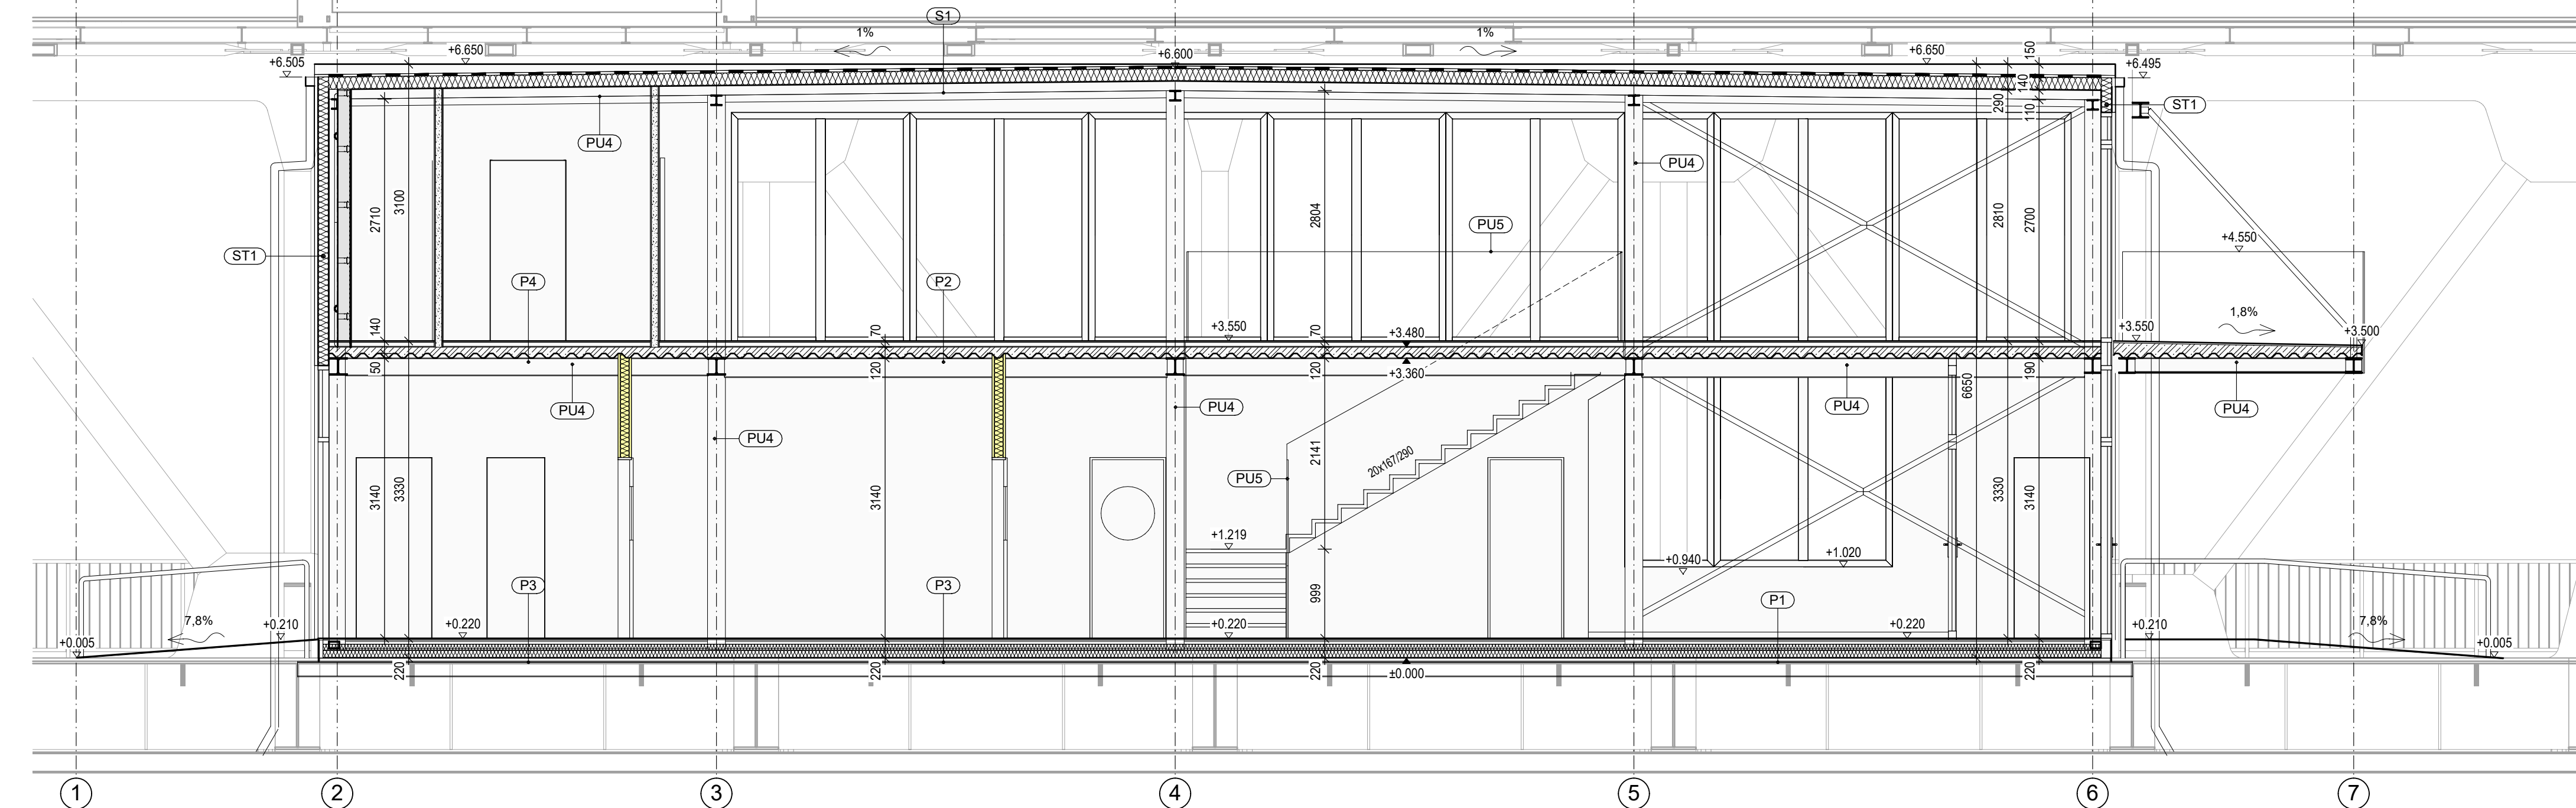


POHĽAD SEVEROZÁPADNÝ M1:100  
(so zobrazením mostnej konštrukcie)

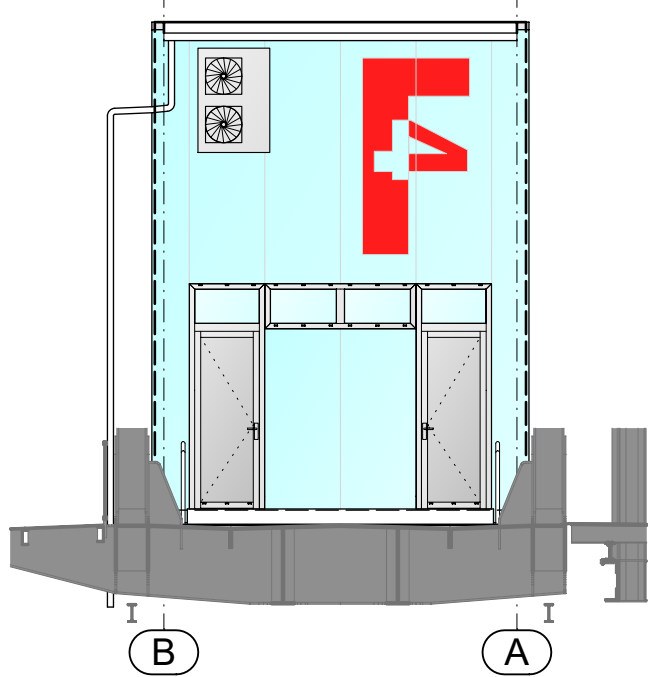


POHĽAD JUHOVÝCHODNÝ M1:100  
(so zobrazením mostnej konštrukcie)

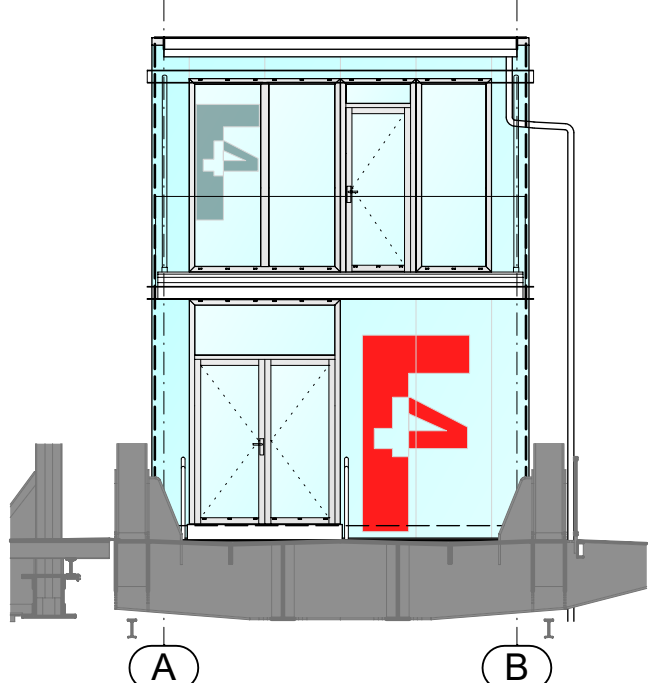


POHĽAD JUHOZÁPADNÝ M1:100

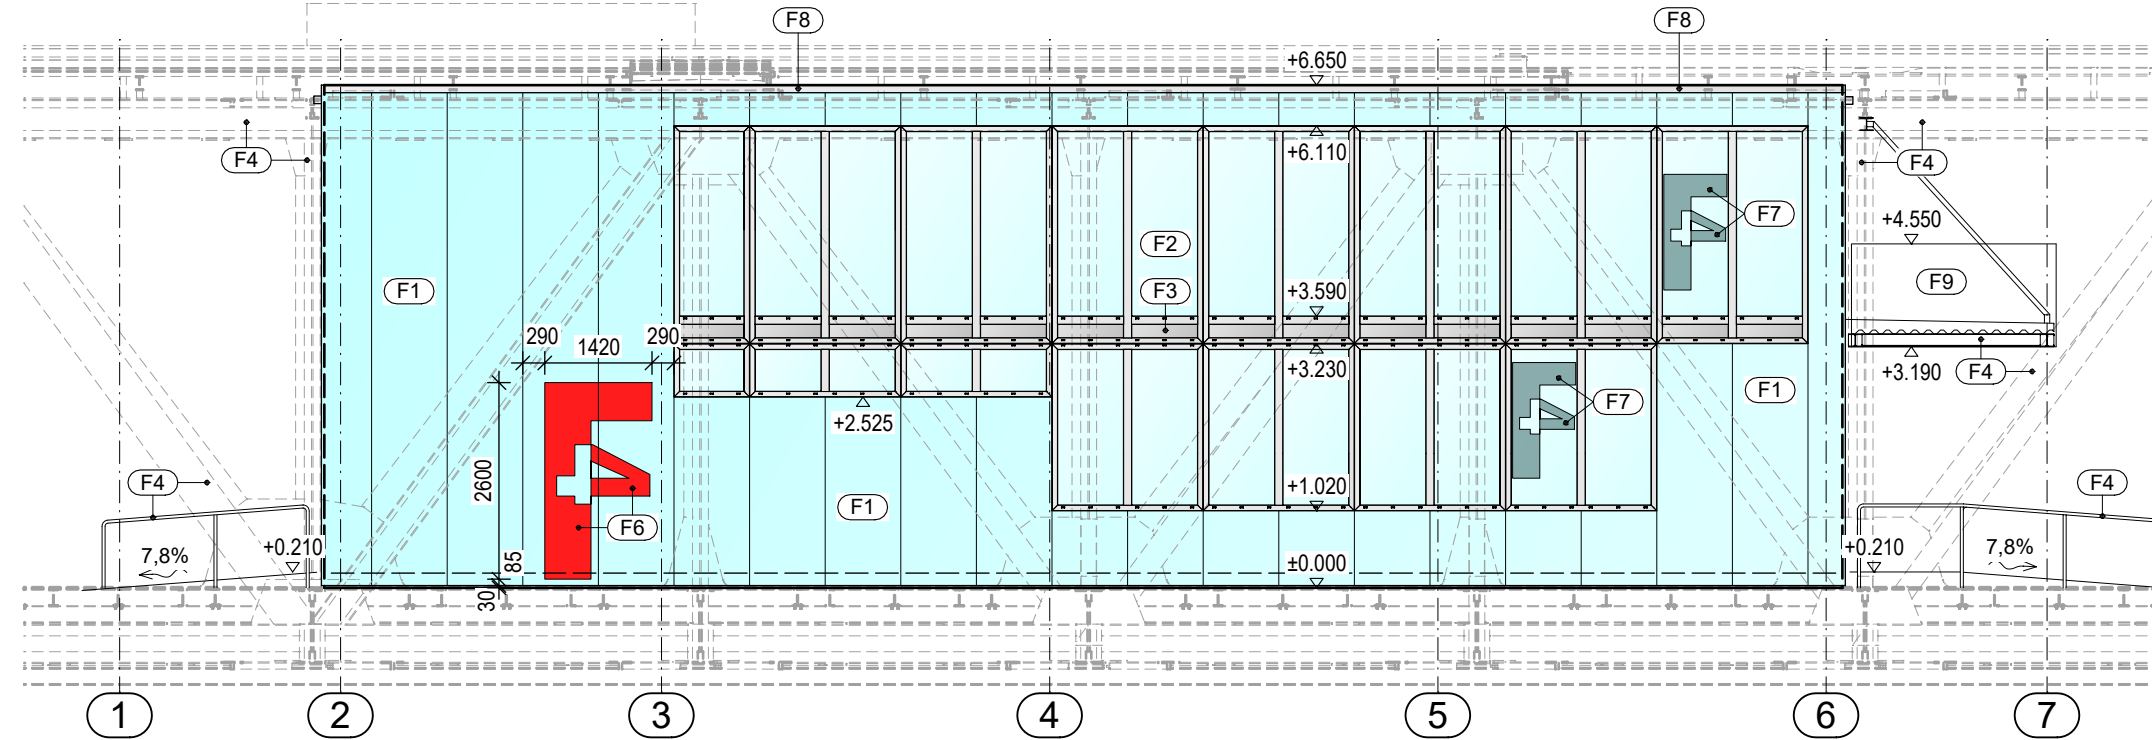


POHĽAD SEVEROVÝCHODNÝ M1:100

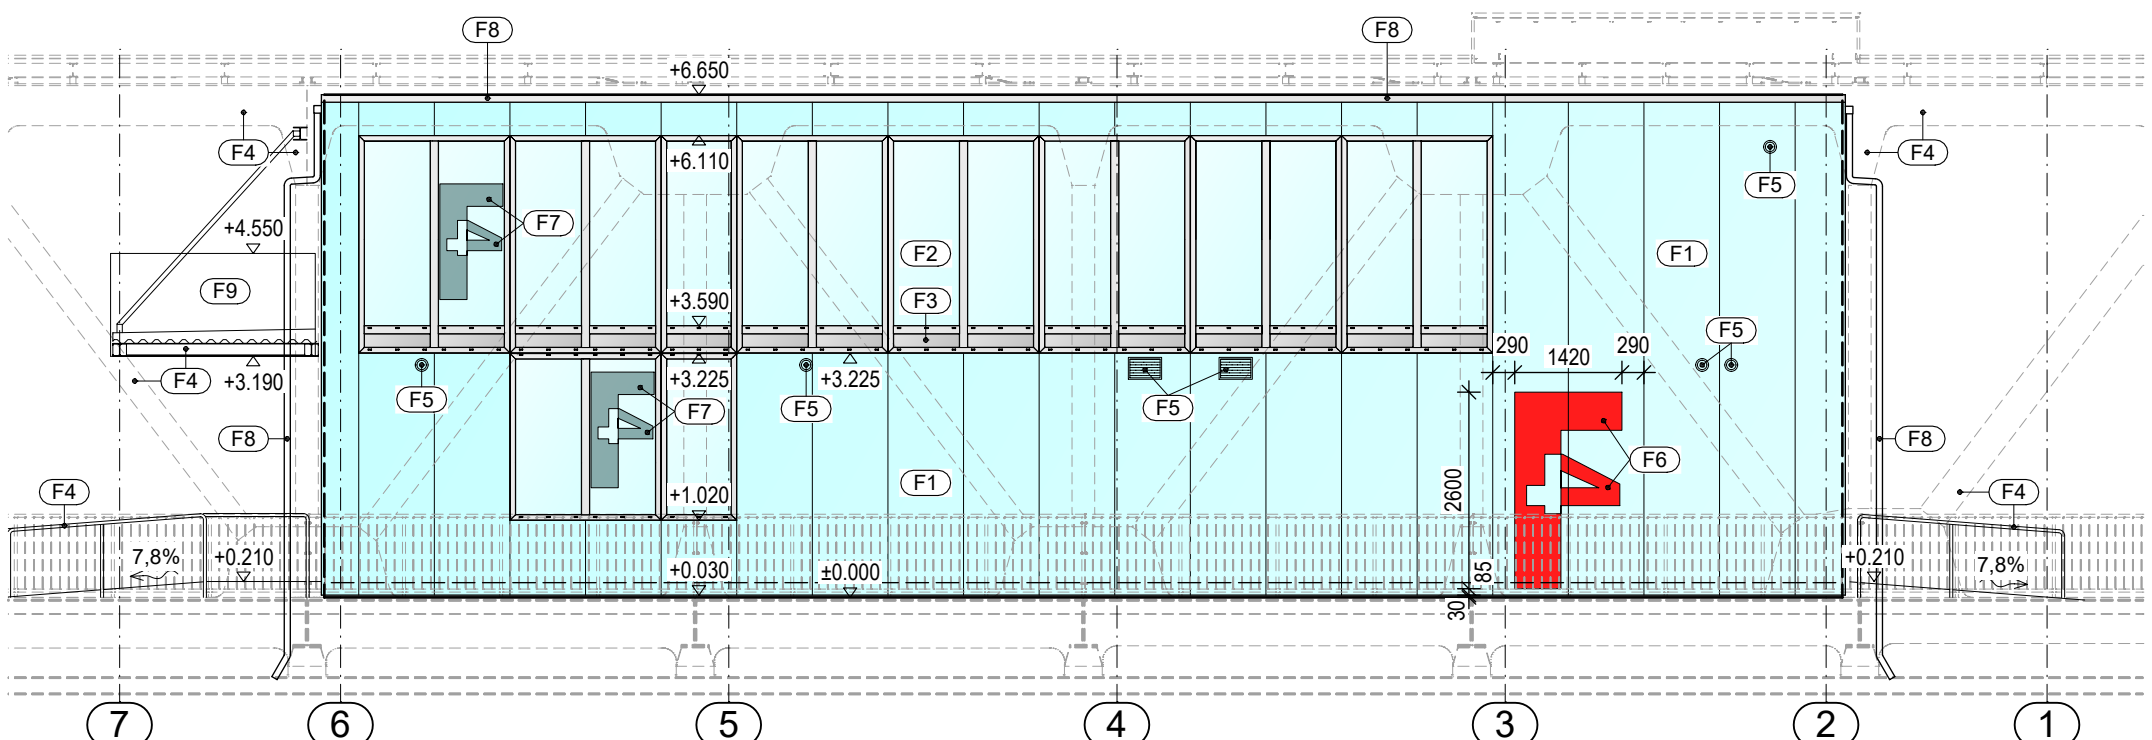


PRIEČNÝ REZ A-A M1:50

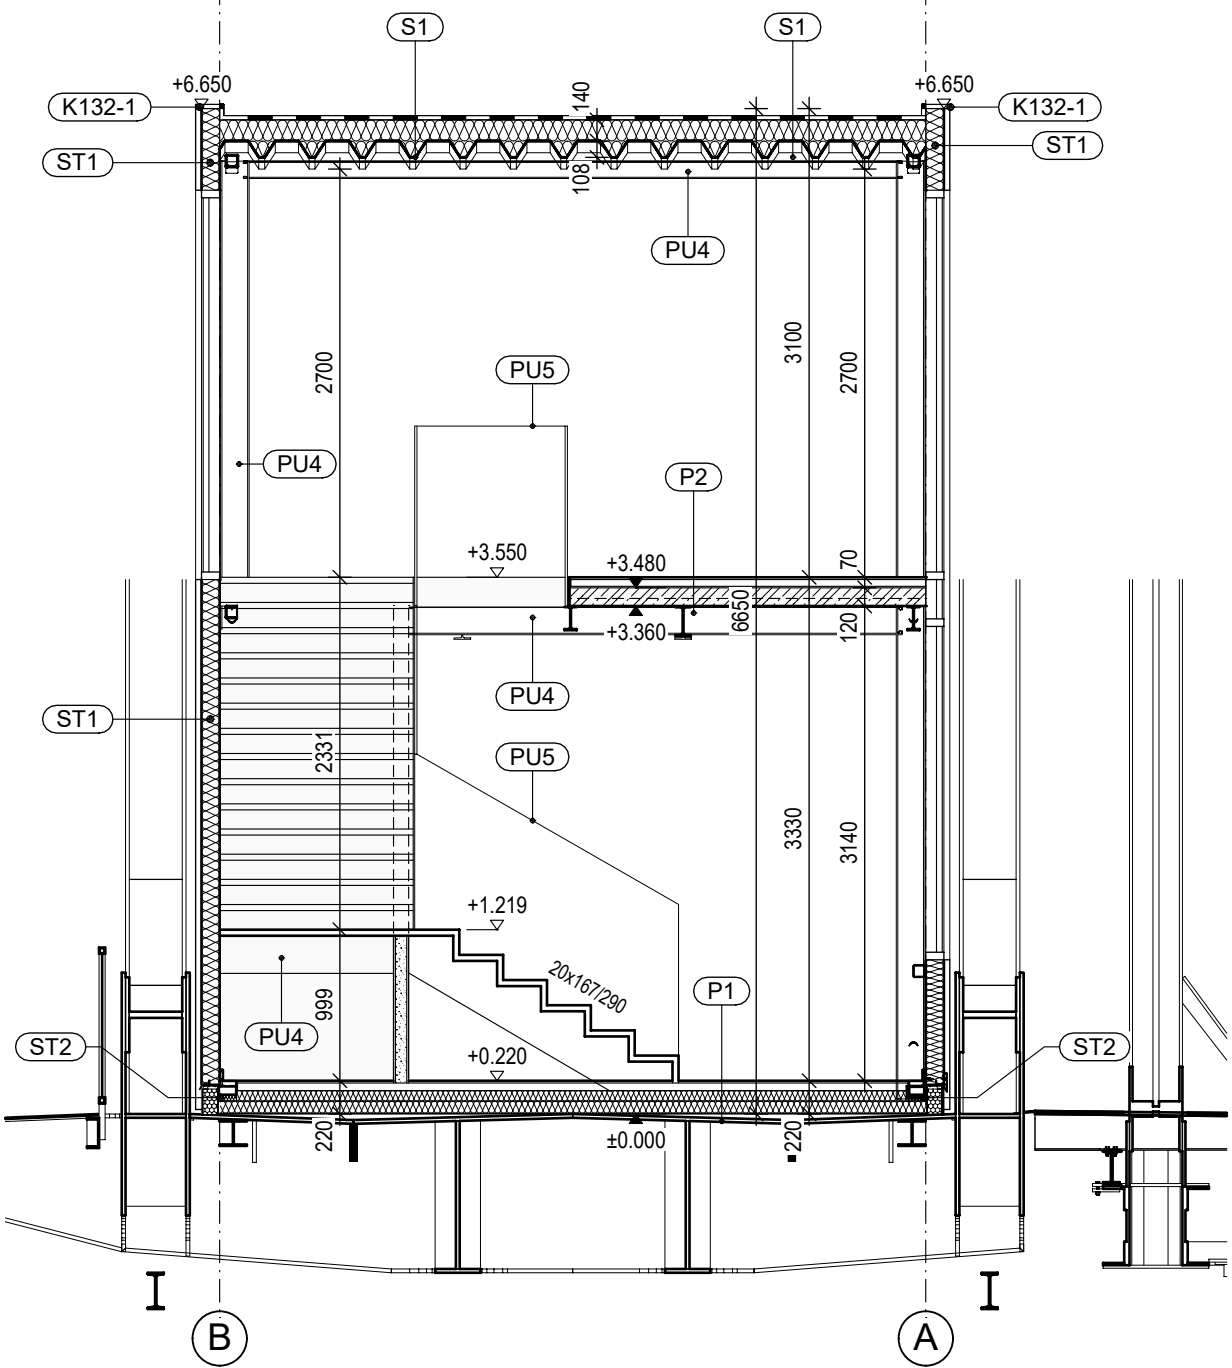

POHĽAD SEVEROZÁPADNÝ M1:100

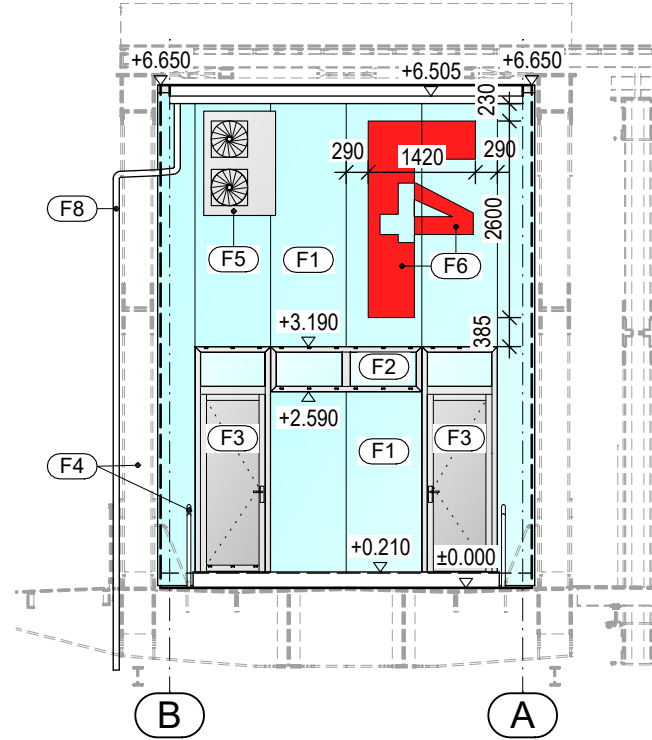

POHĽAD JUHOVÝCHODNÝ M1:100

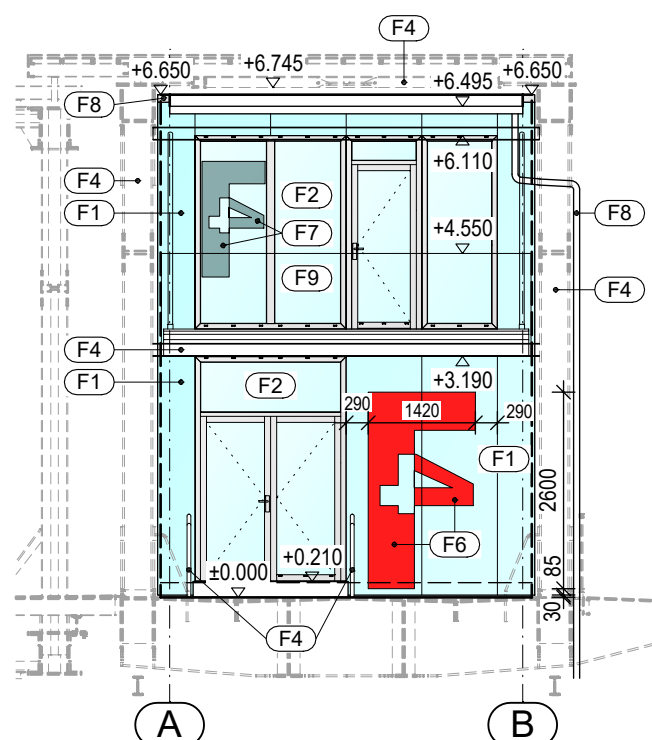

## Legenda fasádnych materiálov

- (F1) ALUCOBOND® PLUS natural Reflect (mirror) – šírka obkladových dosiek 1000mm, hr.4mm, ukladané zvislo, lepené
- (F2) Presklená fasádna konštrukcia, okná alebo presklené dvere, RAL 7005
- (F3) Nepriehľadné fasádne konštrukcie, RAL 7005
- (F4) Oceľová konštrukcia, oceľ.mostná konštrukcia, povrchová úprava zinkový kovový náterový systém, farba suchého náteru zinková sivá
- (F5) Vzduchotechnické zariadenia
- (F6) Označenie prevádzky - oceľ.plech hr.4mm osadený od fasády, povrchová úprava komaxit RAL 3020, LED podsvietenie (pozri osobití dokument.)
- (F7) Označenie prevádzky na presklení - priehľadná šedá okenná fólia, farba výberom z predložených vzoriek (veľkosť prispôbiť šírke zasklenia)
- (F8) Oplechovanie poplastovaným plechom, resp. dažďové odpadové potrubie, farba RAL 7005
- (F9) Zábradlie z lepeného bezpečnostného skla, sklada (ST4)

±0.000 = 212,920 m n.m.

Polohový súradnicový systém S-JTSK

Výškový súradnicový systém B.p.v.

Investor:	Mesto Trenčín Mierové nám. 2, 911 64 Trenčín	Paré:
Názov:	Fiesta most	
Miesto:	Trenčín	
Okres / obec:	Trenčín	
Katastr. územie:	Trenčín (864528), Orechové (872598), Zlatovce (873551)	
Autor architektonického návrhu:	De Bondt s.r.o. Rybárska 7389, 911 01 Trenčín tel: 032/7480010, fax 7480013 e-mail: info@debondt.sk	Ing.arch. Michal Jánsky
Projektant:	De Bondt s.r.o. Rybárska 7389, 911 01 Trenčín tel: 032/7480010, fax 7480013 e-mail: info@debondt.sk	Zodpovedný projektant: Ing. Tomáš Bahno Vypracoval: Ing. Miroslav Zachara
Stupeň:	REALIZAČNÝ PROJEKT	
Objekt:	SO 132 Reštaurácia	
Profesia:	1.1 ARCHITEKTONICKO-STAVEBNÉ RIEŠENIE	
Názov výkresu:	REZY, POHĽADY	
Zák.č.	21-08-05	
Dátum:	01/2023	
Formát:	10xA4	
Mierka:	1:50, 1:100	
Č.výkresu:	RP. D. 132 . 1 . 04	

Tlač: 28.6.2023

Obsah tohoto výkresu je výhradným majetkom zhotoviteľa a nemôže byť reprodukován, kopírovaný, ani inak odovzdávaný tretím osobám bez súhlasu zhotoviteľa