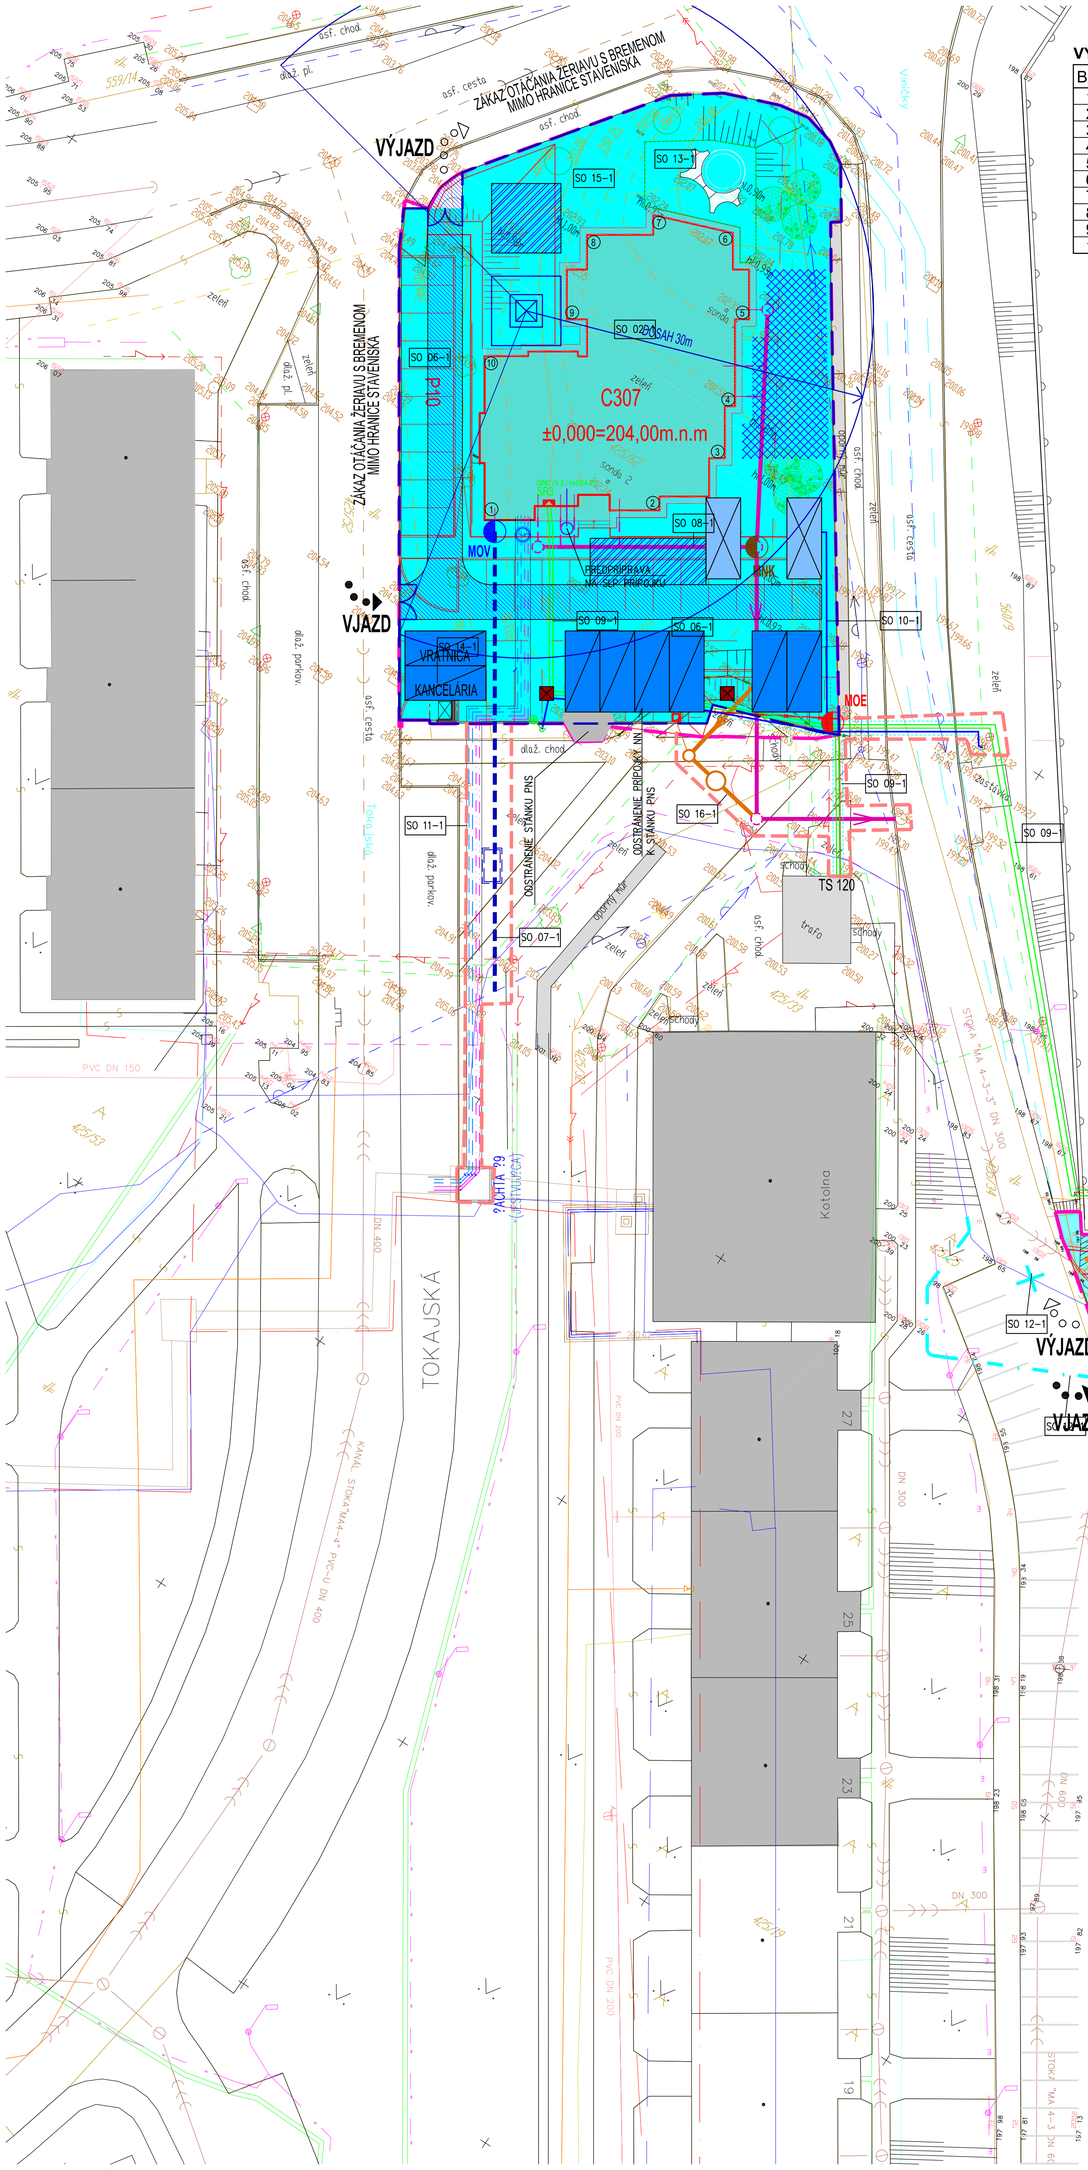


VÝŠKOVÉ OSADENIE BYTOVÉHO DOMU

B.Č.	R.T.	U.T.	±0,000
1	203,75 = −0,25	204,30 = +0,30	
2	202,65 = −1,35	203,00 = −1,00	
3	202,60 = −1,40	202,70 = −1,30	
4	202,50 = −1,50	202,50 = −1,50	
5	202,25 = −1,75	202,40 = −1,60	204,00
6	202,00 = −2,00	202,10 = −1,90	
7	202,10 = −1,90	202,30 = −1,70	
8	202,50 = −1,50	202,80 = −1,20	
9	202,60 = −1,40	202,80 = −1,20	
10	203,75 = −0,25	204,30 = +0,30	

VYTÝČENIE BODOV OBJEKTU

	X	Y
1	X = −502552.0995	Y = −1269157.9176
2	X = −502539.9183	Y = −1269148.9229
3	X = −502537.6864	Y = −1269142.0623
4	X = −502539.4244	Y = −1269137.8192
5	X = −502542.5270	Y = −1269130.8829
6	X = −502547.8056	Y = −1269125.4053
7	X = −502554.4345	Y = −1269127.8933
8	X = −502558.2628	Y = −1269132.4726
9	X = −502555.7019	Y = −1269139.5498
10	X = −502559.8870	Y = −1269146.0794

LEGENDA EXISTUJÚCICH SIETI:

- podzemné vedenie Satro
- nadzemné vedenie – 1kV elektr.kábel
- podzemné vedenie – 1kV elektr.kábel
- podzemné vedenie – 22kV elektr.kábel
- podzemné vedenie – plynovod NTL
- podzemné vedenie – plynovod STL
- podzemné vedenie – kanalizácia
- podzemné vedenie – vodovod
- podzemné vedenie – verejné osvetlenie
- podzemné vedenie ST
- podzemné vedenie ST zamerané
- podzemné vedenie ST nezamerané
- stav podla KN
- skutočný stav
- terenna hrana
- ohradný (oporný) múr
- oplotenie (drôtený, živý)
- zábradlie
- zvodidlá
- závory
- zastávka ver. dopravy
- plynová a elektrická skriňa
- vodovodné,plynové šupátko
- hydrant
- kanalizačné šachty
- plynová,vodovodná tyč
- stĺp – betónový, kovový, drevený
- semafor
- dopravná značka
- strom
- verejné osvetlenie
- informačná tabuľa
- číslo a výška bodu
- parc. číslo

NAVRHOVANÉ ING SIETE

- VODOVODNÁ PRÍPOJKA VODOMERNÁ ŠACHTA
- JEDNOTNÁ KANALIZÁCIA
- KANALIZAČNÉ PRÍPOJKY DN150 PRÍPOJKA OBJEKTU DN 150
- KANALIZÁCIA + ORL
- ORL (Q= 10 l/s výstup do 0,5 mg/l NEL)–1 ks
- ORL (Q= 6,0 l/s výstup do 0,5 mg/l NEL) – 1 ks
- KANALIZAČNÉ PRÍPOJKY PRÍPOJKA z UV DN 200
- TEPLOVODNÁ PRÍPOJKA
- PREKLÁDKA TELEFÓNNEHO KÁBLA MK
- TELEFÓNNY KÁBEL MK URČENÝ NA DEMONTÁŽ
- 1–NAYY–J 4x240mm²V KABELOVEJ CHRÁNIČKE
- KABELOVÁ CHRÁNIČKA
- AYKY 4BX 16 V KABELOVEJ CHRÁNIČKE
- JESTVUJÚCE VZDUŠNÉ VEDENIE 4X50 ALFE6 K DEMONTÁŽI AJ S PODBERNÝMI BODMI
- JESTVUJÚCE VZDUŠNÉ VEDENIE 4X50 ALFE6

LEGENDA

- HRANICA RIEŠENÉHO ÚZEMIA
- HRANICA DOČASNÉHO STAVEBNÉHO ZÁBERU ÚZEMIA
- NAVRHOVANÝ OBJEKT
- PARKOVISKO, SPEVNENÉ PLOCHY
- STROMY S MALOU KORUNOU

OBJEKTOVÁ SÚSTAVA

SO 02–1 – BYTOVÝ DOM 33b.j. – C307
SO 06–1 – SPEVNENÉ PLOCHY A KOMUNIKÁCIE–C307
SO 07–1 – VODOVODNÁ PRÍPOJKA–C307
SO 08–1 – KANALIZAČNÁ PRÍPOJKA–C307
SO 09–1 – PRÍPOJKA NN A ÚPRAVA TRASY VEREJ. EL.KÁBEL. ROZVODU NN–C307
SO 10–1 – VEREJNÉ OSVETLENIE–C307
SO 11–1 – TEPLOVODNÁ PRÍPOJKA–C307
SO 12–1 – PREKLÁDKA TELEFÓNNYCH ROZVODOV MK–C307
SO 13–1 – DETSKÉ IHRISKÁ–C307
SO 14–1 – KONTAJNEROVÉ STOJISKO–C307
SO 15–1 – SADOVÉ ÚPRAVY–C07
SO 16–1 – ORL KANALIZÁCIA–C307

LEGENDA POV

- STAVENISKO S PRIESTOROM PRE ZARIADENIE STAVENISKA, PLOCHA 1915m²
- STAVENISKOVÝ PRIESTOR PARKOVISKA BEZ OPLOTENIA
- DOČASNÁ STAVENISKOVÁ KOMUNIKÁCIA š.3m PRE VOZIDLÁ STAVBY, PLOCHA 216M²
- OBVOD STAVENISKA S DOČASNÝM OPLOTENÍM 188m
- HRANICA DOČASNÉHO STAVENISKOVÉHO ZÁBERU VEREJNÝCH PLOCH
- VJAZD
- VÝJAZD
- VEŽOVÝ ŽERIAV LIEBHERR S VYLOŽENÍM 30m
- PRENOSNÁ BUNKA
- PLECHOVÝ UZAMYKATEĽNÝ SKLAD
- MOBILNÁ TOALETA TOI TOI
- SPEVNENÁ PANELOVÁ SKLADOVÁ PLOCHA PRE DEBNENIE
- SKLADOVACIE PLOCHY
- MOE MIESTO ODBERU ELEKTRICKEJ ENERGIE
- MOV MIESTO ODBERU VODY
- MNK MIESTO NAPOJENIA KANALIZÁCIE

Číslo sady

Autorizácia

AUTOR URBANISTICKÉHO A ARCHITEKTONICKÉHO NÁVRHU	ING. ARCH. JOZEF HROZENSKÝ, PhD.		
NÁZOV A MIESTO STAVBY	DIELY III. Nitra BD Kmeťova ulica Územie „B„ C-307 Tokajská , Nitra	Stapring Projekt s.r.o. PIARISTICKÁ UL.2 949 01 NITRA	
STAVEBNÝ OBJEKT	SO 02-1 BYTOVÝ DOM 33 b.j. - C307		
OBJEDNÁVATEĽ	MESTO NITRA		
ZHOTOVITEĽ	Stapring Projekt,s.r.o., Piaristická ul. 2, 949 01 NITRA	DÁTUM:	12/2016
STUPEŇ PROJEKTU	REALIZAČNÝ PROJEKT	ZÁKAZKOVÉ Č.:	16003009
HIP	ING. EVA TORIŠKOVÁ	MIERKA:	1:250
ZOD.PROJEKTANT	ING. EVA TORIŠKOVÁ	FORMÁT:	30 x A4
VYPRACOVAL	ING. MAREK MARČAN		
NÁZOV VÝKRESU	SITUÁCIA POV	VÝKRES Č.:	02
ČASŤ/PROFESIA	F PROJEKT ORGANIZÁCIE VÝSTAVBY		