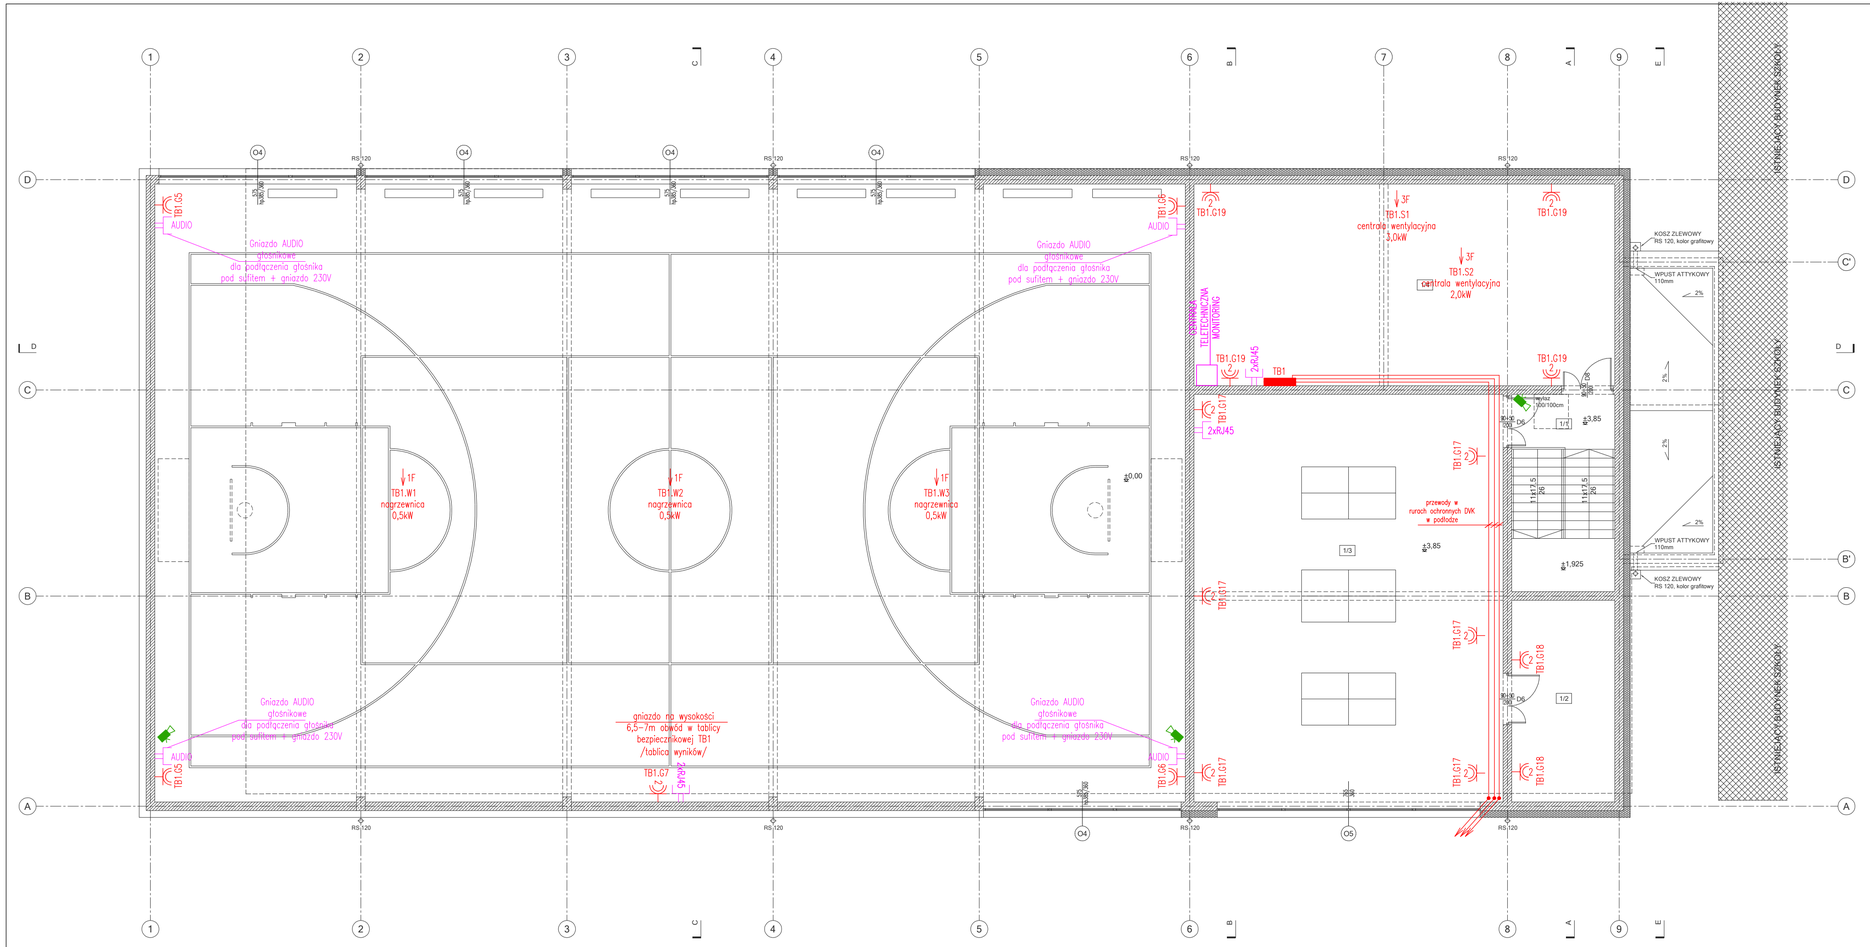

RZUT I PIĘTRA

ZESTAWIENIE POMIESZCZEŃ

LP.	NAZWA POMIESZCZENIA	POSADZKA	POW. (m²)
1/1	KLATKA SCHODOWA	PŁYTKI CERAM.	17.25
1/2	POM. POMOCNICZE	PŁYTKI CERAM.	17.62
1/3	POM. POMOCNICZE	NAW. SPORTOWA	106.87
1/4	POM. TECHNICZNE	PŁYTKI CERAM.	71.97
	RAZEM		213.71

POW. UŻYTKOWA	973.61 m²
POW. CAŁKOWITA	1665.63 m²
POW. ZABUDOWY	845.37 m²

ISTNIEJĄCA HALA SPORTOWA PRZEZNACZONA DO ROZBIÓRKI

LEGENDA SYSTEM PRZYWOŁAWCZY /WC dla niepełnosprawnych/

- PANEL POCIĄGOWY – umieszczony w natrysku
- Przycisk PRZYWOŁAWCZY – umieszczony obok sedesu
- Lampa sygnalizacyjna (dwukolorowa, sygnał akustyczny) – umieszczona na korytarzu nad drzwiami
- PK — Panel kasujący (wezwania, alarm, becność, potwierdzenie i przekazywanie akustyczne)–umieszczony obok drzwi

LEGENDA

- Gniazdo p/t pojedyncze jednofazowe 250V, 16A
- Gniazdo p/t hermetyczne jednofazowe 250V, 16A IP54
- 3F — Wypust trójfazowy 400V urządzenie technologiczne
- 1F — Wypust trójfazowy 230V urządzenie technologiczne
- 2xRJ45 — Gniazdo p/t 2xRJ45 KAT. 5.e (2x U/UTP kat.6 4x2x0,54 LSOH(CPR:B2ca–s1,d1,a1) w rurze bezhalogenowej fi18)
- Kamera IP zewnętrzna tubowa 2 Mpix, IR do 30m (Przewód od centrali monitoringu U/UTP kat.6 4x2x0,54 LSOH(CPR:B2ca–s1,d1,a1) w rurze bezhalogenowej fi18)
- Kamera IP wewnętrzna tubowa 2 Mpix, IR do 30m (Przewód od centrali monitoringu U/UTP kat.6 4x2x0,54 LSOH(CPR:B2ca–s1,d1,a1) w rurze bezhalogenowej fi18)
- p.poż. — Przycisk wyłącznika p.poż IP55 z sygnalizacją

PIOTR MIKOŁAJEK MIKEL FIRMA ELEKTRYCZNA PROJEKTOWO WYKONAWCZA
UL. MICKIEWICZA 175, 34–200 SUCHA BESKIDZKA tel. +48 501 744 801

TYTUŁ RYSUNKU	PLAN INSTALACJI ELEKTRYCZNEJ – GNIAZDA – RZUT PIĘTRA		
OBIEKT	BUDOWA HALI SPORTOWEJ WRAZ Z INSTALACJAMI, UTWARDZENIEM TERENU		
ADRES OBIEKTU	TARGANICE DZ. NR EWID. 796/8, 794/17, 794/18, 794/19, 795/3		
INWESTOR	BURMISTRZ ANDRYCHOWA–TOMASZ ŻAK, GMINA ANDRYCHÓW UL. RYNEK 15, 34–120 ANDRYCHÓW		
STADIUM	PROJEKT TECHNICZNY		
PROJEKTOWAŁ	inż. PIOTR MIKOŁAJEK NR EWID. MAP/0106/PWOE/04 spec. inst. w zakresie sieci, inst. i urządzeń elektrycznych i elektroenergetycznych	PODPIS	
SPRAWDZIŁ	mgr inż. MARCIN MIKOŁAJEK NR EWID. MAP/00320/PWOE/14 spec. inst. w zakresie sieci, inst. i urządzeń elektrycznych i elektroenergetycznych	PODPIS	
DATA: IX 2022	BRANŻA: ELEKTRYCZNA	SKALA: 1:100	NR RYS: 3E / NR STR: 18