

Začiatok trate:

Štúrovo

ŽST GBELCE (134866)

km 175,232

Koniec trate:

Bratislava hlavná stanica

TÚ 2804 DÚ 34


Trat'ové zab. zar. 2. kategórie -
jednosmerný hradlový
poloautomatický blok

TÚ 2804 DÚ 33

Staničné zab. zar. 2. kategórie
elektromechanické zab. zar. so sveletnými návěstidlami s rýchlostnou
návestnou sústavou.

TÚ 2804 DÚ 32

Trat'ové zab. zar. 2. kategórie -
jednosmerný hradlový
poloautomatický blok

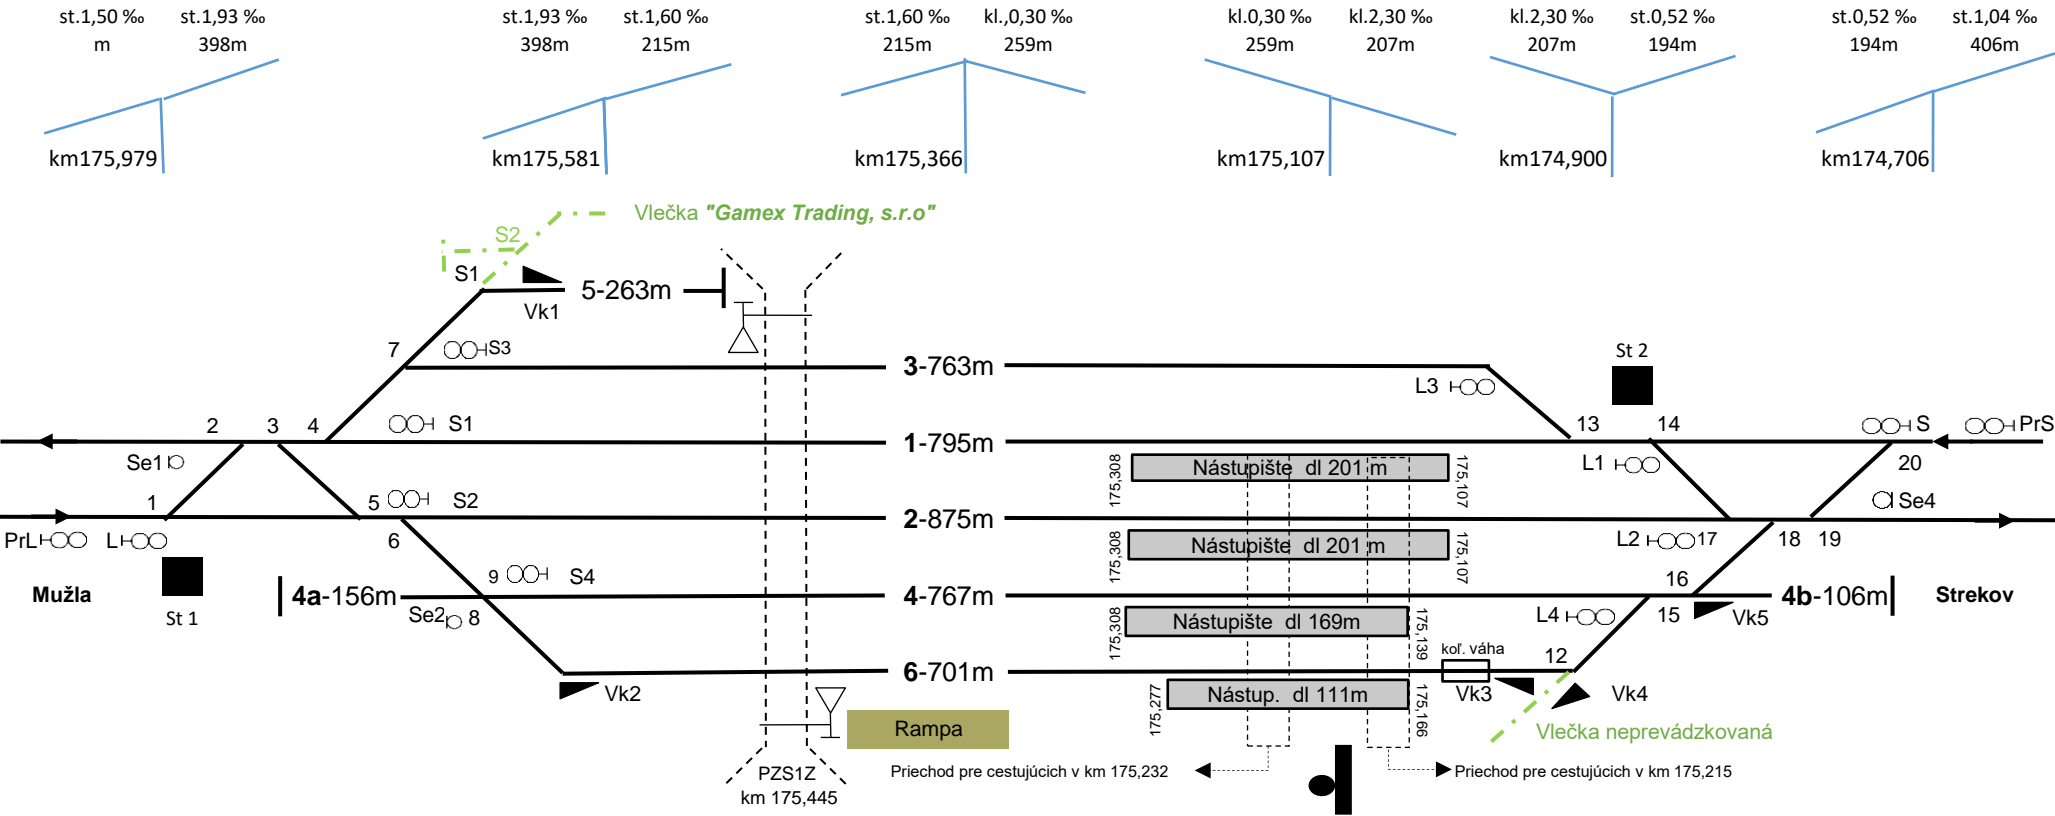

VÝHYBKY		VÝHYBKY		VÝHYBKY		VÝHYBKY		VÝHYBKY	
Oznace nie	km poloha	Oznace nie	km poloha	Oznace nie	km poloha	Oznace nie	km poloha	Oznace nie	km poloha
1	175,979	6	175,823	12	174,925	17	174,822	Vk1	175,732
2	175,903	7	175,812	13	174,903	18	174,789	Vk2	175,673
3	175,903	8	175,743	14	174,893	19	174,783	Vk3	174,972
4	175,850	9	175,737	15	174,891	20	174,706	Vk4	174,969
5	175,829	S1	175,786	16	174,866			Vk5	174,812

NÁVESTIDLÁ		NÁVESTIDLÁ		NÁVESTIDLÁ	
Označenie	km poloha	Označenie	km poloha	Označenie	km poloha
PrL	177,177	S4	175,735	S	174,435
L	176,172	L1	174,962	PrS	173,435
S1	175,757	L2	174,882	Se1	175,980
S2	175,757	L3	174,981	Se2	175,826
S3	175,744	L4	174,968	Se4	174,707

Začiatok trate:
Štúrovo

ŽST MUŽLA (135160)
km 183,068

Koniec trate:
Bratislava hlavná stanica

TÚ 2804 DÚ 36


TÚ 2804 DÚ 35

TÚ 2804 DÚ 34

Trat'ové zab. zar. 3. kategórie -
trojznaký obojsmerný automatický
blok

Staničné zab. zar. 2. kategórie
elektromechanické zab. zar. so sveletnými návěstidlami s rýchlostnou
návestnou sústavou.

Trat'ové zab. zar. 2. kategórie -
jednosmerný hradlový
poloautomatický blok

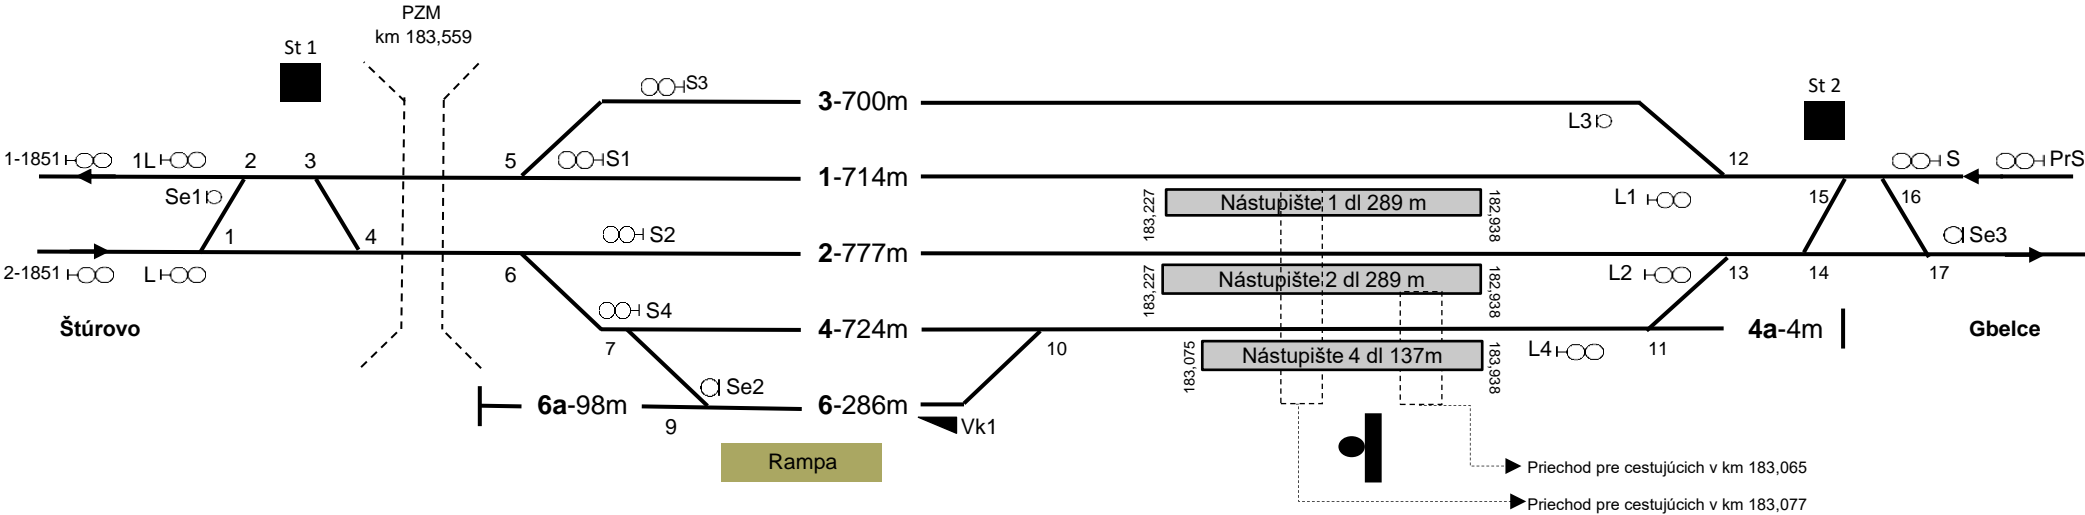

SKLONOVÉ POMERY				
Názov dopravne	Km poloha sklonu	Sklon v smere od začiatku trate		Poznámka
Mužla	183,900 - 183,715	Stúpa	0,326	koľaj č. 1, 2
Mužla	183,715 - 183,000	Stúpa	0,286	koľaj č. 1, 2
Mužla	183,000 - 182,800	Klesá	0,450	koľaj č. 1, 2
Mužla	182,800 - 182,500	Klesá	1,196	koľaj č. 1, 2
Mužla	182,500 - 182,431	Klesá	2,275	koľaj č. 1, 2
Mužla	182,431 - 182,300	Klesá	1,650	koľaj č. 1, 2

NÁVESTIDLÁ		NÁVESTIDLÁ		NÁVESTIDLÁ	
Označenie	km poloha	Označenie	km poloha	Označenie	km poloha
1-1851	185,100	S4	183,463	Se1	183,712
2-1821	185,100	L1	182,747	Se2	183,415
L	183,960	L2	182,710	Se3	182,475
L1	183,960	L3	182,748		
S1	183,470	L4	182,739		
S2	183,485	S	182,240		
S3	183,457	Pr S	181,040		

VÝHYBKY		VÝHYBKY		VÝHYBKY		VÝHYBKY	
Označenie	km poloha	Označenie	km poloha	Označenie	km poloha	Označenie	km poloha
1	183,715	6	183,549	12	182,692	17	182,481
2	183,643	7	183,519	13	182,641	Vk1	183,129
3	183,643	9	183,399	14	182,635		
4	183,567	10	183,082	15	182,557		
5	183,551	11	182,718	16	182,557		

Aktualizované k: 04.10.2021

OR Trnava:
Za SŽTS: Bc. Kristián Hruza
Za SOZT: Šudy Peter
Za SRD: Száraz Marián

Schválil: Ing. František Jablončík
Námestník R OR Trnava