

Ciasna, dnia 9.01.2025r.

WÓJT GMINY CIASNA
ul. NOWA 1A, 42-793 CIASNA
RGK.MB. 271.4.2025

Wykonawcy wszyscy

Dotyczy : Ochrona różnorodności biologicznej na terenie Zespołu Parkowo- Pałacowego w Sierakowie Śląskim w Gminie Ciasna w ramach zadania „Ochrona różnorodności biologicznej na terenie Zespołu Parkowo- Pałacowego w Sierakowie Śląskim w Gminie Ciasna wraz z kampanią informacyjno- edukacyjną.

Do Zamawiającego wpłynęły następujące zapytania :

Pytanie 1 . Proszę o określenie ilości oraz koloru mat przerostowych do wykonania.

Odp. Kolor ciemnozielony , 489m²

Pytanie 2 W nawiązaniu do dokumentacji prosimy o wyjaśnienie niezgodności dotyczących koncepcji placu zabaw nr 2.

W zestawieniu urządzeń brakuje urządzenia nr 2, które jest ujęte na rzucie. Dodatkowo urządzenia nr 1, 3 oraz 4 przedstawione na rzucie różnią się wyglądem od urządzeń wskazanych w zestawieniu. Prosimy o potwierdzenie, które urządzenia należy przyjąć do wyceny oraz ewentualne uzupełnienie lub korektę dokumentacji.

Odp. Przesyłamy skorygowany rysunek

Pytanie Nr 3

W związku z nieprecyzyjnymi odpowiedziami zawierającymi liczne błędy prosimy o jednoznaczne określenie wszystkich elementów małej architektury wraz z podaniem ich ilości.

Z udzielonych odpowiedzi nie wynika w sposób jednoznaczny, czy wiatę edukacyjną należy wykonać. Dodatkowo w odpowiedzi na pytanie nr 2 (str. 2) Zamawiający wskazuje 2 szt. ławostolów, natomiast kilka linijek niżej liczba ta zmienia się na 9 szt. Również nie jest jasne, czy poza kosztami do segregacji odpadów należy przewidzieć inne śmietniki.

Odp. Proszę przewidzieć dla całej inwestycji montaż 9 szt ławostolów . Proszę przewidzieć kosze na psie odchody – 5 szt.

Pytanie 4 Zamawiający nie udzielił odpowiedzi na pytanie Nr 8 pkt.2 (str 10)tj. Proszę o podanie przybliżonych wymiarów tablic informacyjnych ,ławo – stołu edukacyjnego oraz wiaty edukacyjnej.

Odp. Należy przyjąć standardowe wymiary tego typu tablic oraz ławostółu oraz wiaty .Ostateczne wymiary do uzgodnienia z zamawiającym na etapie projektu.

Pytanie 5 Brakuje zamieszczonych odpowiedzi na stronie 9 - pytanie nr 7- proszę o uzupełnienie. Zamawiający pisze, że udostępnia projekt archiwalny - brak załącznika.

Proszę o informacje czy Zamawiający przewiduje w niniejszym

postępowaniu ławki w kształcie liścia - jeśli tak proszę o podanie ilości.

Odp. Ławki w kształcie liścia to tylko przykład. Projekt archiwalny w załączeniu .


Nadmieniam, że procedura przetargowa jest prowadzona w formule zaprojektuj i wybuduj i wszelkie uzgodnienia będą przedmiotem projektu.

WÓJT GMINY CIASNA


mgr inż. Zdzisław Kulej

/podpisano elektronicznie /


PRZEKRÓJ A1-A1 SKALA 1:100

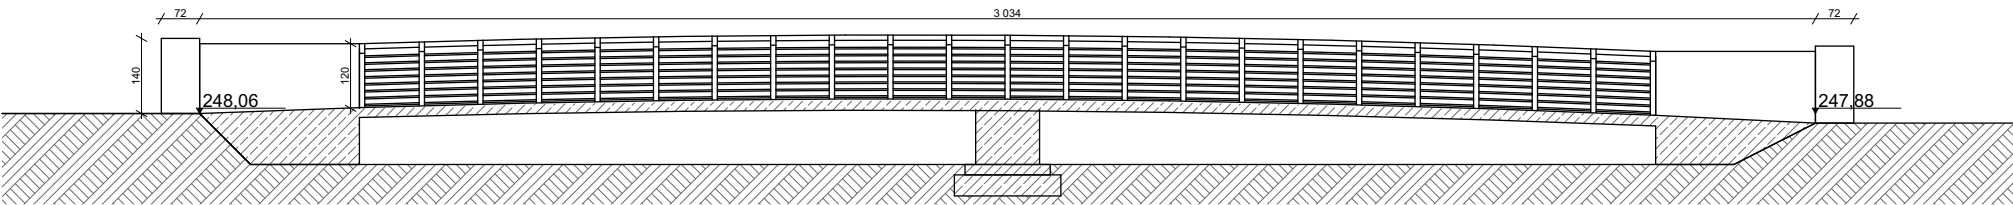

WIDOK A SKALA 1:100

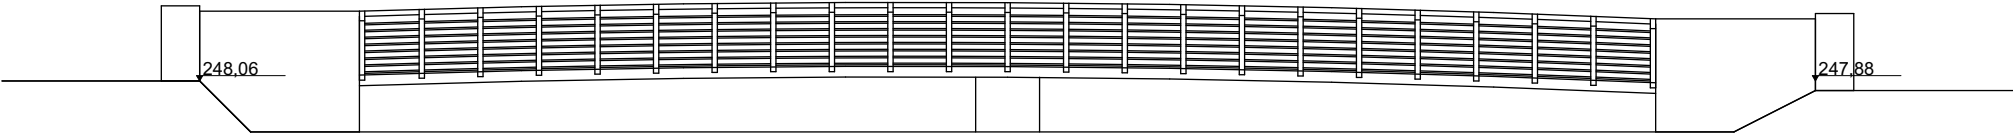

RZUT POMOSTU SKALA 1:100

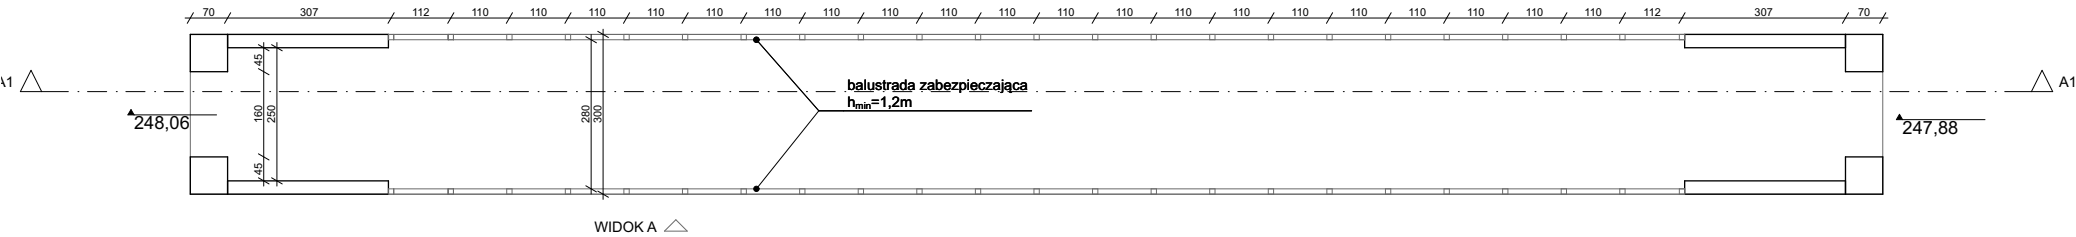

Ochrona różnorodności biologicznej na terenie Zespołu Parkowo- Pałacowego w Sierakowie Śląskim w Gminie Ciasna

KONCEPCJA PLACU EDUKACYJNEGO NR 2

ZESTAWIENIE URZĄDZEŃ			
l.p	nazwa	widok	ilość (szt.)
1	kosz do segregacji		3
2	ławka		7
3	zestaw (1)		1
4	ścianka (2)		1
5	zestaw (3)		1
6	linarium (4)		1
7	bujak (5)		1

