


Hladina HPV 2,0m

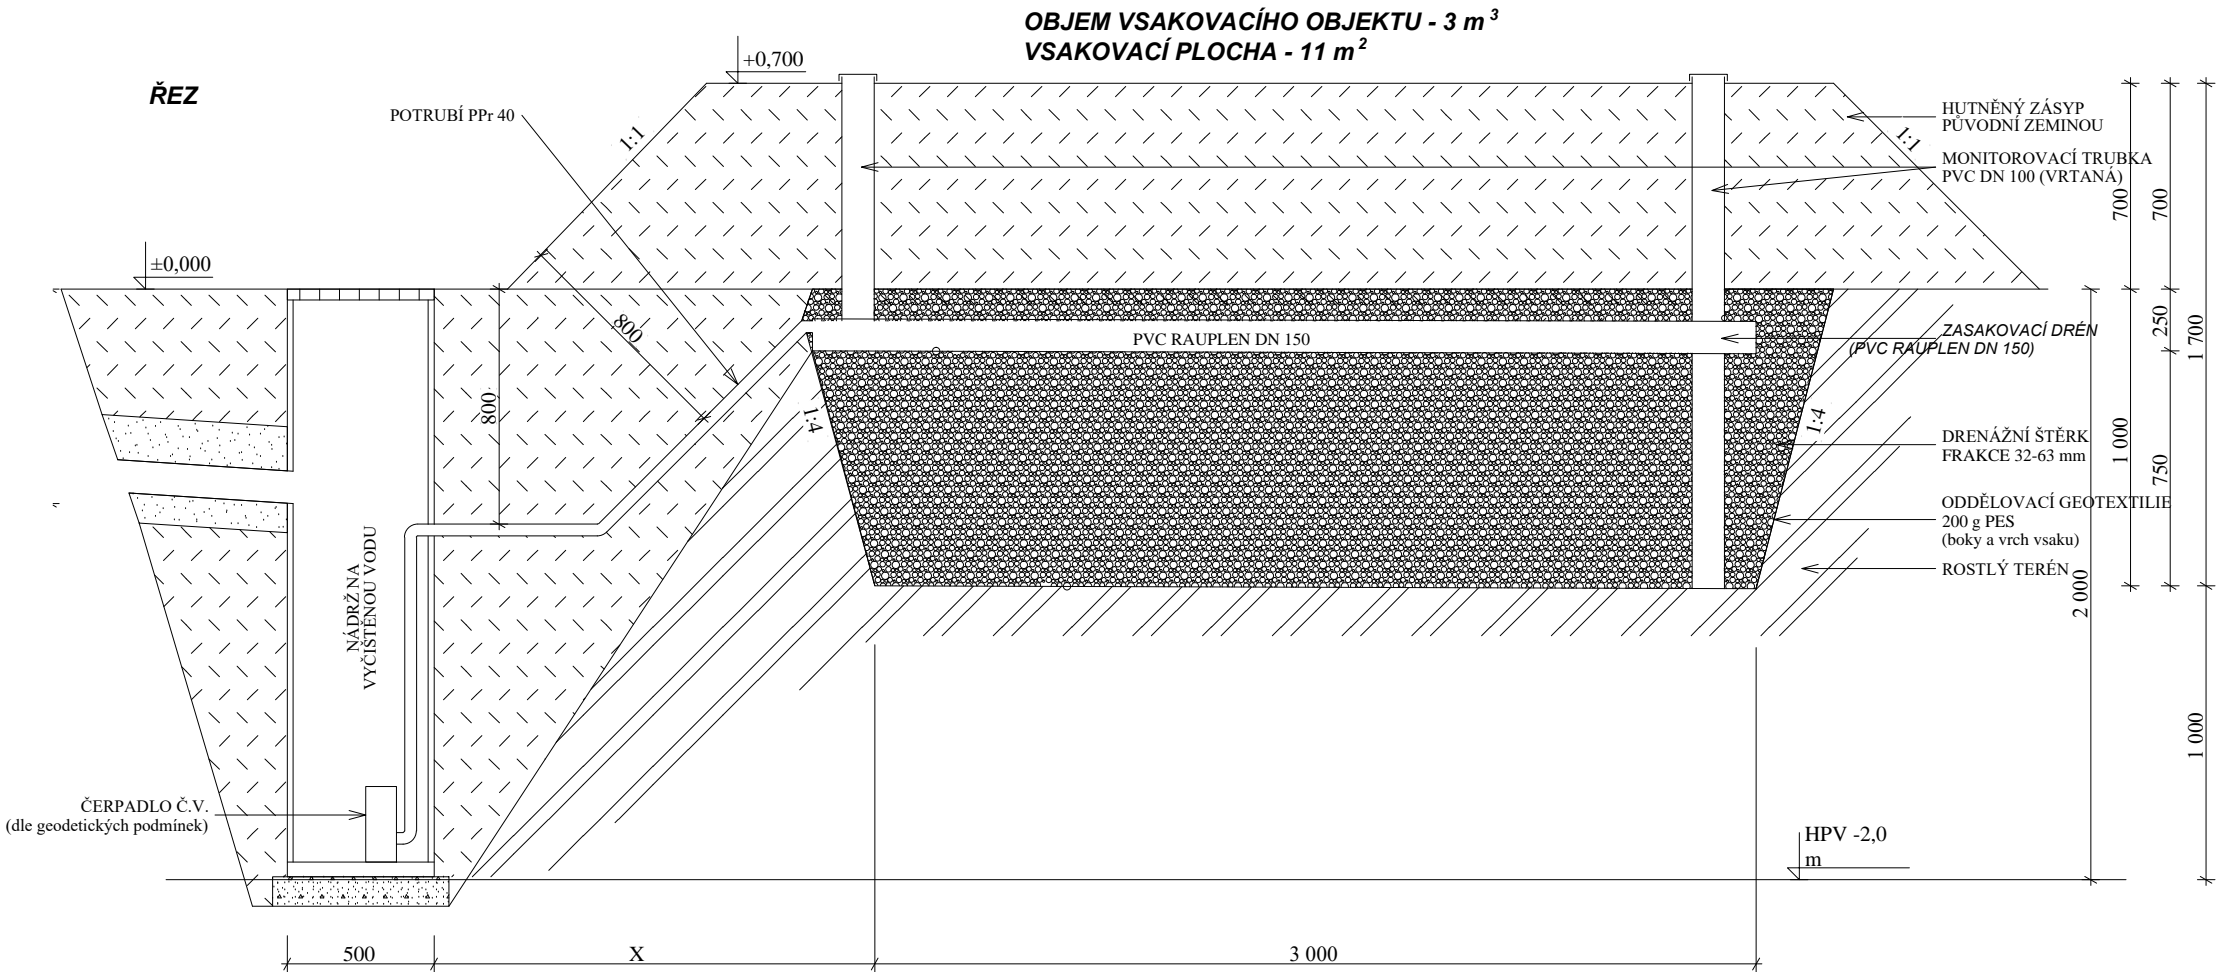

LEGENDA

- OKOLNÍ TERÉN
- VYTĚŽENÁ ZEMINA BEZ VĚTŠÍCH KAMENŮ
- HUTNĚNÝ ŠTĚRKOPÍSKOVÝ PODSYP / ŠTĚRK
- HUTNĚNÝ PÍSKOVÝ OBSYP
- PROSTOR POD POTRUBÍM NÁTOKU I ODTOKU STABILIZOVAT PÍSKEM PROSYPÁVANÝM CEMENTEM
- DRENÁŽNÍ ŠTĚRK FRAKCE 32-63 mm

POZNÁMKA

Souřadnicový systém JSTK, výškový systém B.p.v. Trasy inženýrských sítí jsou zakresleny orientačně dle údajů poskytnutých jejich správci, přesnou polohu je nutno před zahájením výkopových prací vylýčit. Při neznámém výškovém uložení inženýrské sítě je předpokládáno uložení dle ČSN 73 6005.

INVESTOR	Obec Mrákov, Mrákov 105, 345 01 Mrákov tel: +420 379 788 235, e-mail: obec@mrakov.cz	IČ	00253618
PROJEKTANT	Ing. Luděk Chromík, M. Kudeřkové 2672/30, 669 02 Znojmo tel: +420 724 302 667, e-mail: ludek.chromik@centrum.cz	IČ	02315904
AUTORIZOVANÁ OSOBA		Č.A.	

±0,000 - 462,00 m.n.m.

NÁZEV PROJEKTU		MÍSTO	
MRÁKOV, MÍSTNÍ Č. NOVÝ KLÍČOV, MLÝNEČEK, SMOLOV		Mrákov, místní část	
SOUSTAVA SYSTÉMOVÝCH DOMOVNÍCH ČOV		K.Ú. Klíčov u Mrákova Smolov u Domažlic	
STUPEŇ PD		Č.ZAKÁZKY	202314
DOKUMENTACE PRO PROVEDENÍ STAVBY		DATUM	1.7.2025
OBJEKT		REVIZE	0.0
C. SITUAČNÍ VÝKRESY		MĚŘITKO	-
NÁZEV VÝKRESU		Č.VÝKRESU	Č.PARÉ
VSAKOVACÍ ZAŘÍZENÍ S VYŠŠÍ HLADINOU PODZEMNÍCH VOD		C.10.2	1