



PREHLADNÝ VÝKRES OBJEKTU SO 02


SITUÁCIA  
M 1:100

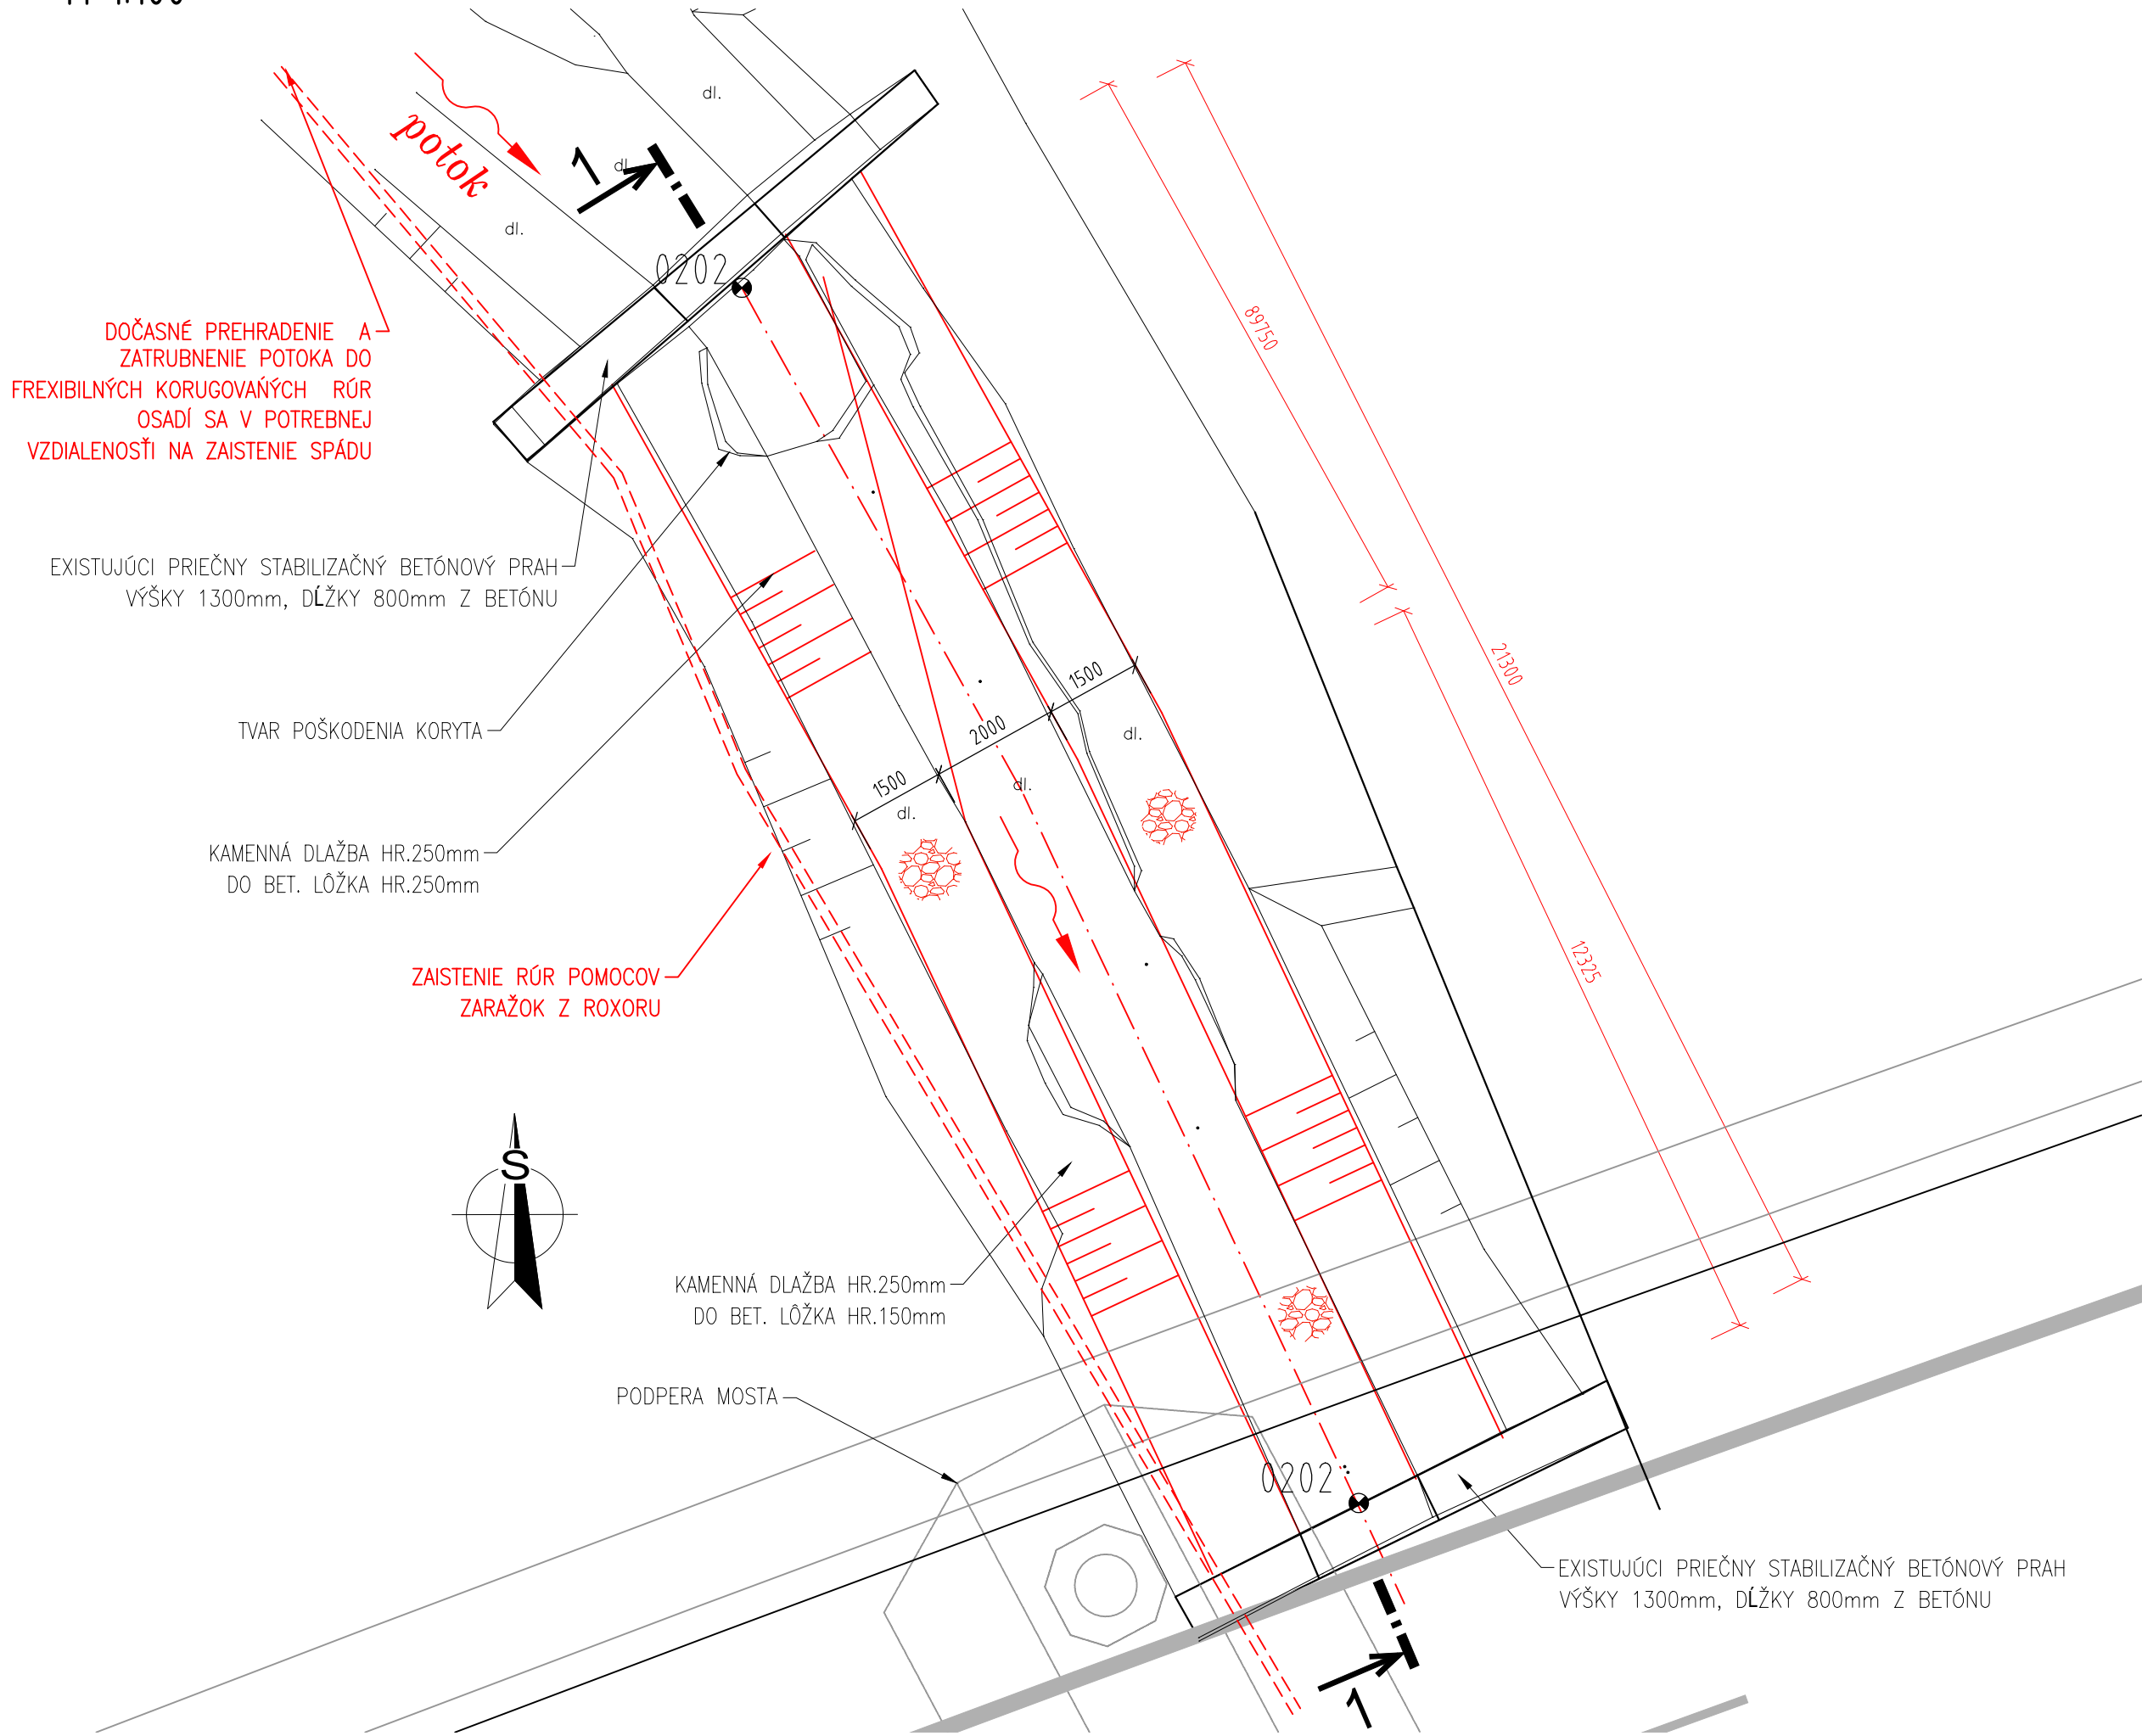


POZDĽŽNÝ REZ 1-1  
M 1:100

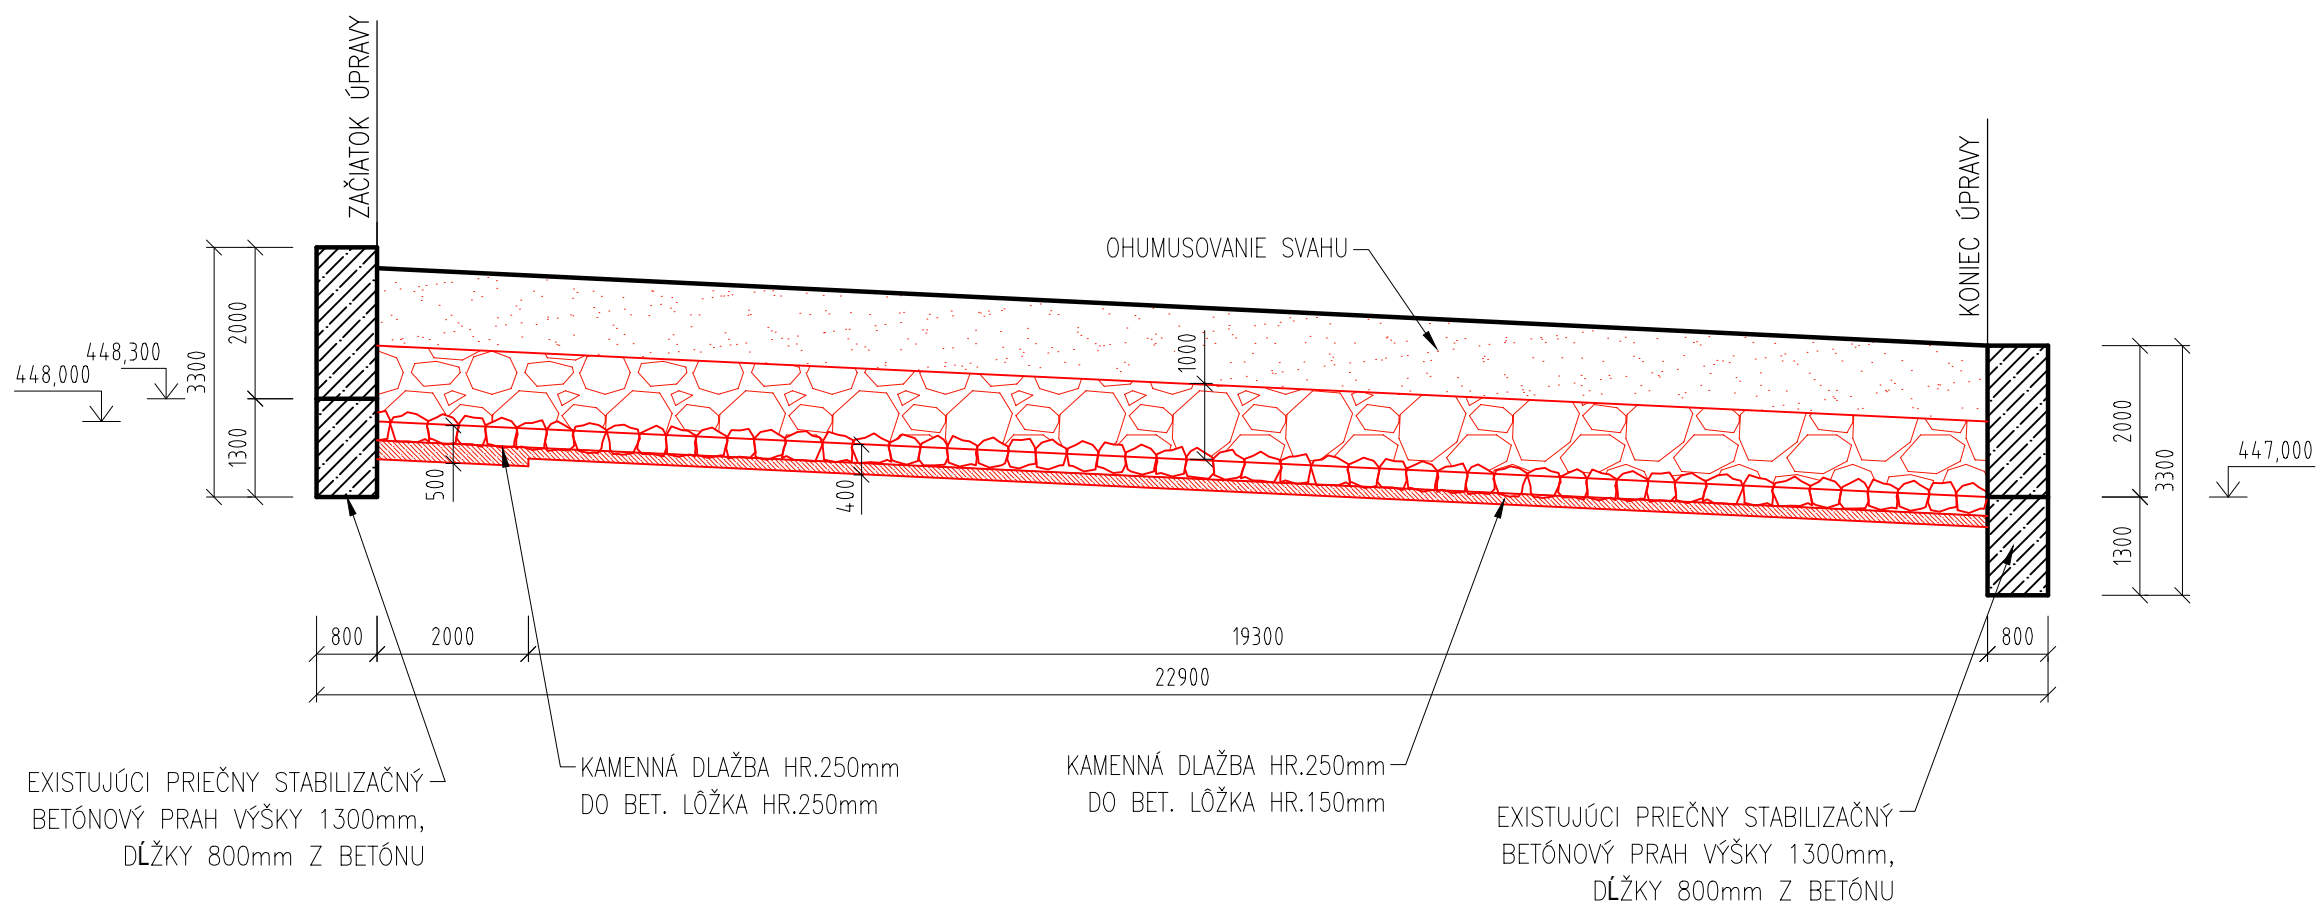


OPEVNENIE SVAHU LOMOVÝM  
KAMENOM  
M 1:50

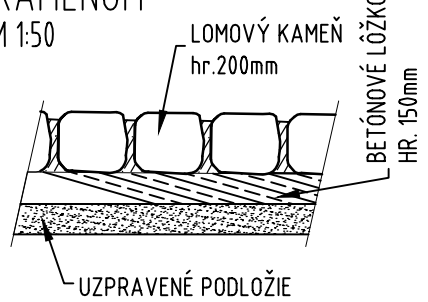

KAMENNÁ DLAŽBA  
M 1:50

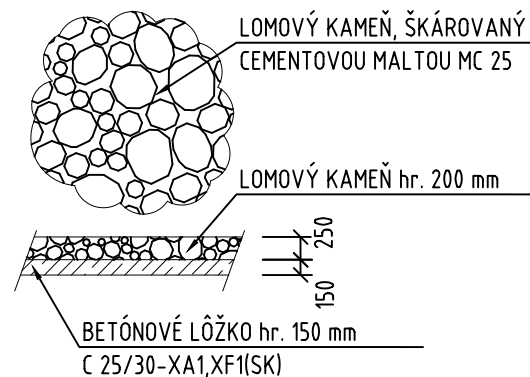


DETAIL ŠKÁRY  
M 1:25

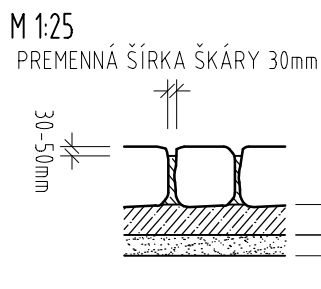


POZNÁMKY

-PRESNOSŤ VYTÝČENIA : STN 73 04 22  
-SÚRADNICOVÝ SYSTÉM : S-JTSK

VZOROVÝ PRIEČNY REZ  
M 1:50

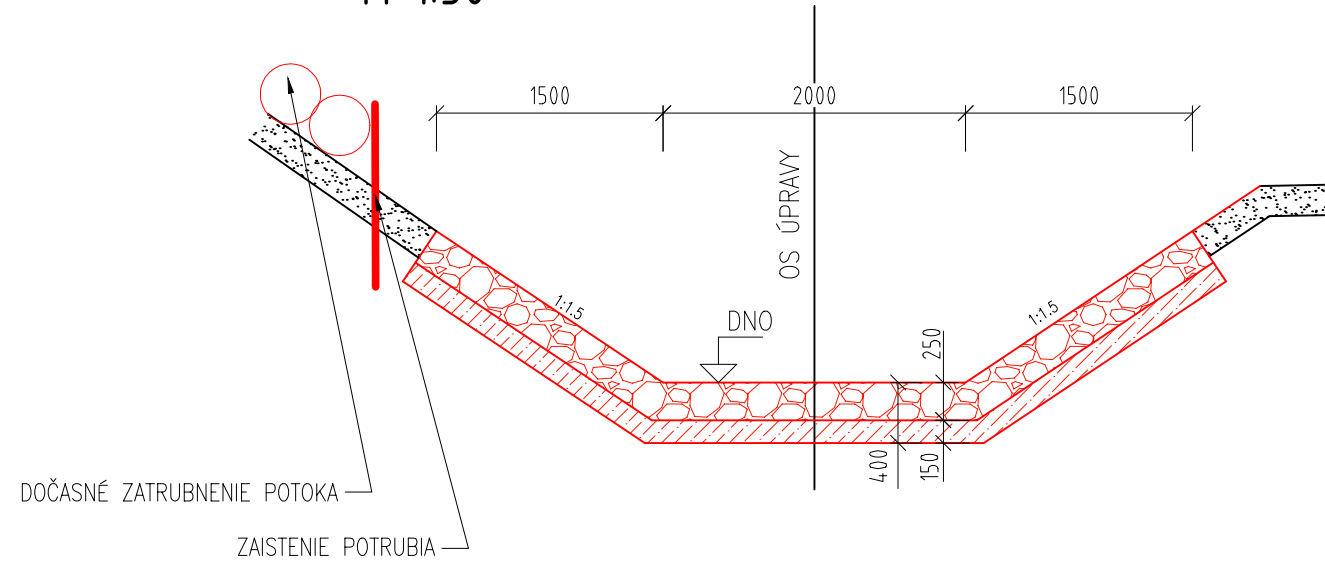

VZOROVÝ PRIEČNY REZ DO 2M ZA PRAHOM  
M 1:50

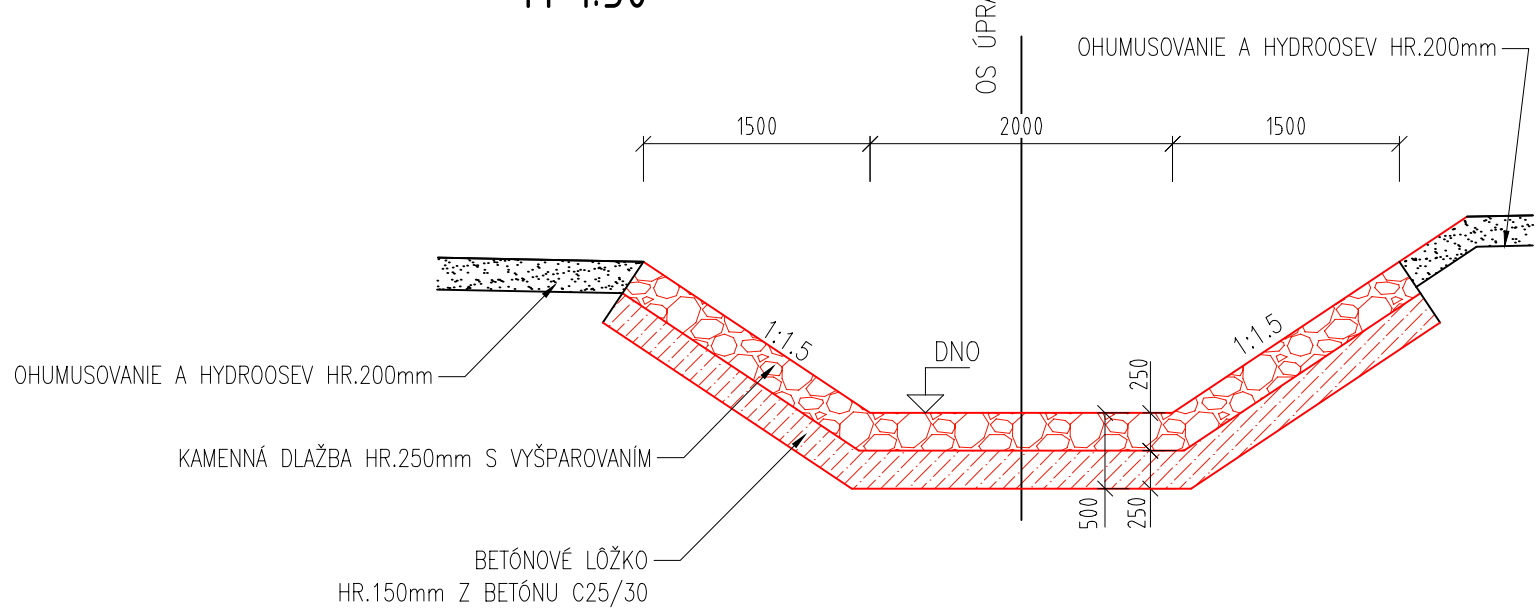

STAVEBNÉ MATERIÁLY	
BETÓN :	
BETÓNOVÉ LÔŽKO	STN EN 206-C25/30-XA1 XF1 (SK) -21 m³
KAMENNÁ DLAŽBA	-31m³

SÚRADNICE VYTÝČOVANÝCH BODOV		
suradnice JTSK		
OZNAČENIE BODU	Y	X
0201	281 363,166	1 205 151,504
0202	281 353,551	1 205 170,448

ZAMESTNANEC	HL. PROJEKTANT:	PROJEKTANT ČASŤ:
Ing. L. Hozza	Ing. J. Antol	
NÁRODNÁ DIALENIČNÁ SPOLOČNOSŤ DUBRAVSKÁ CESTA 14, 841 04 BRATISLAVA	HADE HADE s.r.o. JARABINKOVÁ 8D, 821 09 BRATISLAVA	
NÁZOV ZÁKAZKY:		
Sanácia zosuvu na D1 Fričovce - Chminianska Nová Ves pre SSÚD 10		
ČASŤ D. Písomnosti a výkresy objektov	VYPRACOVAL: Ing. L. Hozza	TECHNICKÁ KONTROLA: Ing. J. Antol
OBJEKT: SO 02 Poškodenie upraveného koryta Libešanského potoka pod mostným objektom D1 338.1 (km 382,63)	ZODPOVEDNÝ PROJEKTANT: Ing. L. Hozza	STUPEŇ PD: DRS
NÁZOV VÝKRESU: Prehľadný výkres objektu SO 02	DÁTUM: 3/2024	MIERKA: 1:50, 1:100
	POČET A4: 6x	PRÍLOHA: 2
TATO DOKUMENTÁCIA JE DUŠEVNÝM MAJETKOM ZHOTOVITEĽA. ŽADNA ČASŤ TEJTO DOKUMENTÁCIE NESMIE BYŤ REPRODUKOVANÁ ALBO POUŽITA BEZ JEHO PÍSMENÉHO POVOLENIA.		