PÔDORYS I:75

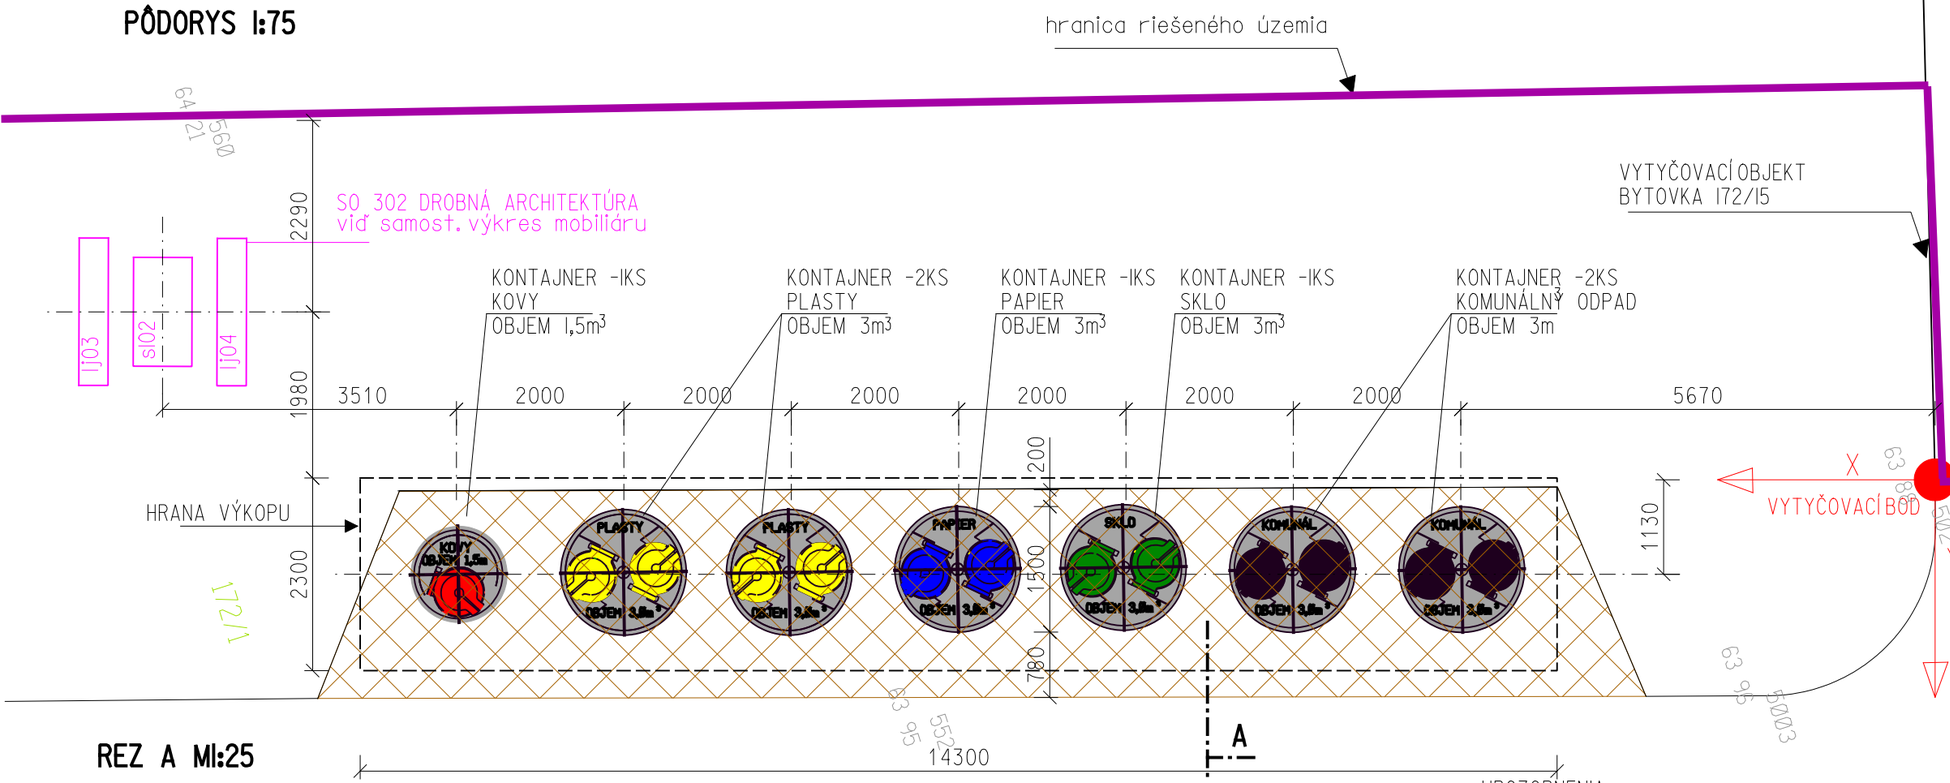

REZ A MI:25

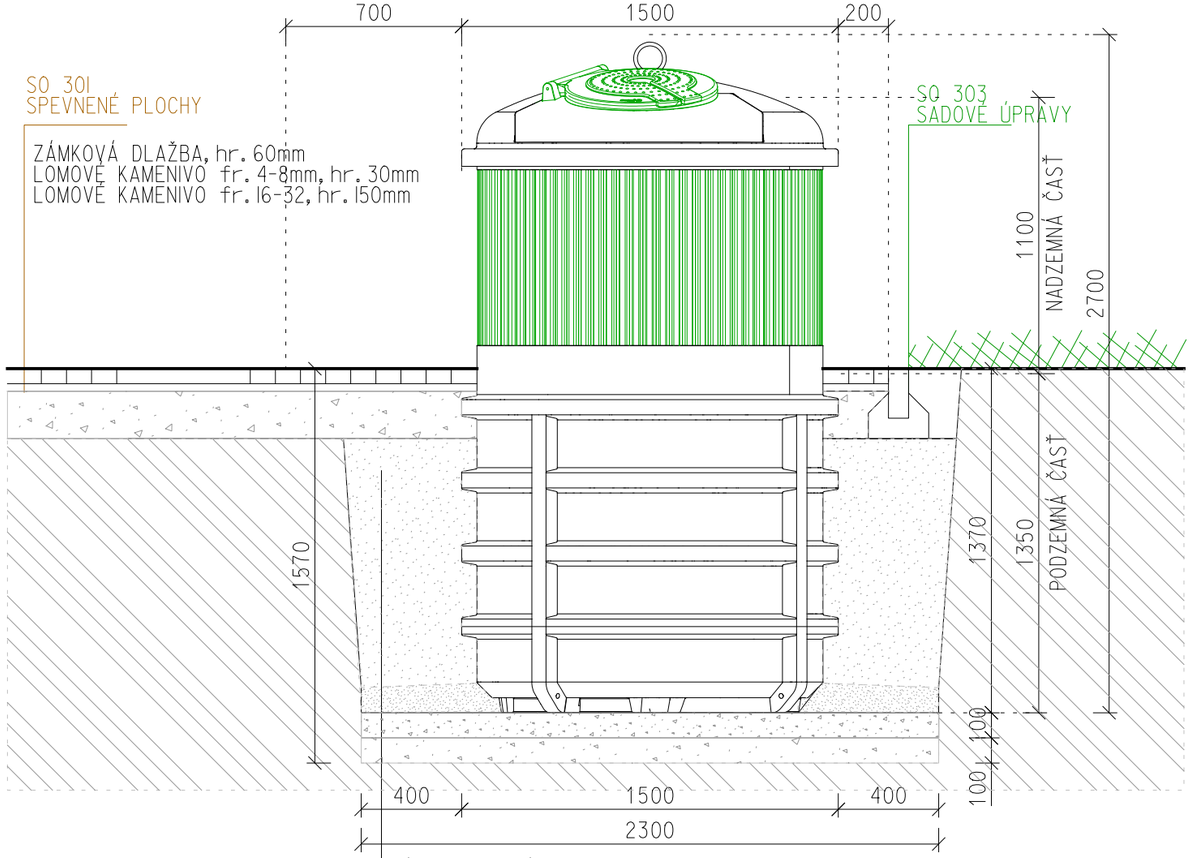

POZNÁMKY

PLASTOVÝ PODZEMNÝ KONTAJNER, OBJEM 3m, 1,5m
MATERIÁL: VYSOKOHUSTOTNÝ POLYETHYLEN,
OCEĽOVÉ DIELY ŽIAROVO POZINKOVANÉ
VYPRÁZDŇOVANIE - DVOJHÁKOVÉ
NAPR. SEMIQ3.0 - dl500mm, výška 2700mm
SEMIQ 1.5 - dl150mm, výška 2510mm

ILUSTRAČNÉ FOTO

UPOZORNENIA:
Výkres nemerať. Je potrebné použiť len kóty.
Neoddeliteľnou súčasťou výkresu je sprievodná správa, technická správa,
všetky špecifikácie a ostatné výkresy PD.
Pred výrobou je potrebné rozmery na stavbe premerať a aktualizovať.
Všetky rozdiely je potrebné oznámiť a zmeny konzultovať a odsúhlasiť s projektantom.

Dokumentácia je duševným vlastníctvom spracovateľa dokumentácie.
Jej obsah je podľa Zákona č.618/2003 z.z. chránený autorským zákonom
a nesmie byť bez písomného súhlasu autora použitý treťou osobou.

BARÉNYI & ARCHITEKTI
LESNÍCKA 10, 03101 LIPTOVSKÝ MIKULÁŠ TEL+421 44 / 55 70 124-5
e-mail: architekti@b4arch.sk FAX +421 44 / 55 70 126

Verzia:	Dátum zmeny:
	-- -- ----

Autor	ING.ARCH.S.BARÉNYI, ING.ARCH.K.BARÉNYIOVÁ			Dátum zmeny:	
Ved.projektant	Zodp.projektant	Vypracoval	Kreslil	Popis zmeny:	
ING.ARCH.BARÉNYI	ING.ARCH.BARÉNYI	ING.ARCH.BARÉNYIOVÁ	M.TOMČÍKOVÁ		
Investor	OBEC LIETAVSKA LÚČKA			Číslo zák.	2018-05
Názov stavby	**REVITALIZÁCIA VNÚTROBLOKU V LIETAVSKEJ LÚČKE**			Dátum	jún 2018
				Arch.číslo	
Miesto stavby	LIETAVSKA LÚČKA, p.č. I72/1,6,7,1082/1,1093/3,4, 209,210/15-18,217,219/4-16,220,202/5			Stupeň	PPSP
Objekt	302 DROBNÁ ARCHITEKTÚRA A SYSTÉM SEP. ZBERU			Formát	8 A4
Profesia	III ARCHITEKTÚRA			Mierka	I:75
Názov výkresu	**systém separovaného zberu SSZ 01**			Číslo výkresu 05	Číslo sady