


NOVOSTAVBA SPEVNENEJ PLOCHY PRE OBČASNÉ TRHY (na parcele č. 202/5)

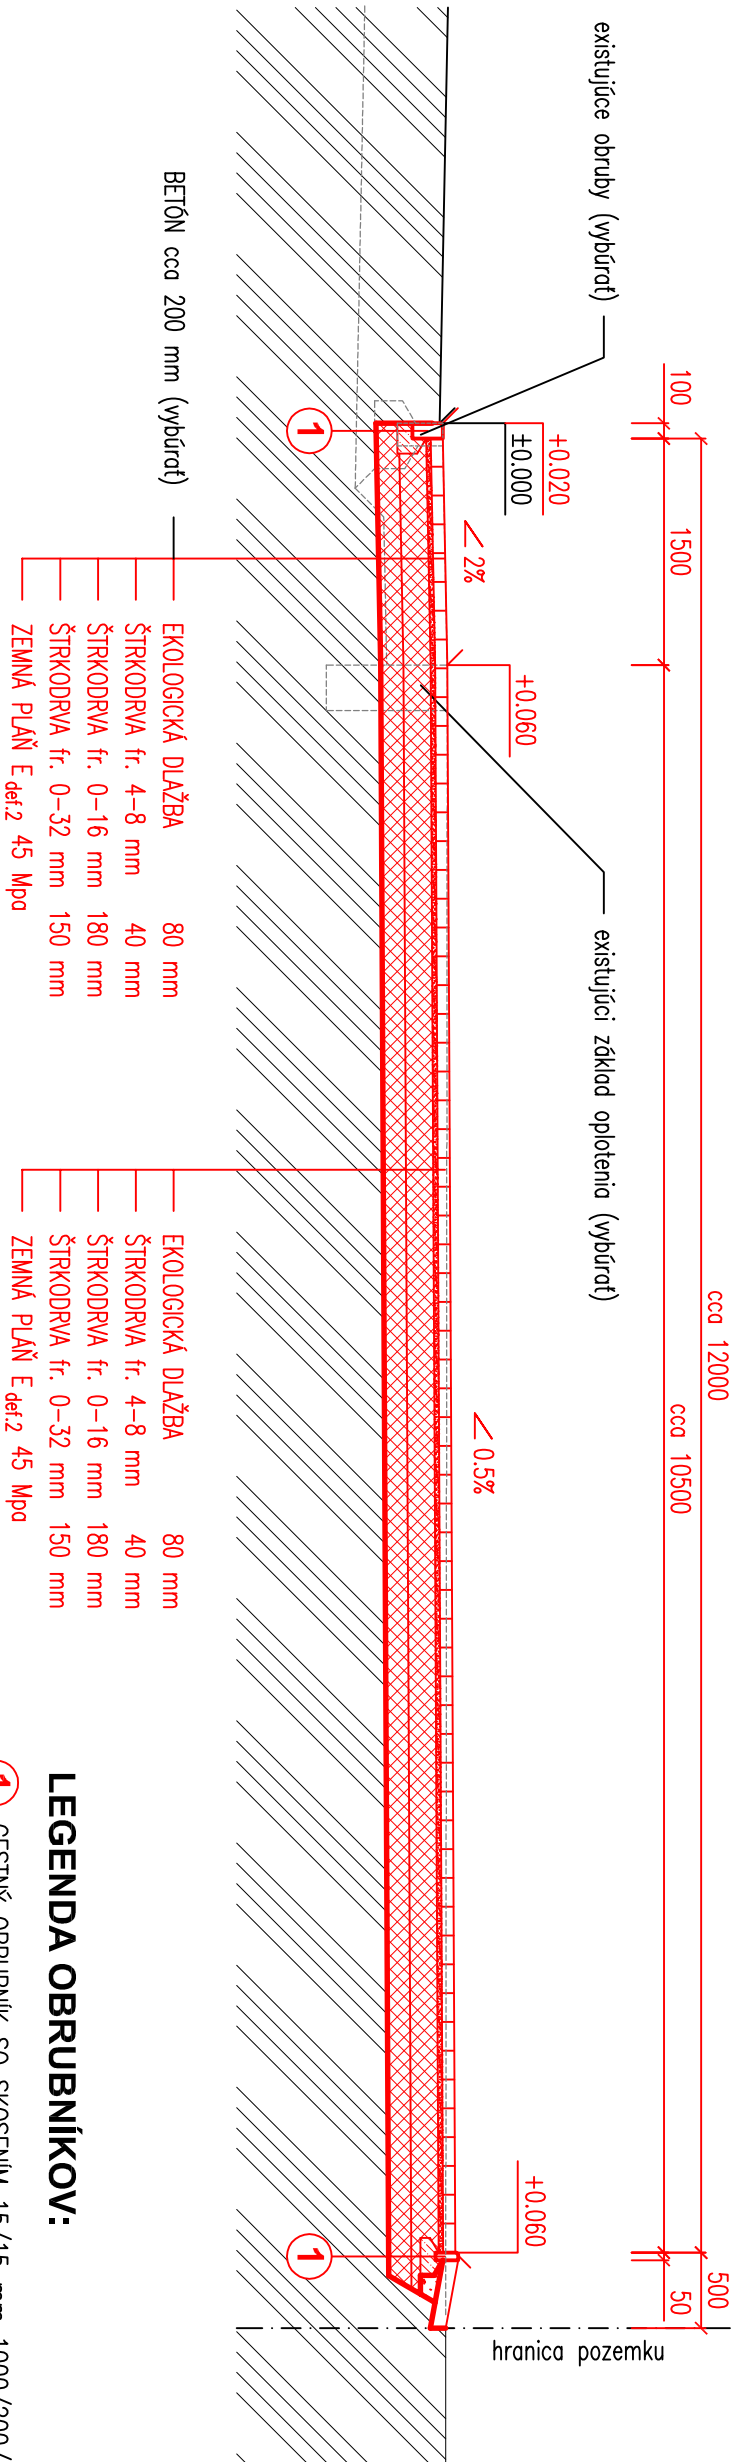


LEGENDA OBRUBNÍKOV:


- 1 CESTNÝ OBRUBNÍK SO SKOSENÍM 15/15 mm 1000/200/100 mm
2 ZÁHRADNÝ OBRUBNÍK SO SKOSENÍM 10/10 mm 500/150/50 mm

KOMPLEXNÁ REKONŠTRUKCIA CHODNÍKOV

(rekonštrukcia betónového chodníka pojazdného automobilmi na dlaždený, výmena obrubníkov)

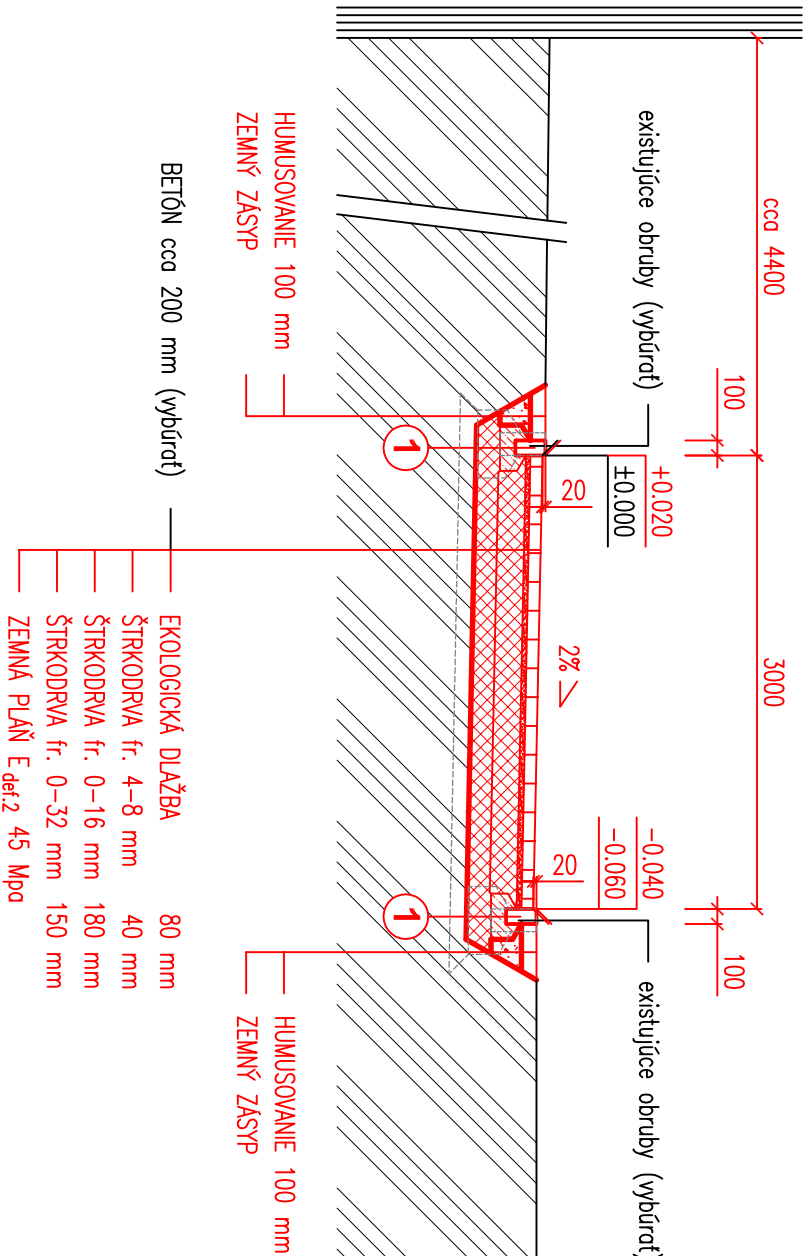

(rekonštrukcia betónového chodníka na dlaždený, výmena obrubníkov)

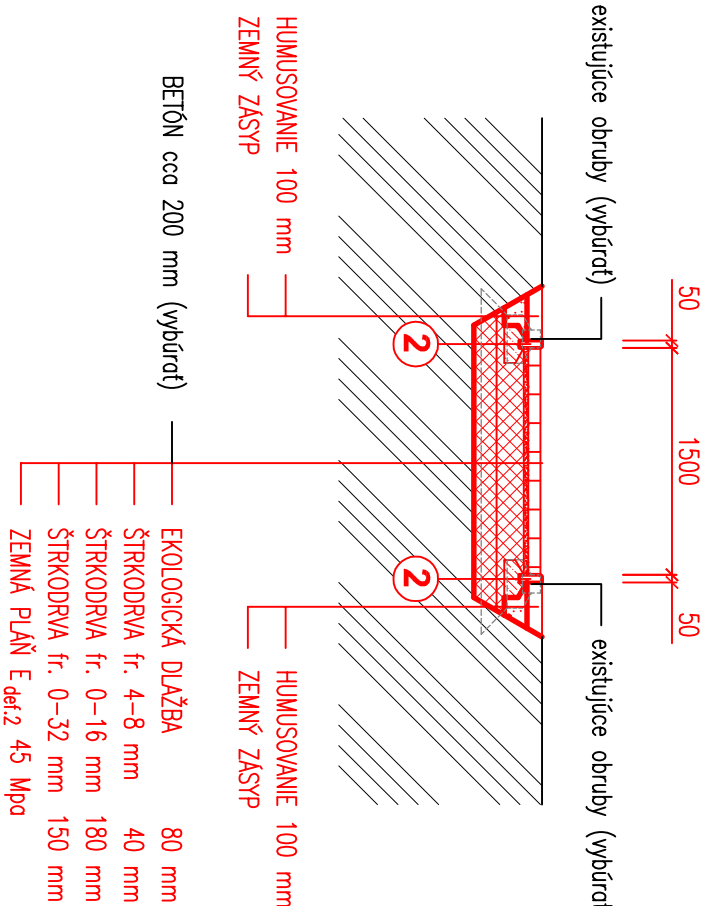

M = 1:50

CHARAKTERISTICKÉ PRIEČNE REZY

VÝKRES č. 4