


V záj. neděje k slyka s/s
9.5.2022

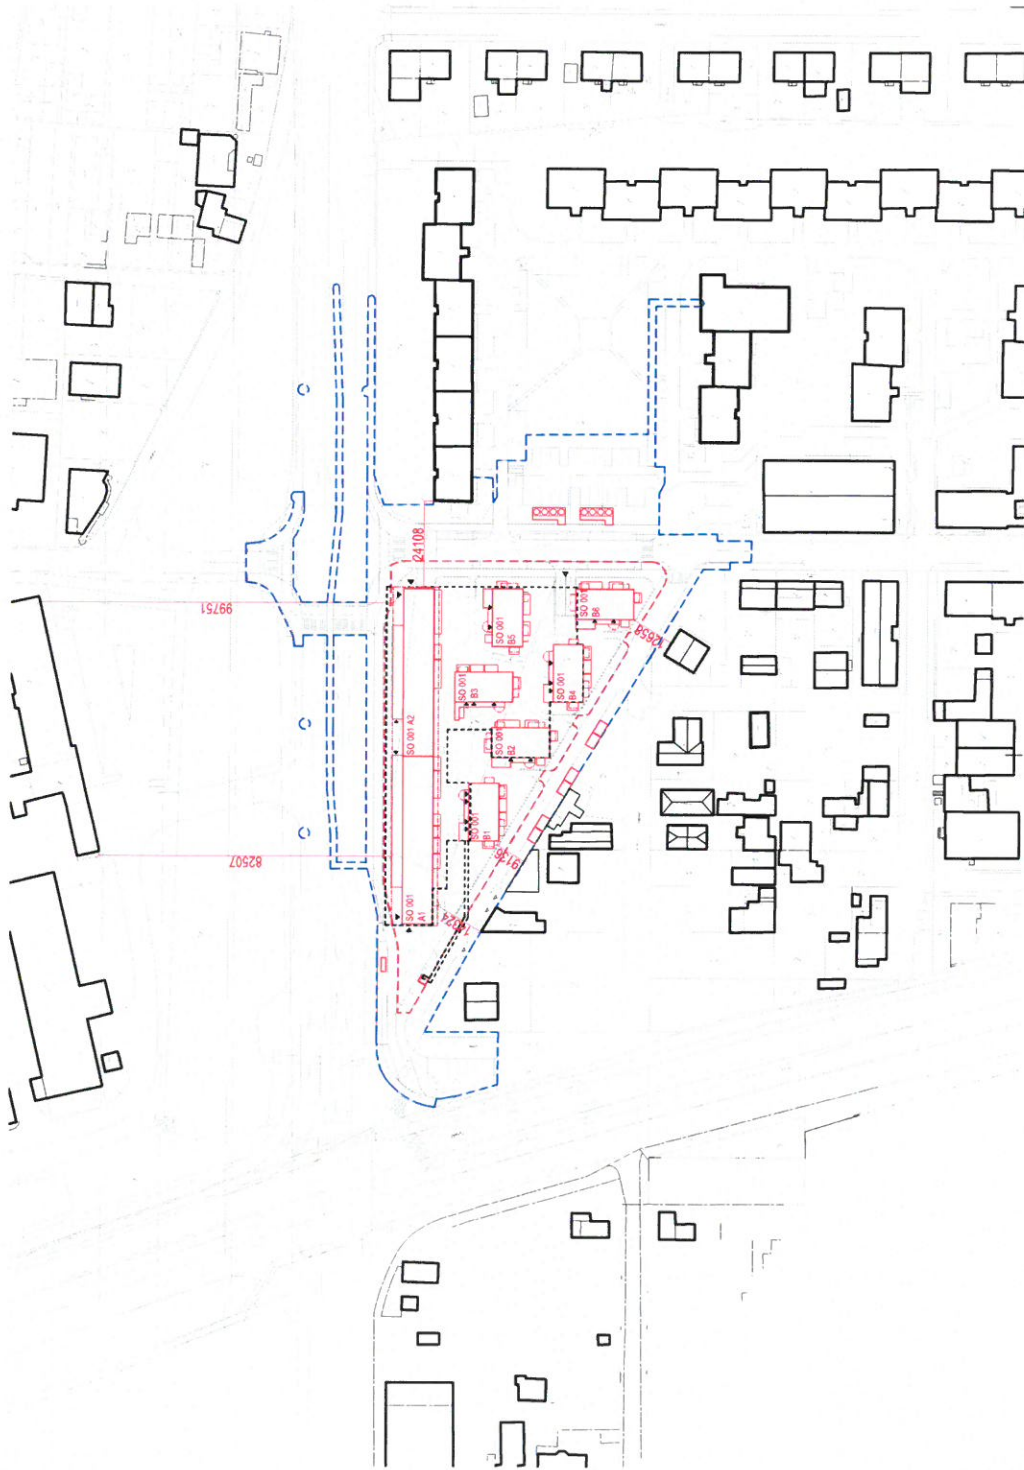

LEGENDA ZNAČENIA

- HRANICA REŠENÉHO ÚZEMIA
- HRANICA DOTYKNUTÉHO ÚZEMIA
- VSTUPY OBYTNÉ / KOMERČNE EXISTUJÚCE BUDOVY
- VLÁZDY NOVÝ / RUŠENÝ / DOČASNÝ
- OBRYS NADZEMNEJ ČASŤI OBJEKTU - S001 A1-A2 B1-B6
- OBRYS PODZEMNEJ ČASŤI OBJEKTU - S001

AUTORIZACE / AUTHORIZATION

SCHEMA / SCHEME



±0,000 = 133,500 m n.m.
SÚB. SYSTÉM S-JEŤ / SUB-SYSTEM S-JEŤ
VÝKONNÝ SYSTÉM BYT / APICAL SYSTEM BYT

GENERÁLNY PROJEKTANT DO / HEAD DESIGNER

TheBüro

Tuliová 24
811 01 Bratislava
Tel: +421 887 911 704
Email: info@the-buro.cz

OBJEDNATEL / CLIENT

H. BRATISLAVA

Hlavné mesto Slovenskej republiky
Bratislava
Hlavné mesto SR
811 01 Bratislava

GENERÁLNY PROJEKTANT DO / HEAD DESIGNER

OBERMEYER HELIKA s.r.o.

LAMÁČSKA CESTA 38
BRATISLAVA 841 04
Tel: +421 2 582 22 222
Email: info@obermeyer.sk

VYPRACOVANÉ / DRAWN BY

ING. JAROSLAV HANZLOVA

ING. JAROSLAV HANZLOVA

ZODP. PROJEKTANT / RESPONSIBLE

ING. ING. ARCH. JAR. HANZLOVA

ING. V. KADNAR VALENT

KONTROLOVANÉ / CHECKED

ING. V. KADNAR VALENT

ING. V. KADNAR VALENT

SCHVÁLIL / APPROVED

ING. V. KADNAR VALENT

BYTOVÝ DOM TERCHOVSKÁ

STUPEN' PR. / PROJECT STAGE

DUR

MEZERA / SCALE

1:1000

DATE OF ISSUE

28.02.2022

POČET A4 / NUMBER OF A4

3 A4

NÁZOV OBJEKTU / OBJECT NAME

S001 A1-A2, S001 B1-B6

NÁZOV PROFESNÉHO DIEĽU / PROFESSION PART

ASR

NÁZOV DOKUMENTU / DOCUMENT NAME

SITUÁCIA ŠIRŠÍCH VZŤAHOV

NÁZOV SÚBORU / FILE NAME

2110109_DUR

C

3001

01

VERZIA / COPY

2110109

DUR

C

3001

01

ČÍSLO PROJEKTU / PROJECT NUMBER

2110109

STUPEN' PR. / PROJECT STAGE

DUR

C

3001

01

OBJEDNÁVATEĽ / BUSINESS PART

BRATISLAVA

PROJEKTANT / DESIGNER

ING. V. KADNAR VALENT

REVISOR

REVISOR