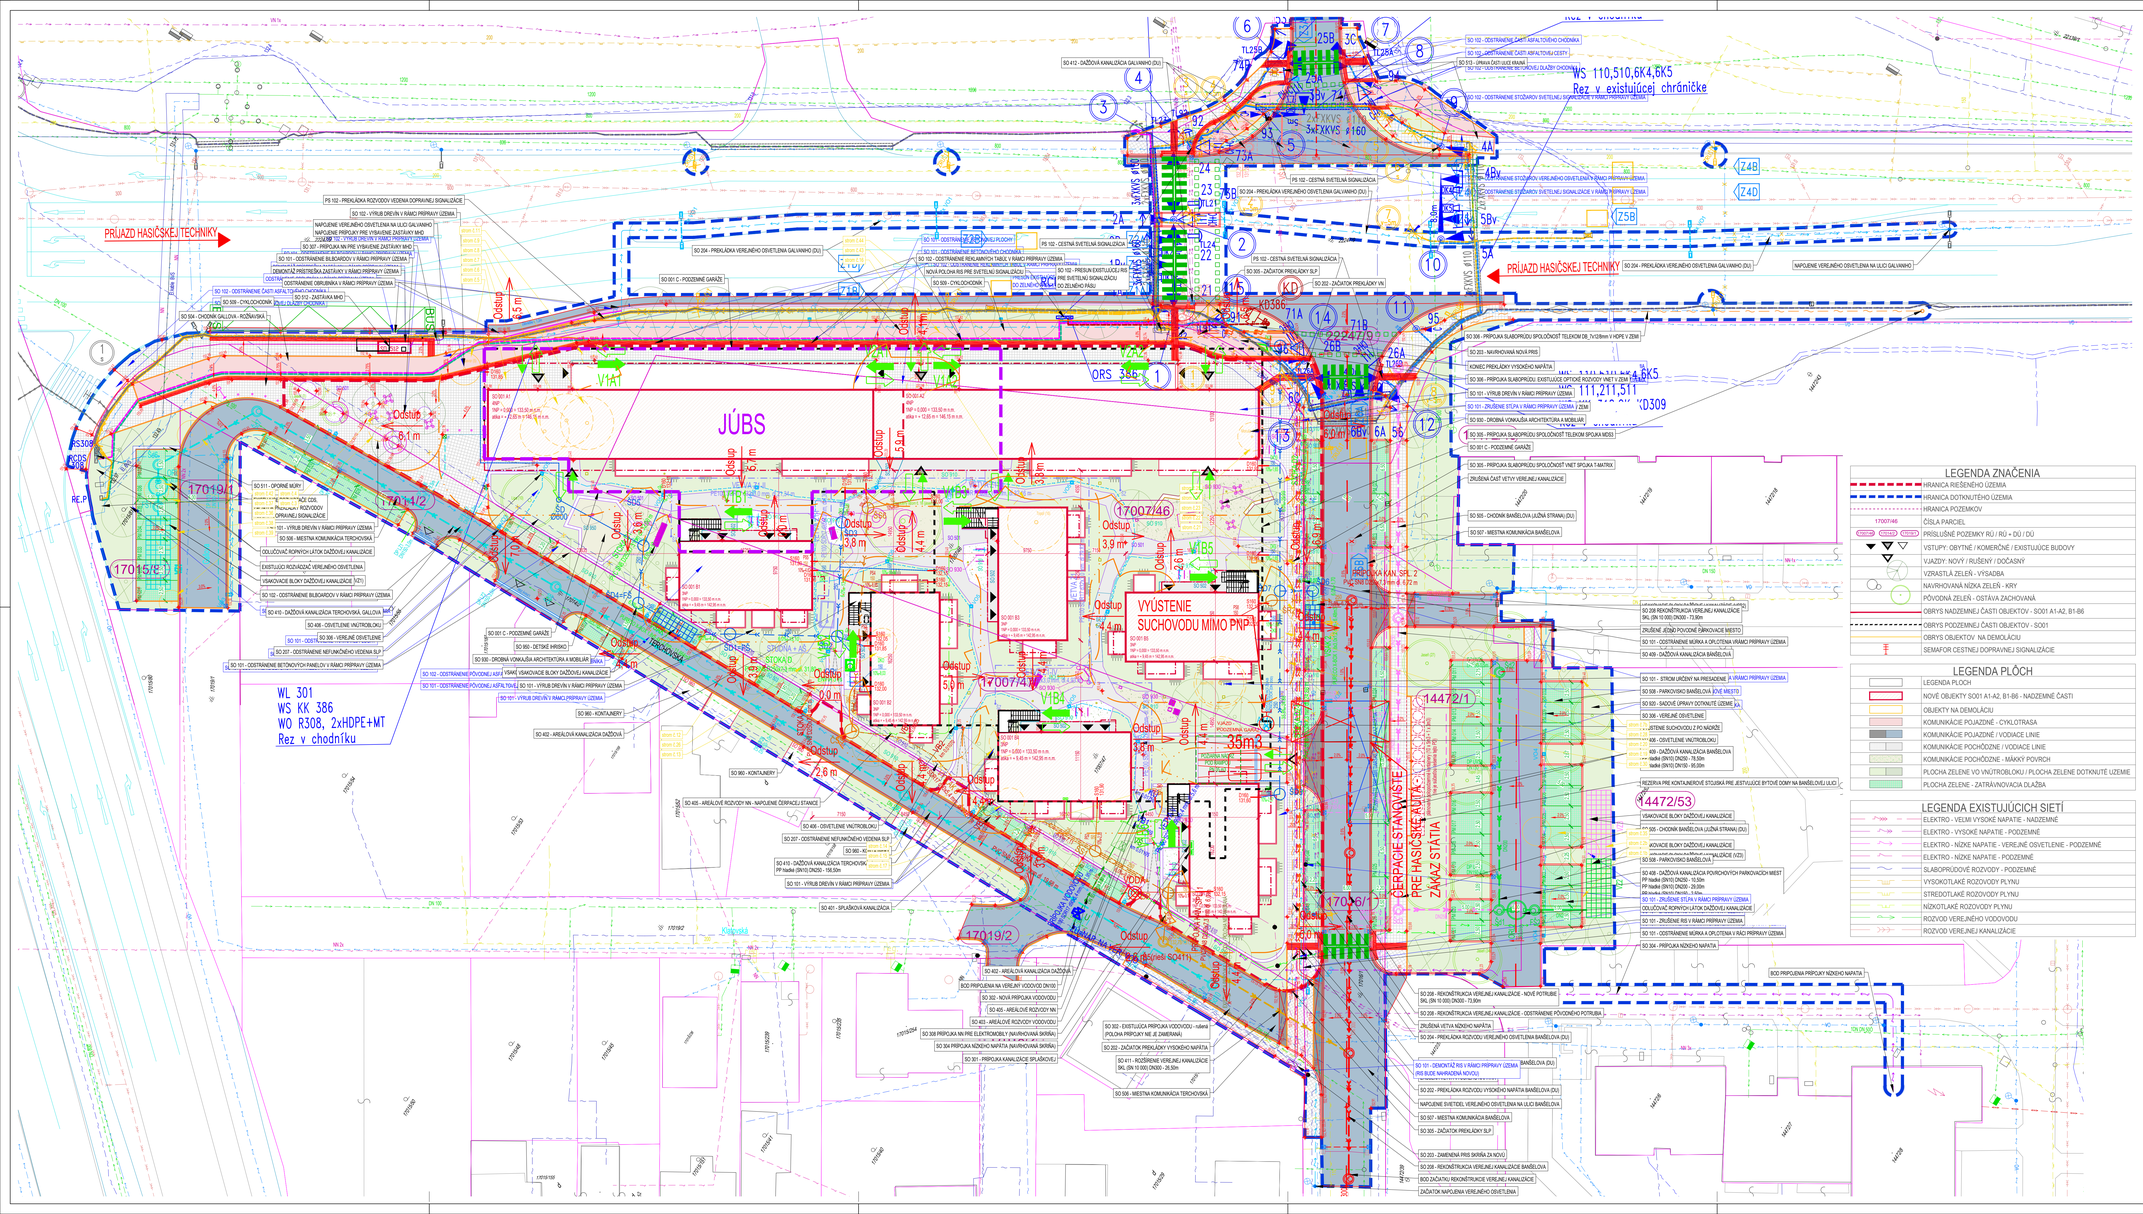
PRÍJAZD HASIČSKEJ TECHNIKY
PRÍJAZD HASIČSKEJ TECHNIKY
JÚBS
VÝVOJ TERÉNU
VÝSTUPENIE SUCHOVODU MIMO PNP
ČERPACIE STANOVIŠTIE PRE HASIČSKÉ AUTÁ - ZÁKAZ STATIA
WL 301
WS KK 386
WO R308, 2xHDPE+MT
Rez v chodníku
WS 110,510,6K4,6K5
Rez v existujúcej chráničke
NAPOJENIE VEREJNÉHO OSVETLENIA NA ULICU GALVANHO
NAPOJENIE PRÍPOJKY PRE VYBAVENIE ZASTÁVKY MHD
NAPOJENIE VEREJNÉHO OSVETLENIA NA ULICU GALVANHO
NOVÁ POLOHA RIS PRE SVETELNÚ SIGNALIZÁCIU
NOVÁ POLOHA RIS PRE SVETELNÚ SIGNALIZÁCIU
ZRUŠENÁ ČASŤ VETVY VEREJNÉ KANALIZÁCIE
ZRUŠENÁ ČASŤ VETVY VEREJNÉ KANALIZÁCIE
REZERVA PRE KONTAJNEROVÉ STOJISKÁ PRE JESTVUJÚCE BYTOVÉ DOMY NA BANŠELOVEJ ULICI
REZERVA PRE KONTAJNEROVÉ STOJISKÁ PRE JESTVUJÚCE BYTOVÉ DOMY NA BANŠELOVEJ ULICI
BOD PRIPOJENIA PRÍPOJKY NÍZKEHO NAPÄTIA
BOD PRIPOJENIA NA VEREJNÝ VODOVOD DN100
BOD PRIPOJENIA NA VEREJNÝ VODOVOD DN100
BOD ZAČIATKU REKONŠTRUKCIE VEREJNEJ KANALIZÁCIE
ZAČIATOK NAPOJENIA VEREJNÉHO OSVETLENIA
PS 102 - PREKLÁDKA ROZVODOV VEDENIA DOPRAVNEJ SIGNALIZÁCIE
SO 102 - VÝRUB DREVÍN V RÁMCI PRIPRAVY ÚZEMIA
SO 307 - PRÍPOJKA NN PRE VYBAVENIE ZASTÁVKY MHD
SO 101 - ODSTRÁNENIE BILBOARDOV V RÁMCI PRÍPRAVY ÚZEMIA
DEMONTÁŽ PRESTREŠKA ZASTÁVKY V RÁMCI PRÍPRAVY ÚZEMIA
ODSTRÁNENIE OBRUBNÍKA V RÁMCI PRÍPRAVY ÚZEMIA
SO 102 - ODSTRÁNENIE ČASTI ASFALTOVÉHO CHODNÍKA
SO 512 - ZASTÁVKA MHD
SO 504 - CYKLOCHODNÍK
SO 504 - CHODNÍK GALLOVA - ROŽŇAVSKÁ
SO 102 - ODSTRÁNENIE ČASTI ASFALTOVÉHO CHODNÍKA
SO 512 - ODSTRÁNENIE ČASTI ASFALTOVEJ CESTY
SO 513 - ÚPRAVA ČASTI ULICE KRAJINÁ
SO 102 - ODSTRÁNENIE STOJÁNOV SVETELNEJ SIGNALIZÁCIE V RÁMCI PRÍPRAVY ÚZEMIA
SO 102 - ODSTRÁNENIE STOJÁNOV SVETELNEJ SIGNALIZÁCIE V RÁMCI PRÍPRAVY ÚZEMIA
PS 102 - CESTNÁ SVETELNÁ SIGNALIZÁCIA
SO 304 - PREKLÁDKA VEREJNÉHO OSVETLENIA GALVANHO (DU)
SO 304 - PREKLÁDKA VEREJNÉHO OSVETLENIA GALVANHO (DU)
SO 305 - ZAČIATOK PREKLÁDKY SLP
SO 202 - ZAČIATOK PREKLÁDKY VN
SO 204 - PREKLÁDKA VEREJNÉHO OSVETLENIA GALVANHO (DU)
SO 102 - ODSTRÁNENIE REKLAMNÝCH TABÚĽ V RÁMCI PRÍPRAVY ÚZEMIA
SO 102 - PRESUN EXISTUJÚCEJ RIS
SO 102 - ODSTRÁNENIE BETÓNOVÉHO CHODNÍKA
SO 102 - ODSTRÁNENIE BETÓNOVÉHO CHODNÍKA
SO 102 - ODSTRÁNENIE ČASTI ASFALTOVÉHO CHODNÍKA
SO 102 - ODSTRÁNENIE ČASTI ASFALTOVEJ CESTY
SO 513 - ÚPRAVA ČASTI ULICE KRAJINÁ
SO 412 - DAŽĎOVÁ KANALIZÁCIA GALVANHO (DU)
SO 412 - DAŽĎOVÁ KANALIZÁCIA GALVANHO (DU)
SO 511 - OPORNÉ MÚRY
SO 101 - VÝRUB DREVÍN V RÁMCI PRÍPRAVY ÚZEMIA
SO 306 - MESTNÁ KOMUNIKÁCIA TERCHOVSKÁ
ODLUČOVAČ ROPNÝCH LÁTOK DAŽĎOVEJ KANALIZÁCIE
EXISTUJÚCI ROZVÁDZAČ VEREJNÉHO OSVETLENIA
VSAKOVACIE BLOKY DAŽĎOVEJ KANALIZÁCIE (VZ1)
SO 102 - ODSTRÁNENIE BILBOARDOV V RÁMCI PRÍPRAVY ÚZEMIA
SO 410 - DAŽĎOVÁ KANALIZÁCIA TERCHOVSKÁ, GALLOVA
SO 406 - OSVETLENIE VNÚTROBLOKU
SO 306 - VEREJNÉ OSVETLENIE
SO 207 - ODSTRÁNENIE NEFUNKČNÉHO VEDENIA SLP
SO 101 - ODSTRÁNENIE BETÓNOVÝCH PANELOV V RÁMCI PRÍPRAVY ÚZEMIA
SO 102 - ODSTRÁNENIE PÔVODNEJ ASFALTOVEJ VSAKOVACIE BLOKY DAŽĎOVEJ KANALIZÁCIE
SO 101 - ODSTRÁNENIE PÔVODNEJ ASFALTOVEJ
SO 101 - VÝRUB DREVÍN V RÁMCI PRÍPRAVY ÚZEMIA
SO 101 - VÝRUB DREVÍN V RÁMCI PRÍPRAVY ÚZEMIA
SO 102 - PRESUN EXISTUJÚCEJ RIS
SO 102 - ODSTRÁNENIE REKLAMNÝCH TABÚĽ V RÁMCI PRÍPRAVY ÚZEMIA
SO 102 - ODSTRÁNENIE BETÓNOVÉHO CHODNÍKA
SO 102 - ODSTRÁNENIE BETÓNOVÉHO CHODNÍKA
SO 102 - ODSTRÁNENIE ČASTI ASFALTOVÉHO CHODNÍKA
SO 102 - ODSTRÁNENIE ČASTI ASFALTOVEJ CESTY
SO 513 - ÚPRAVA ČASTI ULICE KRAJINÁ
SO 102 - ODSTRÁNENIE STOJÁNOV SVETELNEJ SIGNALIZÁCIE V RÁMCI PRÍPRAVY ÚZEMIA
SO 102 - ODSTRÁNENIE STOJÁNOV SVETELNEJ SIGNALIZÁCIE V RÁMCI PRÍPRAVY ÚZEMIA
PS 102 - CESTNÁ SVETELNÁ SIGNALIZÁCIA
SO 304 - PREKLÁDKA VEREJNÉHO OSVETLENIA GALVANHO (DU)
SO 305 - ZAČIATOK PREKLÁDKY SLP
SO 202 - ZAČIATOK PREKLÁDKY VN
SO 204 - PREKLÁDKA VEREJNÉHO OSVETLENIA GALVANHO (DU)
SO 102 - ODSTRÁNENIE REKLAMNÝCH TABÚĽ V RÁMCI PRÍPRAVY ÚZEMIA
SO 102 - PRESUN EXISTUJÚCEJ RIS
SO 102 - ODSTRÁNENIE BETÓNOVÉHO CHODNÍKA
SO 102 - ODSTRÁNENIE BETÓNOVÉHO CHODNÍKA
SO 102 - ODSTRÁNENIE ČASTI ASFALTOVÉHO CHODNÍKA
SO 102 - ODSTRÁNENIE ČASTI ASFALTOVEJ CESTY
SO 513 - ÚPRAVA ČASTI ULICE KRAJINÁ
SO 102 - ODSTRÁNENIE STOJÁNOV SVETELNEJ SIGNALIZÁCIE V RÁMCI PRÍPRAVY ÚZEMIA
SO 102 - ODSTRÁNENIE STOJÁNOV SVETELNEJ SIGNALIZÁCIE V RÁMCI PRÍPRAVY ÚZEMIA
PS 102 - CESTNÁ SVETELNÁ SIGNALIZÁCIA
SO 304 - PREKLÁDKA VEREJNÉHO OSVETLENIA GALVANHO (DU)
SO 305 - ZAČIATOK PREKLÁDKY SLP
SO 202 - ZAČIATOK PREKLÁDKY VN
SO 204 - PREKLÁDKA VEREJNÉHO OSVETLENIA GALVANHO (DU)
SO 306 - PRÍPOJKA SLABOPRÚDU SPOLOČNOSŤ TELEKOM DE, 7x12mm I HDPE v ZEM
SO 203 - NÁVRHOVÁ NOVÁ PRES
KONEC PREKLÁDKY VYSOKÉHO NAPÄTIA
SO 306 - PRÍPOJKA SLABOPRÚDU, EXISTUJÚCE OPTICKÉ ROZVODY VNET V ZEM 144,6K5
SO 101 - VÝRUB DREVÍN V RÁMCI PRÍPRAVY ÚZEMIA
SO 101 - ZRUŠENIE STĹPA V RÁMCI PRÍPRAVY ÚZEMIA / ZEM
SO 503 - DROBNÁ VONKAJŠIA ARCHITEKTÚRA A MOBILIÁR
SO 303 - PRÍPOJKA SLABOPRÚDU SPOLOČNOSŤ TELEKOM SPOJKA MDS3
SO 501 C - PODZEMNÉ GARÁŽE
SO 305 - PRÍPOJKA SLABOPRÚDU SPOLOČNOSŤ VNET SPOJKA T-MATRIX
ZRUŠENÁ ČASŤ VETVY VEREJNEJ KANALIZÁCIE
SO 505 - CHODNÍK BANŠELOVA (UŽNÁ STRANA) (DU)
SO 507 - MESTNÁ KOMUNIKÁCIA BANŠELOVA
SO 101 - STROM URČENÝ NA PRESADENIE
SO 508 - PARKOVISKO BANŠELOVA
SO 505 - SADOVÉ ÚPRAVY DOTKNUTÉ ÚZEMIE
SO 306 - VEREJNÉ OSVETLENIE
ZSTENE SUCHOVODU Z PO NAJNIŽŠ
406 - OSVETLENIE VNUTROBLOKU
SO 410 - DAŽĎOVÁ KANALIZÁCIA BANŠELOVA
rúrka (SN10) DN250 - 78,50m
rúrka (SN10) DN150 - 85,00m
SO 101 - STROM URČENÝ NA PRESADENIE
SO 508 - PARKOVISKO BANŠELOVA
SO 505 - SADOVÉ ÚPRAVY DOTKNUTÉ ÚZEMIE
SO 306 - VEREJNÉ OSVETLENIE
ZSTENE SUCHOVODU Z PO NAJNIŽŠ
406 - OSVETLENIE VNUTROBLOKU
SO 410 - DAŽĎOVÁ KANALIZÁCIA BANŠELOVA
rúrka (SN10) DN250 - 78,50m
rúrka (SN10) DN150 - 85,00m
SO 101 - ZRUŠENIE STĹPA V RÁMCI PRÍPRAVY ÚZEMIA
ODLUČOVAČ ROPNÝCH LÁTOK DAŽĎOVEJ KANALIZÁCIE
SO 101 - ZRUŠENIE RIS V RÁMCI PRÍPRAVY ÚZEMIA
SO 101 - ODSTRÁNENIE MÚRKA A OPLOTENIA V RÁCI PRÍPRAVY ÚZEMIA
SO 304 - PRÍPOJKA NÍZKEHO NAPÄTIA
SO 308 - REKONŠTRUKCIA VEREJNEJ KANALIZÁCIE - NOVÉ POTRUBIE
SO 208 - REKONŠTRUKCIA VEREJNEJ KANALIZÁCIE - ODSTRÁNENIE PÔVODNÉHO POTRUBIA
ZRUŠENÁ VETVA NÍZKEHO NAPÄTIA
SO 204 - PREKLÁDKA ROZVODU VEREJNÉHO OSVETLENIA BANŠELOVA (DU)
SO 101 - DEMONTÁŽ RIS V RÁMCI PRÍPRAVY ÚZEMIA
(RIS BUDE NAHRADENÁ NOVOU)
SO 202 - PREKLÁDKA ROZVODU VYSOKÉHO NAPÄTIA BANŠELOVA (DU)
NAPOJENIE SVIETIDIEL VEREJNÉHO OSVETLENIA NA ULICI BANŠELOVA
SO 507 - MESTNÁ KOMUNIKÁCIA BANŠELOVA
SO 305 - ZAČIATOK PREKLÁDKY SLP
SO 203 - ZAMENNÁ PRÍS SKRÍŇA ZA NOVÚ
SO 208 - REKONŠTRUKCIA VEREJNEJ KANALIZÁCIE BANŠELOVA
BOD ZAČIATKU REKONŠTRUKCIE VEREJNEJ KANALIZÁCIE
ZAČIATOK NAPOJENIA VEREJNÉHO OSVETLENIA
SO 101 - ODSTRÁNENIE BETÓNOVÉHO CHODNÍKA
SO 102 - ODSTRÁNENIE ČASTI ASFALTOVÉHO CHODNÍKA
SO 102 - ODSTRÁNENIE ČASTI ASFALTOVEJ CESTY
SO 513 - ÚPRAVA ČASTI ULICE KRAJINÁ
SO 102 - ODSTRÁNENIE STOJÁNOV SVETELNEJ SIGNALIZÁCIE V RÁMCI PRÍPRAVY ÚZEMIA
SO 102 - ODSTRÁNENIE STOJÁNOV SVETELNEJ SIGNALIZÁCIE V RÁMCI PRÍPRAVY ÚZEMIA
PS 102 - CESTNÁ SVETELNÁ SIGNALIZÁCIA
SO 304 - PREKLÁDKA VEREJNÉHO OSVETLENIA GALVANHO (DU)
SO 305 - ZAČIATOK PREKLÁDKY SLP
SO 202 - ZAČIATOK PREKLÁDKY VN
SO 204 - PREKLÁDKA VEREJNÉHO OSVETLENIA GALVANHO (DU)
SO 102 - ODSTRÁNENIE REKLAMNÝCH TABÚĽ V RÁMCI PRÍPRAVY ÚZEMIA
SO 102 - PRESUN EXISTUJÚCEJ RIS
SO 102 - ODSTRÁNENIE BETÓNOVÉHO CHODNÍKA
SO 102