


REZ A-A'

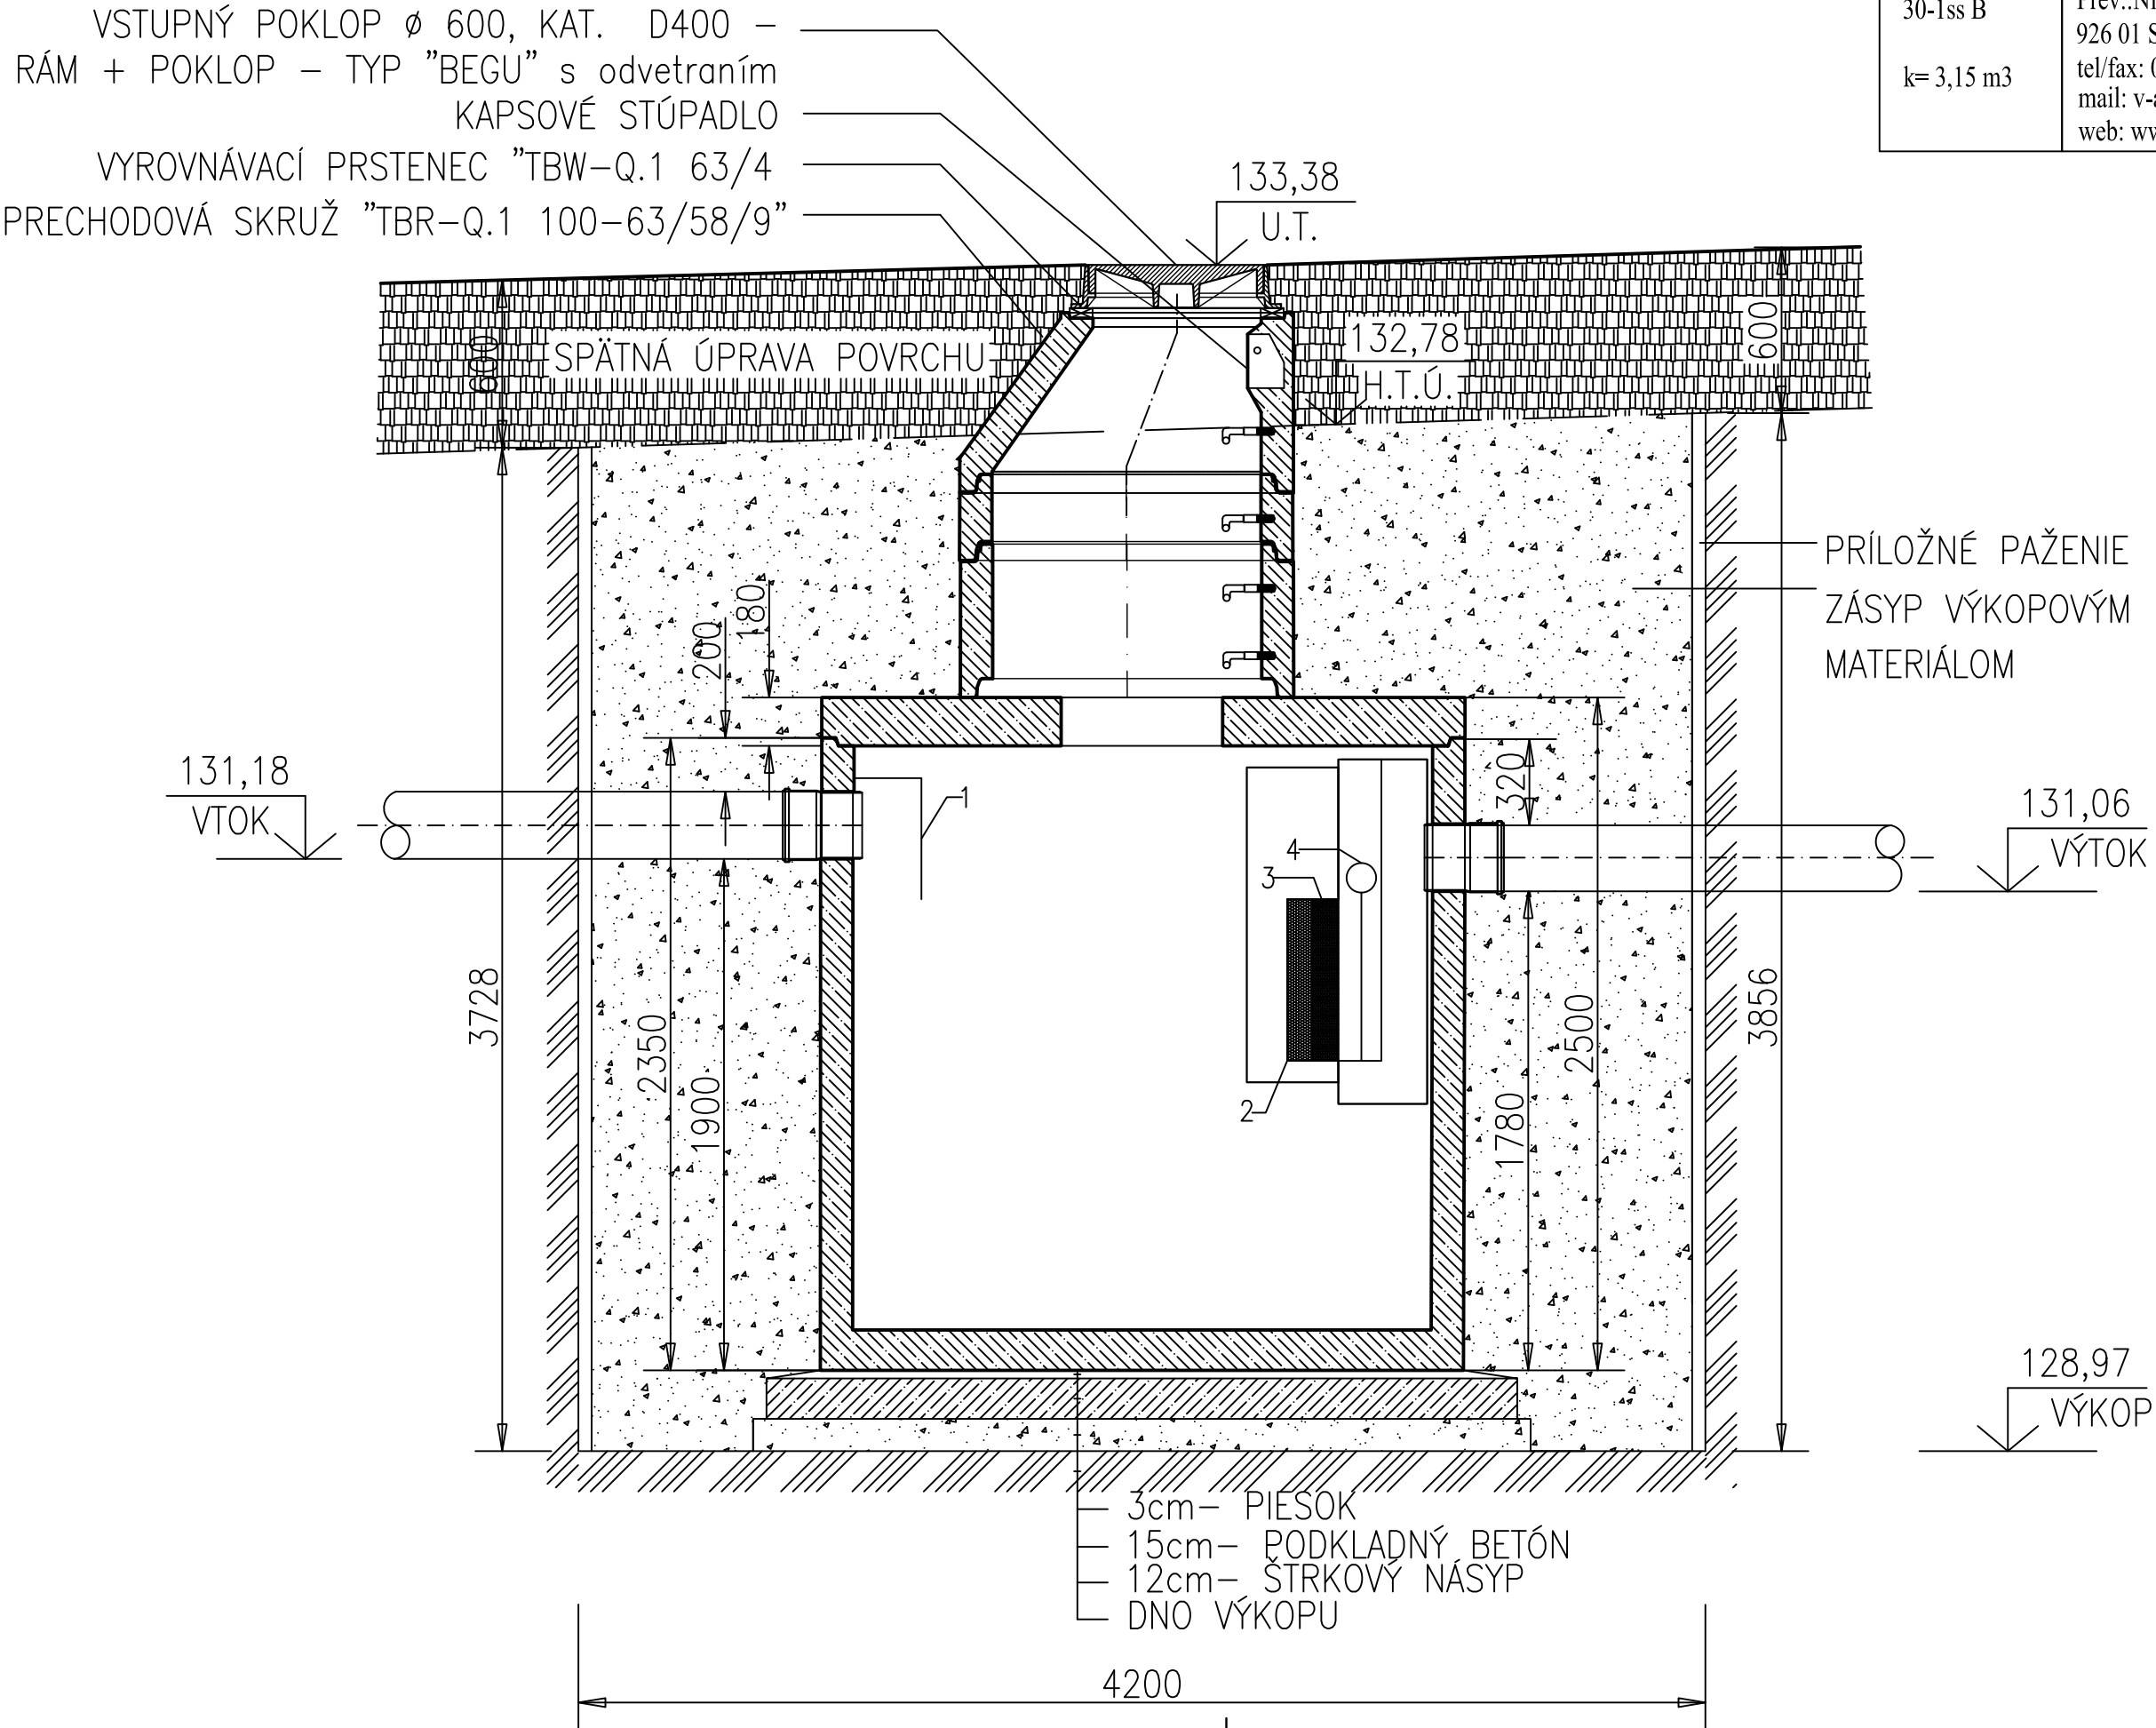

LO Alfa

30-Iss B

k= 3,15 m3

V-Alfatec, s.r.o.

Kátlovce 303, 919 55

Prev.:Niklová ul. 4346

926 01 Sereď

tel/fax: 031/780 59 00


mail: v-alfatec@mail.t-com.sk

web: www.v-alfatec.sk

V-ALFATEC

BRATISLAVA

PÔDORYS

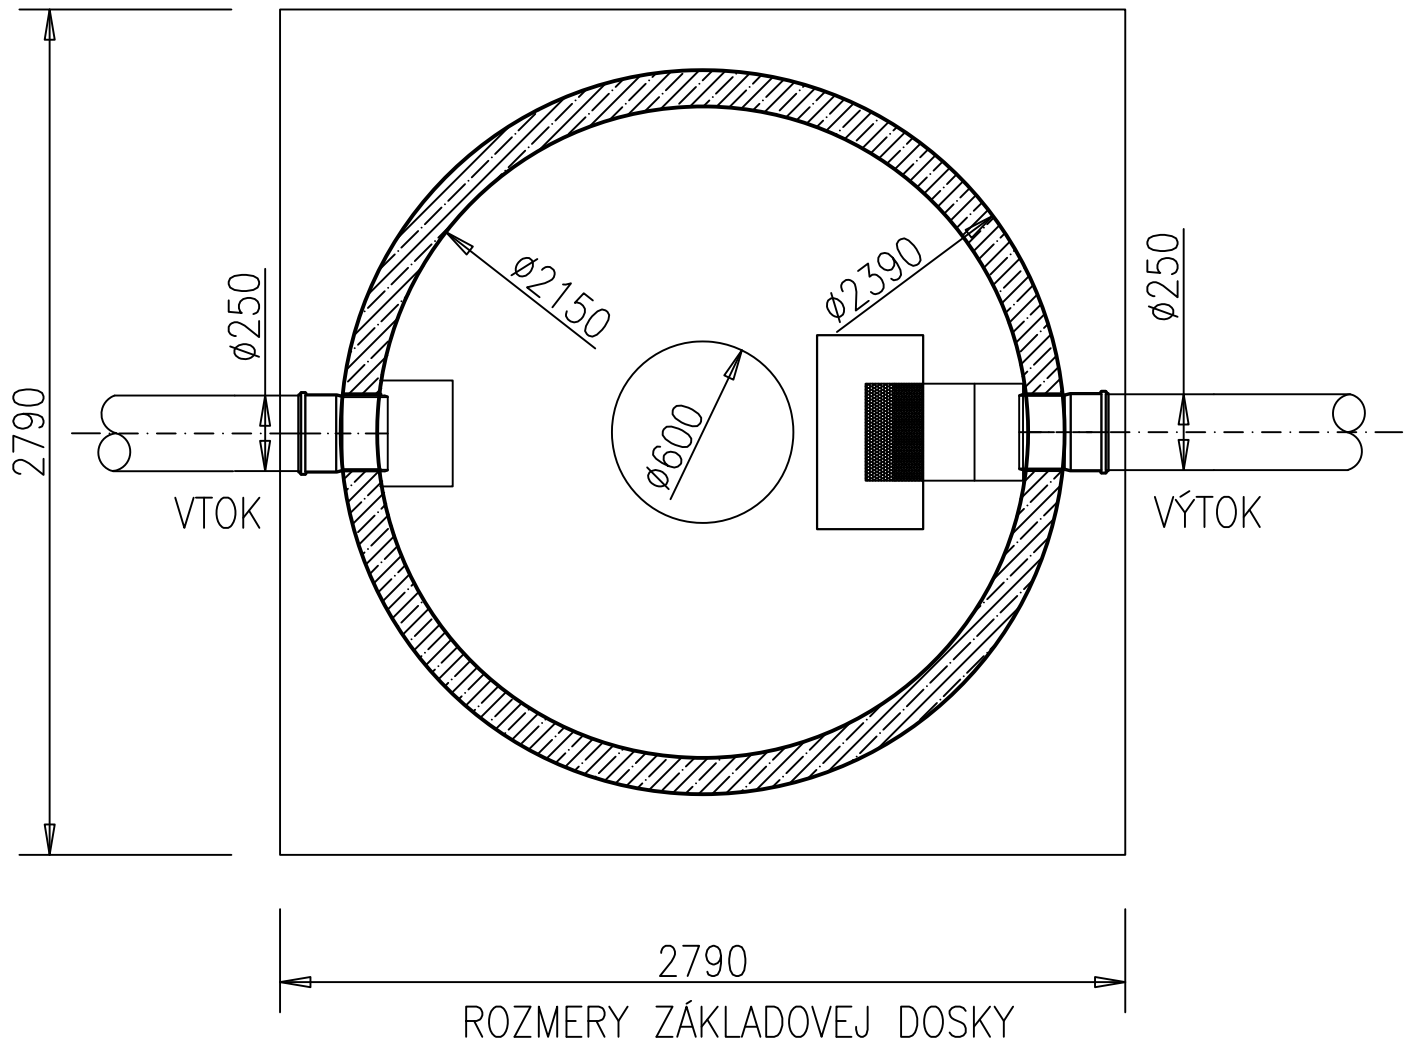

POZNÁMKA

ZAŤAŽENIE POKLOPU 15kN – 400kN
HMOTNOSŤ NAJŤAŽŠIEHO KUSA 6,4 t
CELKOVÁ HMOTNOSŤ 8,4 t
H= CELKOVÁ H?BKA OSADENIA
h=POD?A H?BKY OSADENIA
OBJEM KALOJEMU 3,15 m3
PRIETOK 30 l/s
VÝSTUP.HODNOTY 0,1 mg / l NEL

LEGENDA

1 USMERŇOVAČ PRÚDENIA
2 KOALESCENČNÝ FILTER
3 SORPČNÝ FILTER
4 PLAVÁKOVÝ UZÁVER
5 VSTUPNÝ KOMÍN
6 POKLOPf 600

AUTORIZACE / AUTHORIZATION

SCHEMA / SCHEME

±0,000 = 133,500m n.m.

SOŤ. SYSTÉM S-JTSK / GRID SYSTEM S-JTSK,

VÝSKOVÝ SYSTÉM BpV / VERTICAL SYSTEM BpV

S

GENERÁLNY PROJEKTANT BD / HEAD DESIGNER

www.the-buro.cz

TheBuro

s.r.o.

Tuřkova 24a, Brno 602 00

Tel.: +420 607 911 704

Email: info@the-buro.cz

OBJEDNATEL / CLIENT

Hlavné mesto Slovenskej republiky
Bratislava
Primaciálne nám. 1,
814 99 Bratislava

GENERÁLNY PROJEKTANT DÚ / HEAD DESIGNER

HELIKA s.r.o.

Lamačská cesta 3/B, Bratislava 841 04

Tel.: +421 238 105 223

Email: info@obermeyer.sk

PROJEKTANT / DESIGNER

Ing. DANIEL ŠABLICA

Ondrejovova 3168/22

Bratislava 821 03

Tel.: +421 905 547 831

Email: sablica.daniel@gmail.com

VYPRACOVAL / DRAWN BY

ING. DANIEL ŠABLICA

KONTROLOVAL / CHECKER

ING. ZUZANA KUČTOVÁ

ZODP. PROJEKTANT / RESPONSIBLE

ING. DANIEL ŠABLICA

SCHVÁLIL / APPROVER

ING. VLADIMÍR VALENT

NÁZOV ZAKÁZKY / PROJECT NAME

BYTOVÝ DOM TERCHOVSKÁ A DOTKNUTÉ ÚZEMIE

STUPENŤ PD / PROJECT STAGE

DSP v podrobnosti DRS

MIERKA / SCALE

1:25

DÁTUM VYDANIA / DATE OF ISSUE

06.2023

POČET A4 / NUMBER OF A4

4 A4

NÁZOV OBJEKTU SO/IO / OBJECT NAME

408 - DAŽĎOVÁ KANALIZÁCIA POVRCHOVÝCH PARKOVACÍCH MIEST

NÁZOV PROFESNÉHO DIEĽU / PROFESSION PART

000

NÁZOV DOKUMENTU / DOCUMENT NAME

ODLUČOVAČ ROPNÝCH LÁTOK

NÁZOV SÚBORU / FILE NAME

2110109_ DSP _ _ E _ 408 _ 000 _ _ 3005 _ 00

ČÍSLO PROJEKTU
PROJECT NUMBER

STUPENŤ PD
PROJECT STAGE

OBCHODNÝ SÚBOR
BUSINESS PART

ČASŤ
PART

SO / IO
OBJECT NAME

PROFESNÝ DIEĽ
PROF. PART

DILATÁCIA
DILATATION

ČÍSLO DOKUMENTU
DOCUMENT NUMBER

REVÍZIA
REVISION

KÓPIE / COPY