


OBJEKTOVÁ SKLADBA	
	SO 001 BYTOVÝ DOM (BD)
	SO 101 PRÍPRAVA ÚZEMIA (BD)
	SO 102 PRÍPRAVA ÚZEMIA (DU)
	SO 103 HRUBÉ TERÉNNÉ ÚPRAVY (BD)
	SO 104 HRUBÉ TERÉNNÉ ÚPRAVY (DU)
	SO 201 PREKLADKA ROZVODU VYSOKÉHO NAPÄTIA GALVANIHO (DU)
	SO 202 PREKLADKA ROZVODU VYSOKÉHO NAPÄTIA BANŠELOVA (DU)
	SO 203 PREKLADKA ROZVODU NÍZKEHO NAPÄTIA BANŠELOVA (DU)
	SO 204 PREKLADKA VEREJNEHO OSVETLENIA GALVANIHO (DU)
	SO 205 PREKLADKA VEREJNEHO OSVETLENIA BANŠELOVA (DU)
	SO 207 ODSTRÁNENIE NEFUNKČNÉHO VEDENIA SLP ROZVODU (DU)
	SO 208 REKONŠTRUKCIA VEREJNEJ KANALIZÁCIE BANŠELOVA (DU)

LEGENDA PLOCH PRÍPRAVY ÚZEMIA	
	LEGENDA PLOCH
	NOVÉ OBJEKTY SO01 A1-A2, B1-B6 - NADZEMNÉ ČASTI
	OBJEKTY NA DEMOLÁCIU
	KOMUNIKÁCIE - ASFALTOVÁ PLOCHA CESTY
	KOMUNIKÁCIE - BETÓNOVÁ PLOCHA CESTY
	KOMUNIKÁCIE POCHÓDZNE - ASFALTOVÝ CHODNÍK
	KOMUNIKÁCIE POCHÓDZNE - BETÓNOVÝ CHODNÍK
	KOMUNIKÁCIE POCHÓDZNE - CHODNÍK Z BETÓNovej DLAŽBY
	SPEVNENÁ PLOCHA
	PLOCHA ZELENÉ - TRÁVNATÁ PLOCHA
	OBURBNÍK

LEGENDA ZNAČENIA	
	HRANICA RIEŠENÉHO ÚZEMIA
	HRANICA DOTKNUTÉHO ÚZEMIA
	HRANICA POZEMKOV
	ČÍSLO PARCEL
	PRISLUŠNÉ POZEMKY RÚ / RÚ + DÚ / DÚ
	VSTUPY: OBYTNÉ / KOMERČNÉ / EXISTUJÚCE BUDOVY
	VJAZDY: NOVÝ / RUŠENÝ / DOČASNÝ
	VZRASTLÁ ZELEN - VÝSADBA 01
	VZRASTLÁ ZELEN - VÝSADBA 02 DOMINANTA
	PÝVNÁ ZELEN - OSTAVA ZACHOVANÁ
	OBRYSY NADZEMNEJ ČASTI OBJEKTOV - SO01 A1-A2, B1-B6
	OBRYSY PODZEMNEJ ČASTI OBJEKTOV - SO01
	OBRYSY OBJEKTOV NA DEMOLÁCIU
	SEMAFOR CESTNEJ DOPRAVNEJ SIGNALIZÁCIE

LEGENDA PLOCH	
	LEGENDA PLOCH
	NOVÉ OBJEKTY SO01 A1-A2, B1-B6 - NADZEMNÉ ČASTI
	OBJEKTY NA DEMOLÁCIU
	KOMUNIKÁCIE POJAZDNÉ - CYKLOTRASA
	KOMUNIKÁCIE POJAZDNÉ / VODIACE LÍNIE
	KOMUNIKÁCIE POCHÓDZNE / VODIACE LÍNIE
	KOMUNIKÁCIE POCHÓDZNE - MAKRY PŮVRCH
	PLOCHA ZELENÉ VO VNÚTROBLUKU / PLOCHA ZELENÉ DOTKNUTÉ ÚZEMIE
	PLOCHA ZELENÉ - ZATRAVNŔOVACIA DLAŽBA

LEGENDA EXISTUJÚCICH SIETÍ	
	ELEKTRO - VEĽMI VYSOKÉ NAPÄTIE - NADZEMNÉ
	ELEKTRO - VYSOKÉ NAPÄTIE - PODZEMNÉ
	ELEKTRO - NÍZKE NAPÄTIE - VEREJNÉ OSVETLENIE - PODZEMNÉ
	ELEKTRO - NÍZKE NAPÄTIE - PODZEMNÉ
	SLABOPRÚDOVÉ ROZVODY - PODZEMNÉ
	VYSOKOTLAKÉ ROZVODY PLYNU
	STREDOTLAKÉ ROZVODY PLYNU
	NÍZKOTLAKÉ ROZVODY PLYNU
	ROZVOD VEREJNEHO VODOVODU
	ROZVOD VEREJNEJ KANALIZÁCIE

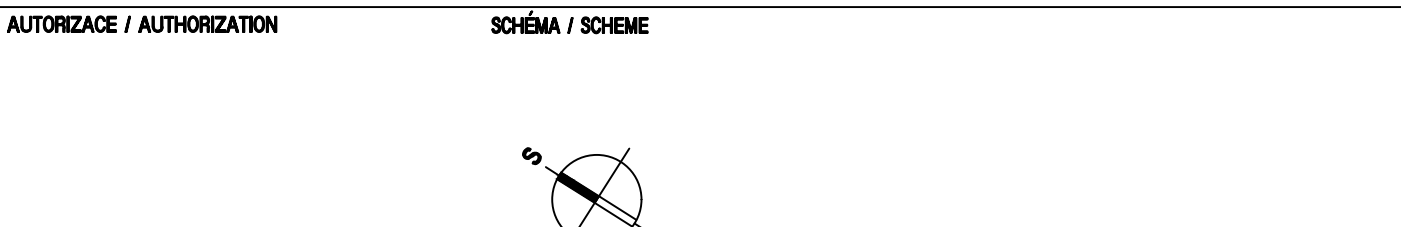

1:250 = 133,50m n.m.  
SOUL. SYSTÉM S-JTK / GRD. SYSTÉM S-JTK  
VÝŠKOVÝ SYSTÉM SPM / VERTIKÁL. SYSTÉM SPM

AUTORIZACE / AUTHORIZATION		SCHEMA / SCHEME	
GENERALNÝ PROJEKTANT BD / HEAD DESIGNER BD		OBJEDNATEL / CLIENT	
www.the-buro.cz		Hlavné mesto Slovenskej republiky	
TheBüro s.r.o.		BRATISLAVA	
Tuliová 24a Brno 602 01 TEL: +421 587 911 704 Email: info@the-buro.cz		Bratislava Prírodná ul. 1. 814 99 Bratislava	
GENERALNÝ PROJEKTANT DÚ / HEAD DESIGNER DÚ		VYPRACOVANÉ / DRAWN BY	
OBERMEYER HELIKA s.r.o.		ING. VLADIMÍR VALENT	
LAMAČSKÁ CESTA 318 BRATISLAVA 841 04 TEL: +420 261 001 222 EMAIL: info@obermeyer.cz		KONTROLA / CHECKER	
		ING. VLADIMÍR VALENT	
		SCHVÁLIL / APPROVER	
		ING. ING. ARCH. JANA VEBKA	
		ING. VLADIMÍR VALENT	

NÁZOV ZÁKAZY / PROJECT NAME  
BYTOVÝ DOM TERCHOVSKÁ A DOTKNUTÉ ÚZEMIE

STUPEŇ PD / PROJECT STAGE	1:250	DÁTUM VYDANIA / DATE OF ISSUE	30.03.2023	POČET A4 / NUMBER OF A4	12 A4
---------------------------	-------	-------------------------------	------------	-------------------------	-------

NÁZOV OBJEKTU SO01 / OBJECT NAME

NÁZOV PROFESNÉHO DIELU / PROFESSION PART

NÁZOV DOKUMENTU / DOCUMENT NAME

C.6 - PRÍPRAVA ÚZEMIA

NÁZOV SÚBORU / FILE NAME		NÁZOV / COPY	
2110109_DUR		C - 3006_00	
ČÍSLO PROJEKTU / PROJECT NUMBER	STUPEŇ PD / PROJECT STAGE	OBCHODNÝ SÚBOR / BUSINESS PART	ČASŤ PART
SO 10	PROF. PART	PROF. PART	PROF. PART
ČÍSLO DOKUMENTU / DOCUMENT NUMBER	REVIZIA / REVISION		