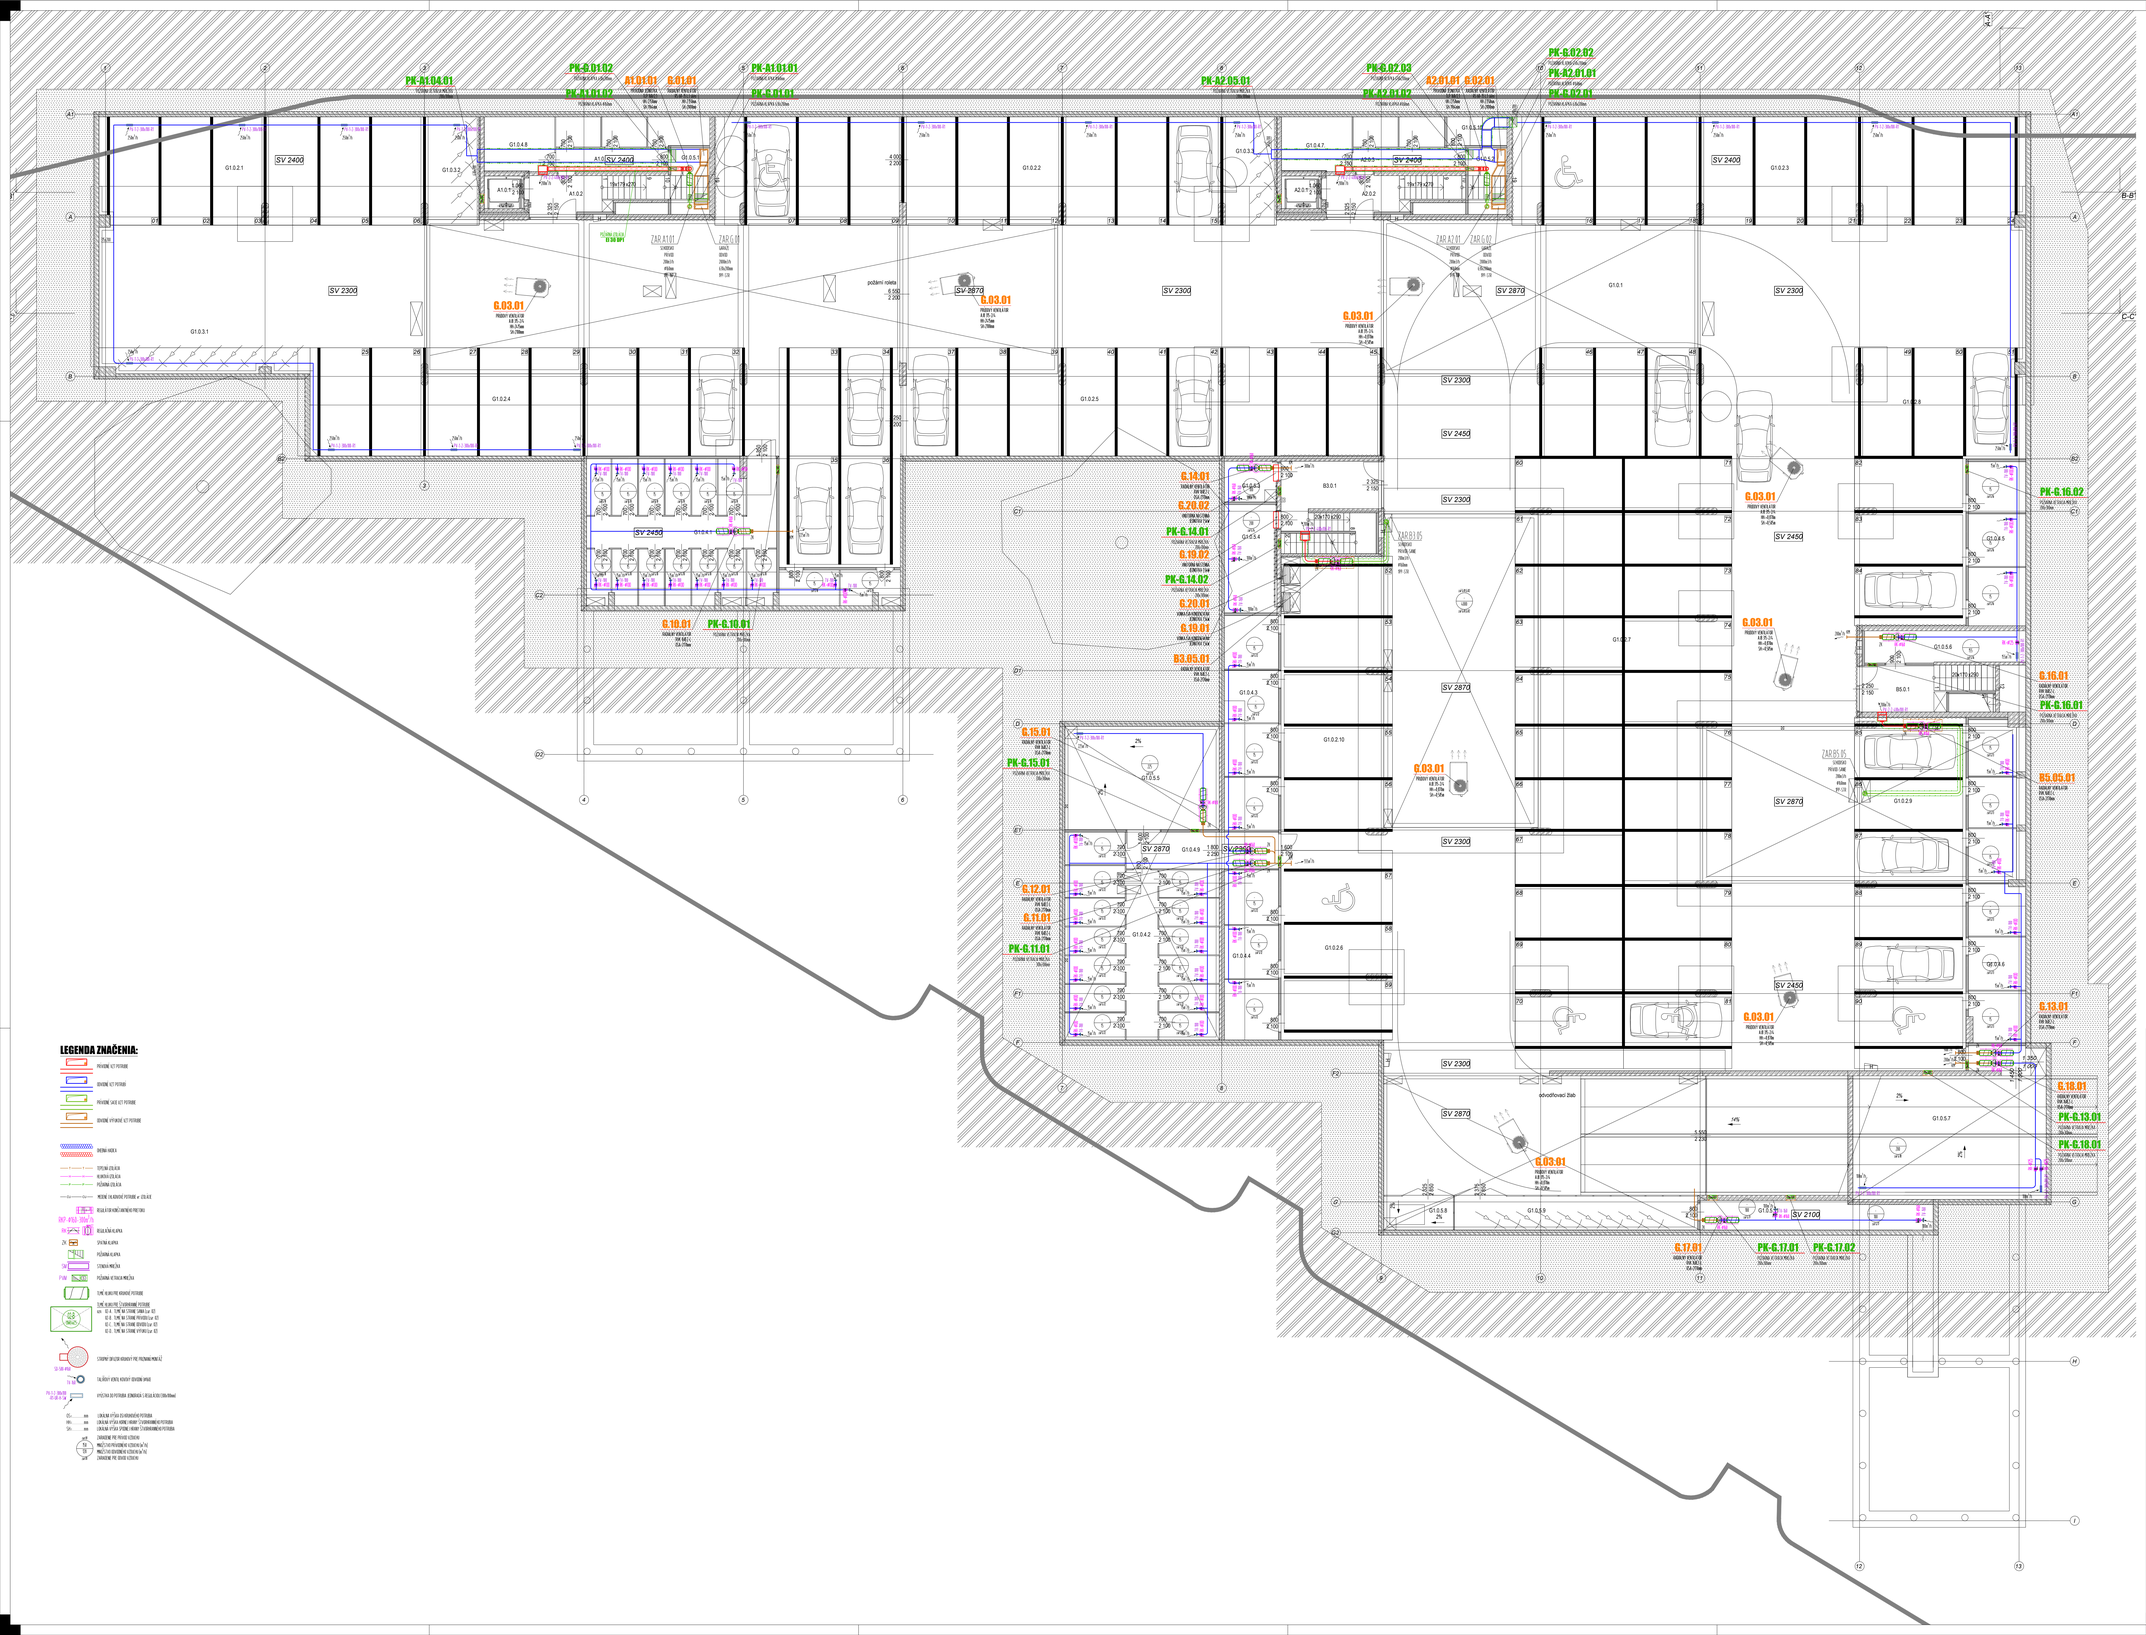

KÓD	ČÍSLO M.	MIESTNOSŤ	PLOCHA (m²)	SV. VÝŠKA	OZN. PODLAHA	PODLAHA	STENY	STROP	POZNÁMKA
A1.0									
	A1.0.1	výťah	3,13	-	P.1.1	uzatvárací náter na beton	pohľadový betón + uzatvárací náter	-	-
	A1.0.2	schodisková hala	10,81	2350	P.1.2	pohľadový betón + uzatvárací náter	prostriekajúci náter na beton	pohľadový betón + uzatvárací náter	transparentn. náter soklík 70 mm
	A1.0.3	chodba	6,32	2350	P.1.1	epoxidová stierka	prostriekajúci náter na beton	pohľadový betón + uzatvárací náter	transparentn. náter soklík 70 mm
A2.0									
	A2.0.1	výťah	3,13	-	P.1.1	epoxidová stierka	pohľadový betón + uzatvárací náter	-	-
	A2.0.2	schodisková hala	11,15	2350	P.1.2	pohľadový betón + uzatvárací náter	prostriekajúci náter na beton	pohľadový betón + uzatvárací náter	transparentn. náter soklík 70 mm
	A2.0.3	chodba	6,32	2350	P.1.1	epoxidová stierka	prostriekajúci náter na beton	pohľadový betón + uzatvárací náter	transparentn. náter soklík 70 mm
B3.0									
	B3.0.1	schodisková hala	21,40	2450	P.1.2	pohľadový betón + uzatvárací náter	prostriekajúci náter na beton	pohľadový betón + uzatvárací náter	transparentn. náter soklík 70 mm
B5.0									
	B5.0.1	schodisková hala	17,62	2450	P.1.2	pohľadový betón + uzatvárací náter	prostriekajúci náter na beton	pohľadový betón + uzatvárací náter	transparentn. náter soklík 70 mm
G1									
	G1.0.1	obslužná komunikácia	1 139,23	2300 - 2870	P.1.1	epoxidová stierka	prostriekajúci náter na beton	pohľadový betón + uzatvárací náter	transparentn. náter soklík 70 mm
	G1.0.2.1	parkovacie státie	84,46	2350	P.1.1	epoxidová stierka	prostriekajúci náter na beton	pohľadový betón + uzatvárací náter	transparentn. náter soklík 70 mm
	G1.0.2.2	parkovacie státie	131,69	2350	P.1.1	epoxidová stierka	prostriekajúci náter na beton	pohľadový betón + uzatvárací náter	transparentn. náter soklík 70 mm
	G1.0.2.3	parkovacie státie	132,89	2350	P.1.1	epoxidová stierka	prostriekajúci náter na beton	pohľadový betón + uzatvárací náter	transparentn. náter soklík 70 mm
	G1.0.2.4	parkovacie státie	110,30	2300	P.1.1	epoxidová stierka	prostriekajúci náter na beton	pohľadový betón + uzatvárací náter	transparentn. náter soklík 70 mm
	G1.0.2.5	parkovacie státie	186,99	2300 - 2450	P.1.1	epoxidová stierka	prostriekajúci náter na beton	pohľadový betón + uzatvárací náter	transparentn. náter soklík 70 mm
	G1.0.2.6	parkovacie státie	50,55	2450	P.1.1	epoxidová stierka	prostriekajúci náter na beton	pohľadový betón + uzatvárací náter	transparentn. náter soklík 70 mm
	G1.0.2.7	parkovacie státie	344,14	2300 - 2870	P.1.1	epoxidová stierka	prostriekajúci náter na beton	pohľadový betón + uzatvárací náter	transparentn. náter soklík 70 mm
	G1.0.2.8	parkovacie státie	89,73	2300 - 2450	P.1.1	epoxidová stierka	prostriekajúci náter na beton	pohľadový betón + uzatvárací náter	transparentn. náter soklík 70 mm
	G1.0.2.9	parkovacie státie	87,35	2300 - 2870	P.1.1	epoxidová stierka	prostriekajúci náter na beton	pohľadový betón + uzatvárací náter	transparentn. náter soklík 70 mm
	G1.0.2.10	parkovacie státie	71,44	2300 - 2450	P.1.1	epoxidová stierka	prostriekajúci náter na beton	pohľadový betón + uzatvárací náter	transparentn. náter soklík 70 mm
	G1.0.3.1	cyklostojany	12,67	2300	P.1.1	epoxidová stierka	prostriekajúci náter na beton	pohľadový betón + uzatvárací náter	transparentn. náter soklík 70 mm
	G1.0.3.2	cyklostojany	13,74	2350	P.1.1	epoxidová stierka	prostriekajúci náter na beton	pohľadový betón + uzatvárací náter	transparentn. náter soklík 70 mm
	G1.0.3.3	cyklostojany	13,74	2350	P.1.1	epoxidová stierka	prostriekajúci náter na beton	pohľadový betón + uzatvárací náter	transparentn. náter soklík 70 mm
	G1.0.4.1	sklady	61,78	2450	P.1.1	epoxidová stierka	prostriekajúci náter na beton	pohľadový betón + uzatvárací náter	transparentn. náter soklík 70 mm
	G1.0.4.2	sklady	65,86	2300 - 2870	P.1.1	epoxidová stierka	prostriekajúci náter na beton	pohľadový betón + uzatvárací náter	transparentn. náter soklík 70 mm
	G1.0.4.3	sklady	27,56	2300 - 2450	P.1.1	epoxidová stierka	prostriekajúci náter na beton	pohľadový betón + uzatvárací náter	transparentn. náter soklík 70 mm
	G1.0.4.4	sklady	21,80	2300 - 2450	P.1.1	epoxidová stierka	prostriekajúci náter na beton	pohľadový betón + uzatvárací náter	transparentn. náter soklík 70 mm
	G1.0.4.5	sklady	22,54	2450	P.1.1	epoxidová stierka	prostriekajúci náter na beton	pohľadový betón + uzatvárací náter	transparentn. náter soklík 70 mm
	G1.0.4.6	sklady	42,84	2100 - 2870	P.1.1	epoxidová stierka	prostriekajúci náter na beton	pohľadový betón + uzatvárací náter	transparentn. náter soklík 70 mm
	G1.0.4.7	sklady	15,73	2350	P.1.1	epoxidová stierka	prostriekajúci náter na beton	pohľadový betón + uzatvárací náter	transparentn. náter soklík 70 mm
	G1.0.4.8	sklady	20,03	2350	P.1.1	epoxidová stierka	prostriekajúci náter na beton	pohľadový betón + uzatvárací náter	transparentn. náter soklík 70 mm
	G1.0.4.9	chodba	12,96	2300 - 2870	P.1.1	epoxidová stierka	prostriekajúci náter na beton	pohľadový betón + uzatvárací náter	transparentn. náter soklík 70 mm
	G1.0.5.1	VZT strojovňa	5,94	2350	P.1.1	epoxidová stierka	prostriekajúci náter na beton	pohľadový betón + uzatvárací náter	transparentn. náter soklík 70 mm
	G1.0.5.2	VZT strojovňa	5,94	2350	P.1.1	epoxidová stierka	prostriekajúci náter na beton	pohľadový betón + uzatvárací náter	transparentn. náter soklík 70 mm
	G1.0.5.3	požiarna rozvodňa	5,29	2450	P.1.1	epoxidová stierka	prostriekajúci náter na beton	pohľadový betón + uzatvárací náter	transparentn. náter soklík 70 mm
	G1.0.5.4	rozvodňa NN, batérie FVE	14,05	2450	P.1.1	epoxidová stierka	prostriekajúci náter na beton	pohľadový betón + uzatvárací náter	transparentn. náter soklík 70 mm
	G1.0.5.5	ústredné kúrenie	35,55	2870	P.1.1	epoxidová stierka	prostriekajúci náter na beton	pohľadový betón + uzatvárací náter	transparentn. náter soklík 70 mm
	G1.0.5.6	rozvodňa SLP	13,00	2450	P.1.1	epoxidová stierka	prostriekajúci náter na beton	pohľadový betón + uzatvárací náter	transparentn. náter soklík 70 mm
	G1.0.5.7	požiarna nádrž	59,92	600 - 1850	P.1.1	epoxidová stierka	prostriekajúci náter na beton	pohľadový betón + uzatvárací náter	transparentn. náter soklík 70 mm
	G1.0.5.8	čistiace autíčko	5,69	2870	P.1.1	epoxidová stierka	prostriekajúci náter na beton	pohľadový betón + uzatvárací náter	transparentn. náter soklík 70 mm
	G1.0.5.9	koláreň	19,89	2870	P.1.1	epoxidová stierka	prostriekajúci náter na beton	pohľadový betón + uzatvárací náter	transparentn. náter soklík 70 mm
	G1.0.5.10	batéria FVE	4,10	2350	P.1.1	epoxidová stierka	prostriekajúci náter na beton	pohľadový betón + uzatvárací náter	transparentn. náter soklík 70 mm
	G1.0.5.11	sklad	15,13	2100	P.1.1	epoxidová stierka	prostriekajúci náter na beton	pohľadový betón + uzatvárací náter	transparentn. náter soklík 70 mm

LEGENDA ZNAČENIA:

- PRIEMENE KÚT POTRUBIE
- JEDNOTNÉ KÚT POTRUBIE
- PRIEMENE SACIE KÚT POTRUBIE
- JEDNOTNÉ VÝTLAČNÉ KÚT POTRUBIE
- REŠTBA HADICA
- TEPELNÁ IZOLÁCIA
- KLIMATIZÁCIA
- PEŇAŽNÁ IZOLÁCIA
- MIESNE ÚSLEDKOVÉ POTRUBIE w IZOLÁCIE
- REGULAČNÁ KLAPKA PROTIPOŽIARNA
- REGULAČNÁ KLAPKA
- DÝZOVÁ KLAPKA
- PEŇAŽNÁ KLAPKA
- DÝZOVÁ MREŽKA
- PEŇAŽNÁ VÝTLAČNÁ MREŽKA
- ČIARE V BLOKOVÉ PODLAHE
- ČIARE V BLOKOVÉ STROPNEJ PODLAHE
- ČIARE V BLOKOVÉ PODLAHE
- ČIARE V BLOKOVÉ STROPNEJ PODLAHE
- ZÁSOBNÍK SPLYNOVÁCEJ KVAPALINY PRE PEDÁLNU MOTOR
- ČELNÝ VENTIL KOVOVÝ SYSTÉM SPIRO
- VÝŠKOVÁ ÚROVEŇ POTRUBIA (ZEMNÁ ROVINA = 0.0 m)
- ÚROVEŇ VÝŠKA ŠTVORHRANNÉHO POTRUBIA
- ÚROVEŇ VÝŠKA KRUHOVÉHO POTRUBIA
- ÚROVEŇ VÝŠKA SPIRÁLNEHO POTRUBIA
- SMEROVÉ PRE PRIESKU POTRUBIA
- PRÍČOVÝ PRIVEDENÉ POTRUBIA
- PRÍČOVÝ ODVEDENÉ POTRUBIA

AUTORIZÁCIE / AUTHORIZATION

SCHÉMA / SCHEME

±0,000 = 133,500 m n.m.
SÚRADNICOVÝ SYSTÉM S-JTSK / GRID SYSTEM S-JTSK
VÝŠKOVÝ SYSTÉM Bpv / VERTICAL SYSTEM Bpv

GENERÁLNY PROJEKTANT BD / HEAD DESIGNER
TheBüro ...
Tuškova 24a, Brno 602 00
Tel.: +420 607 817 704
Email: info@the-buro.cz

GENERÁLNY PROJEKTANT DO / HEAD DESIGNER
OBERMEYER HELIKA a.s.
Lamačská cesta 3/B, Bratislava 841 04
Tel.: +421 235 155 223
Email: info@obermeyer.sk

OBJEDNÁVATEĽ / CLIENT
BRATISLAVA
Hlavné mesto Slovenskej republiky Bratislava
Primaciálne nám. 1
814 99 Bratislava

PROJEKTANT / DESIGNER
klimakom
KLIMAKOM, SK s.r.o.
Gaudíovo 5, 821 08
Bratislava-Podunajská Biskupice
Tel: 547 242 066, Fax: 547 242 068
E-mail: merc@klimakom.cz

VYPRACOVAL / DRAWN BY
ING. MICHAL KYSELKA

ZODP. PROJEKTANT / RESPONSIBLE
ING. JOSEF BAHR, Ph.D.

KONTROLOVAL / CHECKER
ING. ALEŠ MENC

SCHVÁLIL / APPROVER

NÁZOV ZÁKAZKY / PROJECT NAME
BYTOVÝ DOM TERCHOVSKÁ A DOTKNUTÉ ÚZEMIE

STUPEŇ PD / PROJECT STAGE	MIERKA / SCALE	DÁTUM VYDANIA / DATE OF ISSUE	POČET A4 / NUMBER OF A4
DOKUMENTÁCIA PRE STAVEBNÉ POVOLENIE	1 : 100	06/2023	18× A4

NÁZOV OBJEKTU SÚBO / OBJECT NAME
SO001 - BYTOVÝ DOM A1, A2, B1, B2, B3, B4, B5 a B6

NÁZOV PROFESNÉHO DIELU / PROFESSION PART
550 - VZDUCHOTECHNIKA A KLIMATIZÁCIA

NÁZOV DOKUMENTU / DOCUMENT NAME
PÔDORYS 1PP

NÁZOV SÚBORU / FILE NAME

2110109_ DSP _ - _E_S0001_550 _ - _ 3301 _00

KÓPIE / COPY

ČÍSLO PROJEKTU / PROJECT NUMBER	STUPEŇ PD / PROJECT STAGE	OBCHODNÝ SÚBOR / BUSINESS PART	ČASŤ / PART	SO / O / OBJECT NAME	PROFESNÝ DIEL / PROF. PART	DOKUMENTÁCIA / DOKUMENTÁCIA	ČÍSLO DOKUMENTU / DOCUMENT NUMBER	REVÍZIA / REVISION
2110109_	DSP	_	-	_E_S0001_	550	_ - _	3301	_00