

KATASTER  
DRUH POVRCHU  
VZDIALENOSŤ ŠACHIET  
OZNAČENIE ŠACHIET

BRATISLAVA - BANŠELOVA ULICA				
PARKING	TRÁVA	CHODNÍK	ASF. CESTA	CHODNÍK
12.30		35.70	30.50	
Šd1	Šd3/270.0°		Šd4	Šd5

SMEROVÉ POMERY



LEGENDA ČIAR  
Pôvodný terén  
Hrubé terénne úpravy  
Upravený terén

MIERKA 1:200/100

SO 409 Dažďová kanalizácia  
BanšeloVA

KÓTA UPRAVENÉHO TERÉNU

KÓTA HRUBÝCH TERÉNNÝCH ÚPRAV

Hĺbka výkopu

KÓTA VÝKOPU

Hĺbka dna potrubia

KÓTA dna POTRUBIA

KÓTA Pôvodného terénu

POROVNÁVACIA ROVINA

STANIČENIE [km/m]


PROFIL[mm]-MATERIÁL-DĹŽKA[m]

SKLON[promile]-DĹŽKA[m]

ULOŽENIE POTRUBIA

KAPACITNÝ PRIETOK[l/s]-RYCHLOSŤ[m/s]

SKUTOČNÝ PRIETOK[l/s]-RÝCHLOSŤ[m/s]

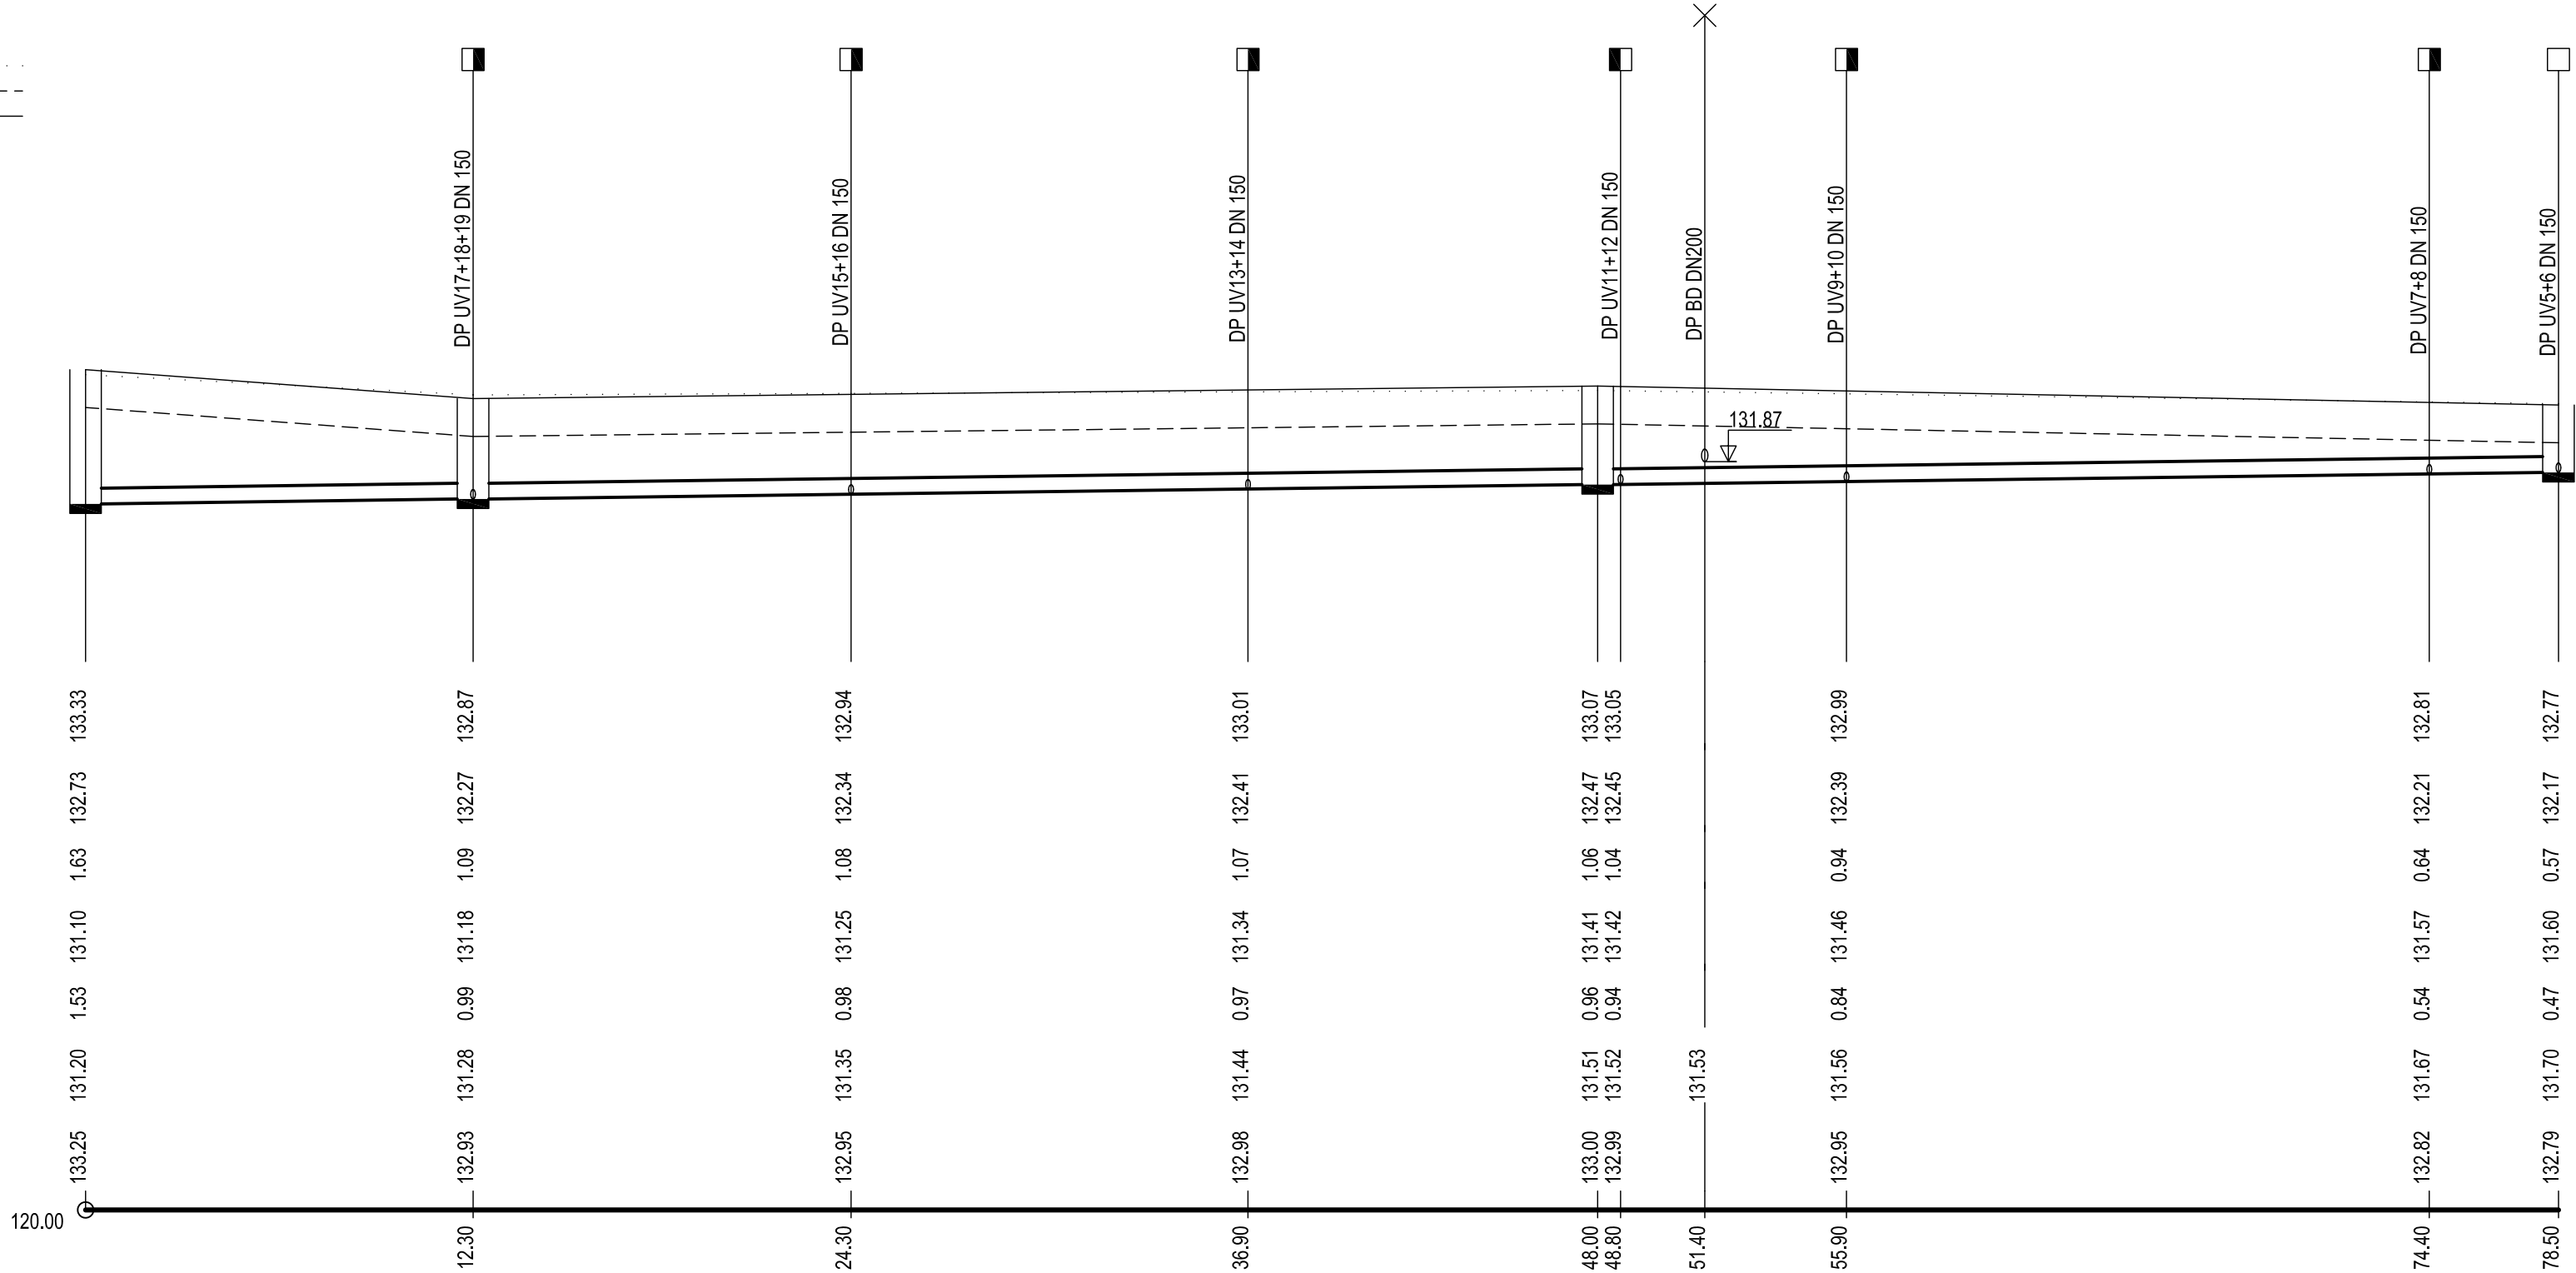

0.0

DN250-PP hladké (SN10)-78.50	
6.4-78.50	
PIESOK	
68.2-1.39	
20.0-1.21	12.0-1.06
9.0-0.98	

AUTORIZACE / AUTHORIZATION

Ing. Daniel ŠABLICA  
autORIZOVANÝ STAVEBNÝ INŽENÝR  
5592  
architektonické a inženýrské

SCHÉMA / SCHEME

±0,000 = 133,500m n.m.  
SOÚŘ. SYSTÉM S-JTSK / GRID SYSTEM S-JTSK,  
VÝŠKOVÝ SYSTÉM BpV / VERTICAL SYSTEM BpV

GENERÁLNÝ PROJEKTANT BD / HEAD DESIGNER

www.the-buro.cz  
Tuřkova 24a, Brno 602 00  
Tel.: +420 607 911 704  
Email: info@the-buro.cz

GENERÁLNÝ PROJEKTANT DÚ / HEAD DESIGNER

Lamačská cesta 3/B, Bratislava 841 04  
Tel.: +421 905 547 831  
Email: info@obermeyer.sk

OBJEDNATEL / CLIENT

Hlavné mesto Slovenskej republiky  
Bratislava  
Prímadláne nám. 1,  
814 99 Bratislava

PROJEKTANT / DESIGNER

Ing. DANIEL ŠABLICA  
Ondrejovova 3168/22  
Bratislava 821 03  
Tel.: +421 905 547 831  
Email: sablica.daniel@gmail.com

VYPRACOVAL / DRAWN BY

ING. DANIEL ŠABLICA

KONTROLOVAL / CHECKER

ING. ZUZANA KUČTOVÁ

ZODP. PROJEKTANT / RESPONSIBLE

ING. DANIEL ŠABLICA

SCHVÁLIL / APPROVER

ING. VLADIMÍR VALENT

NÁZOV ZAKÁZKY / PROJECT NAME

BYTOVÝ DOM TERCHOVSKÁ A DOTKNUTÉ ÚZEMIE

STUPEŇ PD / PROJECT STAGE

DSP v podrobnosti DRS

MIERKA / SCALE

1:200/100

DÁTUM VYDANIA / DATE OF ISSUE

06.2023

POČET A4 / NUMBER OF A4

4 A4

NÁZOV OBJEKTU SO/IO / OBJECT NAME

409 - DAŽĎOVÁ KANALIZÁCIA BANŠELOVA

NÁZOV PROFESNÉHO DIEĽU / PROFESSION PART

000

NÁZOV DOKUMENTU / DOCUMENT NAME

NÁZOV SÚBORU / FILE NAME

2110109\_ DSP \_ \_ E \_ 409 \_ 000 \_ \_ 3002 \_ 00

ČÍSLO PROJEKTU  
PROJECT NUMBER

STUPEŇ PD  
PROJECT STAGE

OBCHODNÝ SÚBOR  
BUSINESS PART

ČASŤ  
PART

SO / IO  
OBJECT NAME

PROFESNÝ DIEĽ  
PROF. PART

DILATÁCIA  
DILATATION

ČÍSLO DOKUMENTU  
DOCUMENT NUMBER

REVÍZIA  
REVISION

KÓPIE / COPY