


NAPÄŤOVÁ SÚSTAVA
3+PEN AC 50Hz 230/400V/TN-C
1+N+PE AC 50Hz 230V/TN-C-S
ZNAŠTENIE BEZPEČNOSTI - OCHRANA PRED ZÁSAHOM EL. PRÚDOM V ZMYSLE STN 33 2000-4-1/2019


HLBKÁ ULOŽENIA V ZEMI				PIESKOVÉ LOŽKO	
NAPÄTIE	TERÉN	CHODNÍK	KOMUNIKÁCIA	PODSYP	ZÁSYP
do 1kV	35 / 70*	35	100	D/2 + 5cm	D/2 + 5cm
POZN.: VÝŠŤAŽNÁ FÓLIA SA KLADIE 20 - 30cm NAD KÁBLOM					
VODOROVNÉ / ZVISLÉ VZDIALENOSTI VEDENÍ PRI SÚBEHU / KRIŽOVANÍ (KRAJ VODIČA)					
OZNAM.		DO 1kV	DO 6kV	DO 10kV	22 A 35kV
OZNAM.	5cm	15cm	25cm	25cm	25cm
DO 1kV	15cm	5cm	10cm	15cm	20cm

POZNÁMKY:
- KĽADENIE REALIZOVAŤ V ZMYSLE STN 34 1050, STN 33 2000-5-52 A STN 73 6005.
- PRED ZAPOČATÍM VÝKOPOVÝCH PRÁČ JE NUTNÉ OVERIŤ A VYTÝČIŤ EXIST. INŽINIERSKÉ SIETE. PRI NEBEZPEČNÝCH SÚBEHOCH A KRIŽOVANIACH INŽINIERSKÝCH SIETÍ, VÝKOPY REALIZOVAŤ RUČNE.
- ULOŽENIE ROZVODOV KOORDINOVAŤ S KĽADENÍM OSTAŤNÝCH INŽ. SIETÍ.
- D = PRIEMER CHRÁNIČKY RESP. KÁBLA POKIAĽ NIE JE KÁBEL ULOŽENÝ V CHRÁNIČKE
- * PLATÍ POKIAĽ KÁBEL NIE JE ULOŽENÝ V CHRÁNIČKE

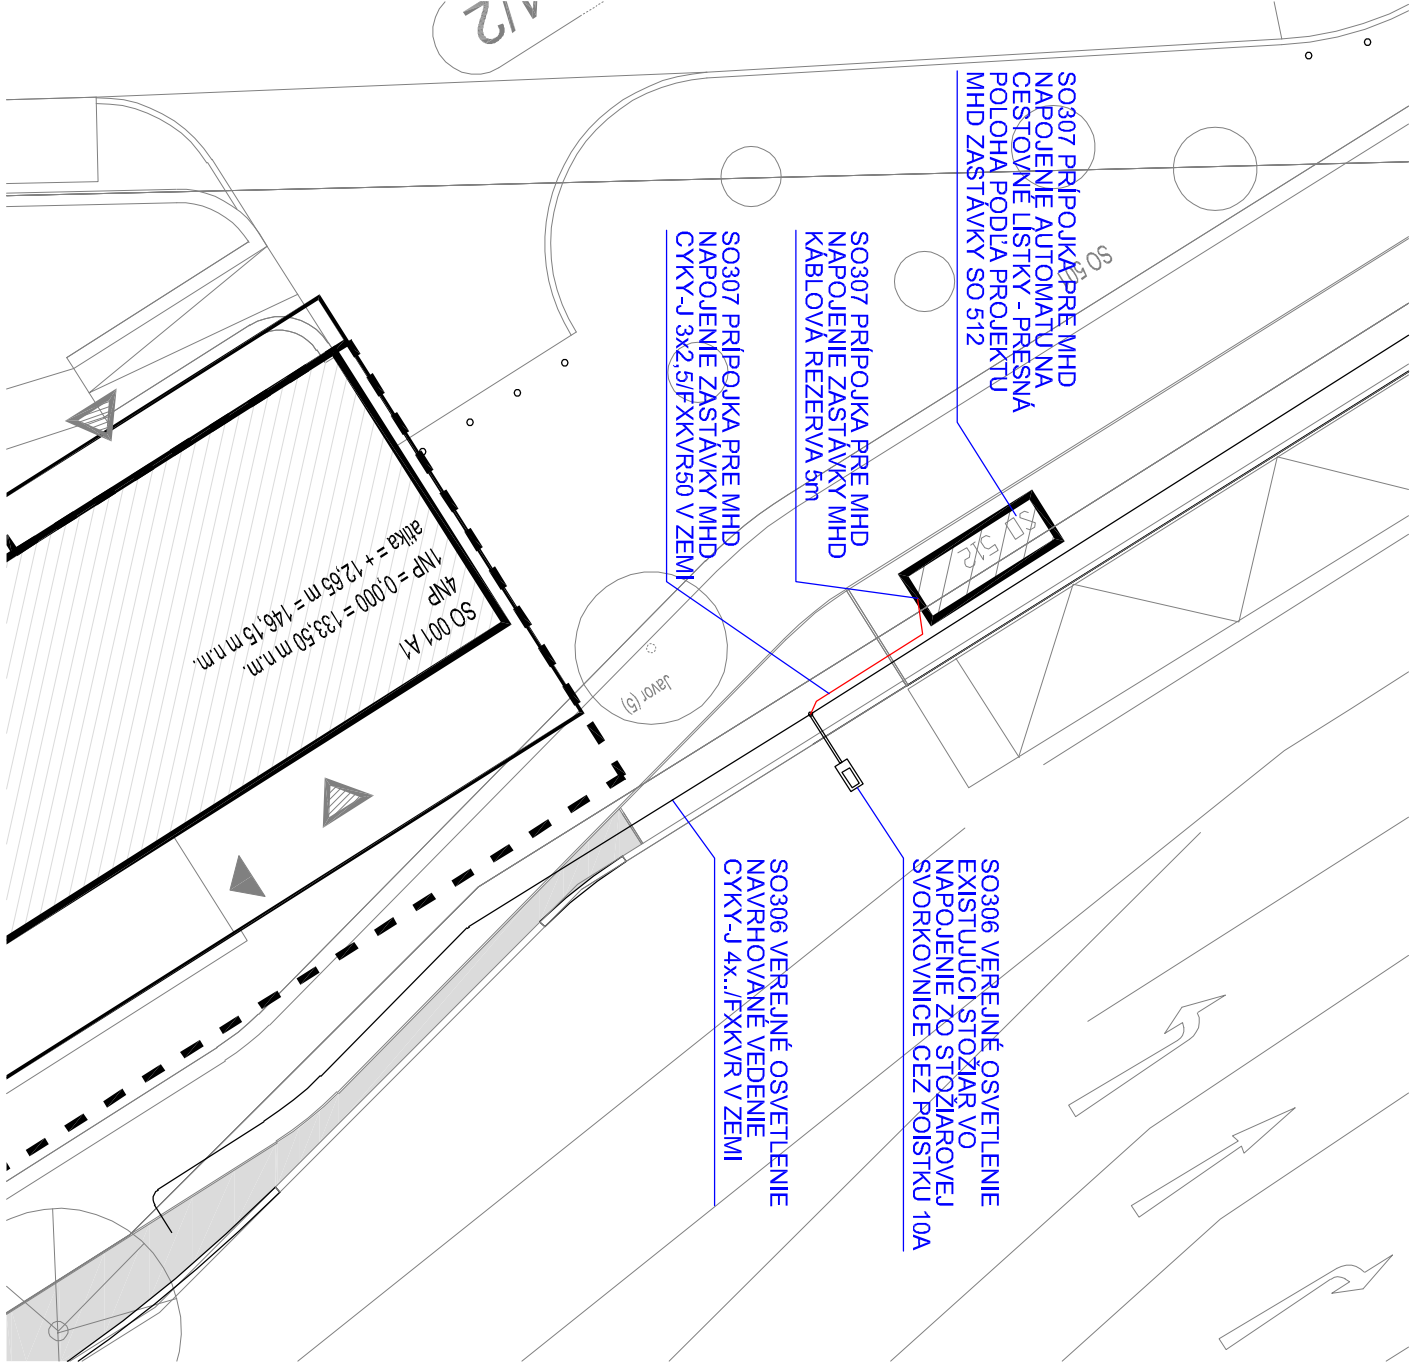


AUTORIZACE / AUTHORIZATION

SCHEMA / SCHEME

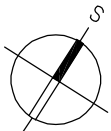

±0,000 = 133,500 m n.m.
SOÚŘ. SYSTÉM S-JTSK / GRID SYSTEM S-JTSK,
VÝŠKOVÝ SYSTÉM BpV / VERTICAL SYSTEM BpV

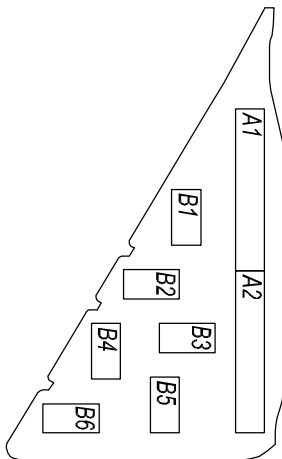

GENERÁLNÝ PROJEKTANT BD / HEAD DESIGNER

OBJEDNATEL / CLIENT

www.theburo.cz
TheBüro s.r.o.

Tuřkova 24a, Brno 602 00
Tel.: +420 607 9111 704
Email: info@the-buro.cz

GENERÁLNÝ PROJEKTANT DÚ / HEAD DESIGNER

OBERMEYER
HELKA s.r.o.

Lamašská cesta 3/B, Bratislava 841 04
Tel.: +421 238 105 223
Email: info@obermeyer.sk

BRATISLAVA

Hlavné mesto Slovenskej republiky
Bratislava
Prírodné nám. 1,
814 99 Bratislava

PROJEKTANT / DESIGNER

VYPRACOVAL / DRAWN BY

KONTROLOVAL / CHECKER

VLÁRSKA 50/A

ING. PETER JAŠŠ

ING. PETER JAŠŠ

BRATISLAVA 831 01

ZODP. PROJEKTANT / RESPONSIBLE

SCHVÁLIL / APPROVER

TEL.: +421 948 030 073

EMAIL: pareli@pareli.sk

ING. MATEJ JAŠUREK

ING. PETER HOLKO

NÁZOV ZAKÁZKY / PROJECT NAME

BYTOVÝ DOM TERCHOVSKÁ A DOTKNUTÉ ÚZEMIE

STUPEŇ PD / PROJECT STAGE

MIERKA / SCALE

DÁTUM VYDANIA / DATE OF ISSUE

POČET A4 / NUMBER OF A4

DSP v podrobnosti DRS

1 : 200

06.2023

2x A4

NÁZOV OBJEKTU SO/IO / OBJECT NAME

307 - PRÍPOJKA NN PRE VYBAVENIE ZASTÁVKY MHD

NÁZOV PROFESNÉHO DIEĽU / PROFESSION PART

000

NÁZOV DOKUMENTU / DOCUMENT NAME

SITUÁCIA

NÁZOV SÚBORU / FILE NAME

KÓPIE / COPY

2110109_ DSP _ E _ 307 _ 000 _ _ 3001 _ 00

ČÍSLO PROJEKTU
PROJECT NUMBER

STUPEŇ PD
PROJECT STAGE

OBCHODNÝ SÚBOR
BUSINESS PART

ČASŤ
PART

SO / IO
OBJECT NAME

PROF. PART

DILATÁCIA
DILATATION

ČÍSLO DOKUMENTU
DOCUMENT NUMBER

REVÍZIA
REVISION