SITUÁCIA POV
M 1:250

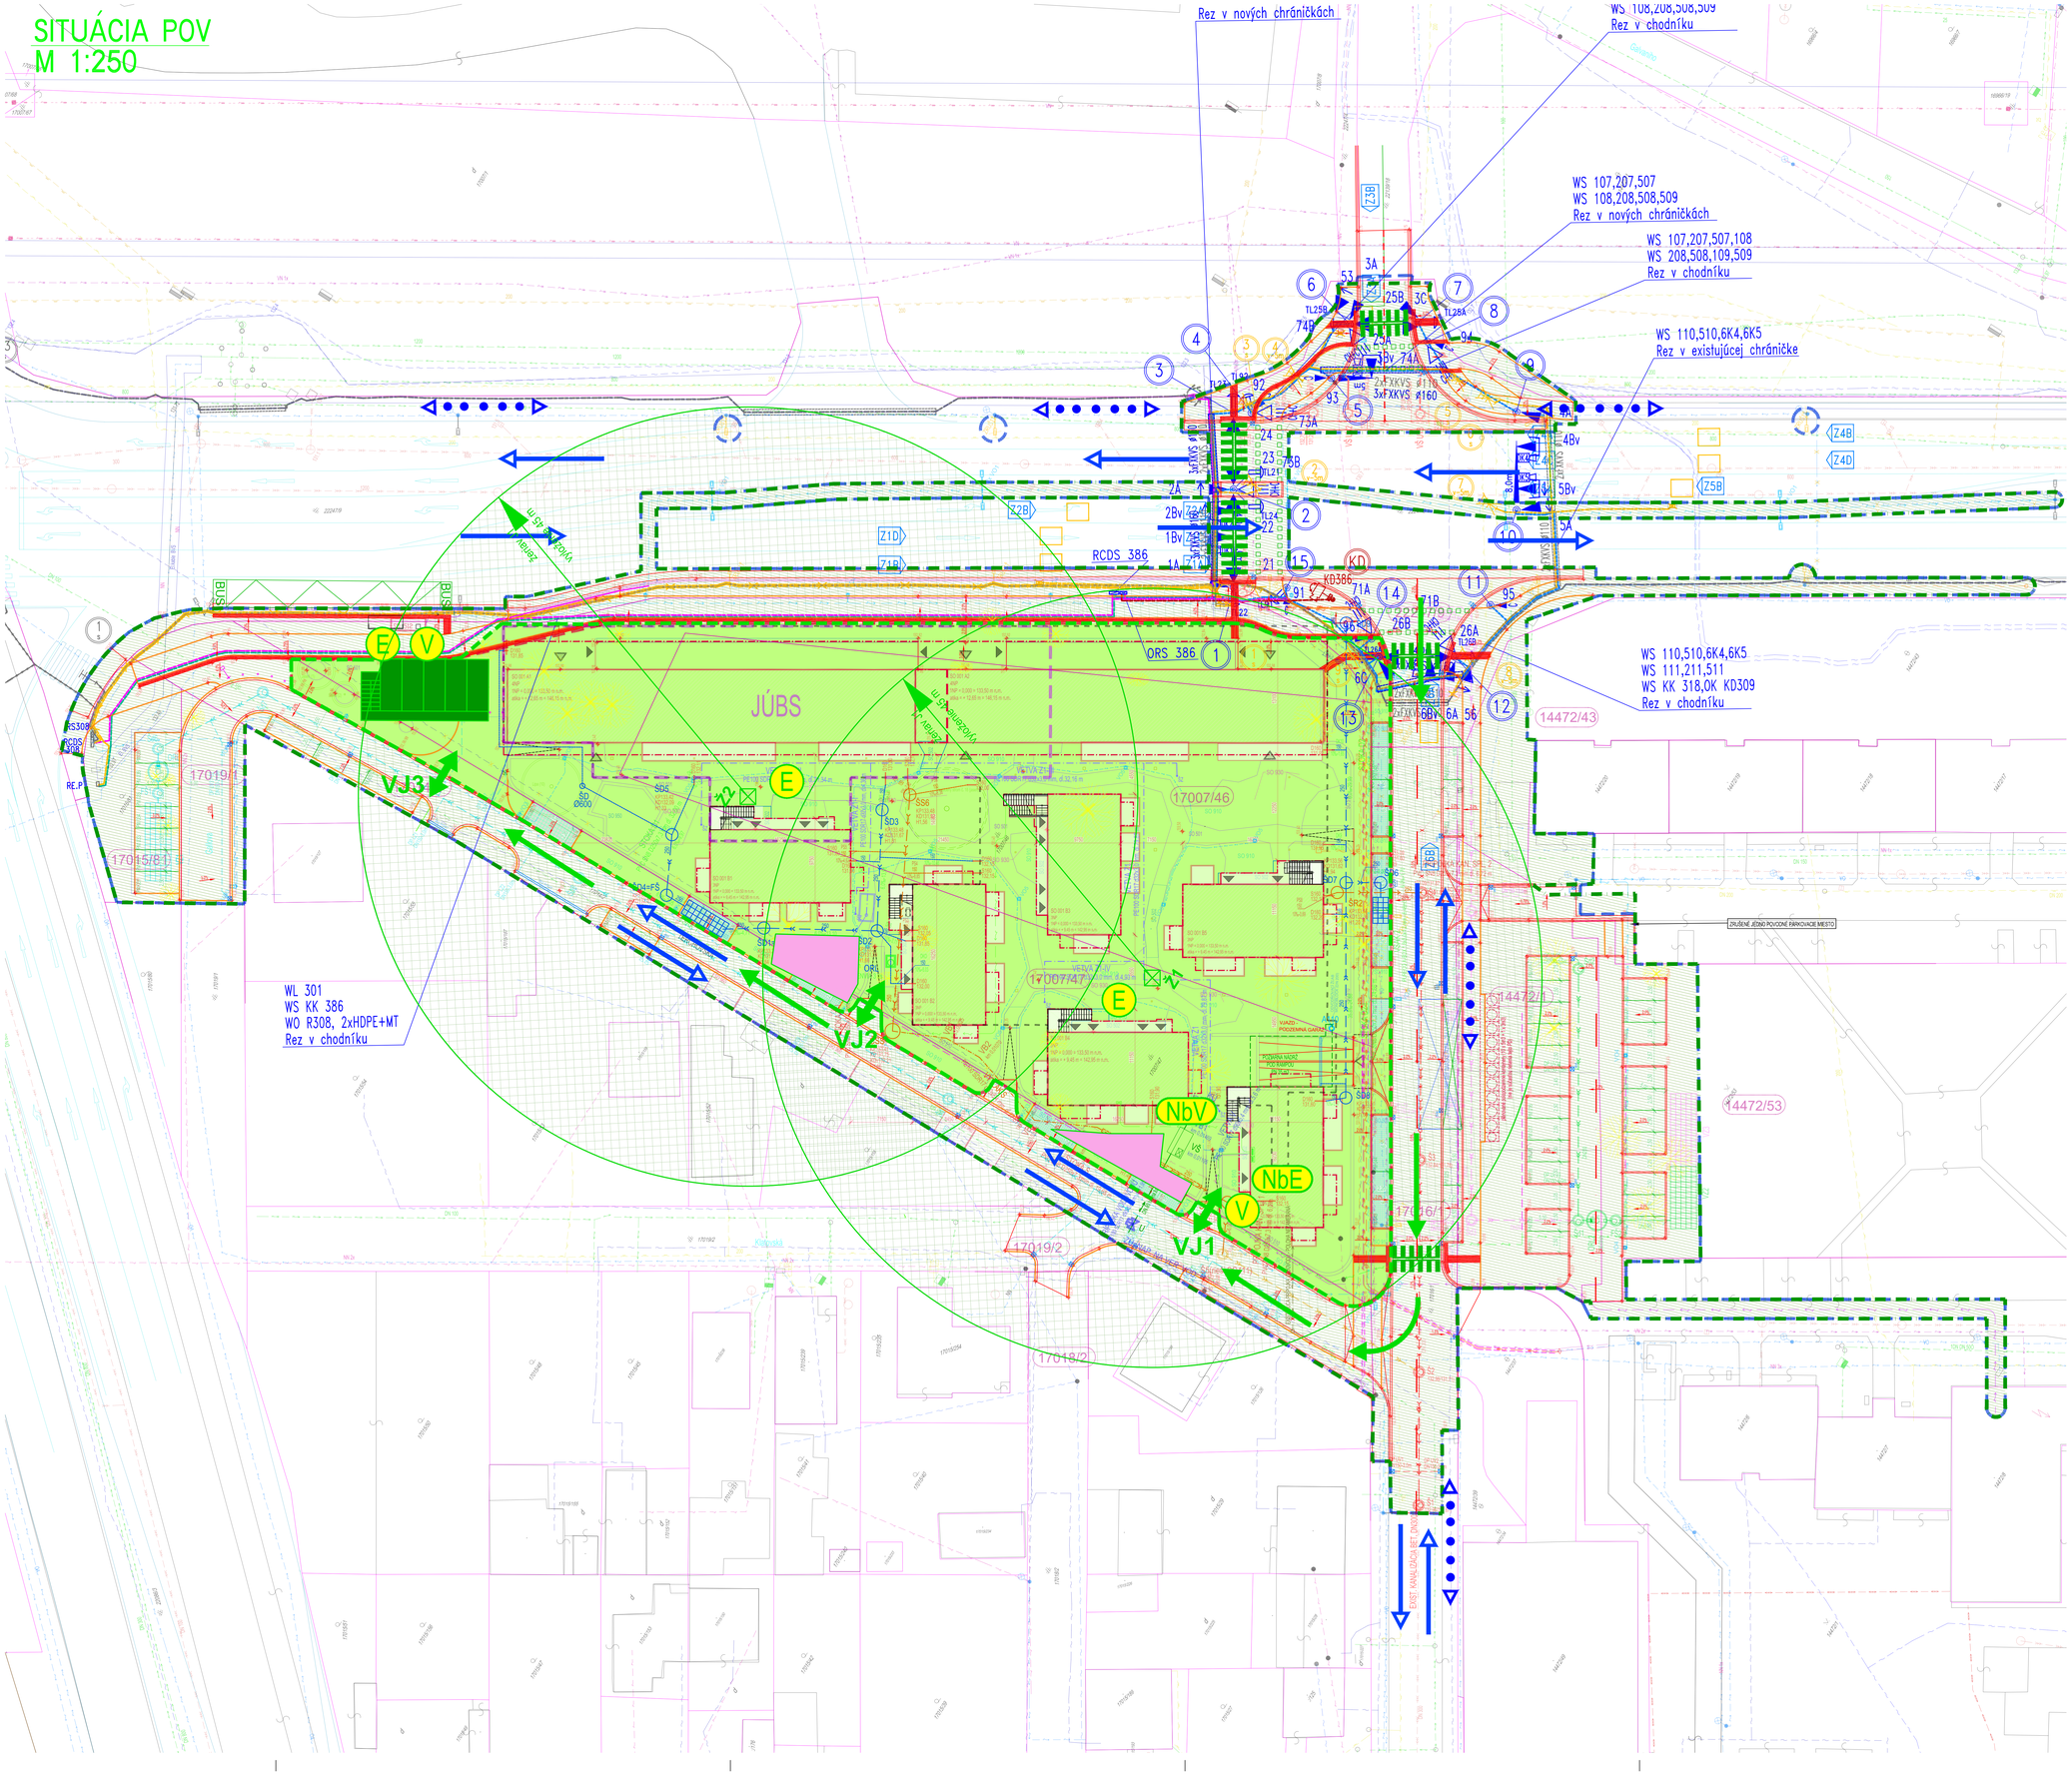

LEGENDA ZOV:

- DOČASNÝ ZÁBER STAVENISKA
- KRÁTKODOBÝ ZÁBER STAVENISKA
- VJ1 — VJAZD A VÝJAZD ZO STAVENISKA
- DOPRAVNÁ TRASA - STAVBA
- TRASA VEREJNEJ AUTOMOBILOVEJ DOPRAVY
- TRASA VEREJNEJ PEŠEJ DOPRAVY
- NbE NbV — NAPOJOVACIE MIESTO (ELEKTRO, VODA)
- E V — ODBERNÉ MIESTO - ELEKTRO, VODA
- Ž1 — POLOHA ŽERIAVU
- ZÁKAZ MANIPULÁCIE ŽERIAVA SE ZAVESENÝM BREMENOM
- SKLÁDKA STAVEBNÉHO MATERIÁLU

POZNÁMKA.

PREDMETNÁ PROJEKTOVÁ DOKUMENTÁCIA JE VYPRACOVANÁ PRE POTREBU ZÍSKANIA STAVEBNÉHO POVOLENIA. JEJ POUŽITIE NA STAVBE JE VIAZANÉ SÚHLASOM AUTORA PROJEKTU A MÔŽE BYŤ PODMIENENÉ VYPRACOVANÍM DODÁVATEĽSKEJ DOKUMENTÁCIE VYBRANÉHO REALIZÁTORA PRÁC.

NAVRHOVANÉ BÚRACIE PRÁCE A VÝSTAVBU REALIZOVAŤ SPôSOBOM A ZA PODMIENOK VYPLÝVAJÚCICH Z PREDMETNÉHO POV A PROJEKTOV PRÍSLUŠNÝCH ODBORNÝCH PROFESIÍ.

CELKOVÁ DĹŽKA OPLOTENIA STAVENISKA JE CCA 365,00 m.

POLOHA HLAVNÉHO ZDVÍHACIEHO MECHANIZMU VÝSTAVBY JE ORIENTAČNÁ, V RÁMCI NAVRHOVANÉHO STAVENISKA UPRESNÍ VYBRANÝ DODÁVATEĽ STAVBY.

POLOHA PREKRYTÍ VÝKOPOV JE ORIENTAČNÁ, UPRESNÍ REALIZÁTOR PRÁC.

OSADENIE HLAVNÉHO ZDVÍHACIEHO MECHANIZMU NA STAVENISKU VYŽADUJE VYPRACOVANIE VLASTNEJ DODÁVATEĽSKEJ DOKUMENTÁCIE.

VOZIDLÁ STAVBY PRED VÝJAZDOM ZO STAVENISKA ČISTIŤ. ROZSAH, CHARAKTER A SPôSOB ČISTENIA UPRESNÍ VYBRANÝ DODÁVATEĽ STAVBY.

PRI ZRIAĎOVANÍ SOCIÁLNEHO A SKLADOVÉHO ZÁZEMIA REŠPEKTOVAŤ POLOHY ČERPACÍCH A VSAKOVACÍCH STUDNÍ. DTTO PRI ZRIAĎOVANÍ STAVENISKOVÝCH KOMUNIKÁCIÍ.

AUTORIZACE / AUTHORIZATION

SCHÉMA / SCHEME

±0,000 = 133,500m n.m.
SOJ/Š, SYSTÉM S-JTSK / GRID SYSTEM S-JTSK,
VÝŠKOVÝ SYSTÉM BPV / VERTICAL SYSTEM BPV

GENERÁLNY PROJEKTANT SO / HEAD DESIGNER
TheBüro s.r.o.
Tučkova 24a, Brno 602 00
Tel.: +420 607 911 704
Email: info@theburo.cz

GENERÁLNY PROJEKTANT DÚ / HEAD DESIGNER
OBERMEYER HELIKA s.r.o.
Lamačská cesta 3/B, Bratislava 841 04
Tel.: +421 238 105 223
Email: info@obermeyer.sk

OBJEDNATEĽ / CLIENT
BRATISLAVA
Hlavné mesto Slovenskej republiky Bratislava
Primaciálne nám. 1, 814 99 Bratislava

PROJEKTANT / DESIGNER
OBERMEYER HELIKA s.r.o.
LAMAČSKÁ CESTA 3/B
BRATISLAVA 841 04
TEL.: +421 238 105 223
EMAIL: info@obermeyer.sk

VYPRACOVAL / DRAWN BY
ING. VLADIMÍR VALENT

KONTROLOVAL / CHECKER
ING. VLADIMÍR VALENT

ZODP. PROJEKTANT / RESPONSIBLE
ING. ING. ARCH. JÁN VRŠKA
ING. VLADIMÍR VALENT

SCHVÁLIL / APPROVER

NÁZOV ZÁKAZKY / PROJECT NAME
BYTOVÝ DOM TERCHOVSKÁ A DOTKNUTÉ ÚZEMIE

STUPEŇ PD / PROJECT STAGE	MIERKA / SCALE	DÁTUM VYDANIA / DATE OF ISSUE	POČET A1 / NUMBER OF A4
DOKUMENTÁCIA PRE STAVEBNÉ POVOLENIE	1 : 250	06.2023	18x A4

NÁZOV OBJEKTU SO/IO / OBJECT NAME
000 - ...

NÁZOV PROFESNÉHO DIELU / PROFESSION PART
000 - ...

NÁZOV DOKUMENTU / DOCUMENT NAME
SITUÁCIA POV

NÁZOV SÚBORU / FILE NAME
2110109_ DSP _ _F_ 000 _ 000 _ _ 3001 _ 00

ČÍSLO PROJEKTU PROJECT NUMBER	STUPEŇ PD PROJECT STAGE	OBCHODNÝ SÚBOR BUSINESS PART	ČASŤ PART	SO / IO OBJECT NAME	PROFESNÝ DIEL PROF. PART	DLHÁ/KRÁ DILATÁCIA	ČÍSLO DOKUMENTU DOCUMENT NUMBER	REVÍZIA REVISION

KÓPIE / COPY