


VÝSTROJ STOŽIAROV												
Stožiar číslo	Typ stožiara	Dĺžka ramena	TL pre chodcov resp. vozidlový detektor	Signálna skupina resp. virtuálna SL	Typ návěstidiel	Žiarovky [W]	LED [W]	Svorkovnica	Poznámka			
1	SKS 33P	—		1A	dopravné 3 x ø200		3W	N–W 36	návěstidlo s odpočtom signálu			
			TL22	21	chodecké 3 x ø200		3W					
					flačidlo pre chodcov							
2	SKV–ILP–S2x	7,0m		2A ←	dopravné 3 x ø200		3W	N–W 36				
				1Bv	dopravné 3 x ø300		3W					
				2Bv ←	dopravné 3 x ø300		3W		kontrastný štít			
				22	chodecké 3 x ø200		3W					
				23	chodecké 3 x ø200		3W					
				73B	dopravné 1 x ø200		1W					
				DK1	kamerový detektor							
				DK2	kamerový detektor				návěstidlo s odpočtom signálu			
			TL21		flačidlo pre chodcov							
			TL24		flačidlo pre chodcov							
3	SKS 33P	—		24	chodecké 3 x ø200		3W	N–W 36				
			TL23		flačidlo pre chodcov				návěstidlo s odpočtom signálu			
4	SKS 33P	—		92	cyklistické 4 x ø100		4W	N–W 36				
				73A	dopravné 1 x ø200		1W					
			TL92		flačidlo pre cyklistov							
5	SKV–ILP	5,0m		3Bv	dopravné 3 x ø300		3W	N–W 36				
				93	cyklistické 4 x ø100		4W		kontrastný štít			
				DK3	kamerový detektor							
6	SKS 33P	—		3A	dopravné 3 x ø200		3W	N–W 36				
				25A	chodecké 2 x ø200		2W					
				53 →	dopravné 1 x ø200		1W		signál zelenej doplnkovej šípky			
				74B	dopravné 1 x ø200		1W					
			TL25B		flačidlo pre chodcov							
7	SKS 33P	—		3C	dopravné 3 x ø200		3W	N–W 36				
				25B	chodecké 2 x ø200		2W		maska symbolu cyklista (z+z+z+z)			
			TL25A		flačidlo pre chodcov							
8	SKS 33P	—		94	cyklistické 4 x ø100		4W	N–W 36				
				74A	dopravné 1 x ø200		1W					
9	SKS 33P	—		4A	dopravné 3 x ø200		3W	N–W 24				
10	SKV–ILP–S2x	8,0m		4Bv	dopravné 3 x ø300		3W	N–W 24	kontrastný štít			
				5A ←	dopravné 3 x ø200		3W					
				5Bv ←	dopravné 3 x ø300		3W					
				DK4	kamerový detektor							
				DK5	kamerový detektor				návěstidlo s odpočtom signálu			
11	SKS 33P	—		95	cyklistické 4 x ø100		4W	N–W 36				
12	SKV–ILP	4,0m		6A	dopravné 3 x ø200		3W	N–W 36				
				6Bv	dopravné 3 x ø300		3W					
				26A	chodecké 3 x ø200		3W		signál zelenej doplnkovej šípky			
				56 →	dopravné 1 x ø200		1W					
				71B	dopravné 1 x ø200		1W					
				DK6	kamerový detektor							
			TL26B		flačidlo pre chodcov				maska symbolu cyklista (z+z+z+z)			
13	SKS 33P	—		6C	dopravné 3 x ø200		3W	N–W 36				
				26B	chodecké 3 x ø200		3W					
			TL26A		flačidlo pre chodcov							
14	SKS 33P	—		96	cyklistické 4 x ø100		4W	N–W 36				
				71A	dopravné 1 x ø200		1W		maska symbolu cyklista (z+z+z+z)			
15	SKS 33P	—		91	cyklistické 4 x ø100		4W	N–W 36				
			TL91		flačidlo pre cyklistov							


Typ stožiarov	ELV PRODUKT a.s.(Zn)	Povrchová úprava	žiarové zinkovanie + vrchný polyuretánový náter RAL 7016
Typ návěstidiel	SIEMENS ø100, ø200, ø300 na 24V/1W technológiu	Hlavica LED	LED diódy (24VDC)
Typ tlačidiel pre chodcov	SIEMENS PRISMA DAPS–24V_DC	Typ tlačidiel pre cyklistov	LIC LANGMATZ EK424–24V_DC
Typ detektorov	ThermiCam (24VDC)	Typ stožiarových svorkovnic	N–WAGO 24, 36

Povrchová úprava stožiarov CDS – žiarové zinkovanie + polyuretánový vrchný náter RAL 7016

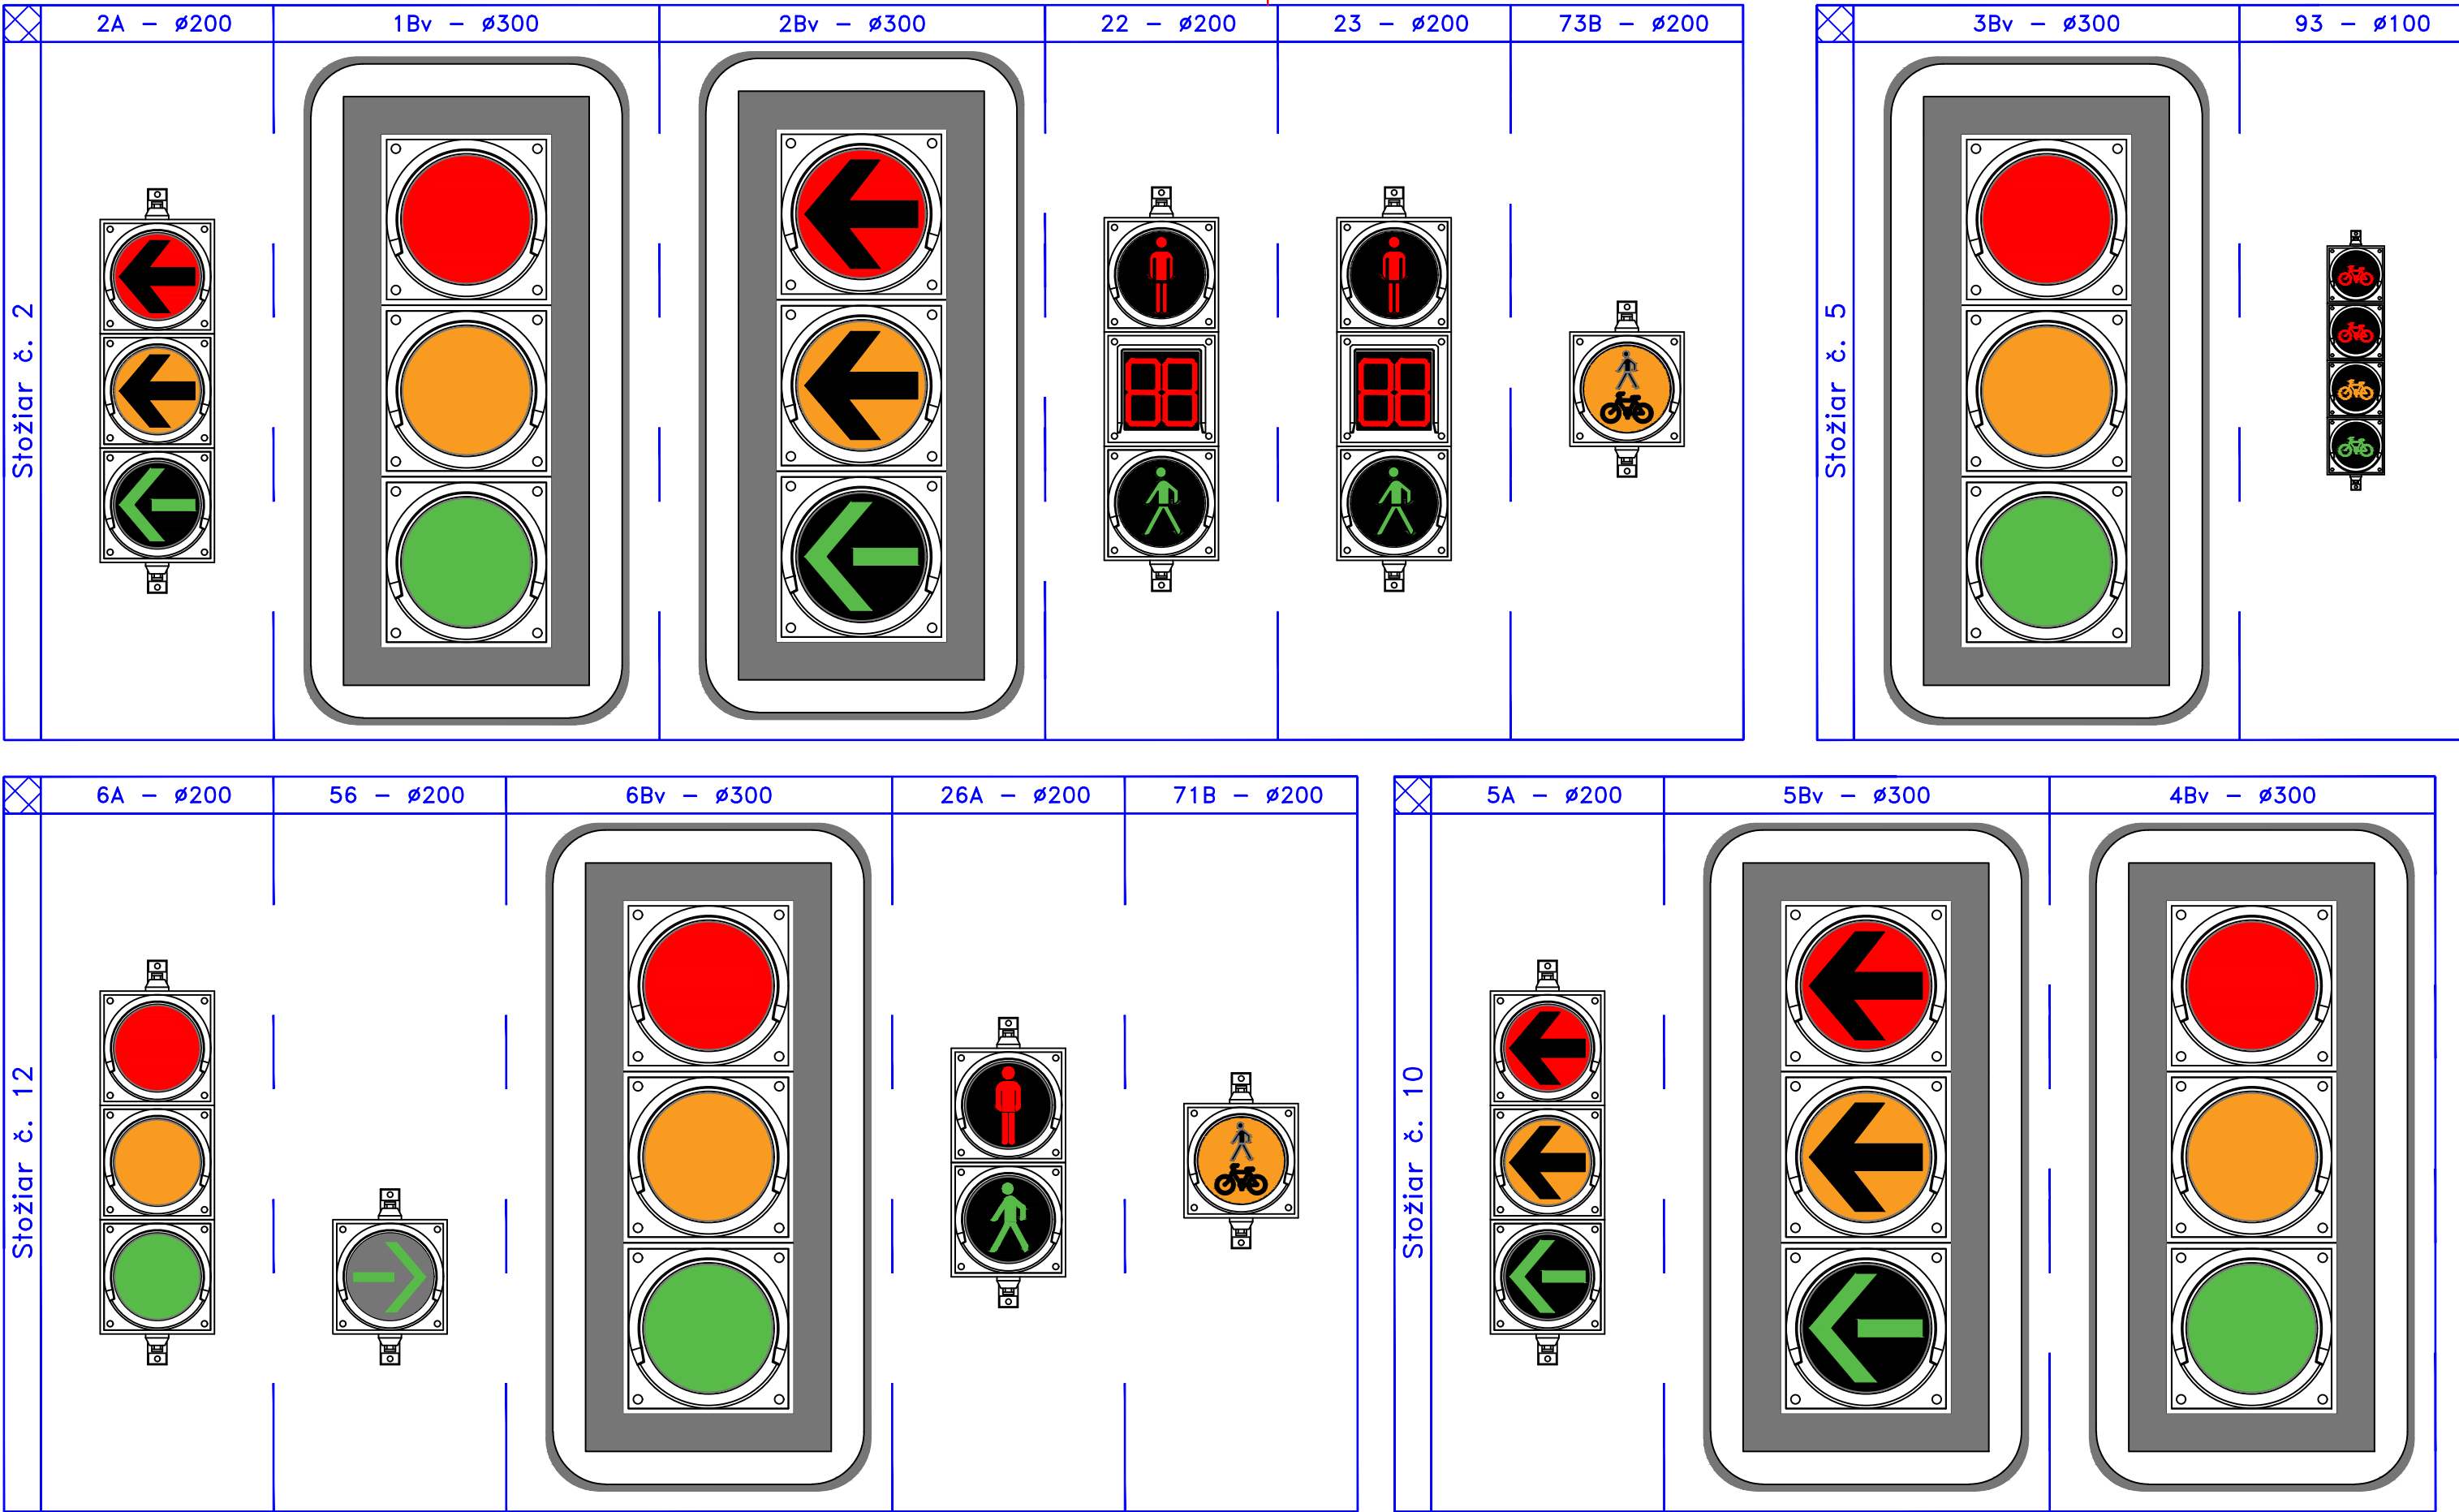

Informácie, ktoré obsahuje tento dokument, sú vlastníctvom fy PROJ–SIG s.r.o. BA a nesmú sa reprodukovat ani odovzdať tretej osobe, alebo byť použité akýmkoľvek spôsobom bez predchádzajúceho písomného povolenia fy PROJ–SIG s.r.o. BA, alebo hos oprávnenenej osoby.

The information contained herein is proprietary of company PROJ–SIG s.r.o. BA and is not to be reproduced communicated to a third person or used in any manner whatsoever without the express written permission of company PROJ–SIG s.r.o. BA or a duly authorized representative thereof.

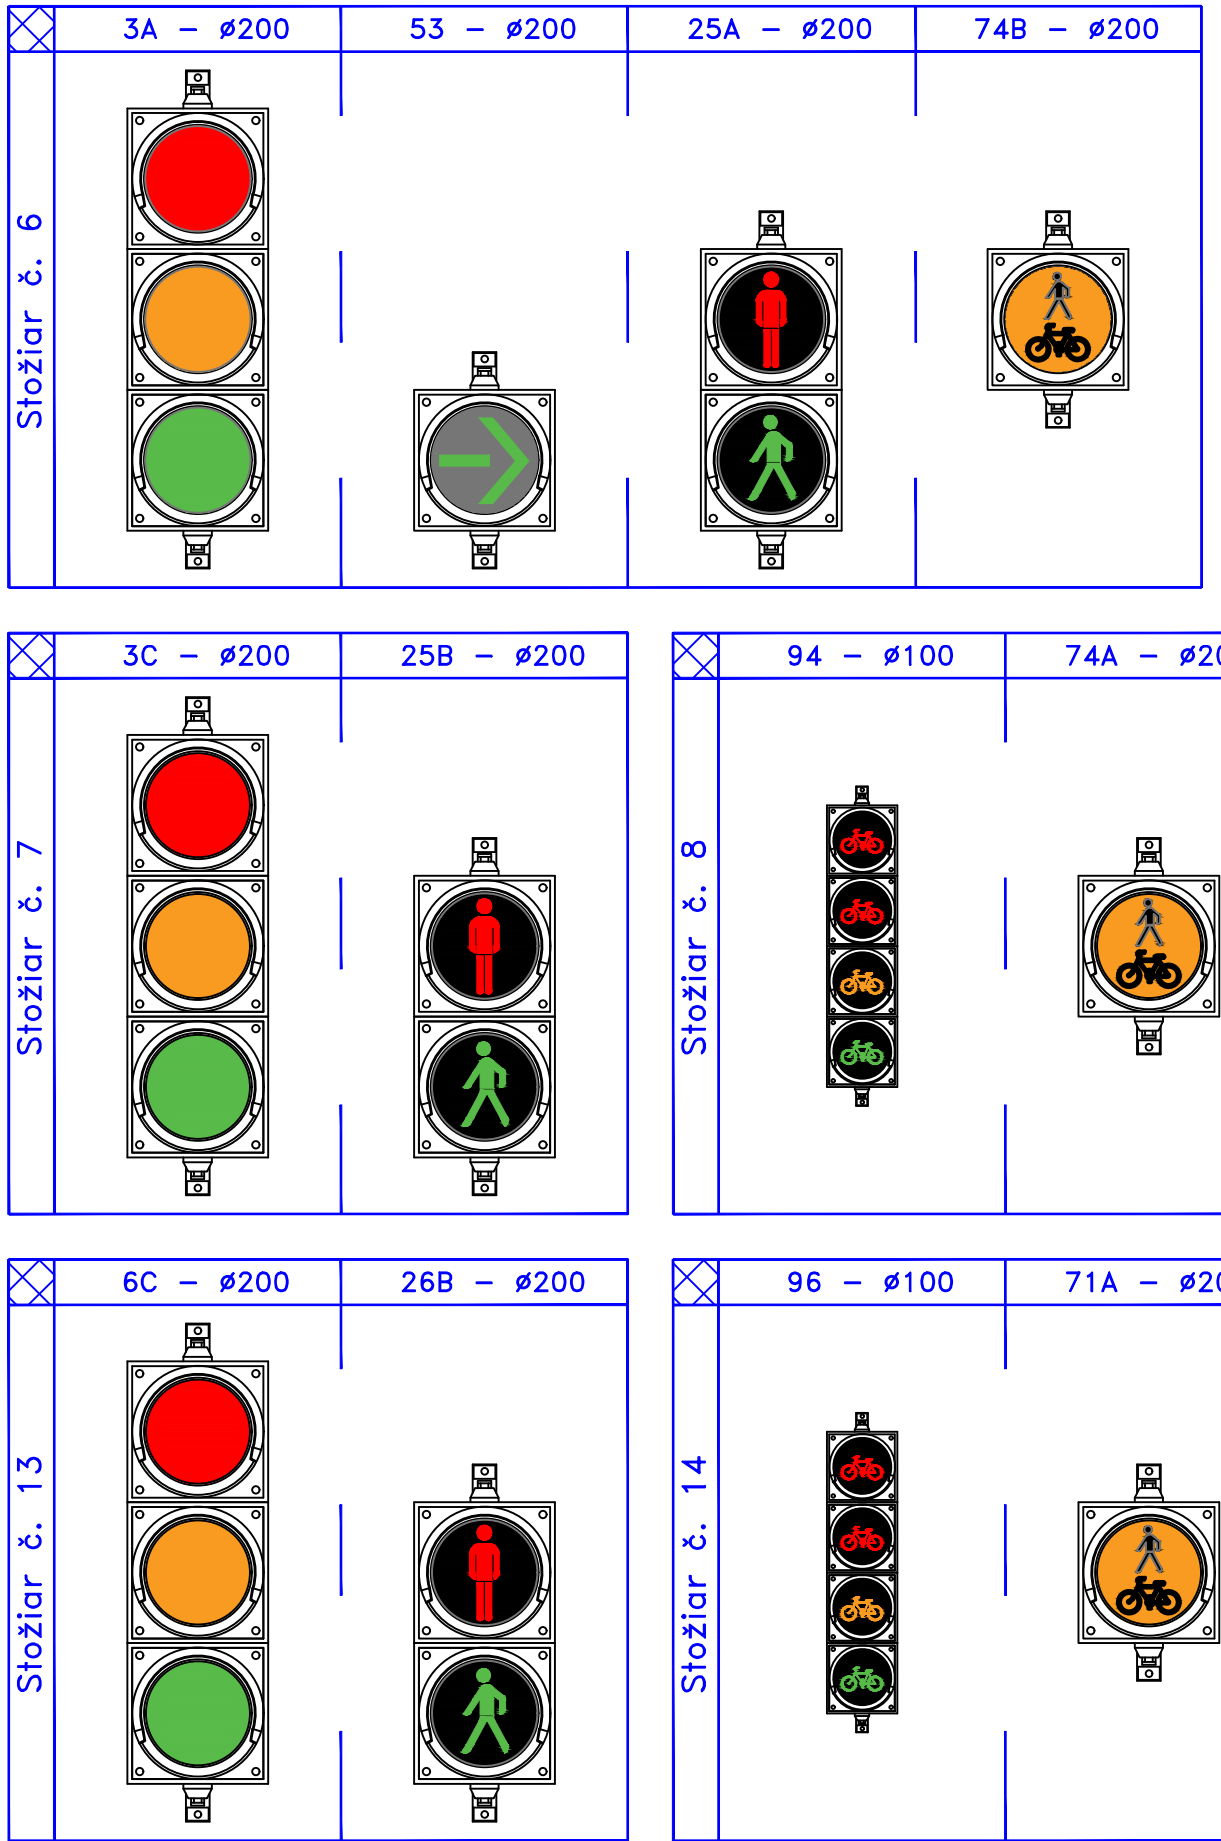

GENERÁLNY PROJEKTANT BD / HEAD DESIGNER www.the-buro.cz TheBüro s.r.o.		OBJEDNATEL / CLIENT Tuškova 24a, Brno 602 00 Tel. : +420 607 911 704 Email: info@the-buro.cz	
GENERÁLNY PROJEKTANT DÚ / HEAD DESIGNER HELIKA s.r.o.		Lamačská cesta 3/B, Bratislava 841 04 Tel. : +421 238 105 223 Email: info@obermeyer.sk	
PROJEKTANT / DESIGNER		VYPRACOVAL / DRAWN BY ING. ONDREJ KMOŠKO	Kontroloval / CHECKER MARCEL LAURINSKY
ZODP. PROJEKTANT / RESPONSIBLE PETER PAVELKA		SCHVÁLIL / APPROVER	

NÁZOV ZAKÁŽKY / PROJECT NAME PROJEKT CDS KRIŽOVATKY BYTOVÝ DOM TERCHOVSKÁ A DOTKNUTÉ ÚZEMIE			
STUPEŇ PD / PROJECT STAGE DSP v podrobnosti DRS	MIERKA / SCALE	DÁTUM VYDANIA / DATE OF ISSUE 03.2023	POČET A4 / NUMBER OF A4 6x A4
NÁZOV OBJEKTU SO/IO / OBJECT NAME 102 - CESTNÁ SVETELNÁ SIGNALIZÁCIA			
NÁZOV PROFESNÉHO DIELU / PROFESSION PART 000			
NÁZOV DOKUMENTU / DOCUMENT NAME			

VÝSTROJ STOŽIAROV

NÁZOV SÓBORU / FILE NAME 2110109_ DSP _ _D_ 102 _ 000 _ _ 0010 _ 00		KÓPIE / COPY	
ČÍSLO PROJEKTU PROJECT NUMBER	STUPEŇ PD PROJECT STAGE	OBCHODNÝ SÓBOR BUSINESS PART	ČASŤ PART
SO / IO OBJECT NAME	PROFESNÝ DIEL PROF. PART	DILATÁCIA DILATATION	ČÍSLO DOKUMENTU DOCUMENT NUMBER
REVÍZIA REVISION			