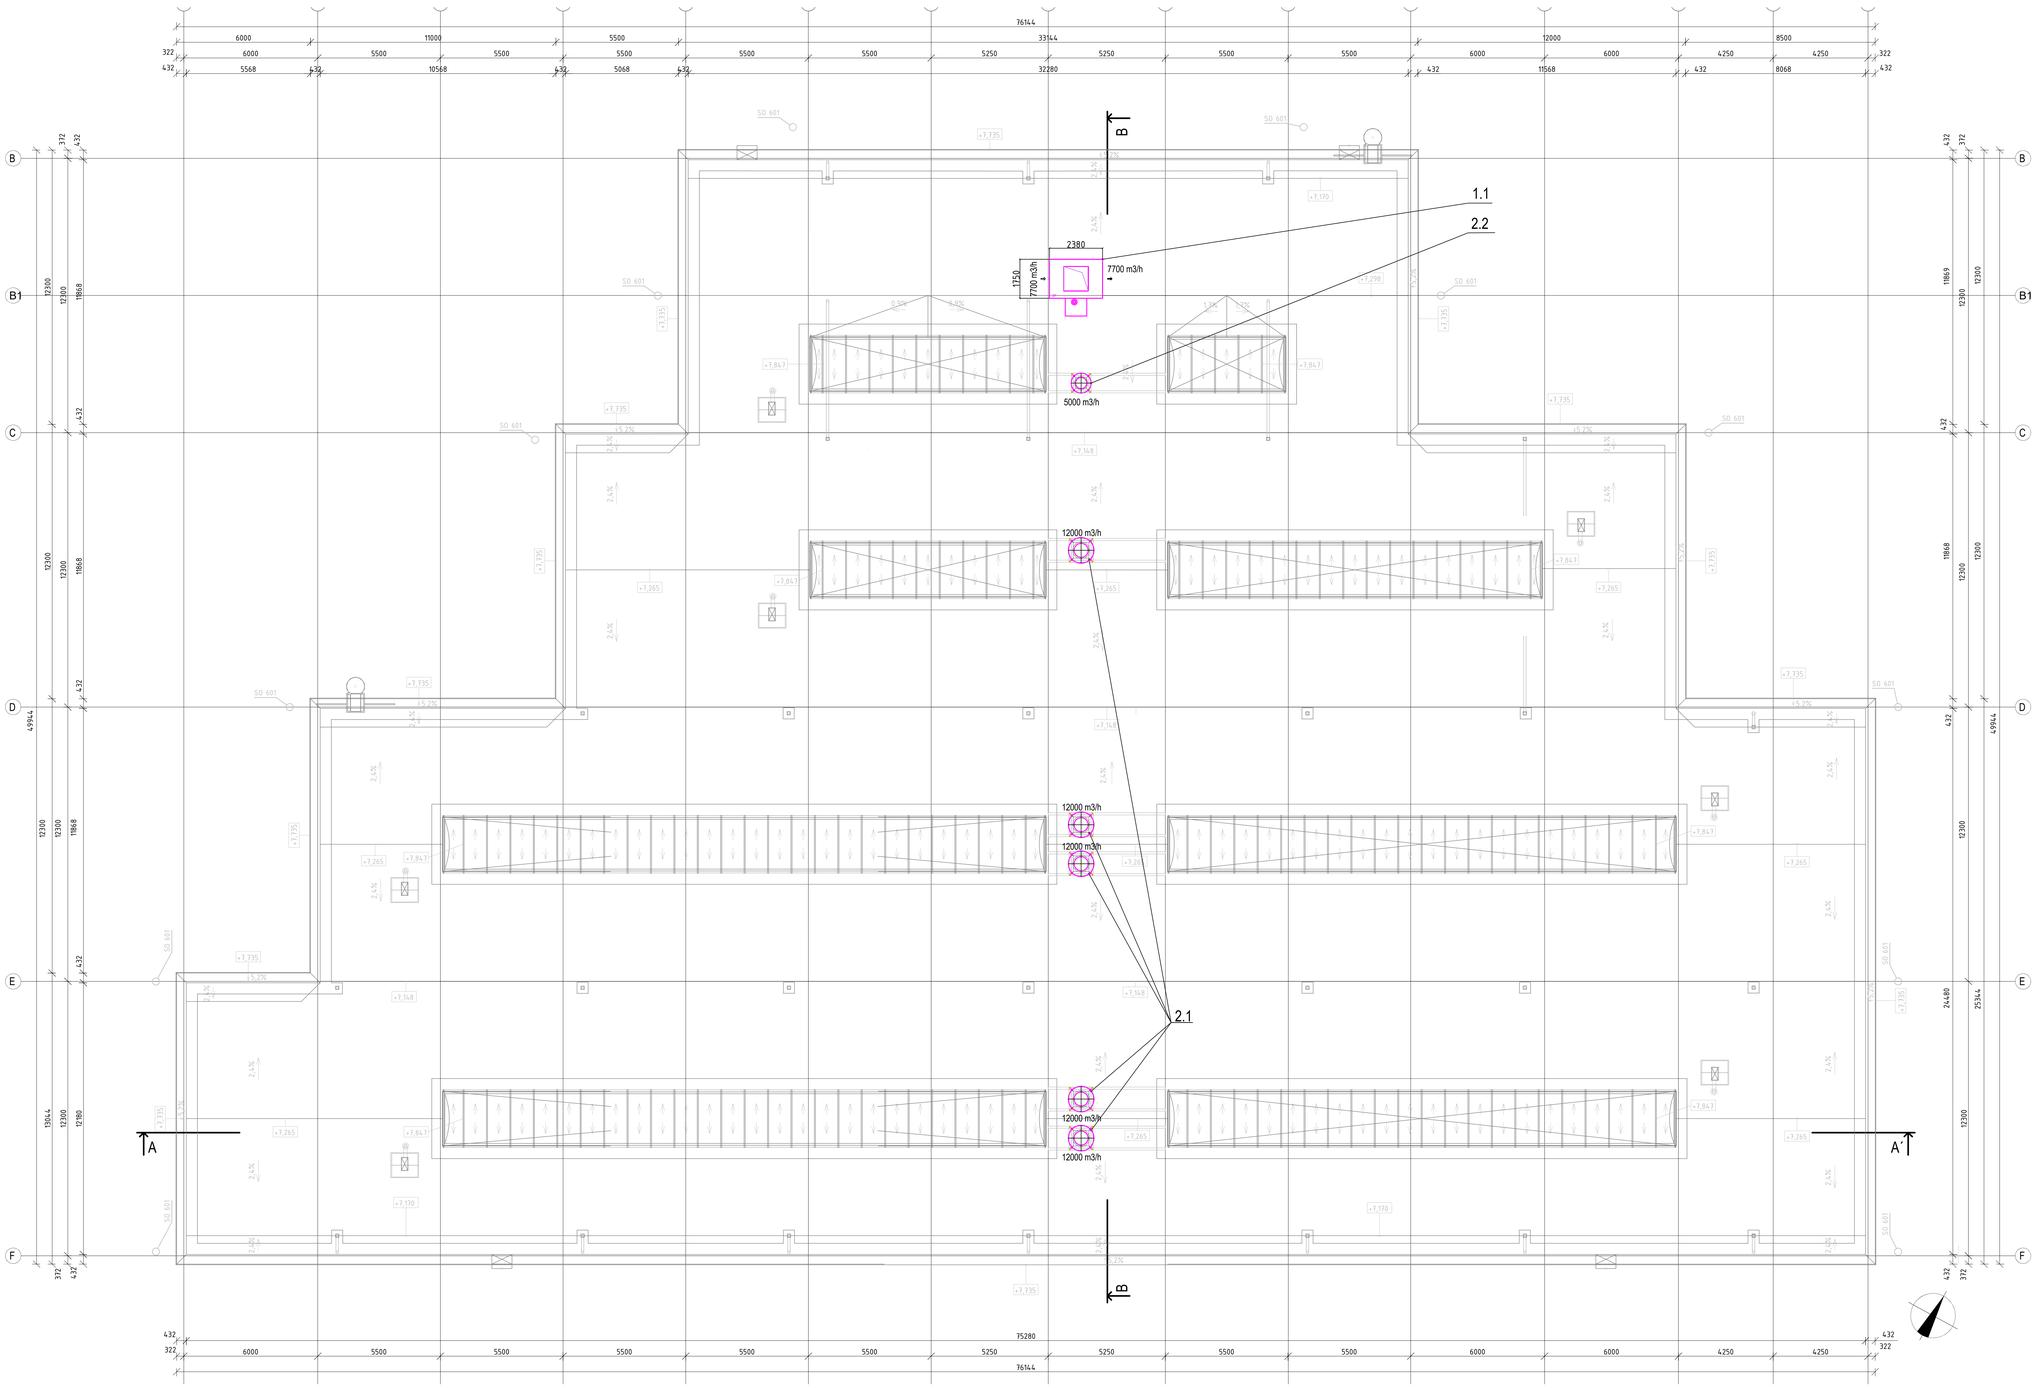

LEGENDA VZDUCHOTECHNIKY:

- PRÍVOD VZDUCHU
- ODVOD VZDUCHU
- VZT ZARIADENIA
- KLIMATIZAČNÉ JEDNOTKY
- CHLADIVOVÉ Cu POTRUBIE

P: 200 m3/h - OBJEMOVÝ PRIETOK PRIVÁDZANÉHO VZDUCHU
O: 200 m3/h - OBJEMOVÝ PRIETOK ODVÁDZANÉHO VZDUCHU
I = 2,0 x/h - INTENZITA VÝMENY VZDUCHU V PRIESTORE ZA HODINU
HH 500 PS - HORNÁ HRANA JE 500 mm POD STROPOM
SH 200 NP - SPODNÁ HRANA JE 200 mm NAD PODLAHOU
Qch - MENOVITÝ CHLADIACI VÝKON VNÚTORNEJ JEDNOTKY
SHR - SPODNÁ HRANA ROVNÁ
⇒ - PRÍVOD VZDUCHU
➡ - ODVOD VZDUCHU

- POŽIARNA KLAPKA
- SPÄTNÁ KLAPKA
- REGULAČNÁ KLAPKA RUČNÁ
- PROTIDAŽĎOVÁ ŽALÚZIA
- VENTILÁTOR
- IZOLOVANÁ OHYBNÁ HADICA
- NEIZOLOVANÁ OHYBNÁ HADICA
- TLMIČ HLUKU KULISOVÝ
- TLMIČ HLUKU KRUHOVÝ
- DVEROVÁ MRIEŽKA OBOJSTRANNÁ
- VÝUSTKA
- TANIEROVÝ VENTIL, ANEMOSTAT

ČÍSLO	TEXT ZMENY - ODÔVODNENIE	DÁTUM	PODPIS
A			
B			
C			

NÁZOV STAVBY

MODERNIZÁCIA ÚDRŽBOVEJ ZÁKLADNE TROLEJBUSOV A VÝSTAVBA MENIARNE

EURÓPSKA ÚNIA
Kohézny fond
OP Integrovaná infraštruktúra 2014 – 2020

MINISTERSTVO DOPRAVY SLOVENSKEJ REPUBLIKY

OBJEDNÁVATEĽ: DOPRAVNÝ PODNIK MESTA PREŠOV, a.s.
BARDEJOVSKÁ 7, 080 06 ĽUBOTICE

ZHOTOVITEĽ: ZDRUŽENIE MÚZ PREŠOV

VEDÚCI ČLEN ZDRUŽENIA		ČLEN ZDRUŽENIA	
DOPRAVOPROJEKT, a.s.		ISPO spol. s r.o., inžinierske stavby	
KOMINÁRSKA 141/2,4, 832 03 BRATISLAVA		SLOVENSKÁ 86, 080 01 PREŠOV	
ZODPOVEDNÁ OSOBA	Ing. MICHAL BOCIRA	ZODPOVEDNÁ OSOBA	Ing. JOZEF ANTOL
HLAVNÝ INŽINIER PROJEKTU	Ing. arch. ZUZANA MACHÁČOVÁ		
ČÍSLO ZÁKAZKY	8634-00		

PROJEKTANT/SPRACOVATEĽ ČASTI	KRUPA PROJEKT, s.r.o., Lúčová 370/4, 9901 STARÁ ĽUBOVŇA		
	ZODPOVEDNÝ PROJEKTANT	ING. PETER KRÚPA	PODPIS
	VYPRACOVAL	ING. PETER KRÚPA	PODPIS
	KONTROLOVAL	ING. GABRIELA PEKÁROVÁ	PODPIS
	IDENTIF. ČÍSLO PRÍLOHY	MUZTPO-DRS-C-D000-62000-503-X	

ČASŤ DOKUMENTÁCIE: **D VÝKRESY A PÍSOMNOSTI OBJEKTOV**

OBJEKT: **402 GARÁŽE TROLEJBUSOV**

ČASŤ OBJEKTU: **500 VZDUCHOTECHNICKÉ ZARIADENIA**

NÁZOV PRÍLOHY: **PÔDORYS STRECHY**

KRAJ	PREŠOVSKÝ
OKRES	PREŠOV
KATASTER	ĽUBOTICE
SÚRADNICOVÝ SYSTÉM	S-JTSK v real. JTSK
VÝŠKOVÝ SYSTÉM	Bpv
DÁTUM	06/2023
FORMÁT	18x44
MIERKA	1:100
STUPEŇ	DRS/DVZ
ČÍSLO ZÁKAZKY	8634-00
ČÍSLO SÚPRAVY	
ČÍSLO PRÍLOHY	503