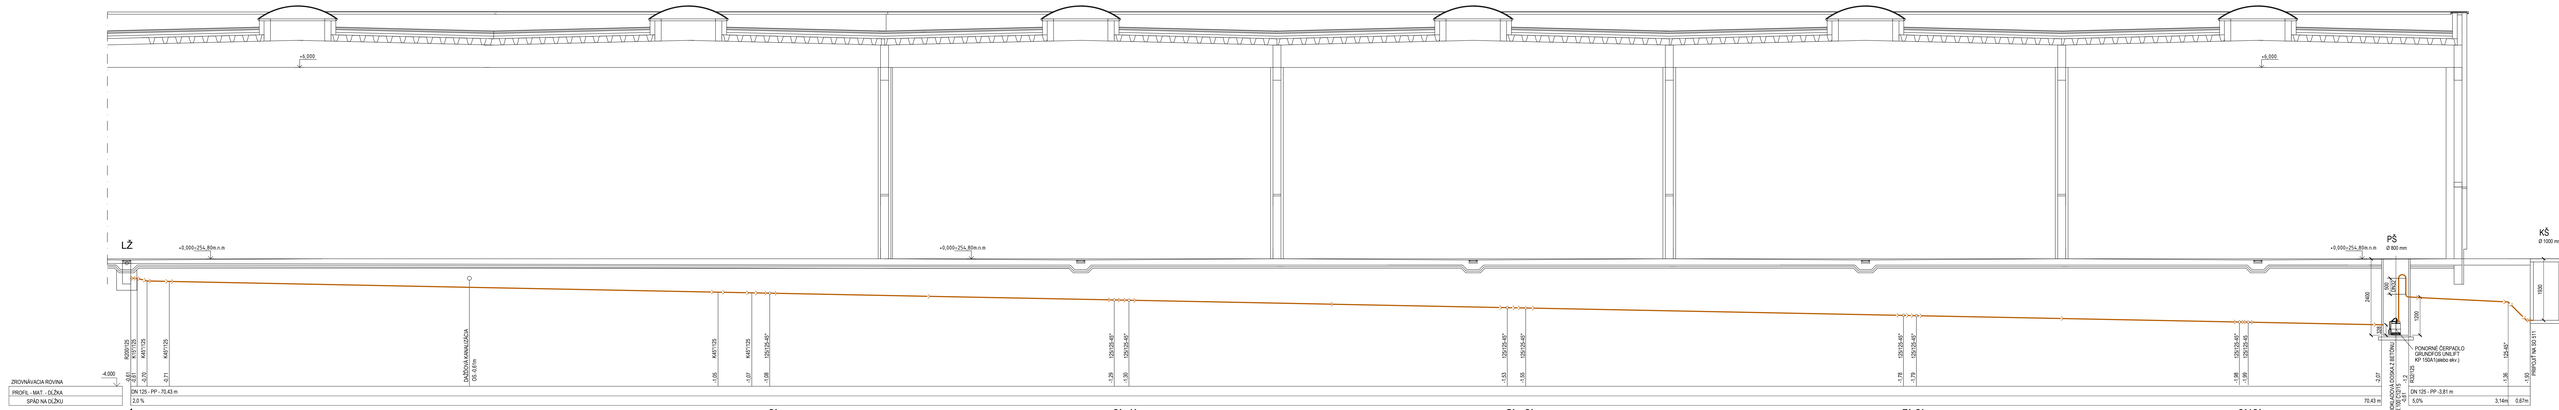

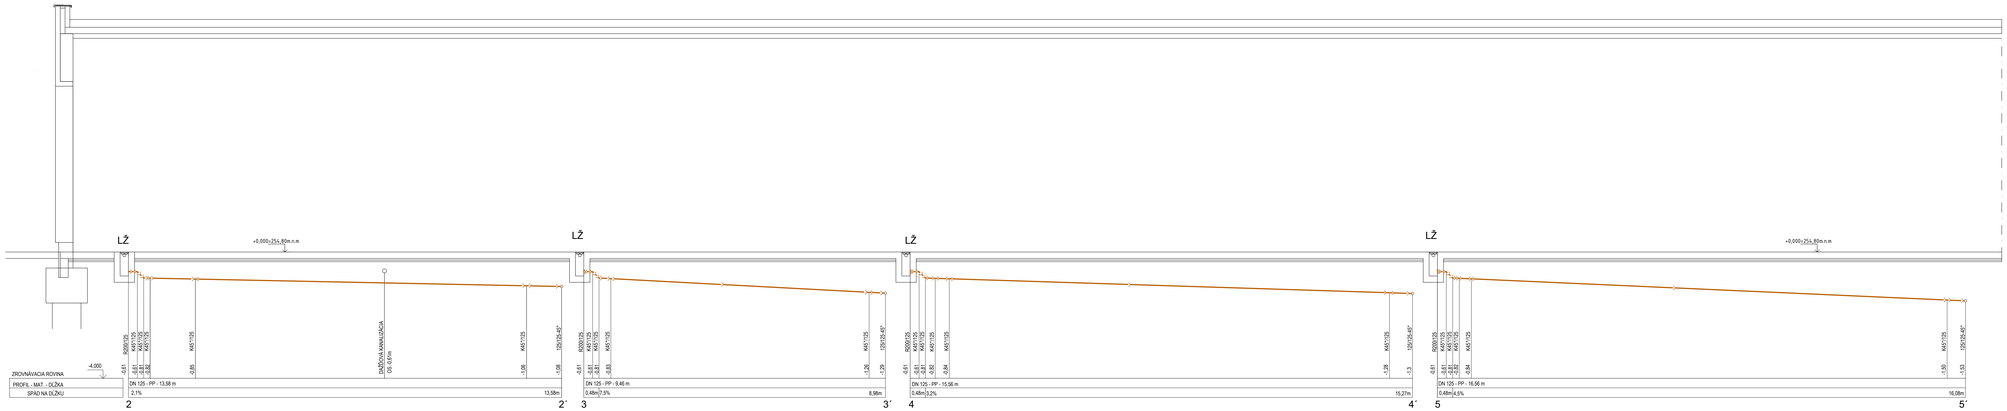

TÝKA	TEXT ZMENY - ODÔVODNENIE	DÁTUM	PODPIS
0			
1			
2			

NÁZOV STAVBY

MODERNIZÁCIA ÚDRŽBOVEJ ZÁKLADNE TROLEJBUSOV A VÝSTAVBA MENIARNE

EURÓPSKA ÚNIA
Kohézny fond
OP Integrovaná infraštruktúra 2014 – 2020

MINISTERSTVO DOPRAVY SLOVENSKEJ REPUBLIKY

OBJEDNÁVATEĽ: DOPRAVNÝ PODNIK MESTA PREŠOV, a.s.
BARDEJOVSKÁ 7, 080 16 LIBOTICE

ZHOTOVITEĽ: ZDRUŽENIE MÚZ PREŠOV

VEDÚCI ČLEN ZDRUŽENIA: DOPRAVOPROJEKT, a.s. KOMÁRŇANSKÁ 14/A, 832 03 BRATISLAVA
ČLEN ZDRUŽENIA: ISPO spol. s r.o., inžinierske stavby SLOVINSKÁ 86, 080 01 PREŠOV

ZODPOVEDNÁ OSOBA -	Ing. MICHAL BOCSKAI	ZODPOVEDNÁ OSOBA -	Ing. JOZEF ANTOL
HLAVNÝ RIEŠITEĽ PROJEKTU:	Ing. arch. ZUZANA MAGNÁŠOVÁ		
ČÍSLO ZMLUVY:	46/16-MI		

PROJEKT VYPRACOVAL(A/I/O) ČAST:

DOPRAVOPROJEKT, a.s. KOMÁRŇANSKÁ 14/A, 832 03 BRATISLAVA			
ZODPOVEDNÝ PROJEKTANT:	Ing. Peter Moravčík	PODPIS:	
VYPRACOVAL:	Ing. Anna Dobrovská	PODPIS:	
KONTROLOVAL:	Roman Zázrivá	PODPIS:	
IČO/DIČ ČLENA ZDRUŽENIA:	46227610/2020412861		

ČASŤ DOKUMENTÁCIE: **D VÝKRESY A PISOMNOSTI OBJEKTOV**

OBJEKT: **403 GARÁŽE PARCIÁLNYCH TROLEJBUSOV**

ČASŤ OBJEKTU: **300 ZDRAVOTECHNICKÉ INŠTALÁCIE**

NÁZOV PRÍLOHY: **SCHÉMA SPLAŠKOVEJ KANALIZÁCIE Č.1**

MIERKA:	PRIEČINAVÝ
ROZMER:	PREŠOV
KATASTER:	LIBOTICE
SÚRADNICOVÝ SYSTÉM:	S-JTSK v mat. JTSK
VÝŠKOVÝ SYSTÉM:	BPV
DÁTUM:	06/2023
FORMÁT:	NÁVRH
PREDPA:	100
STUPEŇ:	DPS/DVZ
ČÍSLO ZMLUVY:	46/16-MI
ČÍSLO SÚPISKY:	ČÍSLO PRÍLOHY: **306**