


SKRIŇA ARIA64

600x400x230 mm

IP65

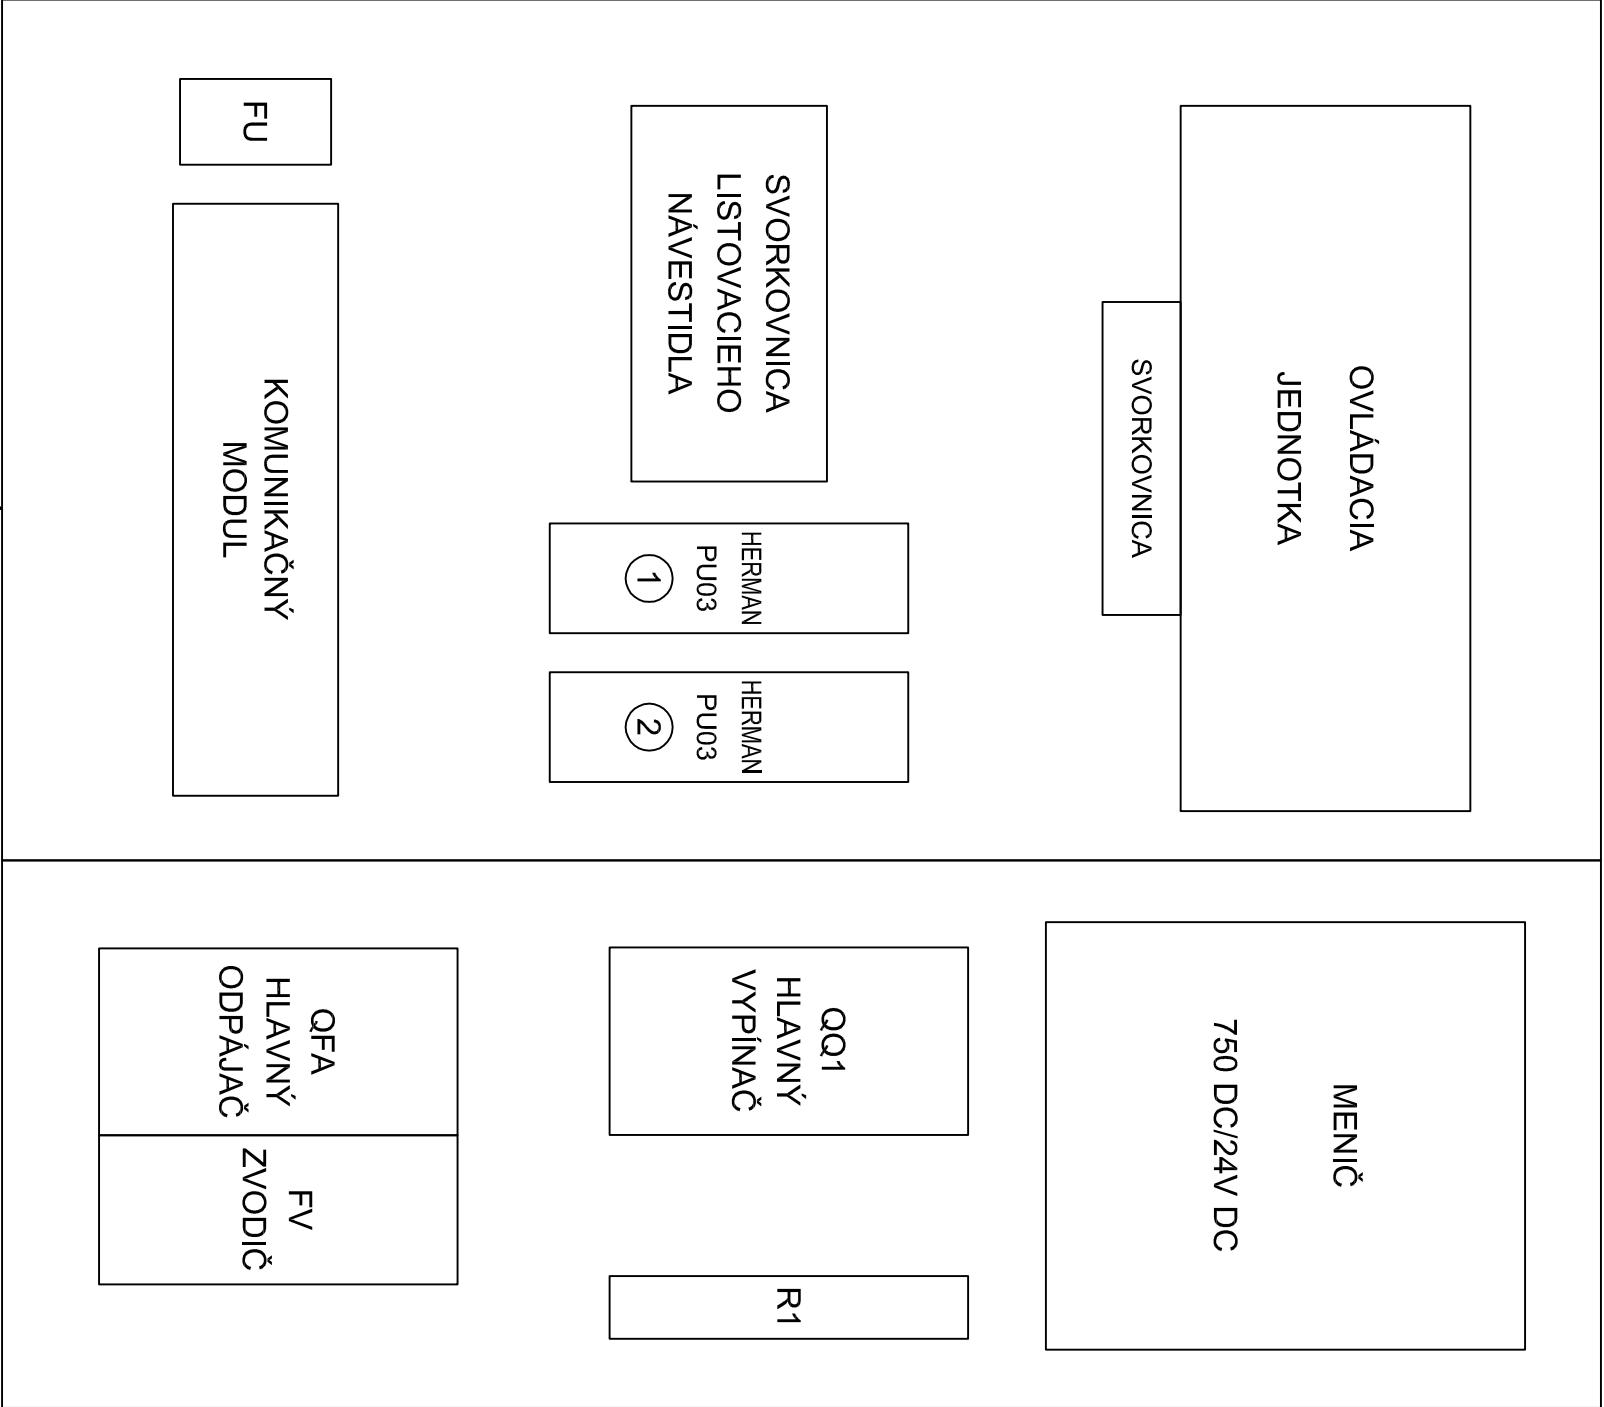

⇄

STAVACIE POVELY Z A DO SKRINE SDD

ČÍSLO	TEXT ZMENY - ODÔVODNENIE	DÁTUM	PODPIS
A			
B			
C			

NÁZOV STAVBY

MODERNIZÁCIA ÚDRŽBOVEJ ZÁKLADNE TROLEJBUSOV A VÝSTAVBA MENIARNE

EURÓPSKA ÚNIA

Kohézny fond

Op Integrovaná infraštruktúra 2014 – 2020

MINISTERSTVO
DOPRAVY

SLOVENSKEJ REPUBLIKY

OBJEDNÁVATEĽ

PREŠOV

DP

DOPRAVNÝ PODNIK MESTA PREŠOV, a.s.

BARDEJOVSKÁ 7, 080 06 LUBOTICE

ZHOTOVITEĽ

DOPRAVOPROJEKT

spol. s r.o.

VEDÚCI ČLEN ZDRUŽENIA

DOPRAVOPROJEKT, a.s.

KOMINÁRSKA 14/1/2.4, 832 03 BRATISLAVA

ČLEN ZDRUŽENIA

ISPO spol. s r.o., inžinierske stavby

SLOVENSKÁ 86, 080 01 PREŠOV

ZODPOVEDNÁ OSOBA

Ing. MICHAL BOČORA

ZODPOVEDNÁ OSOBA

Ing. JOZEF ANTOĽ

HLAVNÝ INŽINIER PROJEKTU

Ing. arch. ZUZANA MACHÁČOVÁ

ČÍSLO ZÁKAZKY

8674-00

PROJEKTANT/SPRACOVATEĽ ČASŤI			
PRIVEL, spol. s r.o., PALKOVČOVA 4, 040 01 KOŠICE	PODPIS		
ZODPOVEDNÝ PROJEKTANT	Ing. PETER JACKO	PODPIS	
VYPRACOVAL	Ing. JÁN ČERVINKA	PODPIS	
KONTROLOVAL	Ing. PETER JACKO	PODPIS	
IDENTIF. ČÍSLO PRÍLOHY	MUZTPO-DRS-C-0000-60200-008-X		

ČASŤ DOKUMENTÁCIE	D VÝKRESY A PÍSMONOSTI OBJEKTOV		
OBJEKT	KRAJ	PREŠOVSKÝ	
	OKRES	PREŠOV	
	KATASTER	LUBOTICE	
	SÚRADNICOVÝ SYSTÉM	S-JTSK v real. JTSK	
	VÝŠKOVÝ SYSTÉM	Bpv	
	DÁTUM	06/2023	
	FORMÁT	2x44	
	MIERKA		
	STUPEŇ	DRS/DVZ	
	ČÍSLO ZÁKAZKY	2551/22	
	ČÍSLO SPRÁVY	ČÍSLO PRÍLOHY	

602

OVĽADANIE VÝHYBIEK A
AUTOMATICKÉ STAVANIE CESTY

NÁZOV PRÍLOHY	ROZMIESTNENIE SÚČIASTOK LSV	ČÍSLO PRÍLOHY	008
---------------	-----------------------------	---------------	-----