

ČÍSLO	TEXT ZMENY - ODŮVODNENIE	DÁTUM	PODPIS
A			
B			
C			

NÁZOV STAVBY

MODERNIZÁCIA ÚDRŽBOVEJ ZÁKLADNE TROLEJBUSOV A VÝSTAVBA MENIARNE



EURÓPSKA ÚNIA
Kohézny fond
Op Integrovaná infraštruktúra 2014 – 2020




MINISTERSTVO
DOPRAVY
SLOVENSKEJ REPUBLIKY

OBJEDNÁVATEL	DOPRAVNÝ PODNIK MESTA PREŠOV, a.s. BARDEJOVSKÁ 7, 080 06 LUBOTICE
--------------	--



ZHOTOVITEĽ	ZDRUŽENIE MÚZ PREŠOV
VEDÚCI ČLEN ZDRUŽENIA	ČLEN ZDRUŽENIA
DOPRAVOPROJEKT, a.s. KOMINÁRSKA 14/1/2.4, 832 03 BRATISLAVA	ISPO spol. s r.o., inžinierske stavby SLOVENSKÁ 86, 080 01 PREŠOV
ZODPOVEDNÁ OSOBA Ing. MICHAL BOCORA	ZODPOVEDNÁ OSOBA Ing. JOZEF ANTOĽ
HLAVNÝ INŽINIER PROJEKTU Ing. arch. ZUZANA MACHÁČOVÁ	
ČÍSLO ZÁKAZKY 8674-00	

Poznámka:
- semafor - ČERVENÁ - obsadené
- semafor - ZELENÁ - voľno
- zariadenie signalizuje obsadenosť garáže
- pri obsadení všetkých parkovacích miest sa
prepne signalizácia zo zelenej na červenú

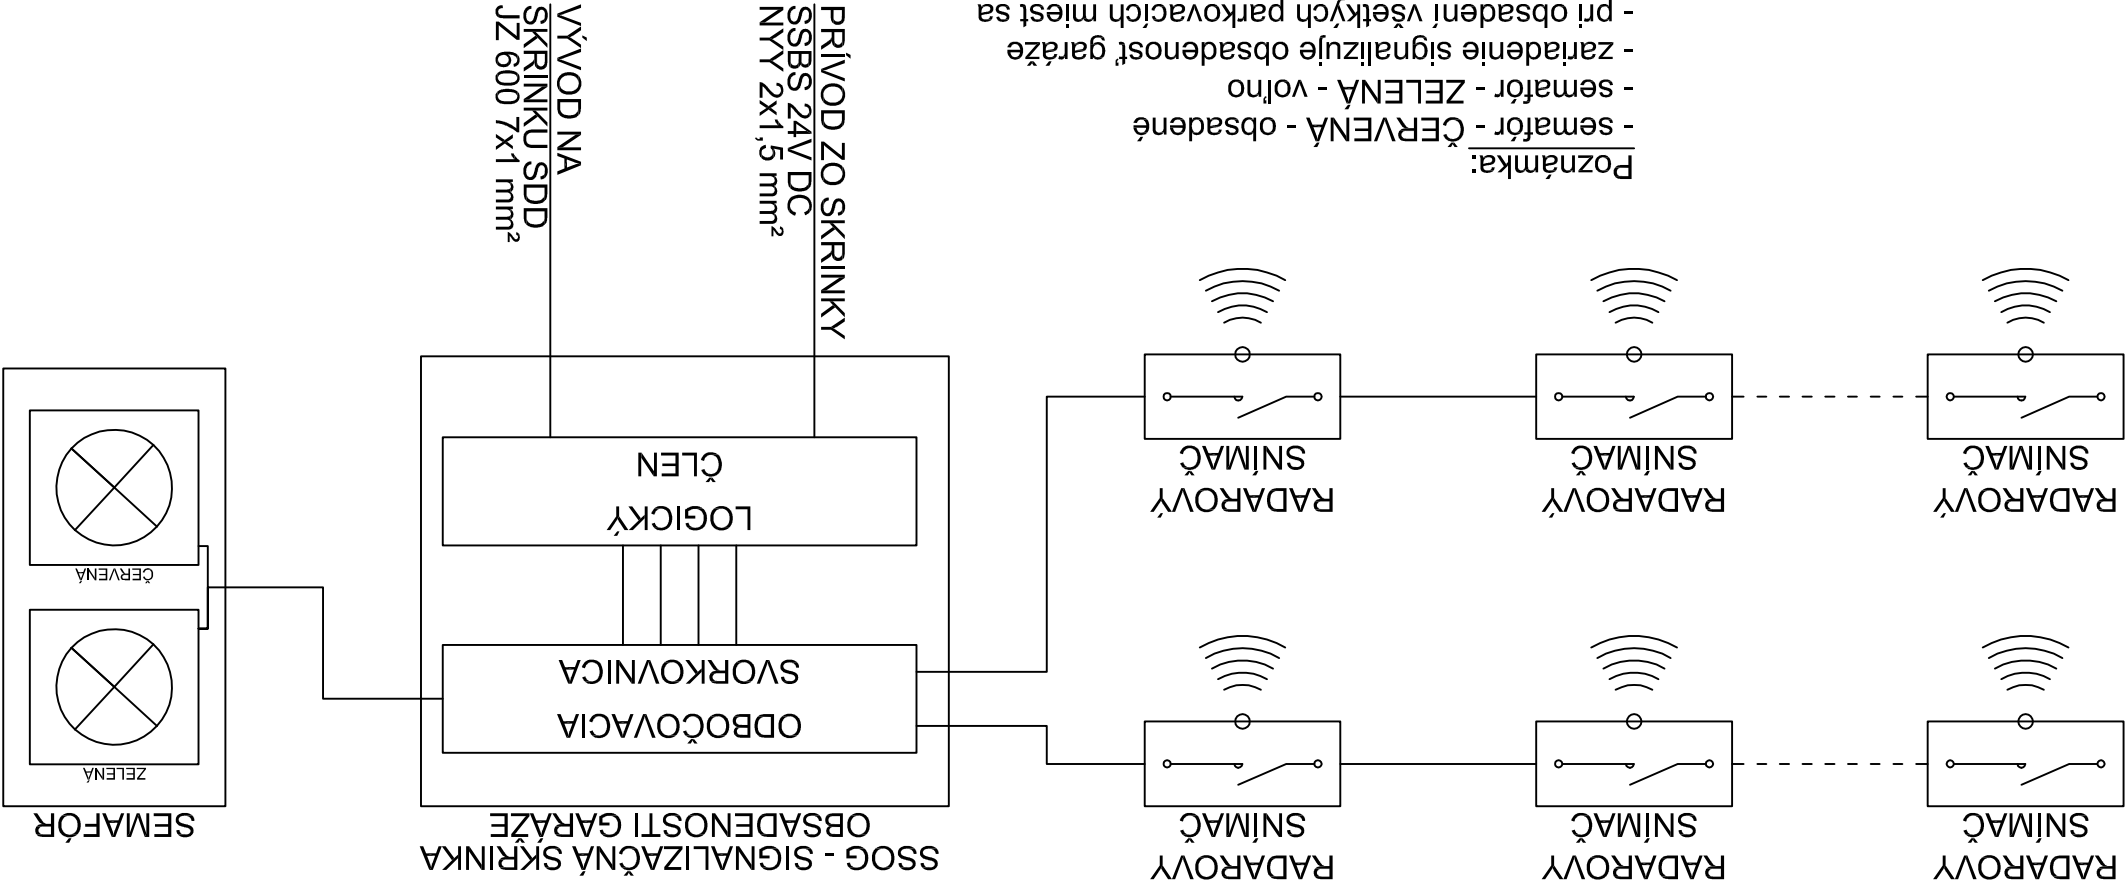

PROJEKTANT/SPRACOVATEĽ ČASTI	PRIVEL, spol. s r.o., PALKOVČOVA 4, 040 01 KOŠICE	PODPIS	
ZODPOVEDNÝ PROJEKTANT	Ing. PETER JACKO	PODPIS	
VÝPRACOVAL	Ing. JÁN ČERVINKA	PODPIS	
KONTROLOVAL	Ing. PETER JACKO	PODPIS	
IDENTIF. ČÍSLO PRÍLOHY	MUZTPO-DRS-C-0000-60200-011 -X		

ČASŤ DOKUMENTÁCIE

D VÝKRESY A PÍSMONOSTI OBJEKTOV

OBJEKT

602 OVLÁDANIE VÝHYBIEK A
AUTOMATICKÉ STAVANIE CESTY

NÁZOV PRÍLOHY	ČÍSLO SUPRAVY	ČÍSLO PRÍLOHY
SCHEMA SIGNALIZÁCIE OBSADENOSTI GARÁŽE		011