


SCHODISKO 2

PÔDORYS


1:25

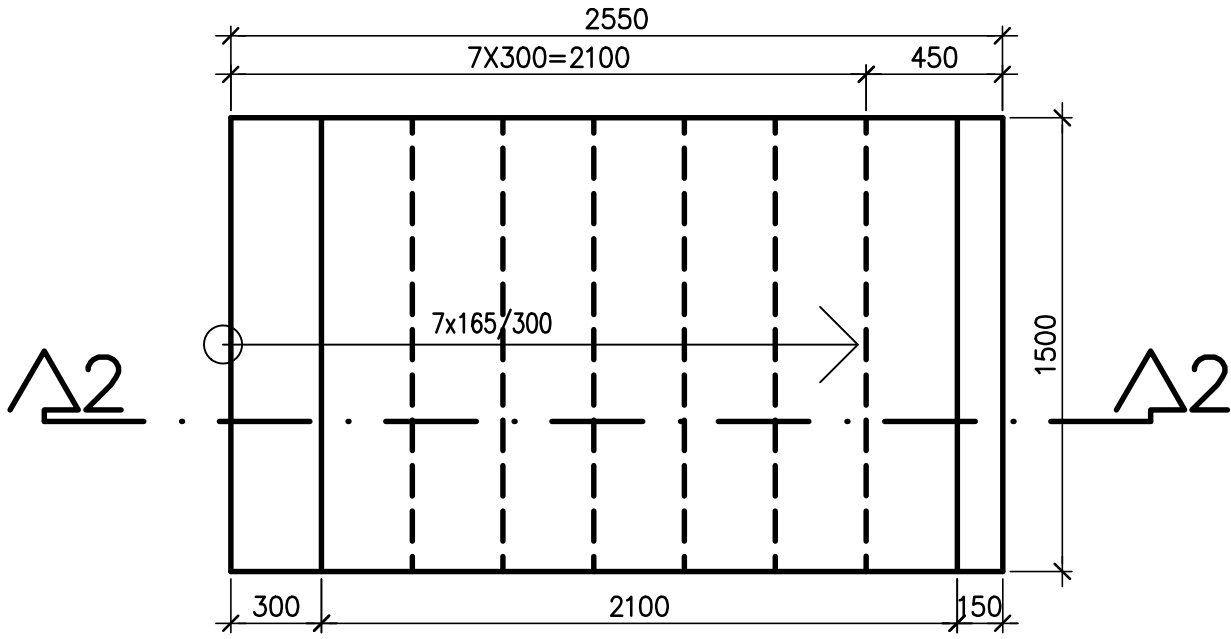

SCHODISKO 3

PÔDORYS


1:25

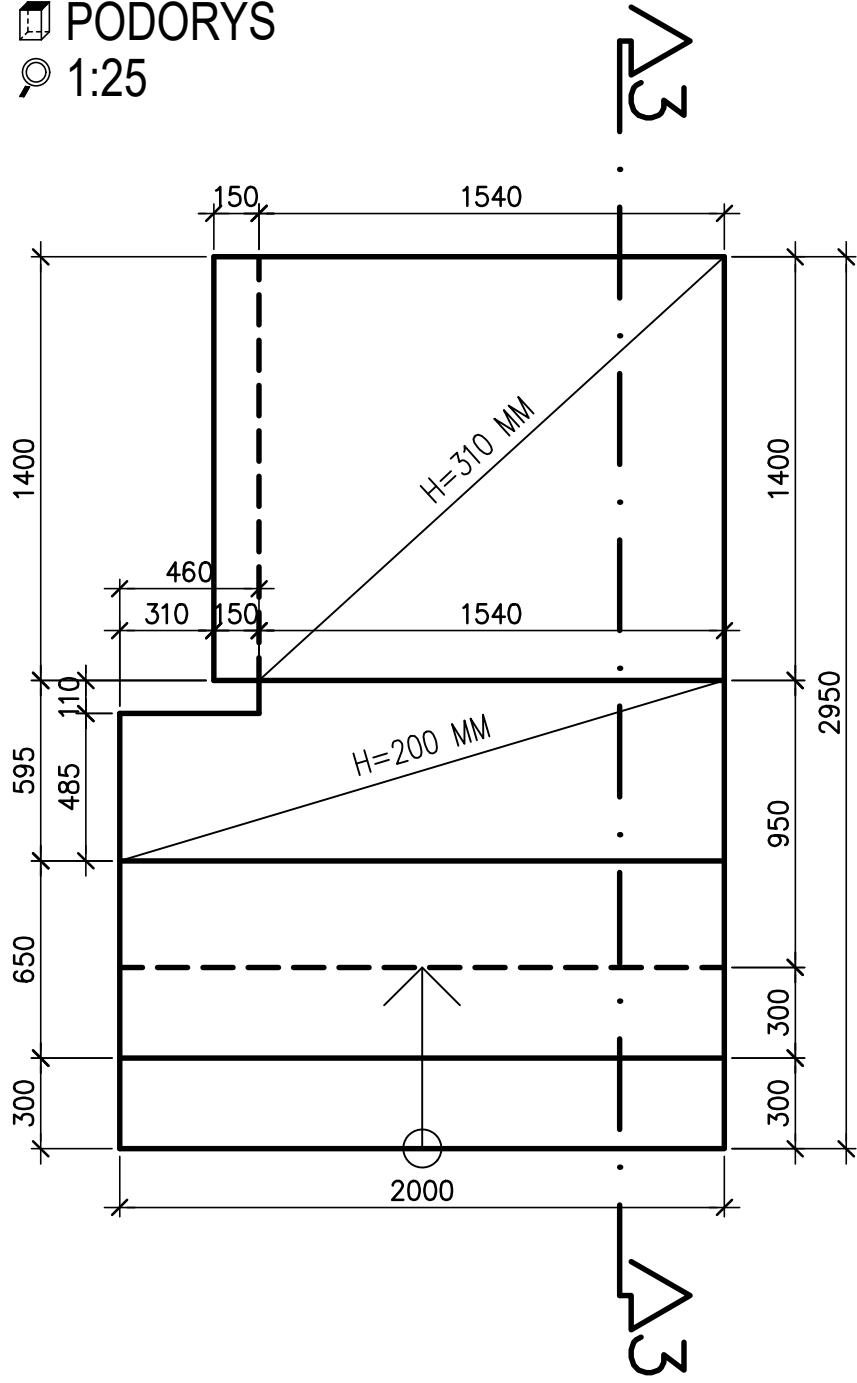

ZOSTAVA SCHODÍSK 2 A 3

PÔDORYS

1:25

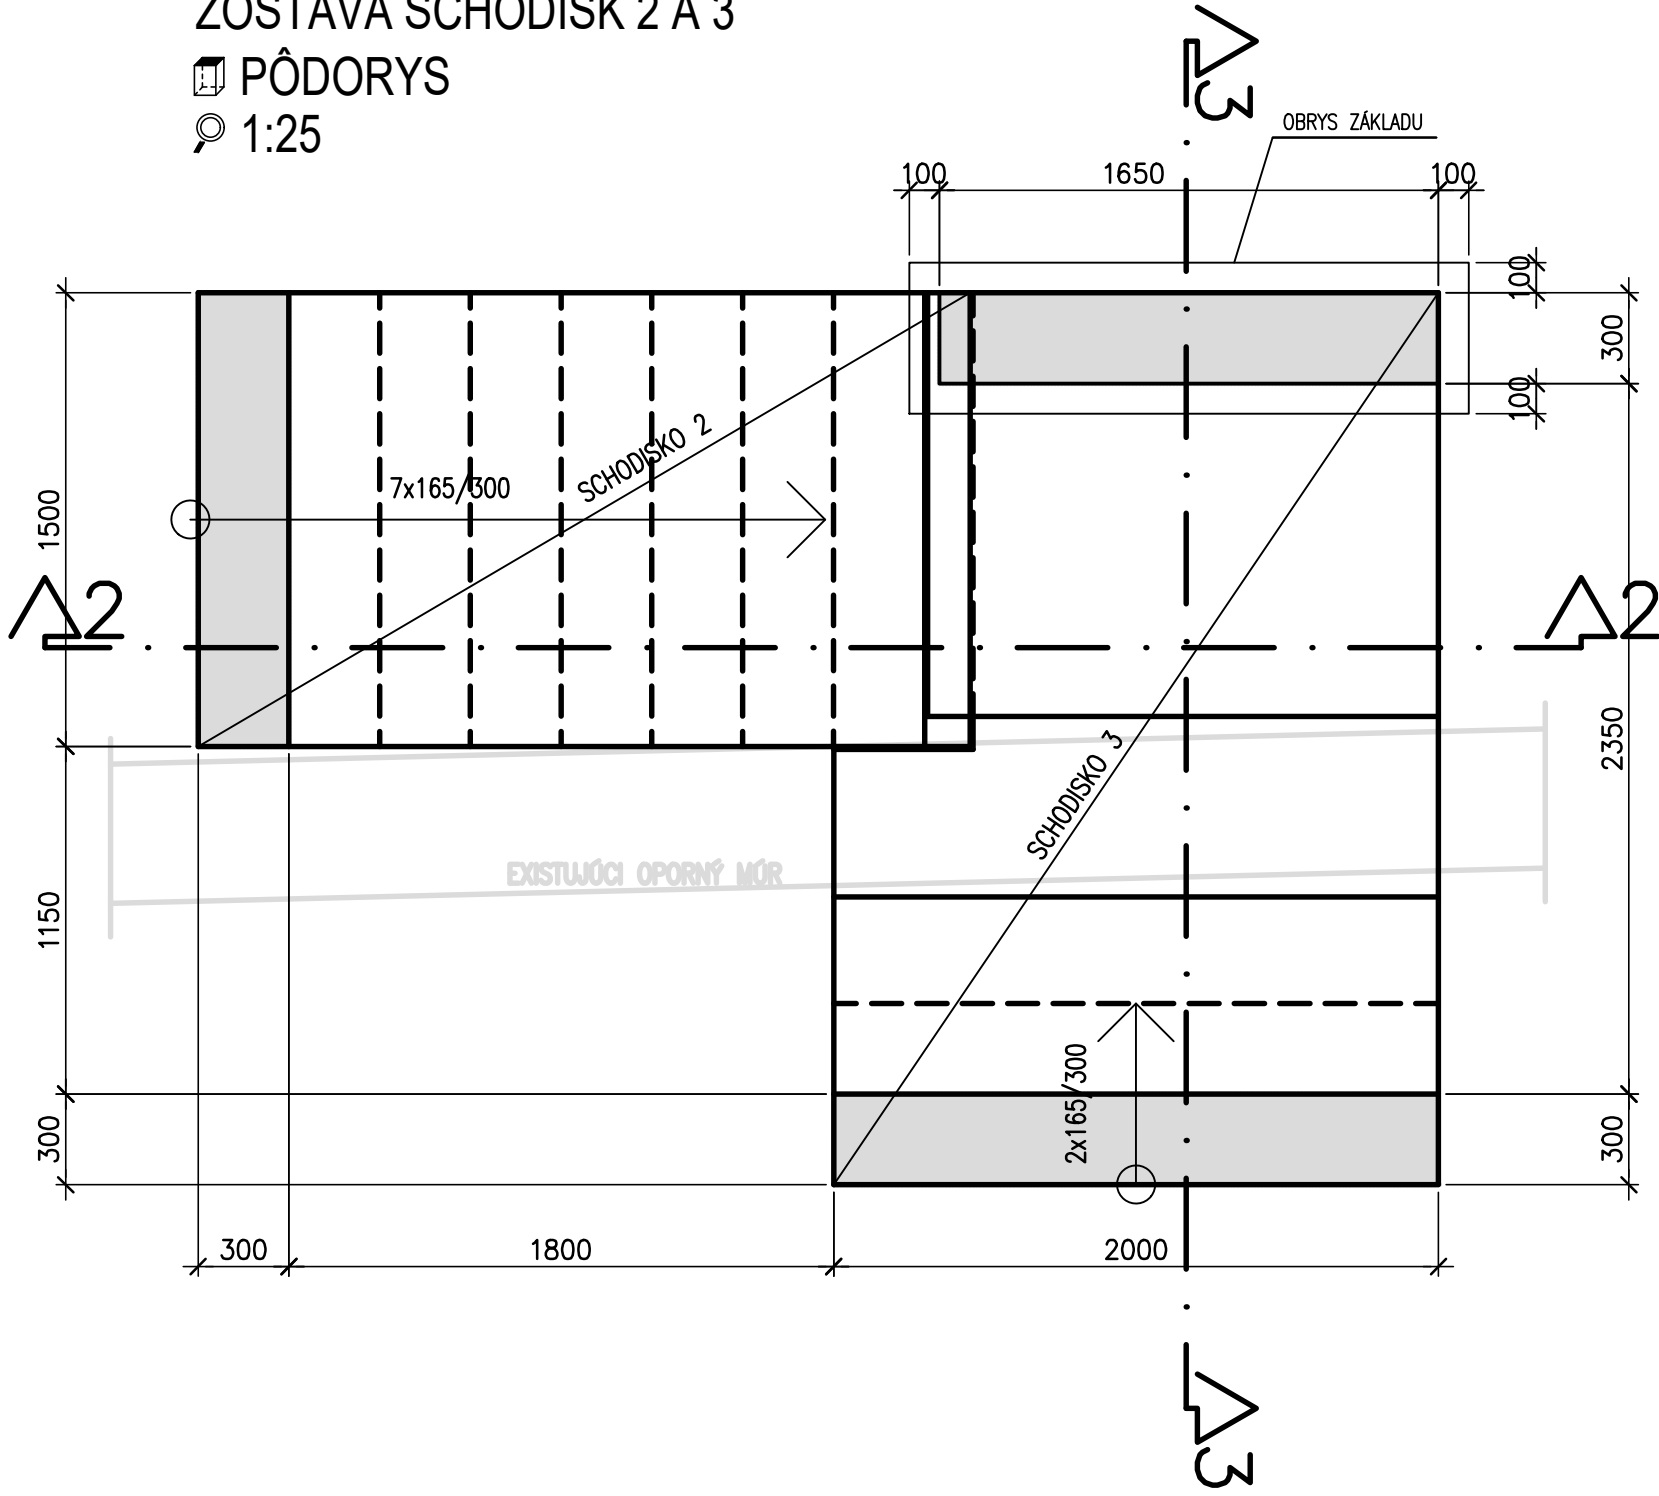


LEGENDA :

- SPODNÁ HRANA DOSKY
- HORNÁ HRANA DOSKY
- ŽELEZOBETONOVÉ STENY V PODLAŽI POD DOSKOU
- STENY Z PROSTÉHO BETÓNU POD DOSKOU
- ŽELEZOBETÓN V REZE
- PROSTÝ BETÓN V REZE

SCHODISKO 1


PÔDORYS

1:25

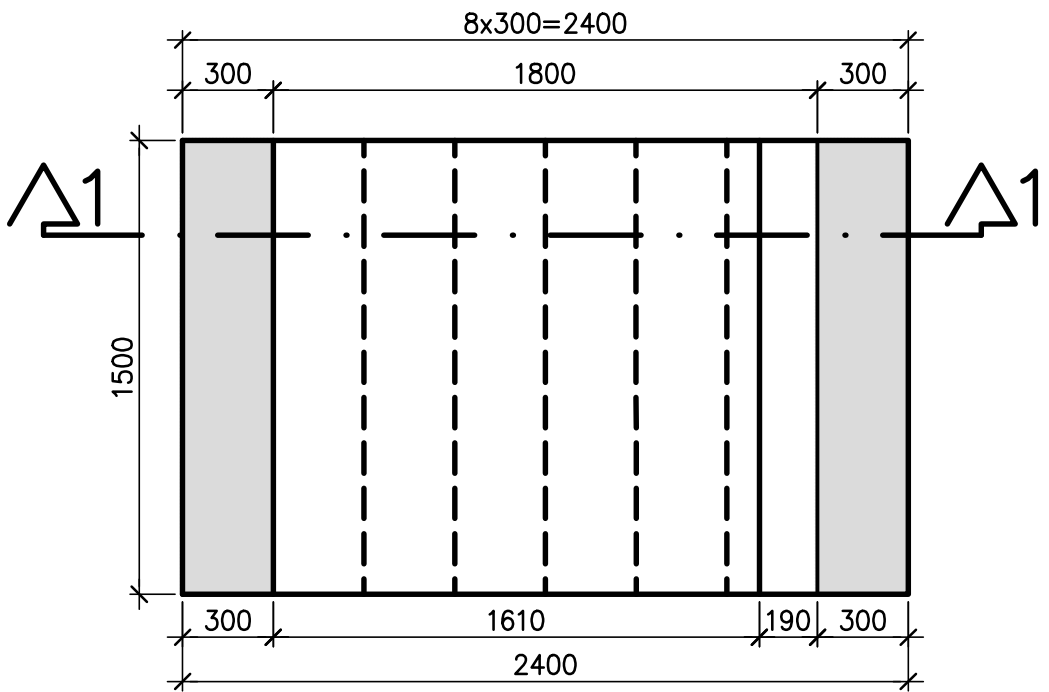


REZ 3-3

1:25

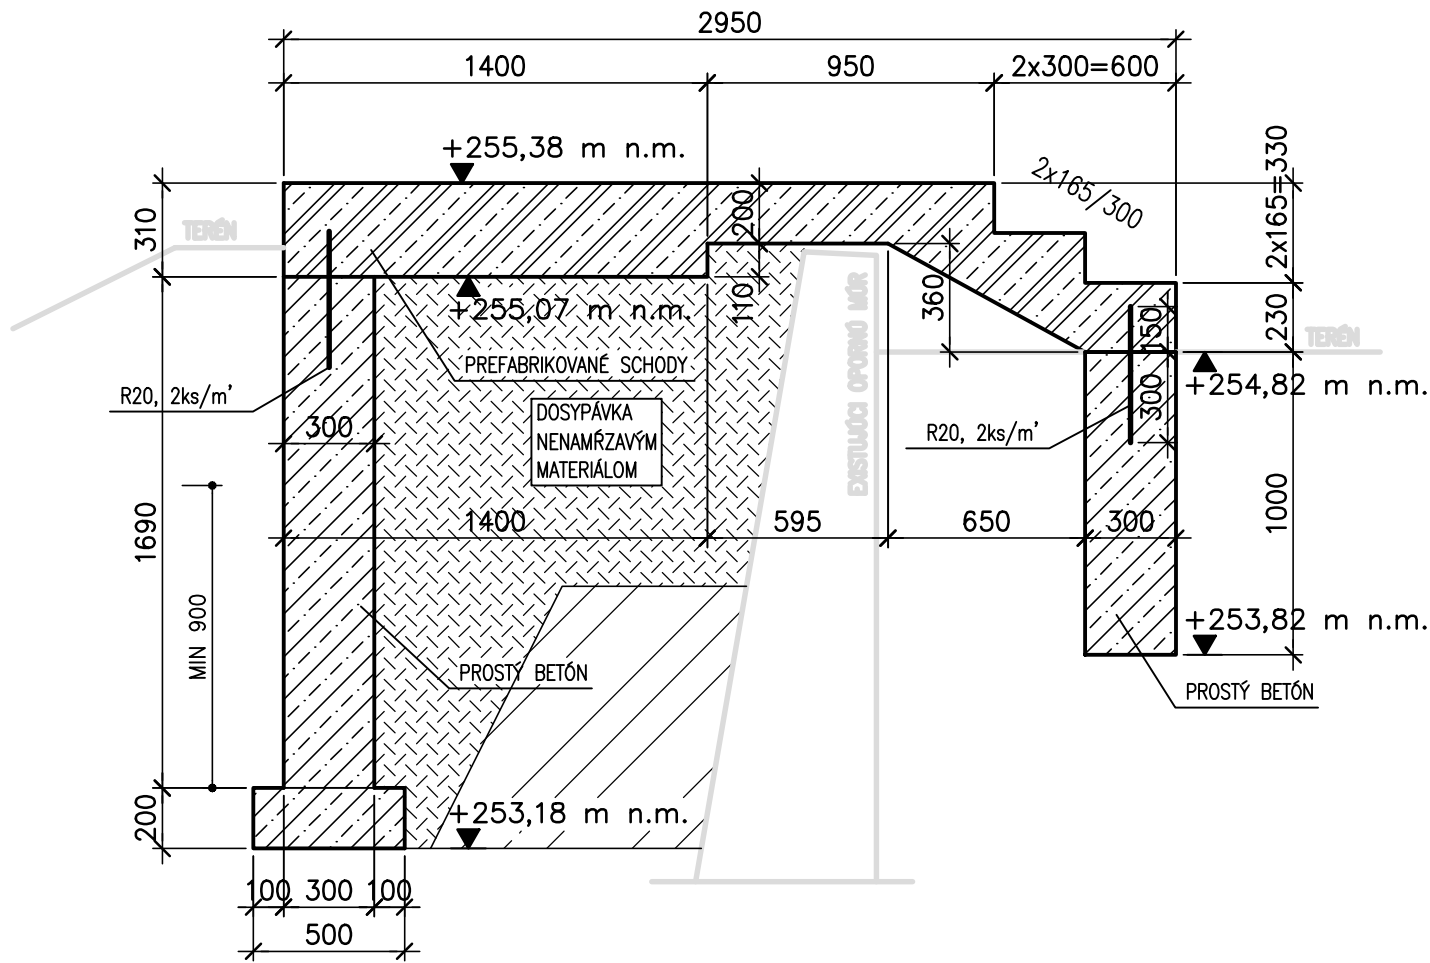


REZ 2-2

1:25

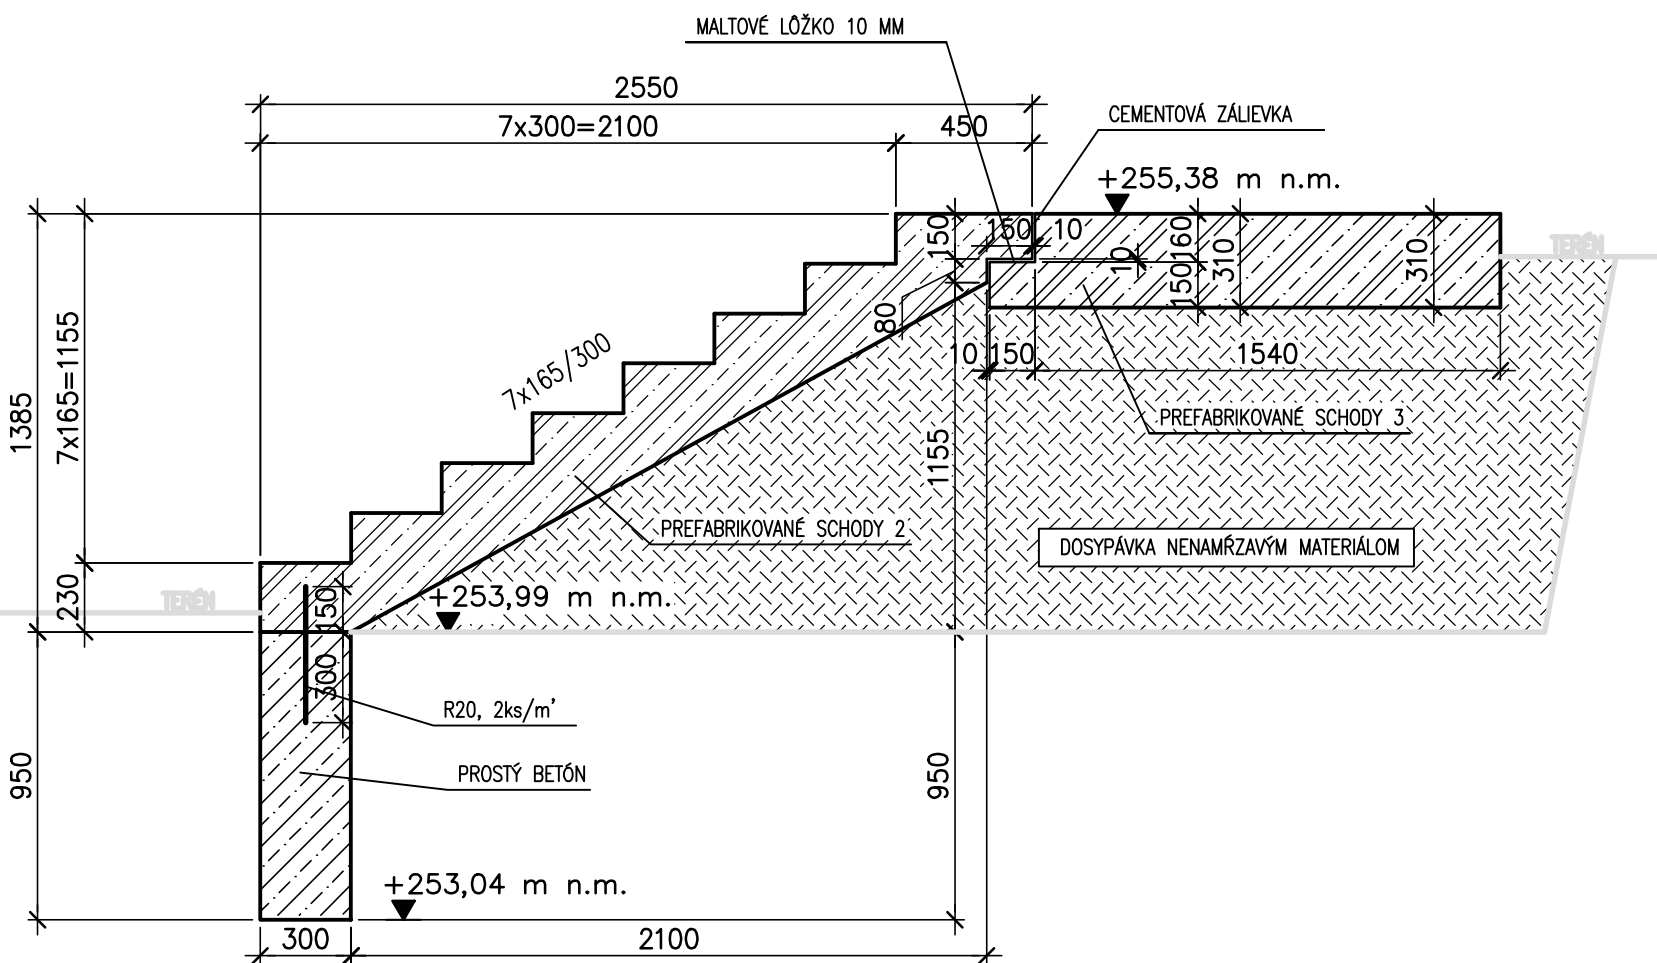

REZ 1-1

1:25

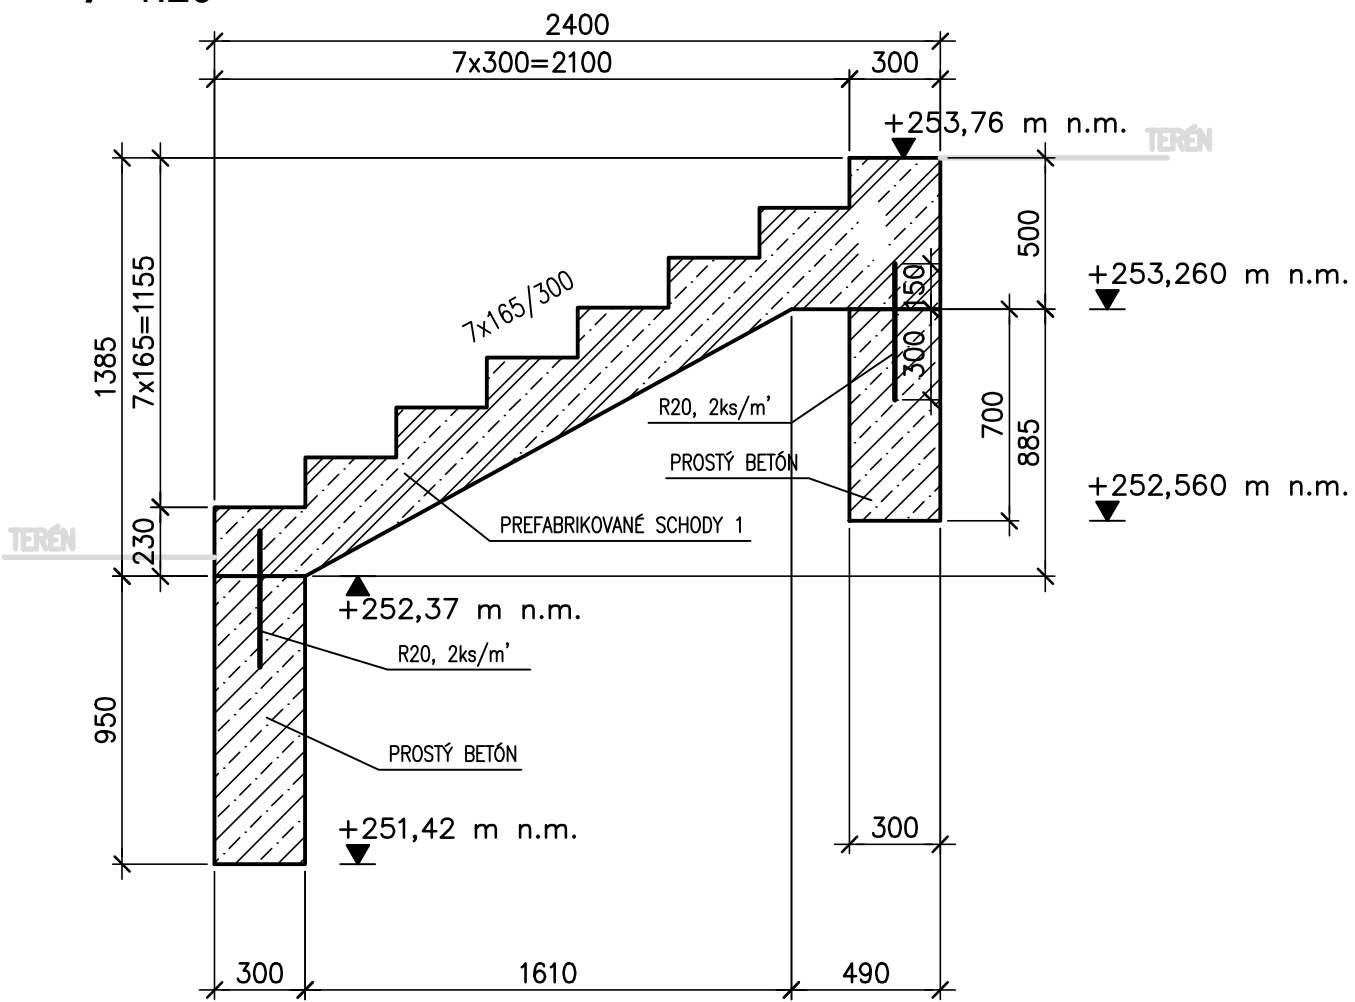

POZNÁMKY

- MATERIÁL ZÁKLADOV Z PROSTÉHO BETÓNU – STN EN 206 - C30/37–XF4(SK)-CI 1,0-Dmax=16
- MATERIÁL PREFABRIKOVANÝCH SCHODOV – BETÓN STN EN 206 - C35/45–XC4, XD3, XF4(SK)-CI 0,4-Dmax=16
- KRYTIE :  $c_{min} = 40$  mm,  $c_{nom} = 45$  mm
- HRANY STUPŇOV SCHODOV MAJÚ MAŤ ZRAZENIE 10/10 MM
- PRESNÚ POLOHU – POZRI VÝTÝČENIE
- SCHODY UKLADAŤ DO 10 MM MALTOVÉHO LÓŽKA

ČÍSLO	TEXT ZMENY – ODÔVODNENIE	DÁTUM	PODPIS
A			
B			
C			

NÁZOV STAVBY	
MODERNIZÁCIA ÚDRŽBOVEJ ZÁKLADNE TROLEJBUSOV A VÝSTAVBA MENIARNE	
 <b>EURÓPSKA ÚNIA</b> Kohézny fond OP Integrovaná infraštruktúra 2014 – 2020	
 <b>MINISTERSTVO</b> <b>DOPRAVY</b> <b>SLOVENSKEJ REPUBLIKY</b>	
OBJEDNÁVATEL	DOPRAVNÝ PODNIK MESTA PREŠOV, a.s. BARDEJOVSKÁ 7, 080 06 LUBOTICE
ZHOTOVITEĽ	ZDRUŽENIE MÚZ PREŠOV
VEDÚCI ČLEN ZDRUŽENIA	DOPRAVOPROJEKT, a.s. KOMINÁRSKA 14/2,4, 832 03 BRATISLAVA
ČLEN ZDRUŽENIA	ISPO spol. s r.o., inžinierske stavby SLOVENSKÁ 86, 080 01 PREŠOV
ZODPOVEDNÁ OSOBA	Ing. MICHAL BOČORA
ZODPOVEDNÁ OSOBA	Ing. JOZEF ANTOL
HLAVNÝ INŽINIER PROJEKTU	Ing. arch. ZUZANA MACHÁČOVÁ
ČÍSLO ZÁKAZKY	8674-00

PROJEKTANT/SPRACOVATEĽ ČASTI	DOPRAVOPROJEKT, a.s. KOMINÁRSKA 14/2,4, 832 03 BRATISLAVA
ZODPOVEDNÝ PROJEKTANT	ING. ANDREJ MARKOTÁN
VYPRACOVAL	ING. ANDREJ MARKOTÁN
KONTROLOVAL	ING. RUDOLF VOLEZT
IDENTIF. ČÍSLO PRÍLOHY	MUZTPD-DRS-C-0000-10100-015-X

ČASŤ DOKUMENTÁCIE	D VÝKRESY A PÍSMONNOSTI OBJEKTOV
OBJEKT	101 KOMUNIKÁCIE A SPEVNENÉ PLOCHY
NÁZOV PRÍLOHY	VÝKRES SCHODOV

KRAJ	PREŠOVSKÝ
OKRES	PREŠOV
KATASTER	LUBOTICE
SÚRADNICOVÝ SYSTÉM	S-JTSK v real. JTSK
VÝŠKOVÝ SYSTÉM	Bpv
DÁTUM	06/2023
FORMÁT	A4
MIERKA	1:25
STUPEŇ	DRS/DVZ
ČÍSLO ZÁKAZKY	8674-00
ČÍSLO SUPRÁVY	ČÍSLO PRÍLOHY
	015