



REZ 1-1' - BÚRACIE PRÁCE

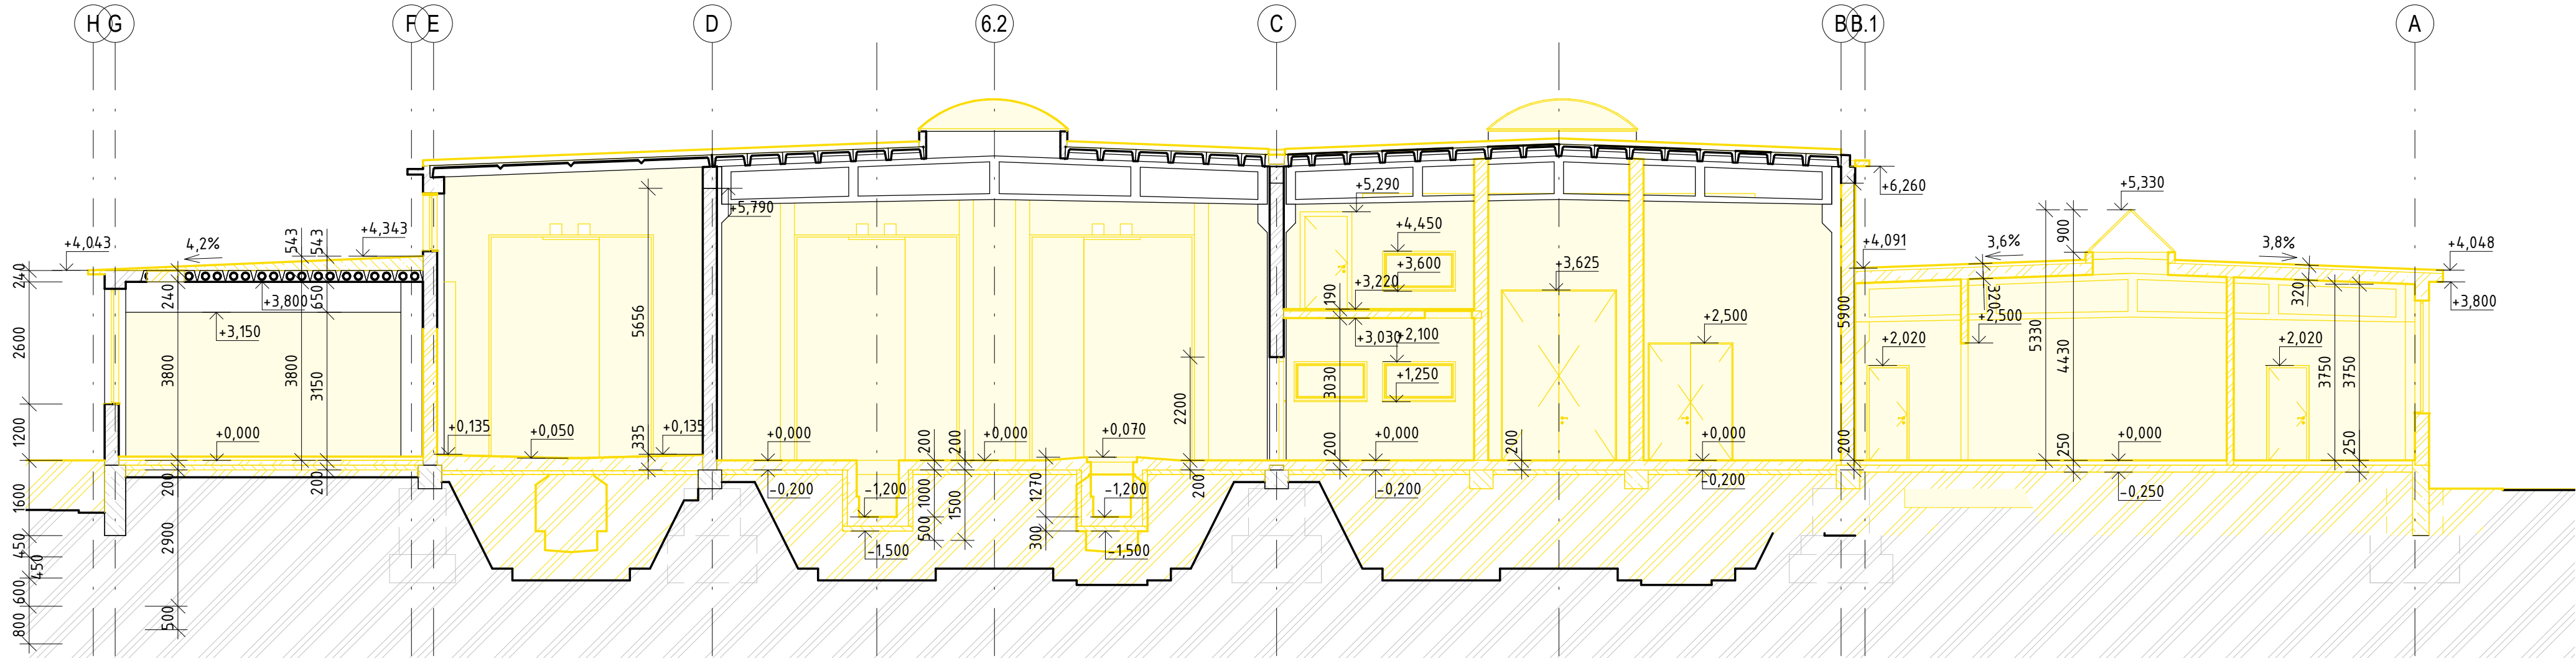

REZ 2-2' - BÚRACIE PRÁCE

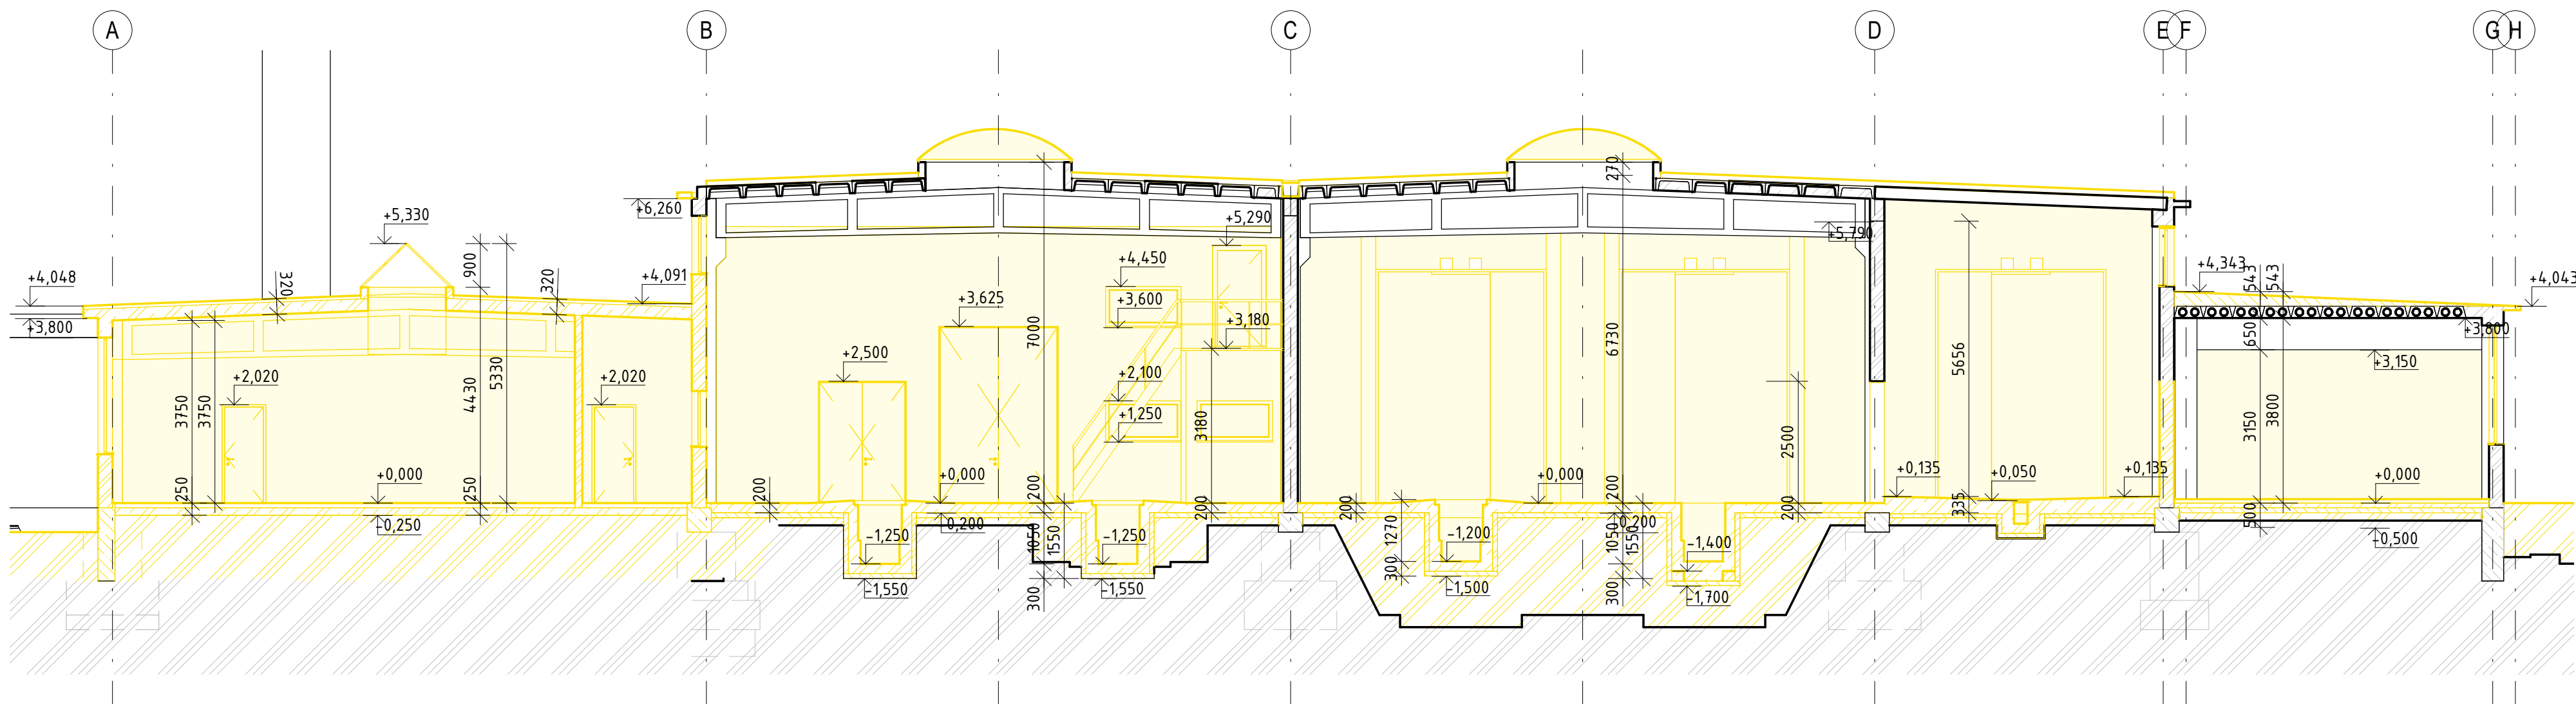

LEGENDA KONŠTRUKCIÍ:

- EXISTUJÚCE KONŠTRUKCIE
- BÚRANÉ KONŠTRUKCIE

POZNÁMKA

- OPIS KONŠTRUKCIE POZRI TECHNICKÚ SPRÁVU, BOD 4
- PROJEKTOVÁ DOKUMENTÁCIA JE VYHOTOVENÁ NA ZÁKLADE JESTVUJÚCEHO STAVU OBJEKTU A ZOHLADŇUJE REÁLNE ZAMERANIE
- ROZSAH RIEŠENIA PROJEKTOVEJ DOKUMENTÁCIE ZODPOVEDÁ ZISTENÉMU STAVU OBJEKTU A REŠPEKTUJE STAVEBNO-TECHNICKÉ RIEŠENIE
- BÚRACIE PRÁCE A DEMONTÁŽ KONŠTRUKCIÍ JE NUTNÉ VYKONAŤ PODĽA TECHNOLOGICKÉHO POSTUPOV, VRÁTANE ODVOZU VYBÚRANÝCH MATERIÁLOV
- BÚRANIE A DEMONTÁŽ ZDRAVIU ŠKODLIVÝCH LÁTKO MÔŽE VYKONÁVAŤ LEN ORGANIZÁCIA OPRÁVNENÁ PRE TÚTO ČINNOSŤ
- ODVOZ A LIKVIDÁCIU ODPADU REALIZOVAŤ V SÚLADE S PLATNÝMI ZÁKONMI A VYHLÁŠKAMI
- V PRÍPADE, ŽE SA OBJAVIA NOVÉ SKUTOČNOSTI OVPLYVNÚJÚCE NOSNÚ KONŠTRUKCIU JE POTREBNÉ NAVRHNÚŤ NOVÉ OPATRENIA
- DODÁVATEĽ STAVBY PO DOHODE S INVESTOROM, V PRÍPADE POTREBY ZABEZPEČÍ DOPLNKOVÉ MERANIA, PRIESKUMY, ROZBORY A ANALÝZY

ČÍSLO	TEXT ZMENY - ODÔVODNENIE	DÁTUM	PODPIS
A			
B			
C			

NÁZOV STAVBY			
MODERNIZÁCIA ÚDRŽBOVEJ ZÁKLADNE TROLEJBUSOV A VÝSTAVBA MENIARNE			
			
EURÓPSKA ÚNIA Kohézny fond OP Integrovaná infraštruktúra 2014 – 2020		MINISTERSTVO DOPRAVY SLOVENSKEJ REPUBLIKY	
OBJEDNÁVATEĽ		DOPRAVNÝ PODNIK MESTA PREŠOV, a.s. BARDEJOVSKÁ 7, 080 06 LUBOTICE	
ZHOTOVITEĽ	ZDRUŽENIE MÚZ PREŠOV		
 	VEDÚCI ČLEN ZDRUŽENIA DOPRAVOPROJEKT, a.s. KOMINÁRSKA 141/2,4, 832 03 BRATISLAVA		ČLEN ZDRUŽENIA ISPO spol. s r.o., inžinierske stavby SLOVENSÁ 86, 080 01 PREŠOV
	ZODPOVEDNÁ OSOBA Ing. MICHAL BOČORA		ZODPOVEDNÁ OSOBA Ing. JOZEF ANTOL
	HLAVNÝ INŽINIER PROJEKTU Ing. arch. ZUZANA MACHÁČOVÁ ČÍSLO ZÁKAZKY 8674-00		

±0,000=252,17 m n.m.

PROJEKTANT OBJEKTU/ČASŤI 	DOPRAVOPROJEKT, a.s., KOMINÁRSKA 141/2.4, 832 03 BRATISLAVA ZODPOVEDNÝ PROJEKTANT Ing. RASTISLAV HAJACH VYPRACOVAL Ing. RADKO KALATA KONTROLOVAL Ing. GABRIELA PEKÁROVÁ IDENTIF. ČÍSLO PRÍLOHY MUZTPO-DRS-C-D000-40100-105-X	PODPIS  PODPIS  PODPIS 
---	--	--

ČASŤ DOKUMENTÁCIE OBJEKT 401	D VÝKRESY A PÍSMONOSTI OBJEKTOV HALA PREVÁDZKOVEJ ÚDRŽBY TROLEJBUSOV	KRAJ OKRES KATASTER SÚRADNICOVÝ SYSTÉM VÝŠKOVÝ SYSTÉM DÁTUM FORMÁT MIERKA STUPEŇ ČÍSLO ZÁKAZKY ČÍSLO SÚPRAVY	PREŠOVSKÝ PREŠOV LUBOTICE S-JTSK v real. JTSK Bpv 06/2023 8xA4 1:100 DRS/OVZ 8674-00 ČÍSLO PRÍLOHY
ČASŤ OBJEKTU 100 ARCHITEKTONICKO-STAVEBNÉ RIEŠENIE	REZ 1-1' A 2-2' - BÚRACIE PRÁCE		105