


➔ REZ A-A' - BÚRACIE PRÁCE

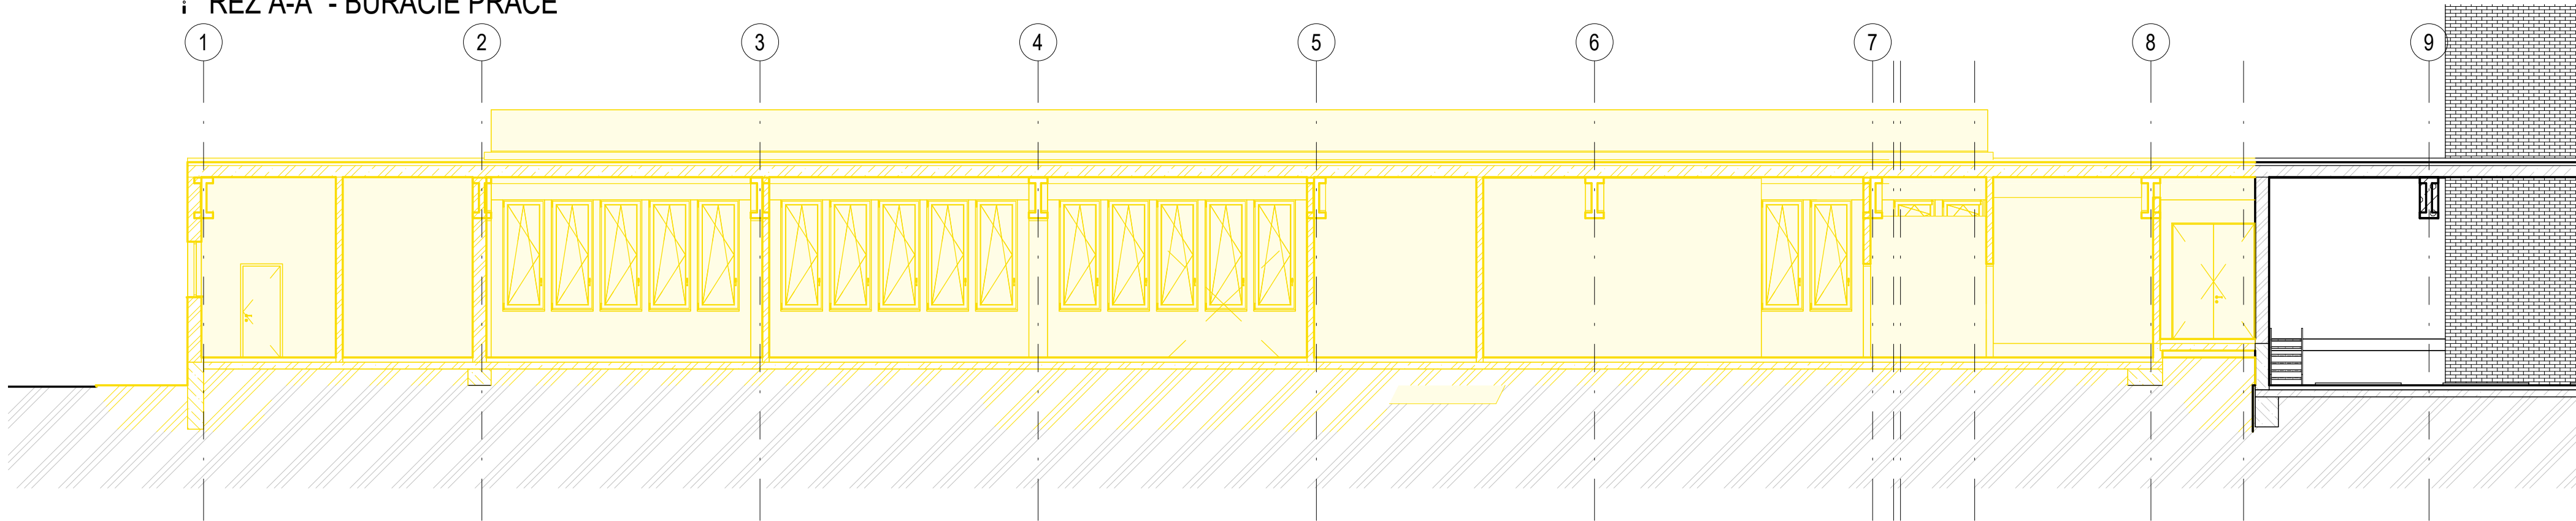


POZNÁMKA

- OPIS KONŠTRUKCIE POZRI TECHNICKÚ SPRÁVU, BOD 4.
- PROJEKTOVÁ DOKUMENTÁCIA JE VYHOTOVENÁ NA ZÁKLADE JESTVUJÚCEHO STAVU OBJEKTU A ZOHĽADŇUJE REÁLNE ZAMERANIE
- ROZSAH RIEŠENIA PROJEKTOVEJ DOKUMENTÁCIE ZODPOVEDÁ ZISTENÉMU STAVU OBJEKTU A REŠPEKTUJE STAVEBNO-TECHNICKÉ RIEŠENIE
- BÚRACIE PRÁCE A DEMONTÁŽ KONŠTRUKCIÍ JE NUTNÉ VYKONAŤ PODĽA TECHNOLOGICKÉHO POSTUPOV, VRÁTANE ODVOZU VYBÚRANÝCH MATERIÁLOV
- BÚRANIE A DEMONTÁŽ ZDRAVIU ŠKODLIVÝCH LÁTKO MÔŽE VYKONÁVAŤ LEN ORGANIZÁCIA OPRAVNENÁ PRE TÚTO ČINNOSŤ
- ODVOZ A LIKVIDÁCIU ODPADU REALIZOVAŤ V SÚLADE S PLATNÝMI ZÁKONMI A VYHLÁŠKAMI
- V PRÍPADE, ŽE SA OBJAVIA NOVÉ SKUTOČNOSTI OVPLYVŇUJÚCE NOSNÚ KONŠTRUKCIU JE POTREBNÉ NAVRHNÚŤ NOVÉ OPATRENIA
- DODÁVATEĽ STAVBY PO DOHODE S INVESTOROM, V PRÍPADE POTREBY ZABEZPEČÍ DOPLNKOVÉ MERANIA, PRIESKUMY, ROZBORY A ANALÝZY


LEGENDA KONŠTRUKCIÍ:

- EXISTUJÚCE KONŠTRUKCIE
- BÚRANÉ KONŠTRUKCIE

➔ REZ B-B' - BÚRACIE PRÁCE

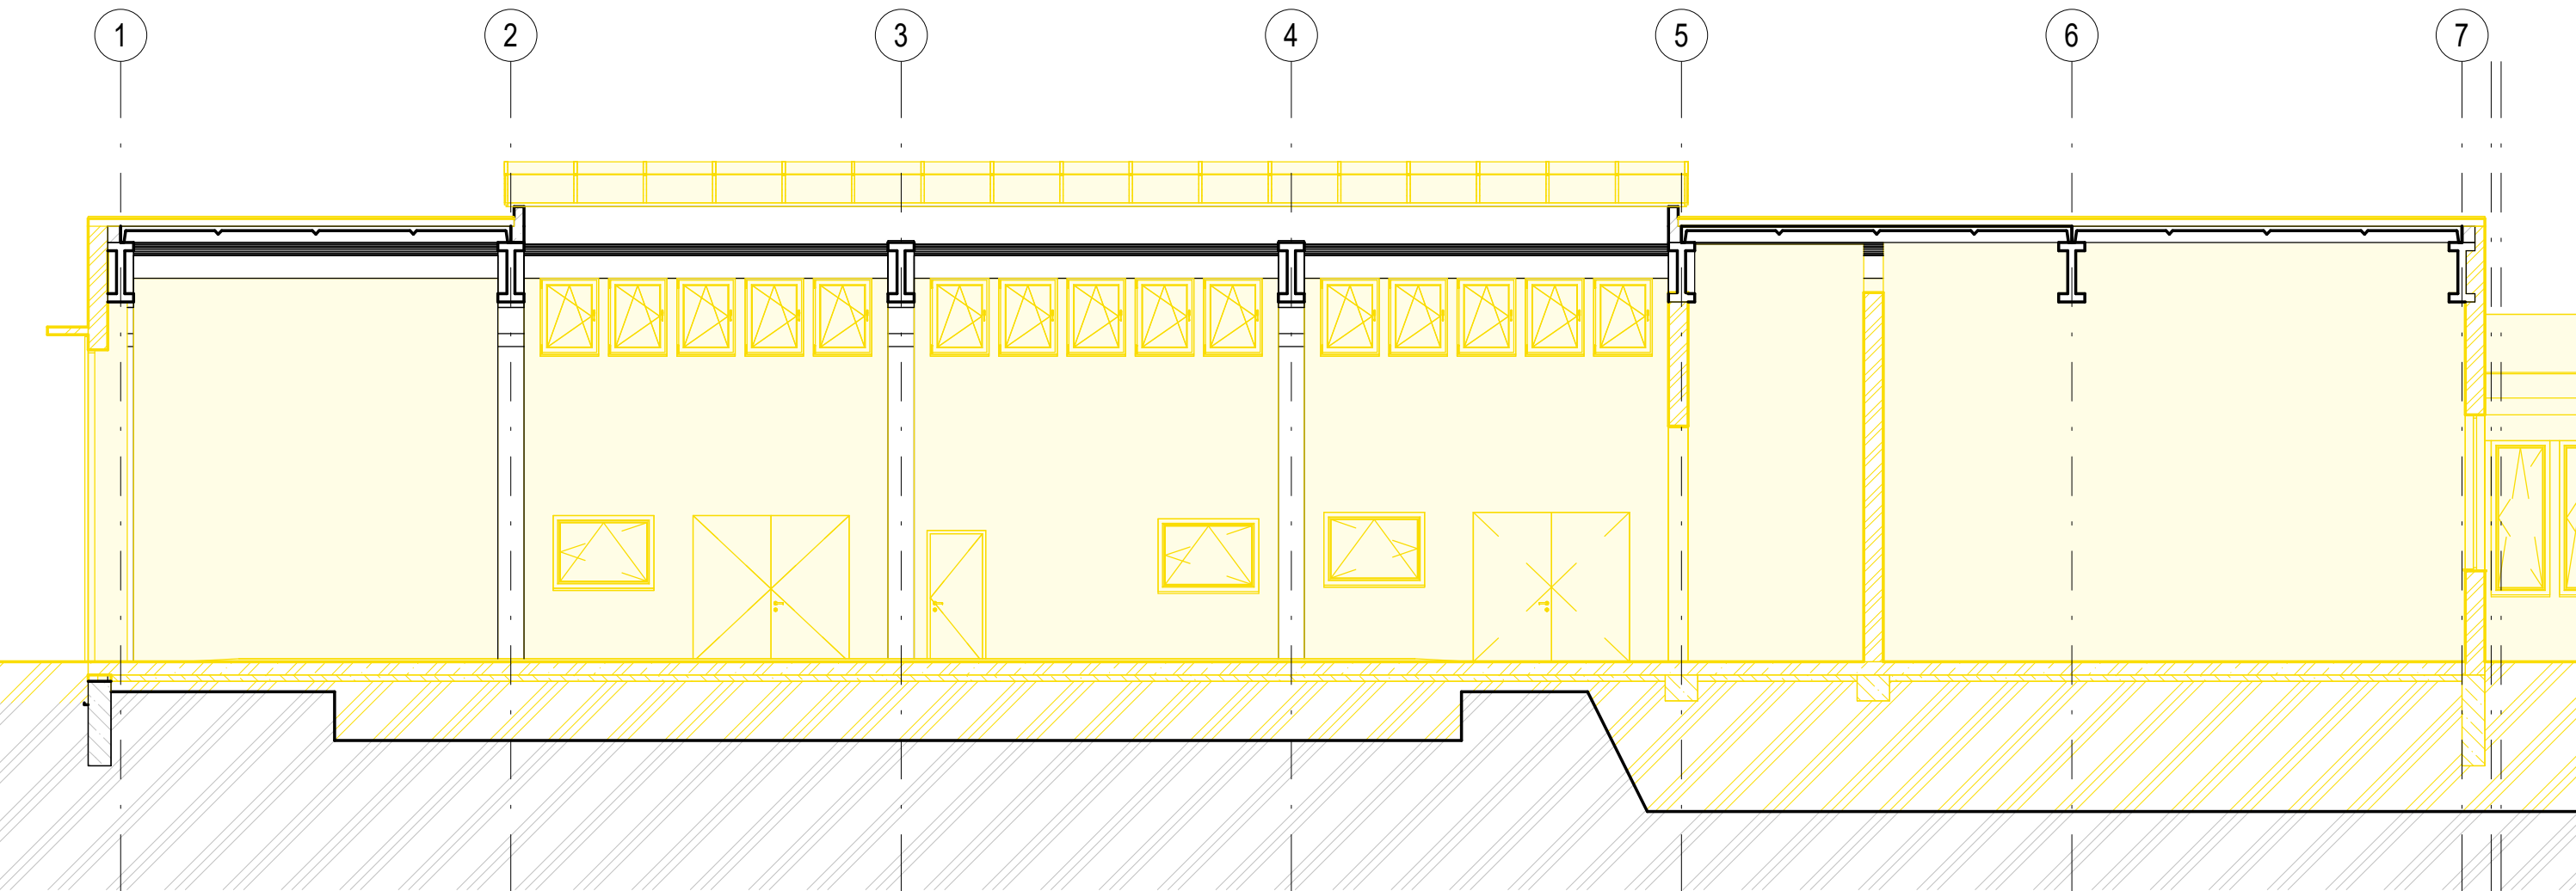


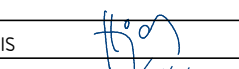
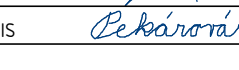
➔ REZ C-C' - BÚRACIE PRÁCE

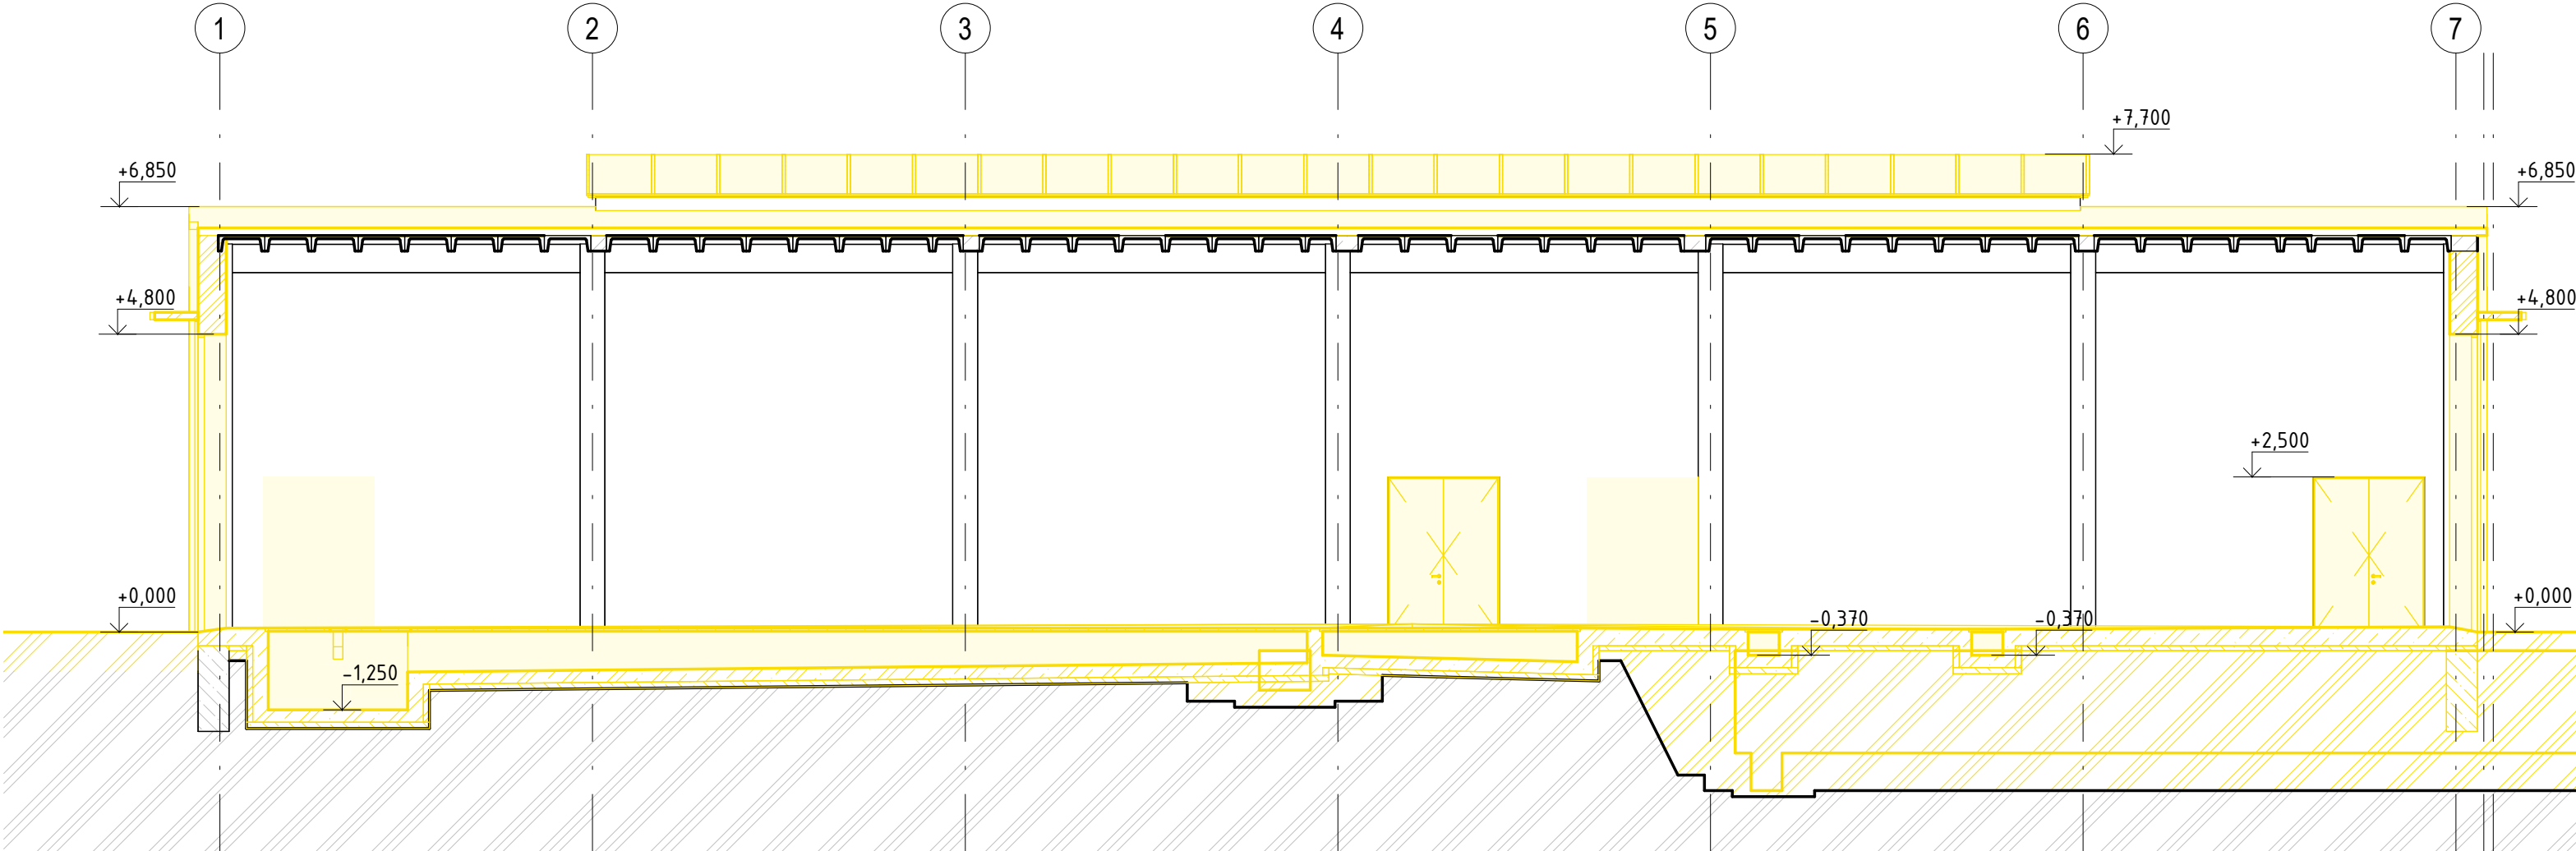

ČÍSLO	TEXT ZMENY – ODŮVODNENIE	DÁTUM	PODPIS
A			
B			
C			

NÁZOV STAVBY <b>MODERNIZÁCIA ÚDRŽBOVEJ ZÁKLADNE TROLEJBUSOV A VÝSTAVBA MENIARNE</b>			
		<b>EURÓPSKA ÚNIA</b> Kohézny fond OP Integrovaná infraštruktúra 2014 – 2020	
		 <b>MINISTERSTVO DOPRAVY SLOVENSKEJ REPUBLIKY</b>	
OBJEDNÁVATEĽ 		DOPRAVNÝ PODNIK MESTA PREŠOV, a.s. BARDEJOVSKÁ 7, 080 06 LUBOTICE	
ZHOTOVITEĽ  		ZDRUŽENIE MÚZ PREŠOV VEDÚCI ČLEN ZDRUŽENIA DOPRAVOPROJEKT, a.s. KOMINÁRSKA 141/2,4, 832 03 BRATISLAVA ZODPOVEDNÁ OSOBA Ing. MICHAL BOCORA HLAVNÝ INŽINIER PROJEKTU Ing. arch. ZUZANA MACHÁČOVÁ ČÍSLO ZÁKAZKY 8674-00	
		ČLEN ZDRUŽENIA ISPO spol. s r.o., inžinierske stavby SLOVENSKÁ 86, 080 01 PREŠOV ZODPOVEDNÁ OSOBA Ing. JOZEF ANTOL 	

±0,000=252,17 m n.m.

PROJEKTANT OBJEKTU/ČASŤI 		DOPRAVOPROJEKT, a.s., KOMINÁRSKA 141/2,4, 832 03 BRATISLAVA ZODPOVEDNÝ PROJEKTANT Ing. RASTISLAV HAJACH VYPRACOVAL Ing. RADKO KALATA KONTROLOVAL Ing. GABRIELA PEKÁROVÁ IDENTIF. ČÍSLO PRÍLOHY MUZTPO-DRS-C-D000-40100-106-X		PODPIS   
ČASŤ DOKUMENTÁCIE <b>D VÝKRESY A PÍSMONOSTI OBJEKTOV</b>		KRAJ PREŠOVSKÝ OKRES PREŠOV KATASTER LUBOTICE SÚRADNICOVÝ SYSTÉM S-JTSK v real. JTSK VÝŠKOVÝ SYSTÉM BpV DÁTUM 06/2023 FORMÁT 5x4 MIERKA 1:100 STUPEŇ DRS/DVZ ČÍSLO ZÁKAZKY 8674-00 ČÍSLO SÚPRAVY		
OBJEKT <b>401 HALA PREVÁDZKOVEJ ÚDRŽBY TROLEJBUSOV</b>		ČÍSLO SÚPRAVY <b>100 ARCHITEKTONICKO-STAVEBNÉ RIEŠENIE</b>		
ČASŤ OBJEKTU <b>100 ARCHITEKTONICKO-STAVEBNÉ RIEŠENIE</b>		ČÍSLO SÚPRAVY <b>REZ A-A', B-B' A C-C' - BÚRACIE PRÁCE</b>		
NÁZOV PRÍLOHY <b>REZ A-A', B-B' A C-C' - BÚRACIE PRÁCE</b>		ČÍSLO PRÍLOHY <b>106</b>		