




LEGENDA POHLADOV

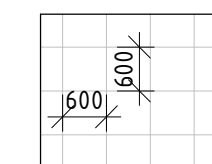

KAZETOVÝ ZAVESENÝ PODHLAD 600x600 mm
S PODKONŠTRUKCIOU Z TENKOSTENNÝCH OCELOVÝCH
PROFILOV

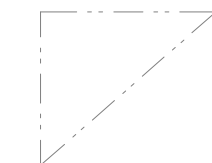

PLNÝ SADROKARTONOVÝ ZAVESENÝ PODHLAD
S PODKONŠTRUKCIOU Z TENKOSTENNÝCH OCELOVÝCH
PROFILOV - JEDNOÚROVNŇOVÝ KRÍŽOVÝ ROŠT
SADROKARTONOVÉ DOSKY HR. 12,5 mm DO VĽHKÉHO
PROSTRÉDIA

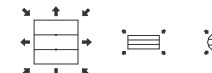

- VÝUSTKY VZDUCHOTECHNICKÝCH ZARIADENÍ, ANEMOSTATY



- SVIETIDLÁ



- NÚDZOVÉ SVIETIDLÁ



- SNÍMAČ PRÍTOMNOSTI



- SÍRÉNA S MAJÁKOM



- MAJÁK




- AUTOMATICKÝ POŽIARNY DETEKTOR

POZNÁMKA

PRE PRÍSTUP K PRVKOM JEDNOTLIVÝCH PROFESIÍ UMIESŤNENÝCH NAD PLNÝM
SADROKARTONOVÝM PODHLADOM BUĎ V PODHLADE OSADENÉ REVÍZNE DVIERKA
POLOHU A VEĽKOSŤ REVÍZNÝCH DVIEROK JE POTREBNÉ KOORDINOVAŤ S JEDNOTLIVÝMI
PROFESIAMÍ


PÔDORYS PODHLADOV 2.NP

1 : 100

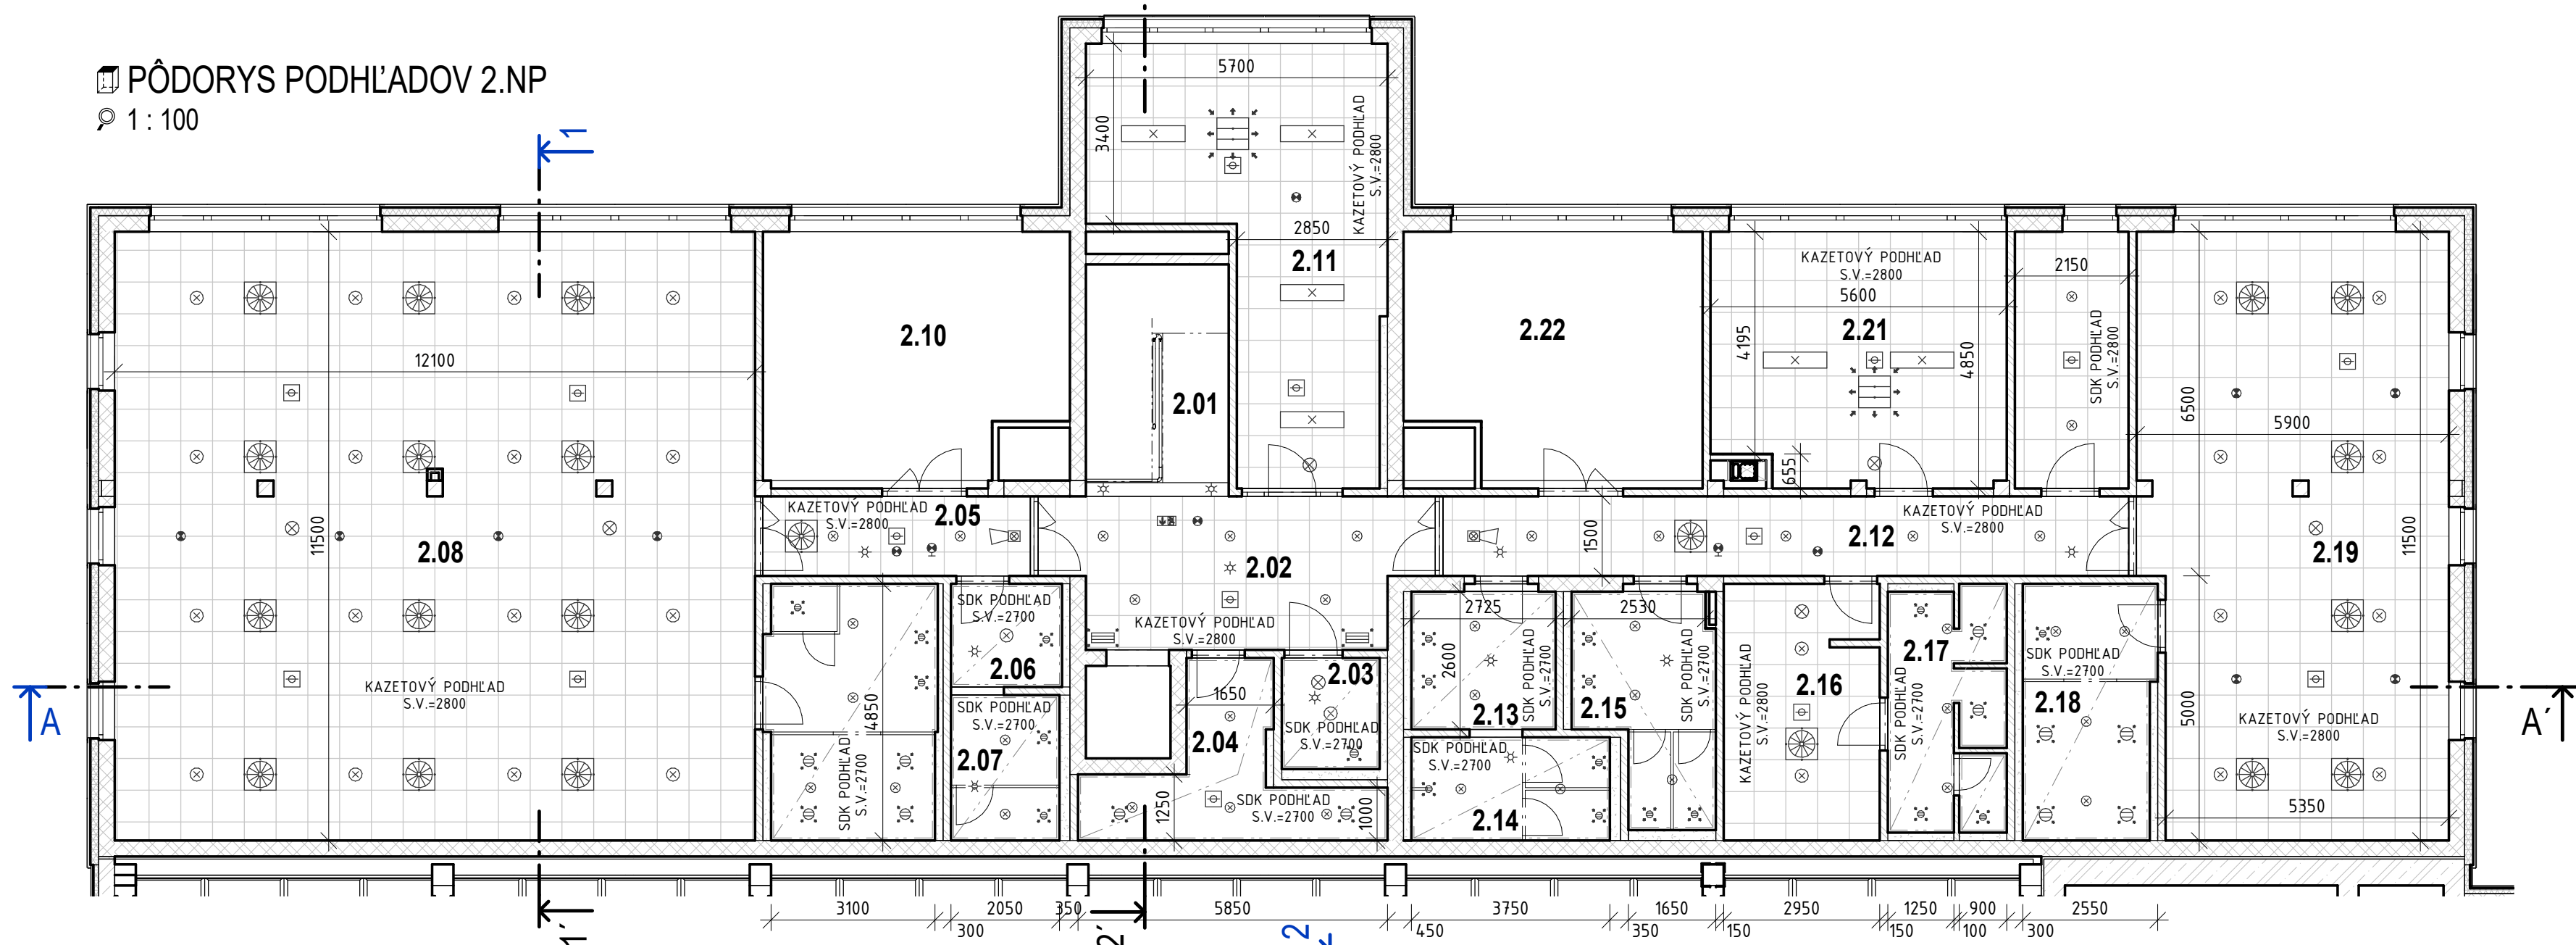

PÔDORYS PODHLADOV 3.NP

1 : 100

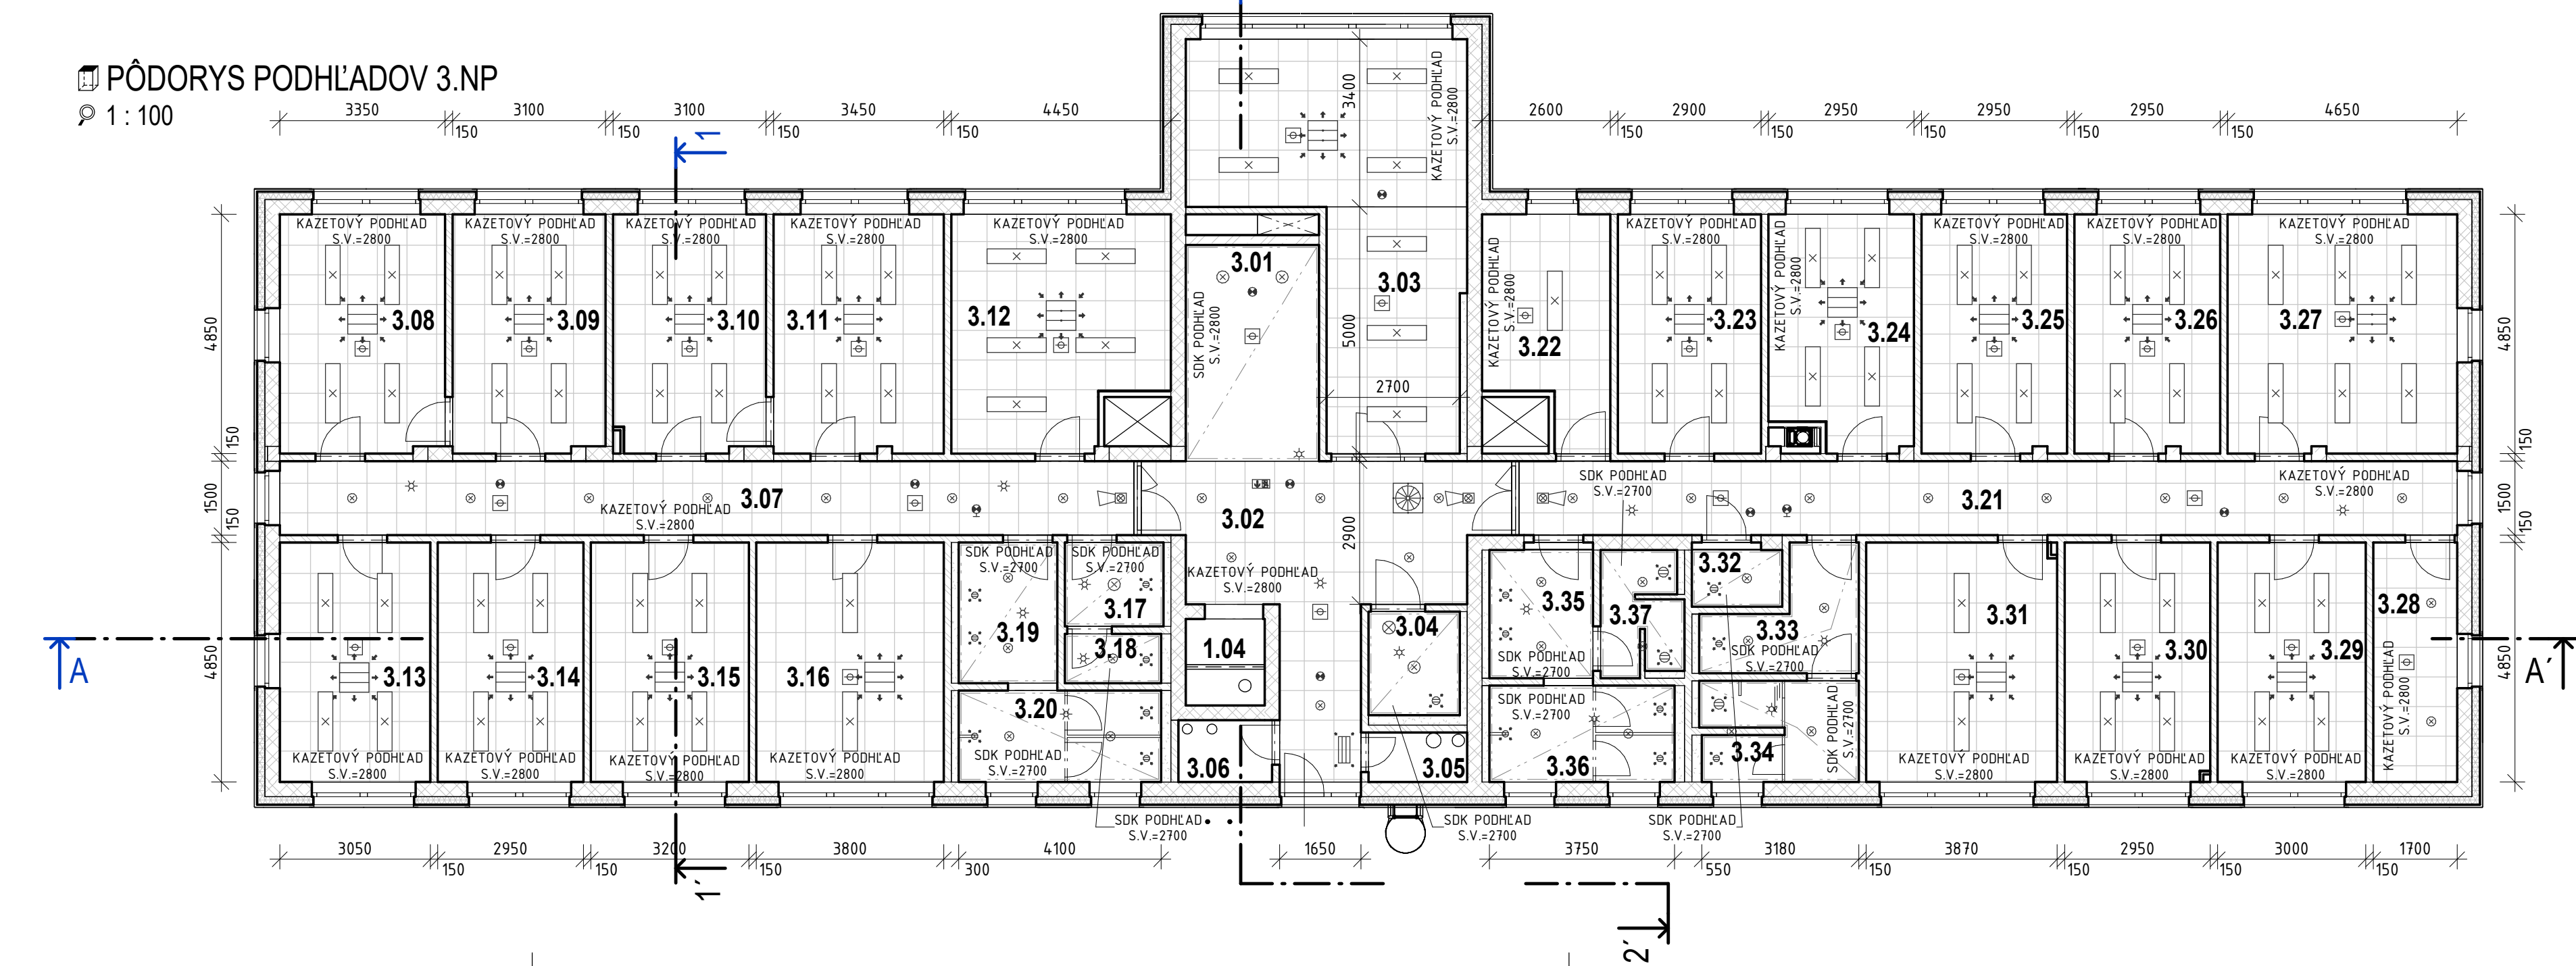

ČÍSLO	TEXT ZMENY - ODÔVODNENIE	DÁTUM	PODPIS
A			
B			
C			

NÁZOV STAVBY	MODERNIZÁCIA ÚDRŽBOVEJ ZÁKLADNE TROLEJBUSOV A VÝSTAVBA MENIARNE		
OBJEDNÁVATEĽ	DOPRAVOPROJEKT, a.s. KOMINÁRSKA 141/2,4, 832 03 BRATISLAVA		
ZHOTOVITEĽ	DOPRAVNÝ PODNIK MESTA PREŠOV, a.s. BARDEJOVSKÁ 7, 080 06 LUBOTICE		
VEDÚCI ČLEN ZDRUŽENIA	DOPRAVOPROJEKT, a.s. KOMINÁRSKA 141/2,4, 832 03 BRATISLAVA	ČLEN ZDRUŽENIA	ISPO spol. s r.o., inžinierske stavby SLOVENSKÁ 86, 080 01 PREŠOV
ZODPOVEDNÁ OSOBA	Ing. MICHAL BOČORA	ZODPOVEDNÁ OSOBA	Ing. JOZEF ANTOL
HLAVNÝ INŽINIER PROJEKTU	Ing. arch. ZUZANA MACHÁČOVÁ		
ČÍSLO ZÁKAZKY	8674-00		

±0,000=252,17 m n.m.

PROJEKTANT OBJEKTU/ČASŤI	DOPRAVOPROJEKT, a.s. KOMINÁRSKA 141/2,4, 832 03 BRATISLAVA	PROJEKTANT	Ing. RASTISLAV HAJACH	PODPIS	
ZODPOVEDNÝ PROJEKTANT	Ing. RASTISLAV HAJACH	PODPIS			
VYPRACOVAL	Ing. RASTISLAV HAJACH	PODPIS			
KONTROLOVAL	Ing. GABRIELA PEKÁROVÁ	PODPIS			
IDENTIF. ČÍSLO PRÍLOHY	MUZTPD-DRS-C-0000-40100-139-X				

ČASŤ DOKUMENTÁCIE	D VÝKRESY A PÍSMONNOSTI OBJEKTOV	KRAJ	PREŠOVSKÝ
OBJEKT	401 HALA PREVÁDZKOVEJ ÚDRŽBY TROLEJBUSOV	OKRES	PREŠOV
		KATASTER	LUBOTICE
		SÚRADNICOVÝ SYSTÉM	S-JTSK v real. JTSK
		VÝŠKOVÝ SYSTÉM	Bpv
		DÁTUM	06/2023
		FORMÁT	A4
		MIERKA	1:100
		STUPEŇ	DRS/DVZ
		ČÍSLO ZÁKAZKY	8674-00
ČASŤ OBJEKTU	100 ARCHITEKTONICKO-STAVEBNÉ RIEŠENIE	ČÍSLO SÚPRAVY	
NÁZOV PRÍLOHY	PODHLADY - PREVÁDZKOVÁ BUDOVA - NOVÉ KONŠTRUKCIE	ČÍSLO PRÍLOHY	139