
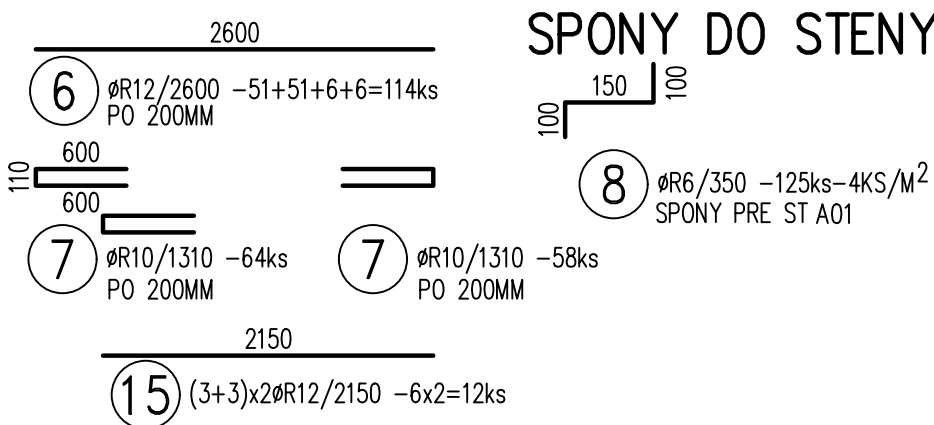



STA01,
POHLAD BOČNÝ

REZ I-I

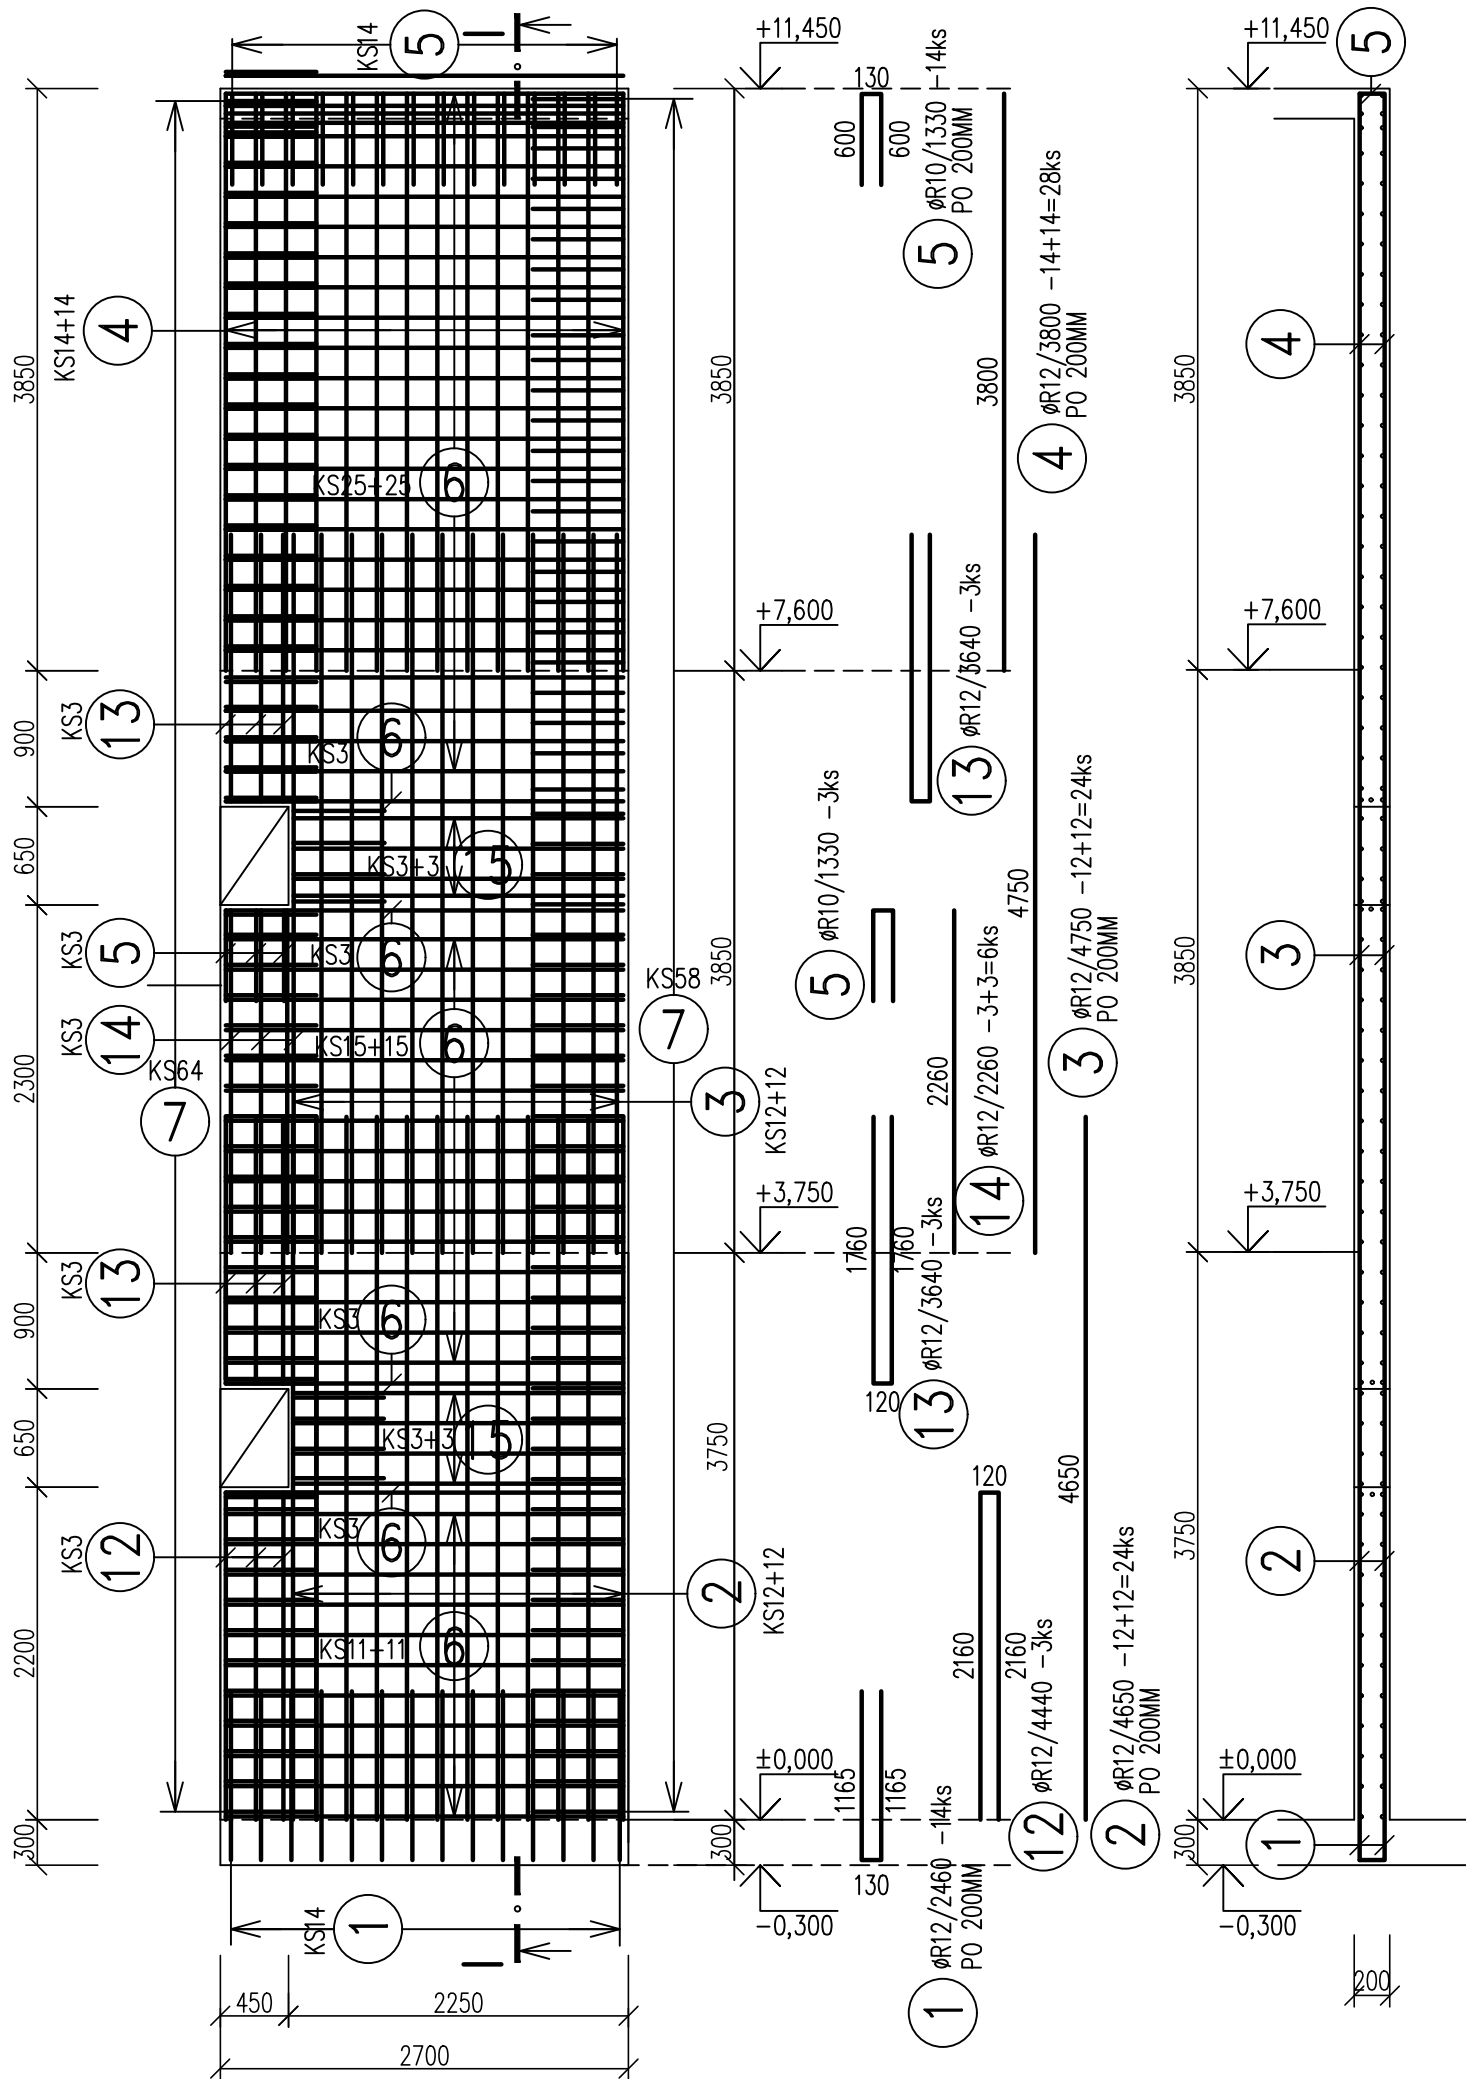



SA01, KS12
POHLAD BOČNÝ

REZ II-II

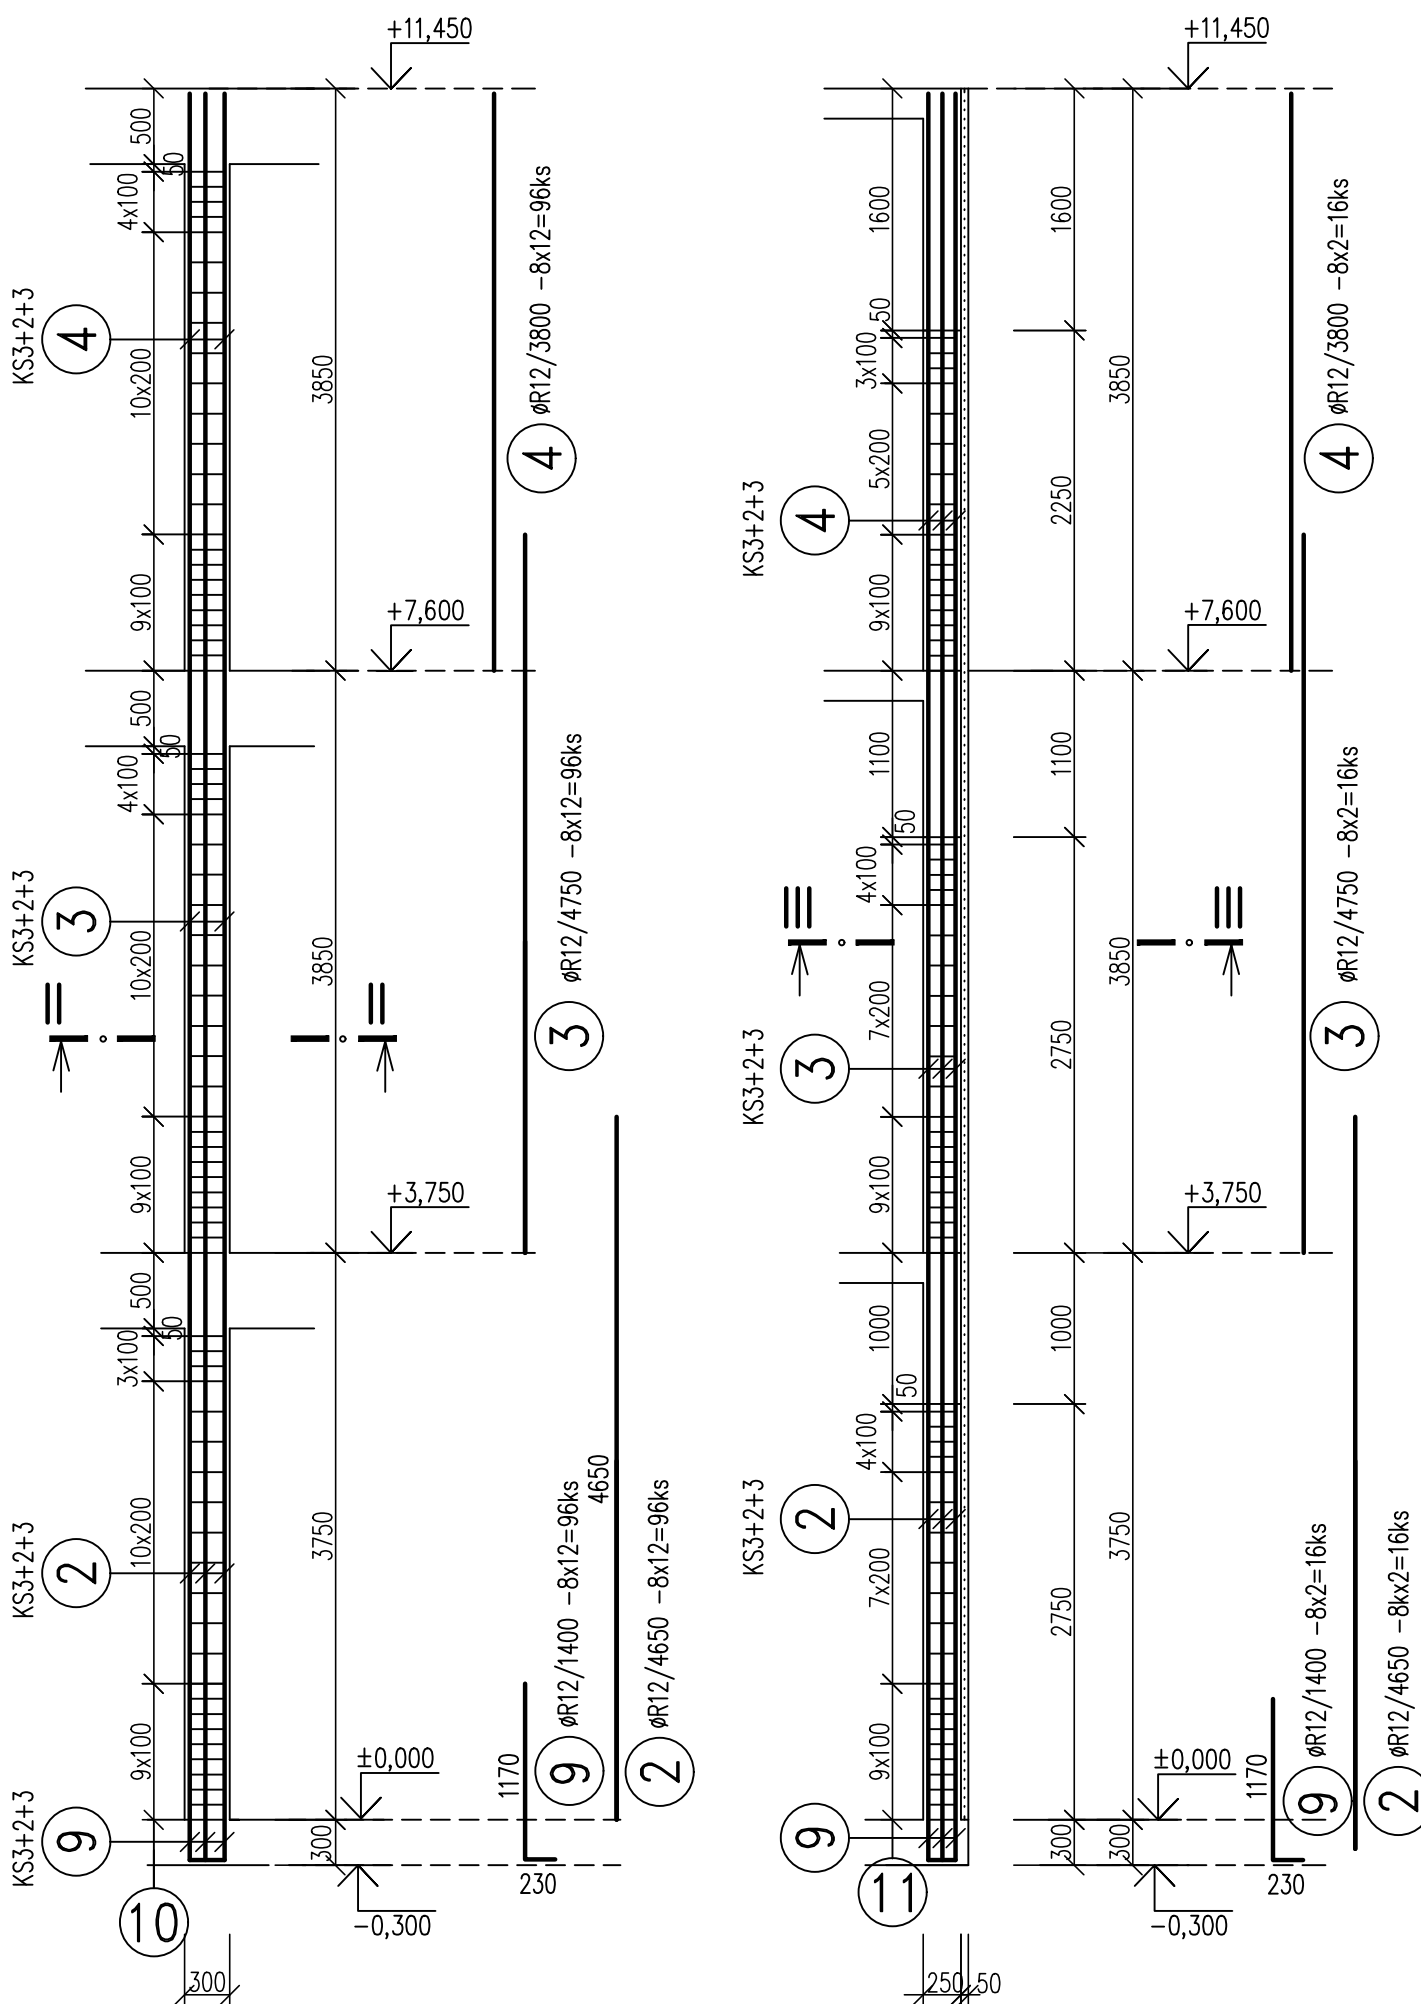

SA02, KS2
POHLAD BOČNÝ

REZ III-III

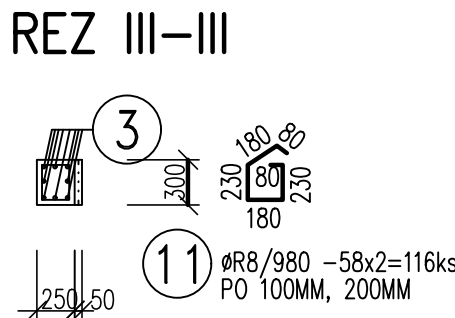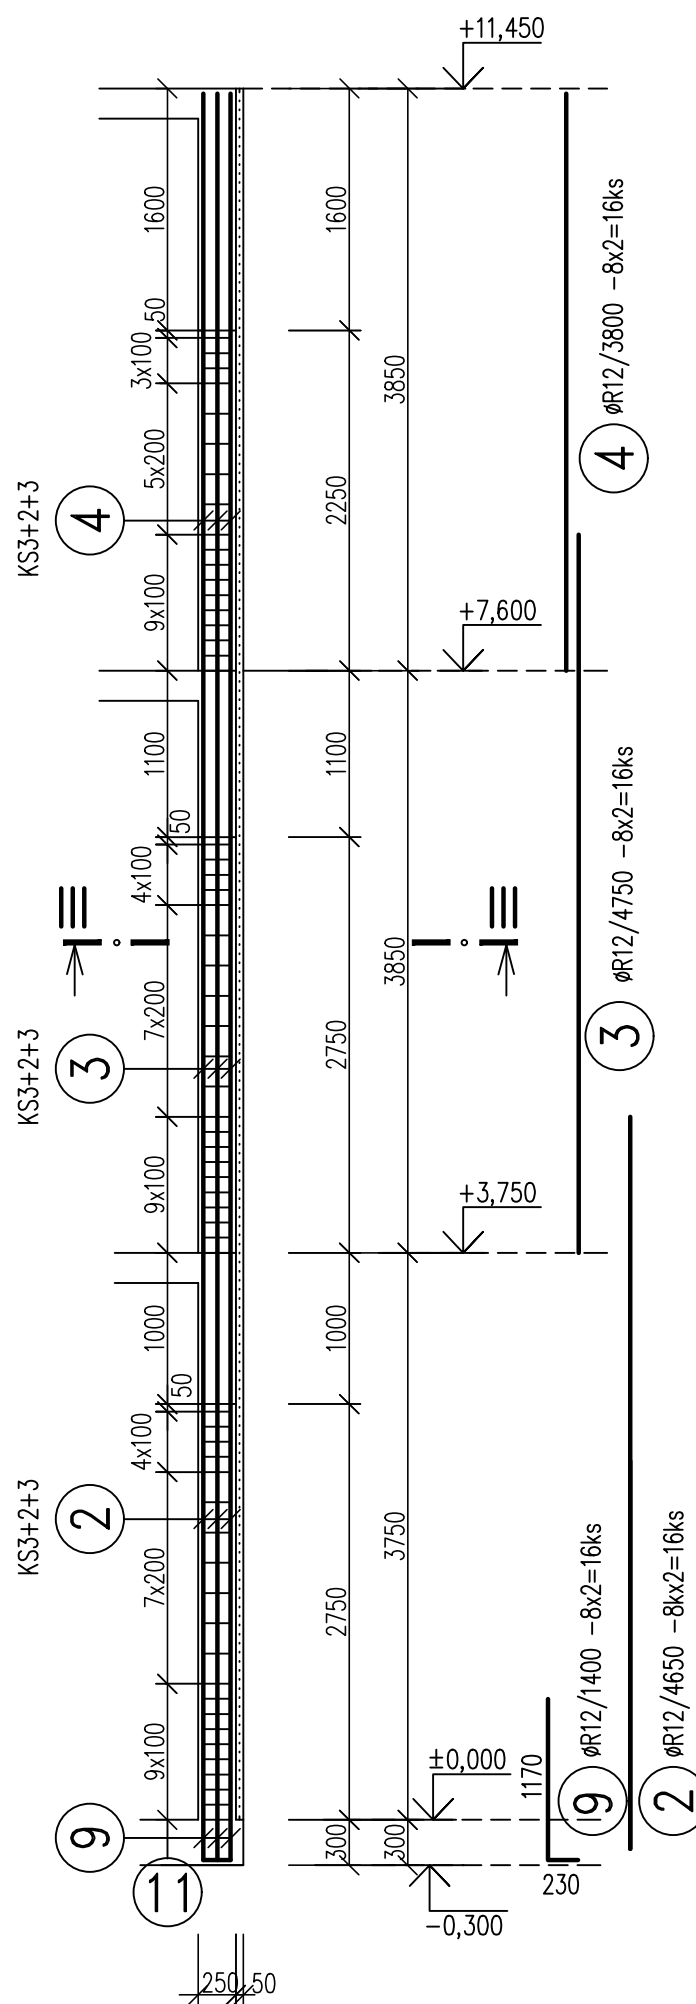

VÝKAZ VÝSTUŽE

ČÍSLO PRŮTA	Ø PRŮTA (mm)	DLŽKA PRŮTA (m)	POČET	CELKOVÁ DLŽKA (m)			
				Ø6	Ø8	Ø10	Ø12
1	12	2.46	14				34.44
2	12	4.65	136				632.40
3	12	4.75	136				646.00
4	12	3.80	140				532.00
5	10	1.33	17			22.61	
6	12	2.60	114				296.40
7	10	1.31	122			159.82	
8	6	0.35	125	43.75			
9	12	1.40	112				156.80
10	8	1.08	852		920.16		
11	8	0.98	116		113.68		
12	12	4.44	3				13.32
13	12	3.64	3				10.92
14	12	2.26	6				13.56
15	12	2.15	12				25.80
SPOLU				DLŽKA m	43.75	1033.84	182.43
				HMOTNOST kg/m	0.222	0.395	0.617
				HMOTNOST kg	9.71	408.37	112.56
				HMOTNOST kg	2627.78		

BETÓN – C 25/30 – XC2, XF1(SK) – Cl 0,4 – Dmax 16 – S3
OCEĽ BETONÁRSKA B 500 B – R

KRYTIE VÝSTUŽE 35MM
DLŽKY SÚ ŠPECIFIKOVANÉ V STREDNICI PRŮTOV
MINIMÁLNY PRIEMER ZAKRÍVENIA VÝSTUŽE PRE OHYBY, HÁKY A SLUČKY
JE PRE VÝSTUŽ Ø≤16–4 A >Ø16–7Ø

ČÍSLO	TEXT ZMENY – ODŮVODNENIE	DAŤUM	PODPIS
A			
B			
C			

NÁZOV STAVBY



MODERNIZÁCIA ÚDRŽBOVEJ ZÁKLADNE TROLEJBUSOV A VÝSTAVBA MENIARNE

 **EURÓPSKA ÚNIA**
Kohézny fond
OP Integrovaná infraštruktúra 2014 – 2020

 **MINISTERSTVO**
DOPRAVY
SLOVENSKEJ REPUBLIKY

OBJEDNÁVATEL	DOPRAVNÝ PODNIK MESTA PREŠOV, a.s. BARDEJOVSKÁ 7, 080 06 LUBOTICE		
ZHOTOVITEL	ZDRUŽENIE MÚZ PREŠOV		
	VEDÚCI ČLEN ZDRUŽENIA DOPRAVOPROJEKT, a.s. KOMINÁRSKA 14/1/2,4, 832 03 BRATISLAVA	ČLEN ZDRUŽENIA ISPO spol. s r.o., inžinierske stavby SLOVENSÁ 86, 080 01 PREŠOV	
	ZODPOVEĎNÁ OSOBA Ing. MICHAL BOČORA	ZODPOVEĎNÁ OSOBA Ing. JOZEF ANTOL	
	HLAVNÝ INŽINIER PROJEKTU Ing. arch. ZUZANA MACHÁČOVÁ		
	ČÍSLO ZÁKAZKY 8674-00		

±0,000=251,10 m n.m.

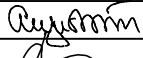PROJEKTANT/SPRACOVATEĽ ČASŤI	DOPRAVOPROJEKT, a.s., KOMINÁRSKA 14/1/2,4, 832 03 BRATISLAVA		
	ZODPOVEĎNÝ PROJEKTANT Ing. JOZEF AUGUSTÍN	PODPIS	
	VYPRACOVAL MÁRIA BUČKOVÁ	PODPIS	
	KONTROLOVAL Ing. ANDREJ MARKOTÁN	PODPIS	
	IDENTIF. ČÍSLO PRÍLOHY MUZTP0-DRS-C-D000-40100-215-X		
ČASŤ DOKUMENTÁCIE	D VÝKRESY A PÍSMONOSTI OBJEKTOV		
OBJEKT	401 HALA PREVÁDZKOVEJ ÚDRŽBY TROLEJBUSOV		
ČASŤ OBJEKTU	200 STATIKA		
NÁZOV PRÍLOHY	VÝKRES VÝSTUŽE B STA01, SA01, SA02		
KRAJ	PREŠOVSKÝ		
OKRES	PREŠOV		
KATASTER	LUBOTICE		
SÚRADNICOVÝ SYSTÉM	S-JTSK v real. JTSK		
VÝŠKOVÝ SYSTÉM	Bpv		
DAŤUM	06/2023		
FORMÁT	6x44		
MIERKA	1:50		
STUPEŇ	DRS/DVZ		
ČÍSLO ZÁKAZKY	8674-00		
ČÍSLO SUPRAVY		ČÍSLO PRÍLOHY	215