


poloha vypnuté a uzemnené —
poloha zapnuté —

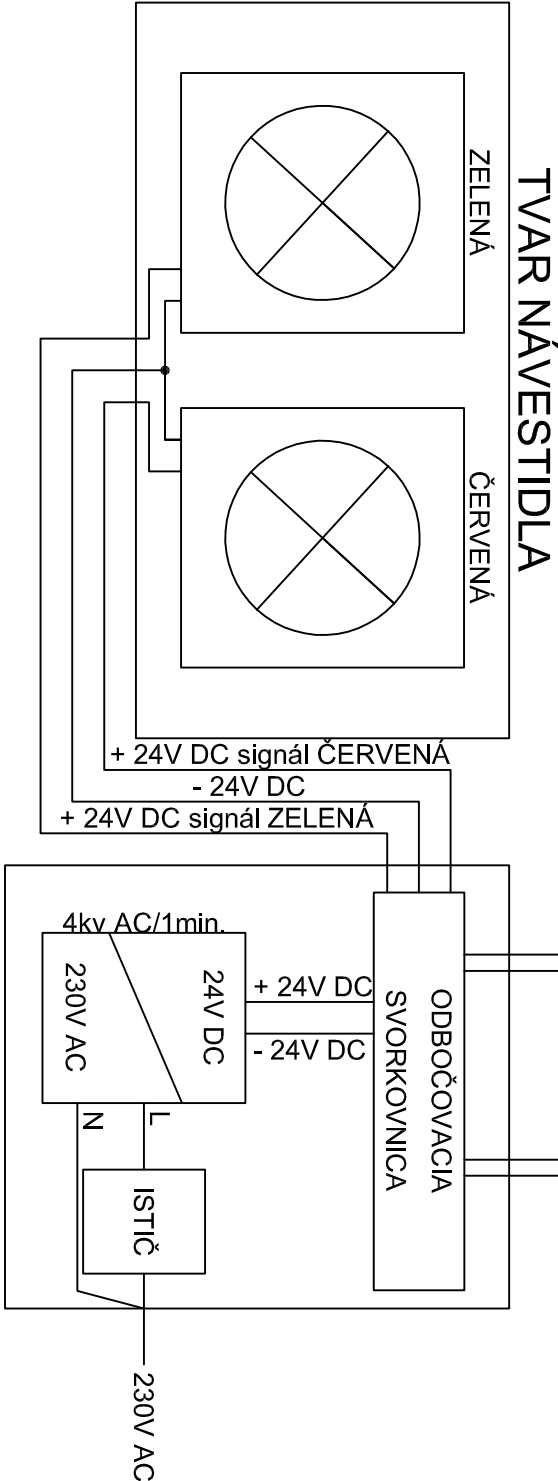

- Poznámka:
- poloha ZAPNUTÉ - ČERVENÁ návesť
 - poloha VYPNUTÉ - ZELENÁ návesť
 - zariadenie signalizácie beznapäťového stavu nieje zabezpečovacím zariadením
 - obsluha pred prácou na odpojenom úseku musí previesť meranie napätia a
 - zaistenia odpojovača v polohe vypnuté mechanickým spôsobom (zámkom)

ČÍSLO	TEXT ZMENY - ODŮVODNENIE	DÁTUM	PODPIS
A			
B			
C			

NÁZOV STAVBY

MODERNIZÁCIA ÚDRŽBOVEJ ZÁKLADNE TROLEJBUSOV A VÝSTAVBA MENIARNE






EURÓPSKA ÚNIA
Kohézny fond
OP Integrovaná infraštruktúra 2014 – 2020



MINISTERSTVO
DOPRAVY
SLOVENSKEJ REPUBLIKY

OBJEDNÁVATEL	DOPRAVNÝ PODNIK MESTA PREŠOV, a.s. BARDEJOVSKÁ 7, 080 06 LUBOTICE
--------------	--



ZHOTOVITEĽ	
<div><div><div><div>DOPRAVOPROJEKT</div><div>®</div></div></div><div><div><div><div>ISPO</div><div>spol. s r.o.</div></div></div><div><div>inžinierske stavby</div></div></div></div>	
ZDRUŽENIE MÚZ PREŠOV	
VEDÚCI ČLEN ZDRUŽENIA	ČLEN ZDRUŽENIA
<div>DOPRAVOPROJEKT, a.s.</div> <div>KOMINÁRSKA 14/1/2.4, 832 03 BRATISLAVA</div>	<div>ISPO spol. s r.o., inžinierske stavby</div> <div>SLOVENSÁ 86, 080 01 PREŠOV</div>
ZODPOVEDNÁ OSOBA	ZODPOVEDNÁ OSOBA
Ing. MICHAL BOČORA	Ing. JOZEF ANTOĽ
HLAVNÝ INŽINIER PROJEKTU	
Ing. arch. ZUZANA MACHÁČOVÁ	
ČÍSLO ZÁKAZKY	
8674-00	

PROJEKTANT/SPRACOVATEĽ ČASTI	PRIVEL, spol. s r.o., PALKOVČOVA 4, 040 01 KOŠICE
------------------------------	---



ZODPOVEDNÝ PROJEKTANT	Ing. PETER JACKO	PODPIS	
VYPRACOVAL	Ing. JÁN ČERVINKA	PODPIS	
KONTROLOVAL	Ing. PETER JACKO	PODPIS	
IDENTIF. ČÍSLO PRÍLOHY	MUZTPO-DRS-C-0000-40200-845-X		

ČASŤ DOKUMENTÁCIE

D VÝKRESY A PÍSMONOSTI OBJEKTOV

OBJEKT

402 GARÁŽE TROLEJBUSOV

ČASŤ OBJEKTU

840 SIGNALIZÁCIA BEZNAPÄŤOVÉHO STAVU

NÁZOV PRÍLOHY

PREVEDENIE A NAPÁJANIE NÁVESTIDLA

KRAJ	PREŠOVSKÝ
OKRES	PREŠOV
KATASTER	LUBOTICE
SÚRADNICOVÝ SYSTÉM	S-JTSK v real. JTSK
VÝŠKOVÝ SYSTÉM	Bpv
DÁTUM	06/2023
FORMÁT	2x44
MIERKA	
STUPEŇ	DRS/DVZ
ČÍSLO ZAKÁZKY	2551/22
ČÍSLO SUPRAVY	ČÍSLO PRÍLOHY
	845