


POZNÁMKY:

Dočasné úpravy počas výstavby múra

Existujúci múr (pri výjazde z objektu SO 403) nevyhovuje normovým požiadavkám (bezpečnostný odstup od prekážky 0,50m) , vzhľadom uvedenému je navrhnuté asanovať múr a nahradiť ho novým. Pri postupnej realizácii múrov (riešených v rámci objektu SO 403) bude potrebné zo strany existujúceho parkoviska realizovať dočasné prisýpanie násypu do výšky existujúceho oplotenia, s uvažovanou hornou hranou násypu v rozsahu 257,00 – 257,70 m.n.m.. Výškový rozdiel medzi existujúcim povrchom a hornou hranou násypu bude tvorení materiálom vhodným do násypov (následne sa môže materiál využiť v rámci stavby). Samotnú výstavbu múrov bude potrebné realizovať z dočasného násypu bez zásahov do existujúceho oplotenia, pri výstavbe je potrebné rešpektovať a ochrániť existujúci optický kábel. Šírka hornej hrany násypu musí byť dostatočná pre realizáciu výstavby múrov zvolenými stavebnými strojmi. Pre prístup mechanizácie je potrebné vybudovať dočasnú prístupovú rampu. Pred výstavbou, počas výstavby aj po výstavbe je potrebné zaistiť ochranu existujúcich objektov, pri ktorých sa neuvažuje s demontážou, (predovšetkým existujúceho oplotenie) a zabezpečiť stabilitu existujúceho násypu. Po realizácii oporného múra bude dočasný zemný násyp odstránený.

Priečný rez dočasným násypom, počas výstavby múra:

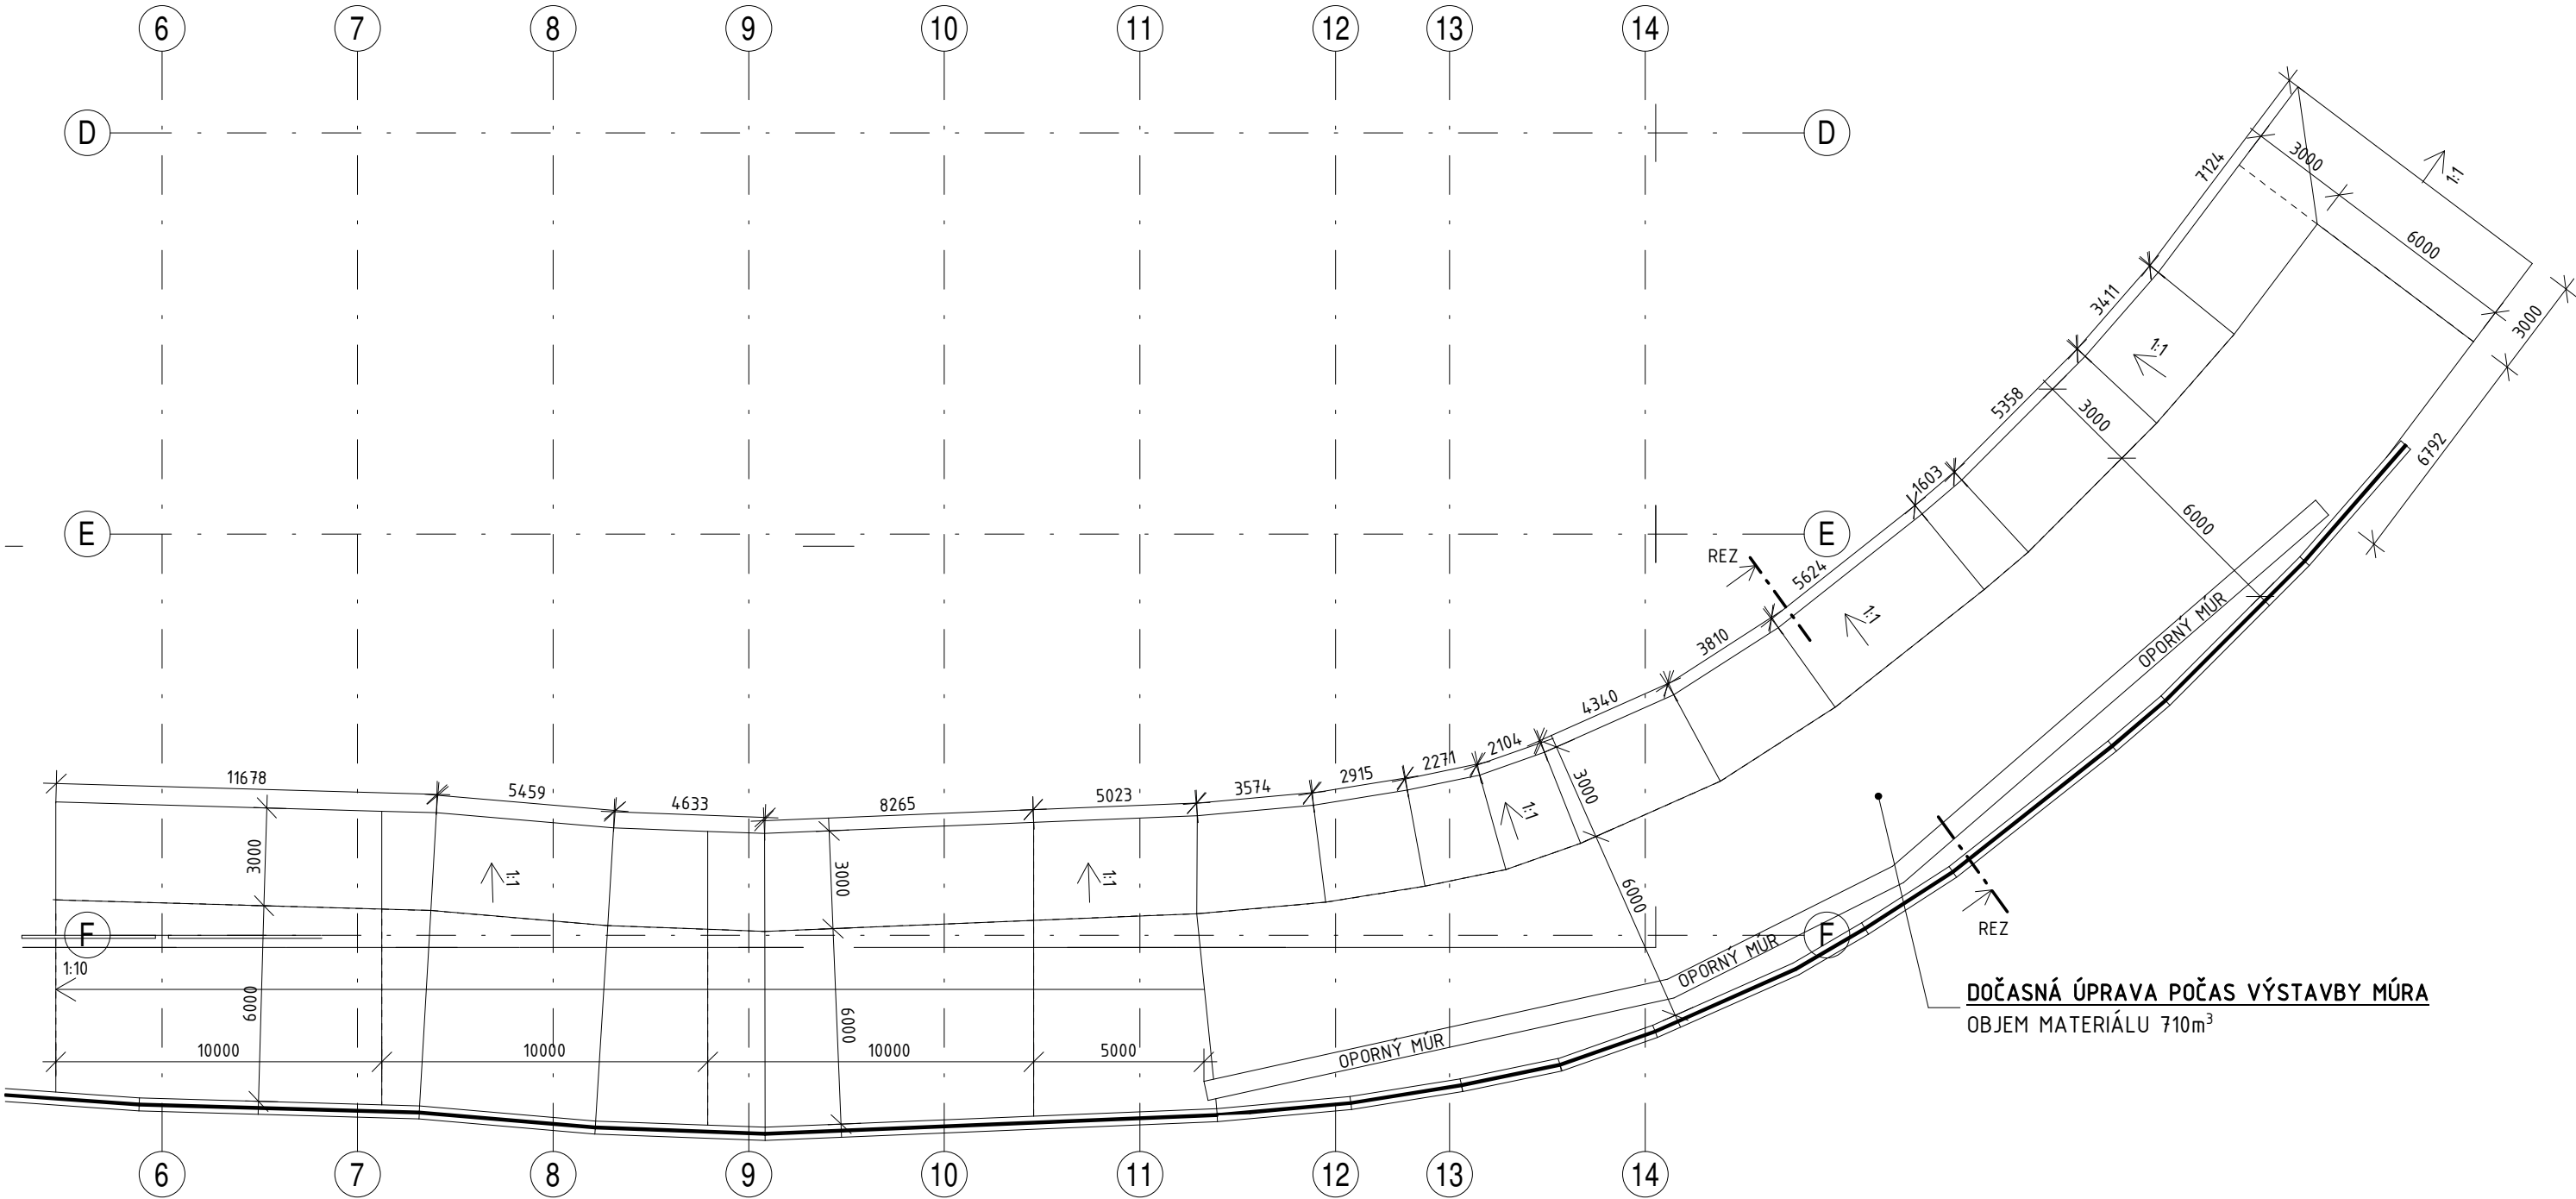

SCHEMA REZU ZEMNÝM NÁSY POM



ČÍSLO	TEXT ZMENY – ODÔVODNENIE	DÁTUM	PODPIS
A			
B			
C			

NÁZOV STAVBY

MODERNIZÁCIA ÚDRŽBOVEJ ZÁKLADNE TROLEJBUSOV A VÝSTAVBA MENIARNE

EURÓPSKA ÚNIA
Kohézny fond
OP Integrovaná infraštruktúra 2014 – 2020

MINISTERSTVO
DOPRAVY
SLOVENSKEJ REPUBLIKY

OBJEDNÁVATEL

DOPRAVNÝ PODNIK MESTA PREŠOV a.s.
BARDEJOVSKÁ 7, 080 06 LUBOTICE

ZHOTOVITEĽ

VEDÚCI ČLEN ZDRUŽENIA
DOPRAVOPROJEKT, a.s.
KOMINÁRSKA 141/2,4, 832 03 BRATISLAVA
ZODPOVEDNÁ OSOBA Ing. MICHAL BOCORA
HLAVNÝ INŽINIER PROJEKTU Ing. ZUZANA MACHÁČOVÁ
ČÍSLO ZÁKAZKY 8674-00

ZDRUŽENIE MÚZ PREŠOV
ČLEN ZDRUŽENIA
ISPO spol. s r.o., inžinierske stavby
SLOVENSÁ 86, 080 01 PREŠOV
ZODPOVEDNÁ OSOBA Ing. JOZEF ANTOL

±0,000=254.80 m n.m.

	DOPRAVOPROJEKT, a.s., KOMINÁRSKA 141/2,4, 832 03 BRATISLAVA		
	ZODPOVEDNÝ PROJEKTANT	Ing. GABRIELA PEKÁROVÁ	PODPIS
	VYPRACOVAL	Bc. MATEJ DUDLÁK	PODPIS
	KONTROLOVAL	Ing. RASTISLAV HAJACH	PODPIS
IDENTIF. ČÍSLO PRÍLOHY		MUZTPO-DRS-C-D000-40300-102-X	
ČASŤ DOKUMENTÁCIE		D VÝKRESY A PÍSMONOSTI OBJEKTOV	
OBJEKT		KRAJ	PREŠOVSKÝ
		OKRES	PREŠOV
		KATASTER	LUBOTICE
		SÚRADNICOVÝ SYSTÉM	S-JTSK V JTSK
		VÝŠKOVÝ SYSTÉM	Bpv
		DÁTUM	06/2023
		FORMÁT	3xA4
ČASŤ OBJEKTU		MIERKA	1:200
NÁZOV PRÍLOHY		STUPEŇ	DRS/DVZ
		ČÍSLO ZÁKAZKY	8674-00
DOČASNÝ ZEMNÝ NÁSY		ČÍSLO SÚPRAVY	ČÍSLO PRÍLOHY
			102