




➔ REZ 3-3
⌚ 1:50

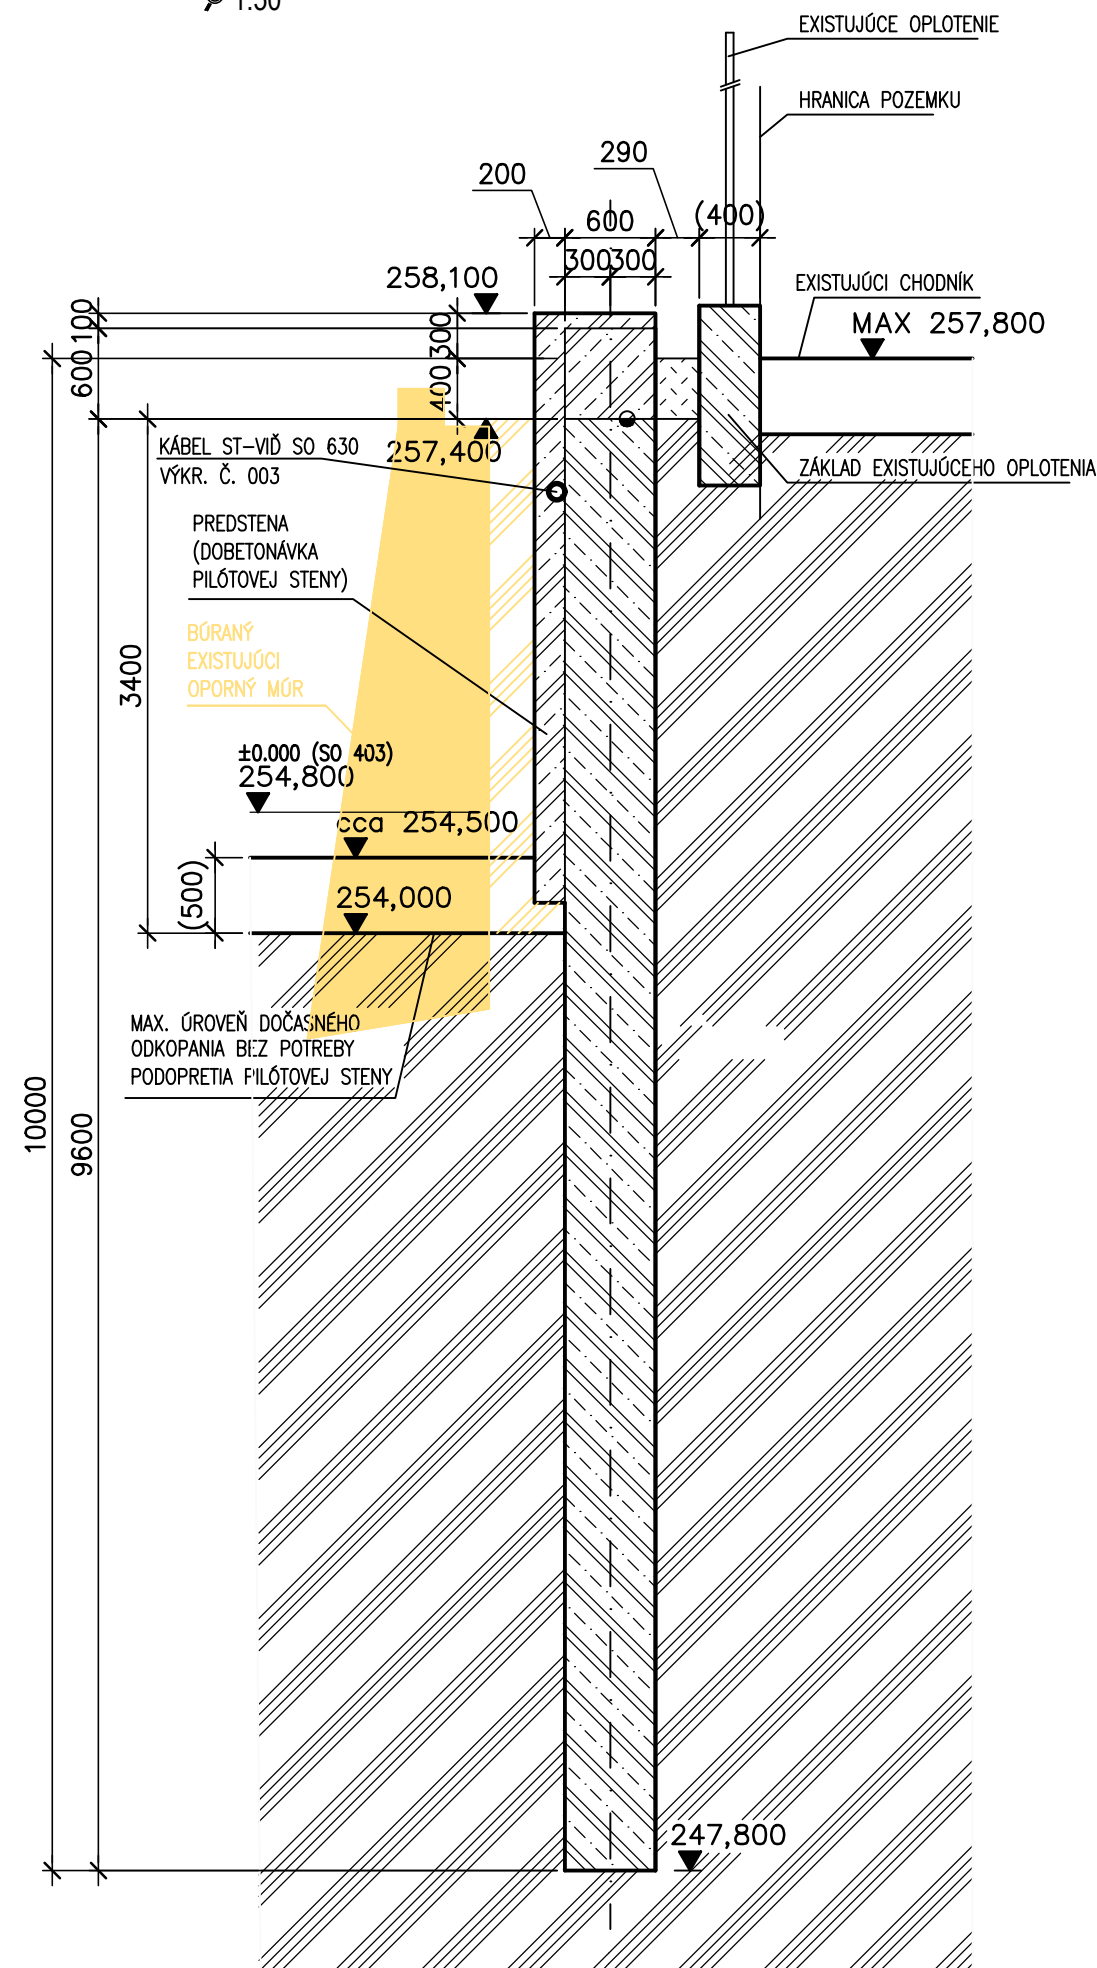


1:25
- NÁSYPOVÉ ZEMINY PRED AJ ZA OPORNÝM MÚROM JE POTREBNÉ ZHUTNIŤ

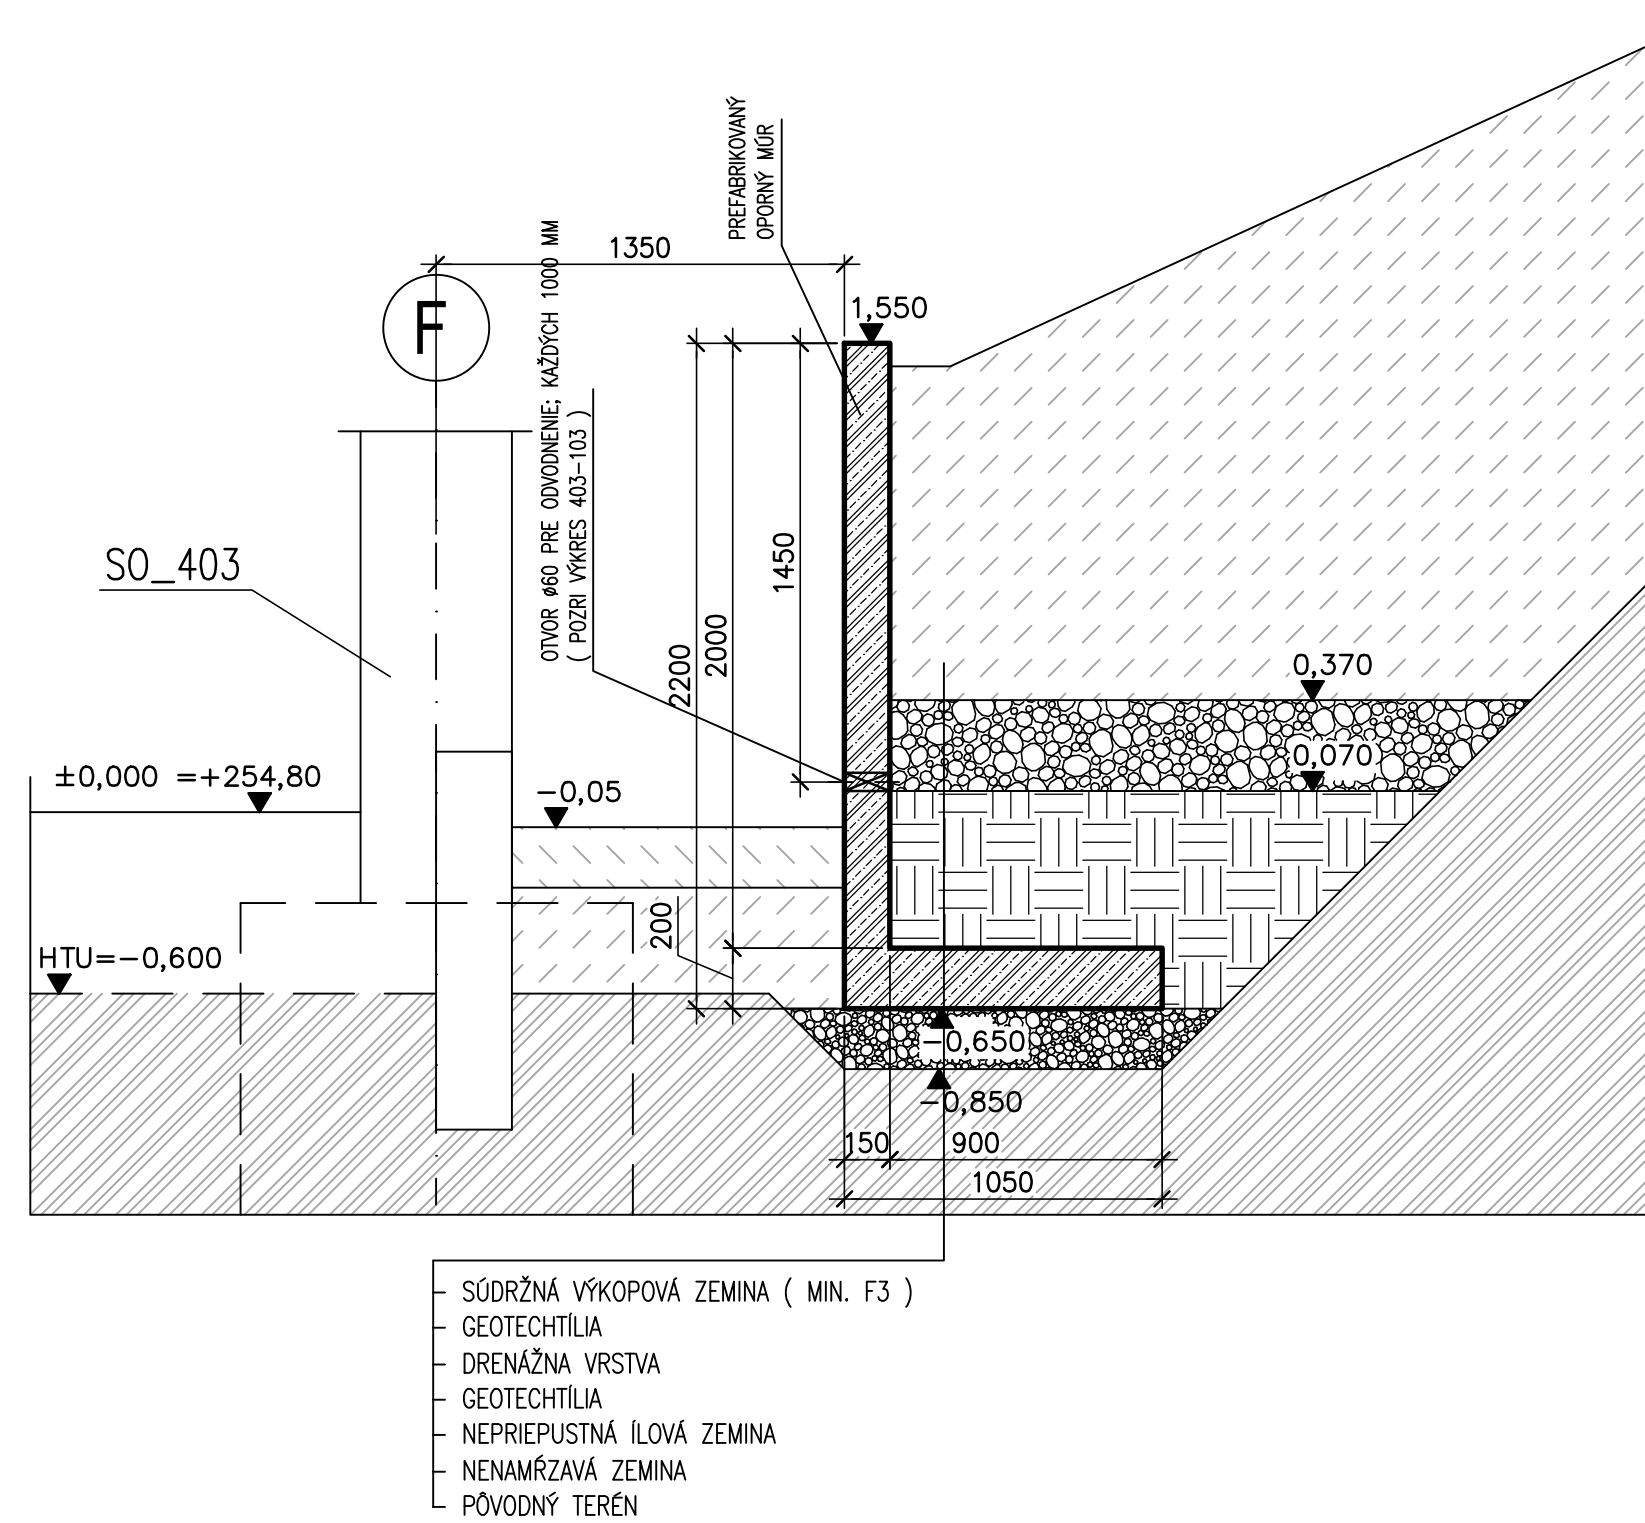


– NÁSYPOVÉ ZEMINY PRED AJ ZA OPORNÝM MÚROM JE POTREBNÉ ZHUTNIŤ

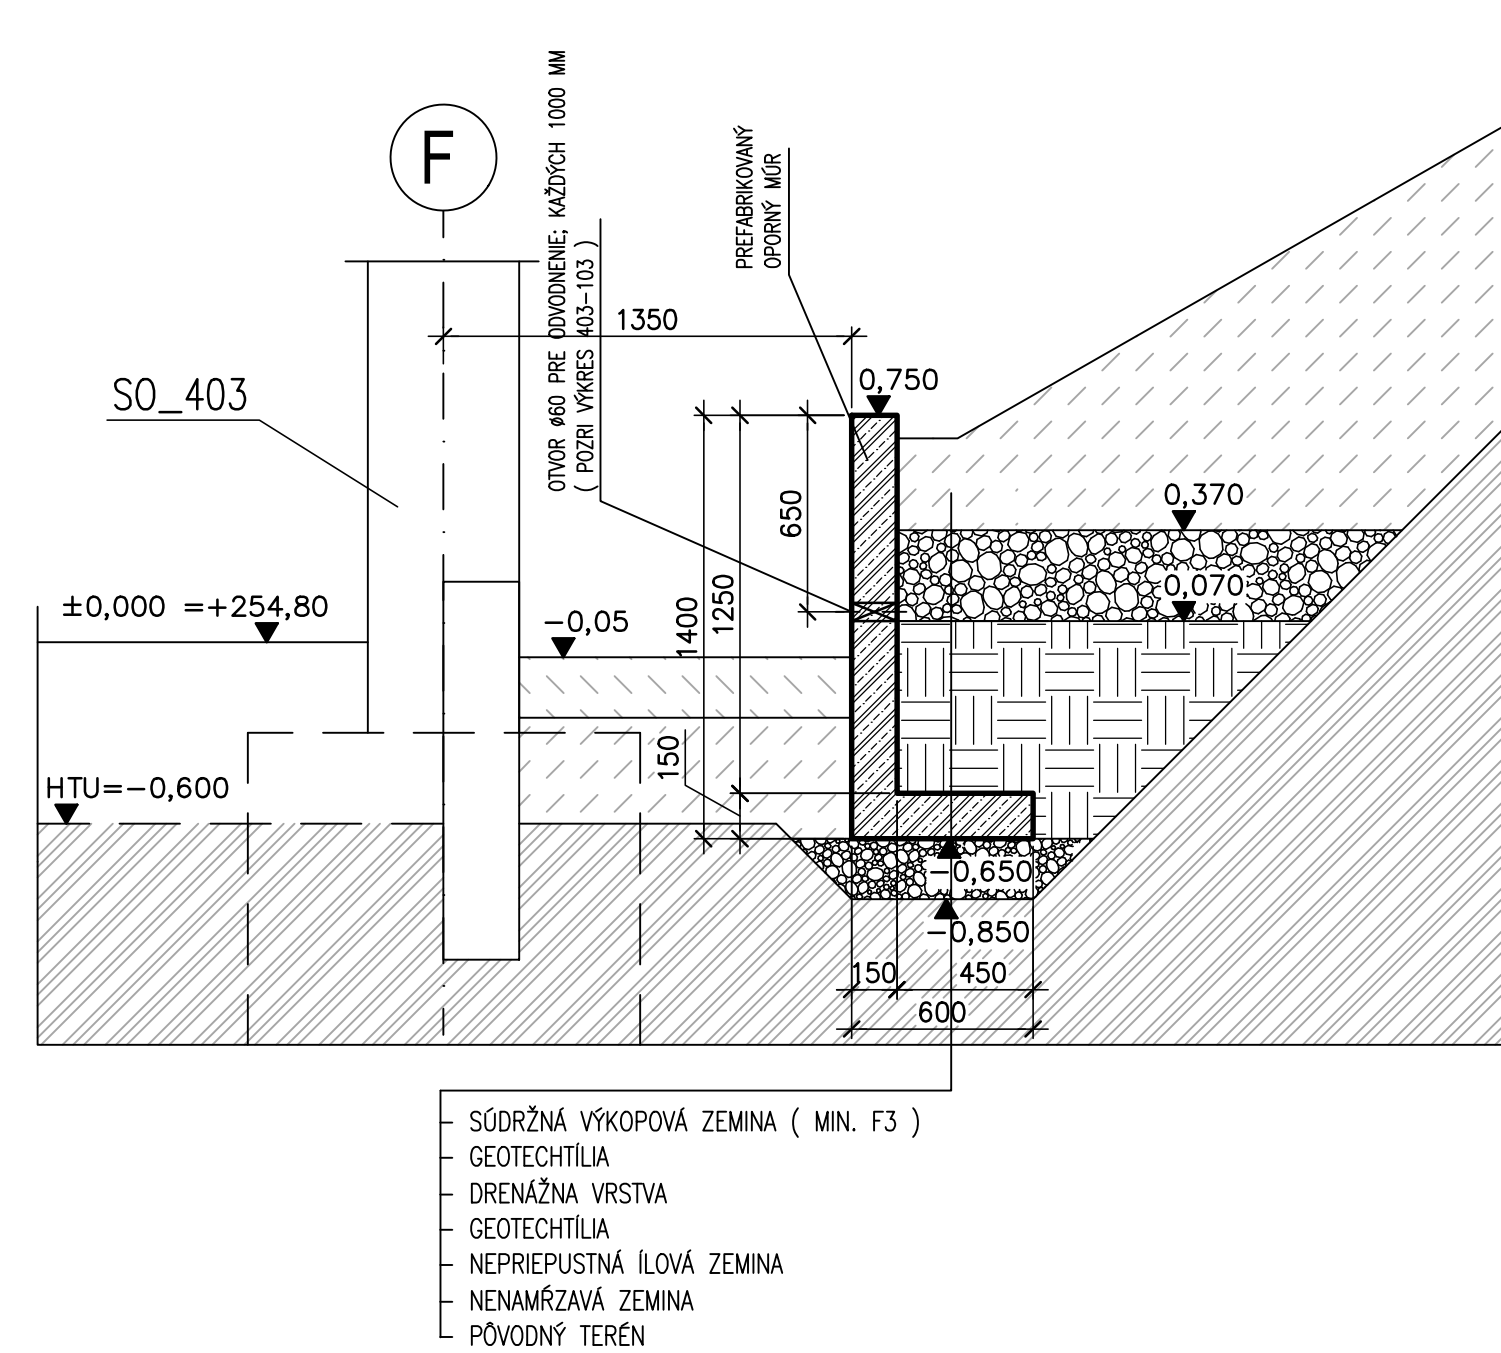

9 1:100

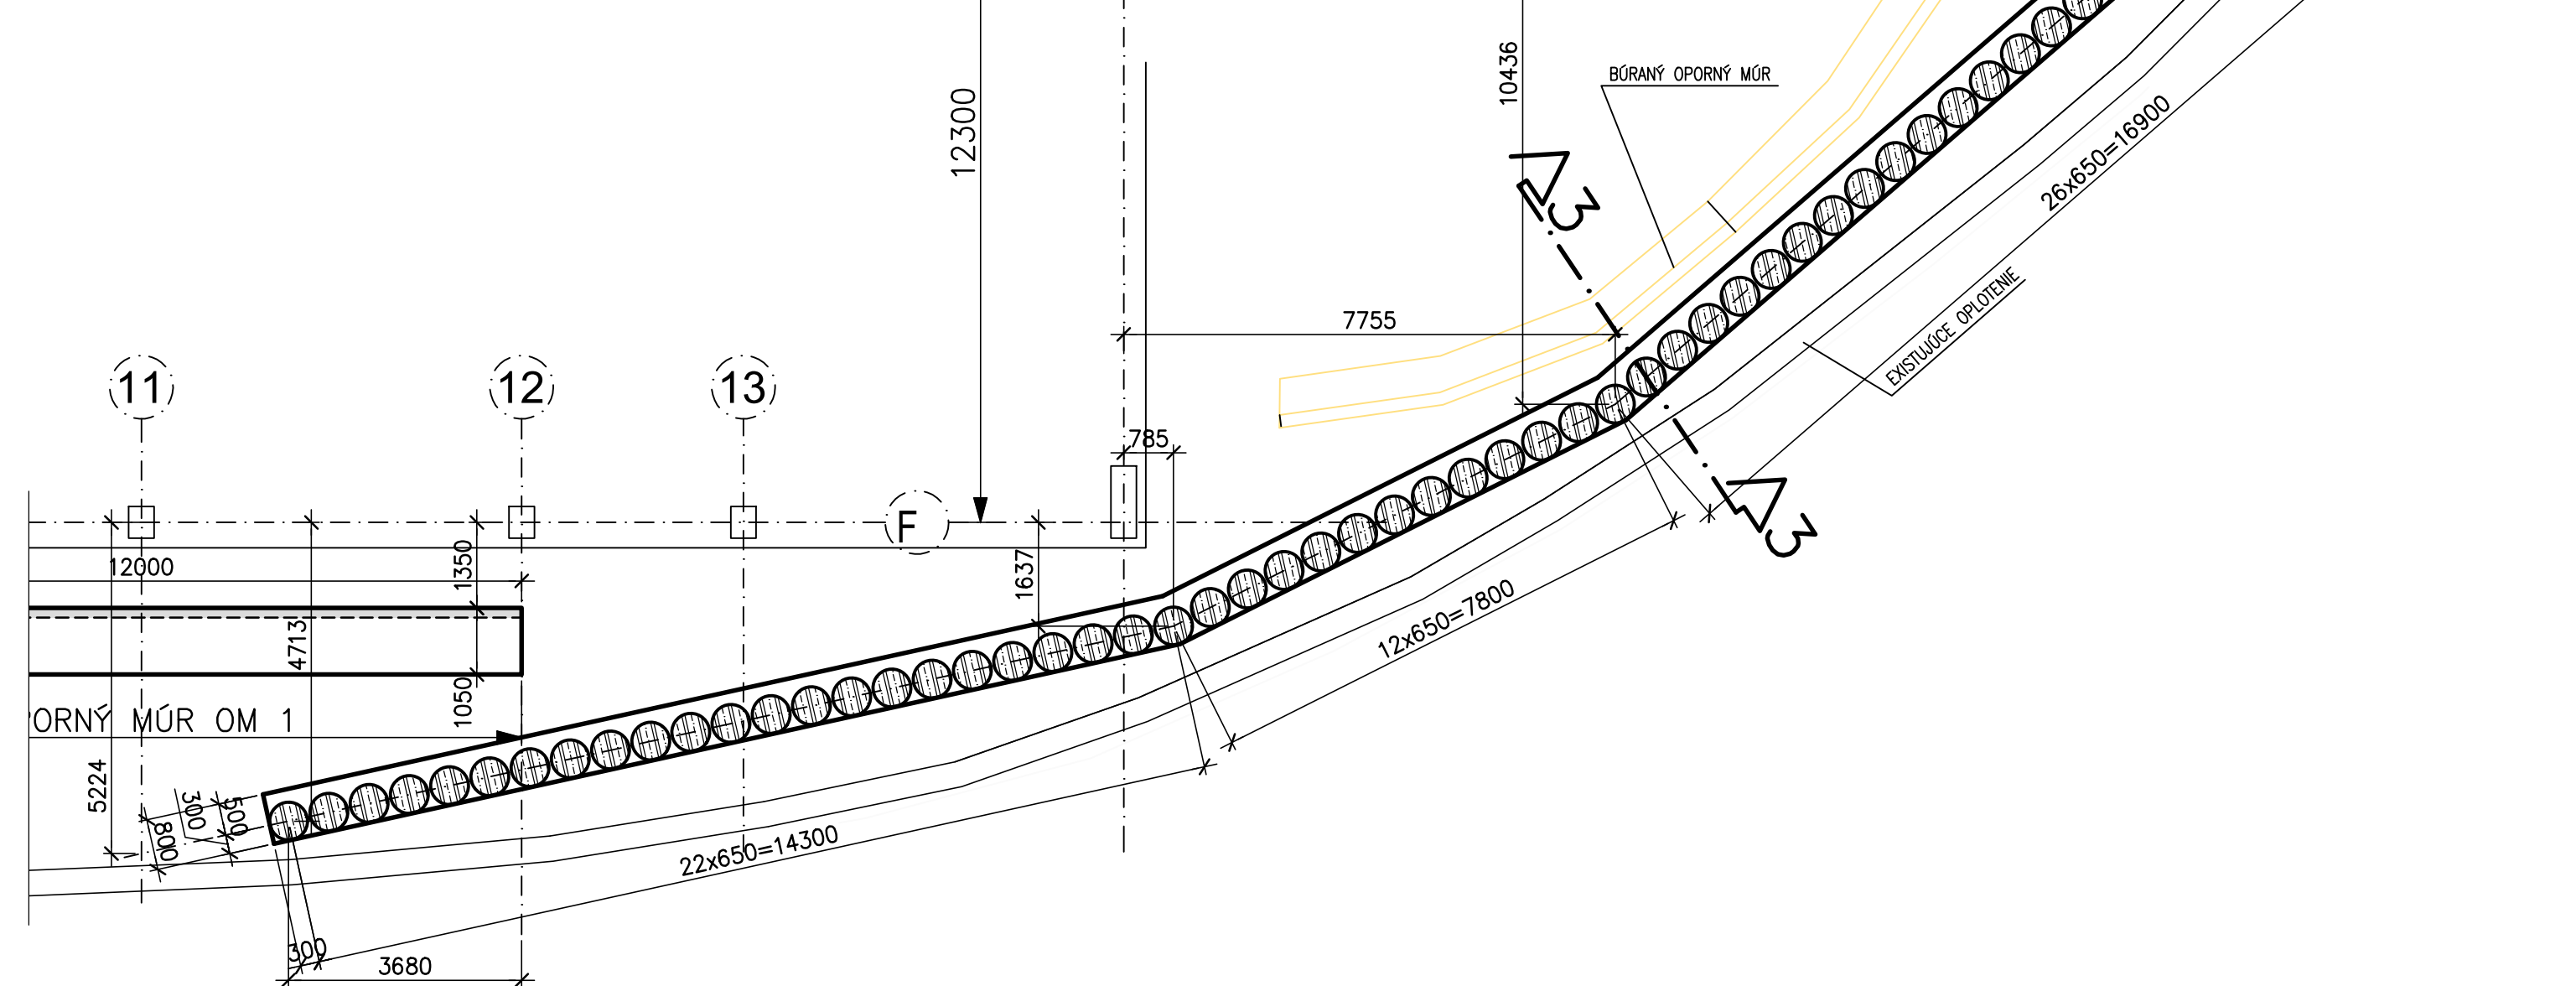



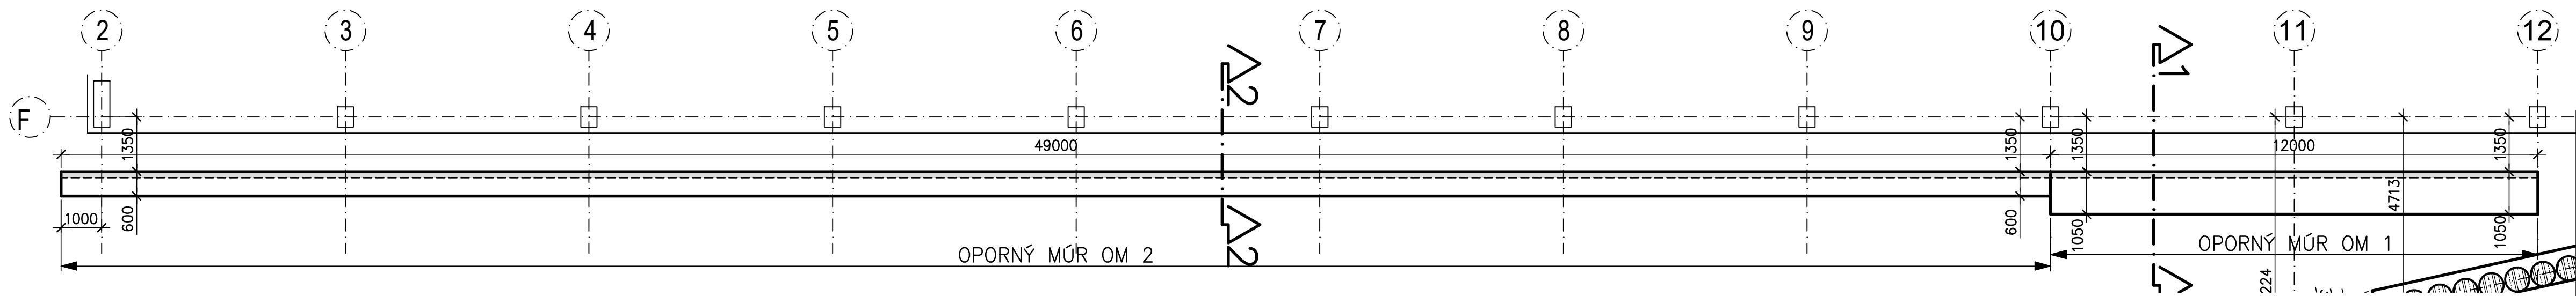




1:100





- PRI VÝRATÍ PILOTV JE POTREBNÉ KONTROLOVAŤ GEOLOGIÚ S IGH, PRI NÁVRHU SA VYCHÁDZA Z VRTU JV-4 Z IGH. V PRÍPADE, ŽE SA GEOLOGIA LIŠÍ, JE POTREBNÉ KONTAKTOVAŤ PROJEKTANTA.
- PILOTY SA MAJÚ VRTAŤ Z DOČASNÉHO NÁSPYU.
- PRI NÁVRHU SA PREDPOKLADÁ A REALIZÁCIA PREDSTENÝ PILOTOVEJ STENY PRED REALIZACIOU SPEVNÝCH PLOCH. V OPAČNOM PRÍPADE JE POTREBNÉ SPONÚŤ HRANU UPRAVIŤ PODĽA ROVNINE SPEVNENEJ PLOCHY.
- CHRÁNIČKA KÁBLA SLOVAK TELEKOMU MUSÍ BYŤ NA OKRAJOCH PILOTOVEJ STENY KÁBLOU ULOŽENÁ, ABY PRI NÁKLONE PILOTOVEJ STENY NEDÔŠLO K JEJ PORUŠENIU A POŠKODENIU KÁBLA.

LEGENDA :

	SPODNÁ HRANA DOSKY		785	KÓTY DOSKY A PODLAŽIA POD DOSKOU
	HORNÁ HRANA DOSKY		785	KÓTY PODLAŽIA NAD DOSKOU
	ŽELEZOBETONOVÉ STĚNY V PODLAŽÍ POD DOSKOU		785	POPSISNÉ KÓTY
	ŽELEZOBETONOVÉ STĚNY V PODLAŽÍ NAD DOSKOU		785	KÓTY OSÍ
	ŽELEZOBETON V REZE			

ČÍSLO	TEXT ZMENY - ODŮVODNENIE	DÁTUM	PODPIS
A			
B			
C			

NÁZOV STAVBY	
MODERNIZÁCIA ÚDRŽBOVEJ ZÁKLADNE TROLEJBUSOV A VÝSTAVBA MENIARNE	
 EURÓPSKA ÚNIA Kohézny fond OP Integrovaná infraštruktúra 2014 – 2020	 MINISTERSTVO DOPRAVY SLOVENSKEJ REPUBLIKY
OBJEDNÁVATEL	DOPRAVNÝ PODNIK MESTA PREŠOV, a.s. BARDEJOVSKA 7, 080 06 ČUDOTICE
	
ZHOTOVITEĽ	ZDRUŽENIE MÚZ PREŠOV VEDÚCI ČLEN ZDRUŽENIA DOPRAVOVÝ PROJEKT, a.s. KOMNÁRSKA 141/2,4, 832 03 BRATISLAVA ZODPOVEDNÁ OSOBA Ing. MICHAL BODORA HLAVNÝ INŽINIER PROJEKTU Ing. arch. ZUZANA MACHÁČOVÁ ČÍSLO ZÁKÁZKY 8674-0
	ČLEN ZDRUŽENIA ISPO spol. s r.o., inžinierske stavby SLOVENSKA 86, 080 01 PREŠOV ZODPOVEDNÁ OSOBA Ing. JOZEF ANTOL

PROJEKTANT/SPRACOVATEL ČASTI 	DOPRAVOPROJEKT, s.p., KOMNÁRSKÁ 14/2/2, 832 03 BRATISLAVA ZODPOVEDNÝ PROJEKTANT ING. ANDREJ MARKOŠIČ		PODPIS	
	VÝPRAVOČAL ING. ANDRJEJ MARKOŠIČ KONTROLOVAL ING. RUDOLF VOLEŽ		PODPIS	
IDENTIF. ČÍSLO PRÍLOHY MÚZTO-DRS-K-0000-03000-75-X				
ČASŤ DOKUMENTACE	D VÝKRESY A PÍSMONNOSTI OBJEKTU			
OBJEKT	<div> <div>403</div> <div> GARAŽE PARČIÁLNYCH TROLEJBUSOV </div> </div>			
ČASŤ OBJEKTU	200 STATIKA			
NÁZOV PRÍLOHY	VÝKRES TVARU - PILÓTOVÁ STENA A OPORNÉ MŮRY PRI OBJEKTE SO 403		KRAJ PREŠOVSKÝ OKRES PREŠOV KATASTR KUBICE SÚRADNICOVÝ SYSTÉM S-ITSK v real. ITSK VÝŠKOVÝ SYSTÉM Bpx DÁTUM 06/29/23 FORMÁT DxA4 MIERKA 1:100, 1:50 STUPEŇ DRS/DVZ	ČÍSLO ZÁKAZKY 8674-00 ČÍSLO PRÍLOHY
			ČÍSLO SUPRÁVY	215