


R-UTO.403

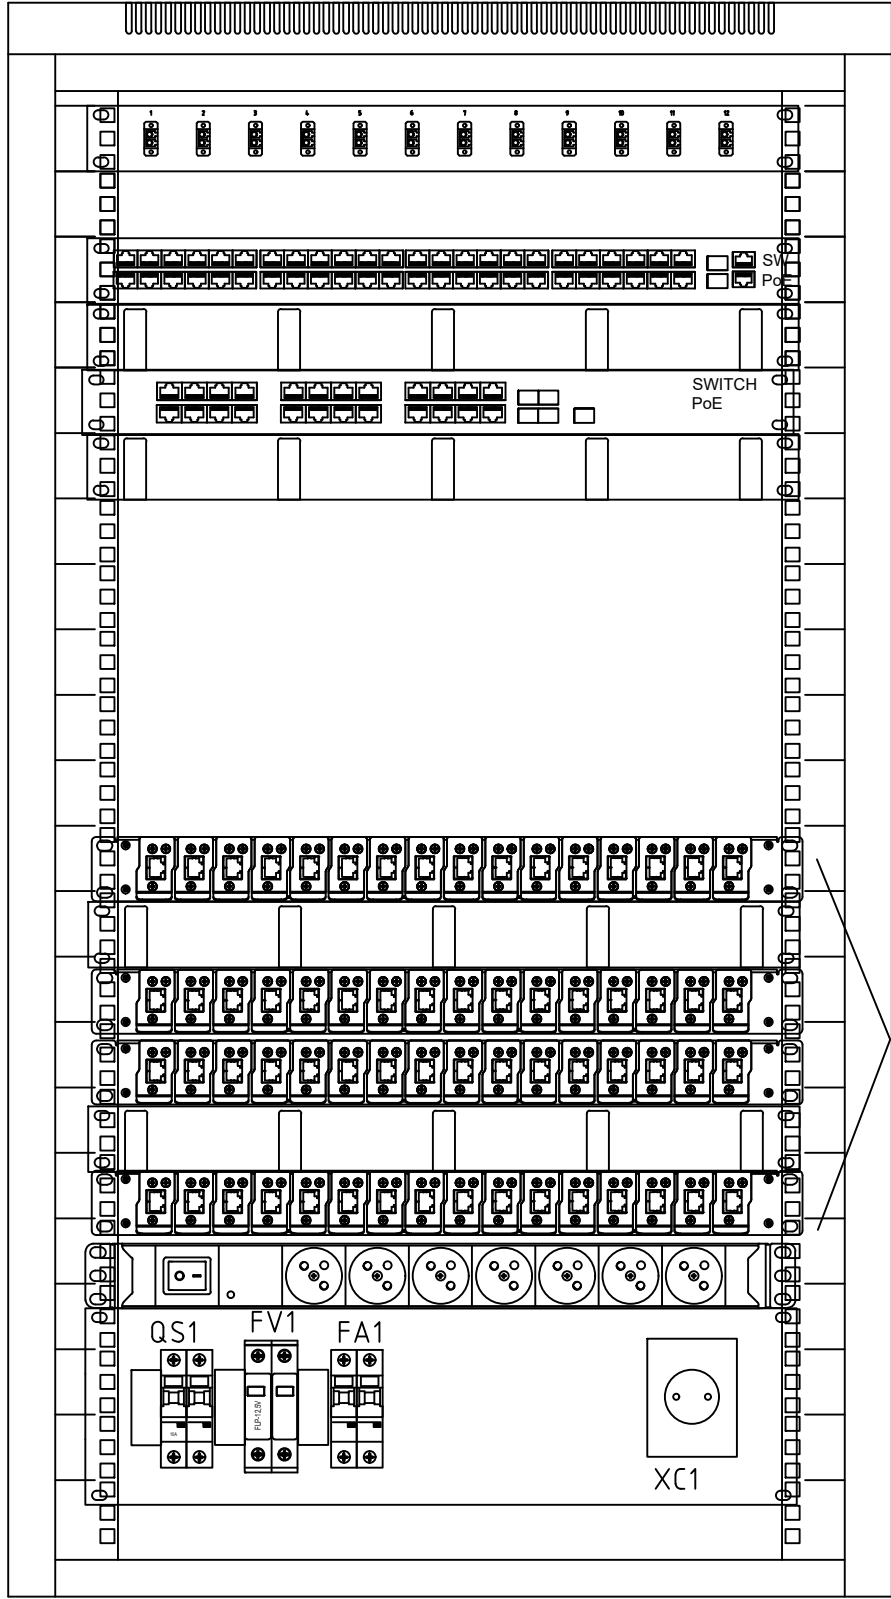

Skriňa: oceľový závesný 19" rozvádzač
Rozmer: 600 (š) x 600 (h) x 200 (1000mm)
Krytie: IP55

Nosnosť: 100kg
Inštalovaný výkon: 1,5 kW

Ukončenie optického kábla

Switch 48 x GLAN, 4x SFP,
PoE 802.3af/at (PoE spolu:700W)

Switch 24x GLAN, 4x SFP,
PoE 802.3af/at (PoE spolu: 450W)

Ukončenie metalickej kabeláže
na multikanálovej prepáfovej
ochrane pre Ethernet

Viacnásobná zásuvka s
prepáfovou ochranou SPD
typu 3

NAPAŤOVÁ SÚSTAVA : 1 /N/ PE AC 230 V 50Hz, TN-S
2 DC 24V, 2 DC 48V
ETHERNET, PoE


Ochrana pred zásahom elektrickým prúdom podľa STN 33 2000-4-41:2019

- Čl. 411: Ochranné opatrenia samočinným odpojením napájania
 - Základná ochrana je zabezpečená základnou izoláciou živých častí, alebo zábranami alebo krytmi
 - Ochrana pri poruche je zabezpečená ochranným pospájaním a samočinným odpojením napájania pri poruche

Čl. 412: Dvojité alebo zosilnená izolácia

Čl. 413: Elektrické oddelenie (zákl. izolácia živých častí, zábrany alebo kryty)

Čl. 414: Malé napätie

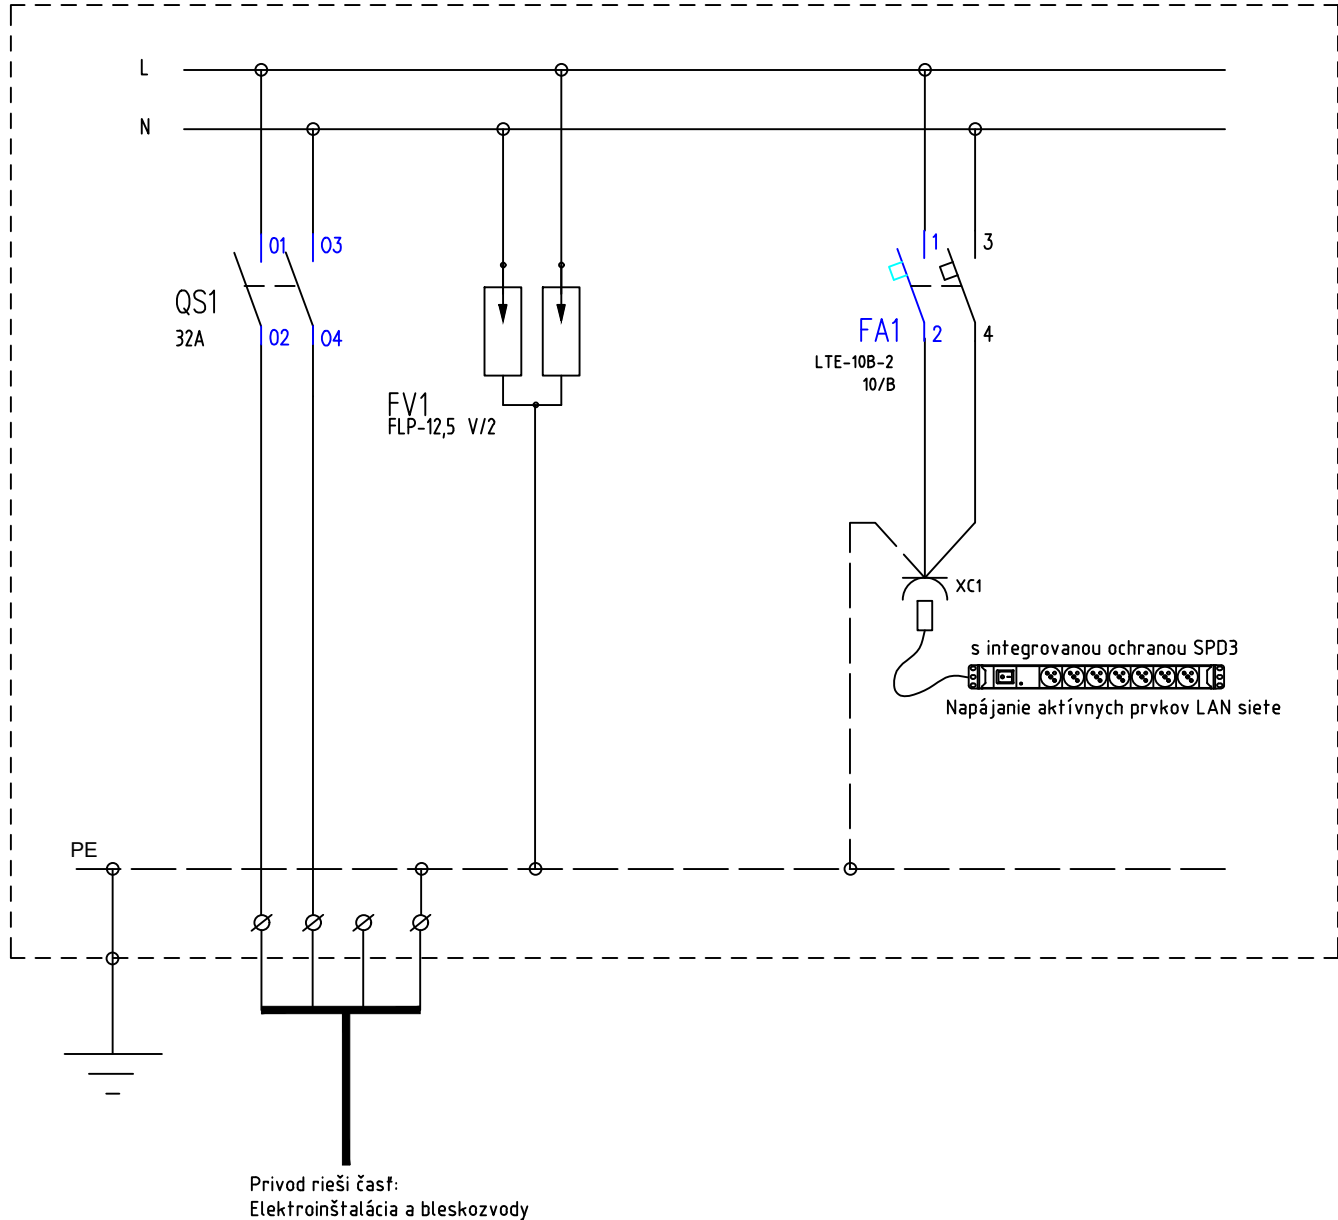

Privod rieši časť:
Elektroinštalácia a bleskozvody

ČÍSLO	TEXT ZMENY – ODÔVODNENIE	DÁTUM	PODPIS
A			
B			
C			

NÁZOV STAVBY MODERNIZÁCIA ÚDRŽBOVEJ ZÁKLADNE TROLEJBUSOV A VÝSTAVBA MENIARNE			
		EURÓPSKA ÚNIA Kohézny fond OP Integrovaná infraštruktúra 2014 – 2020	
		MINISTERSTVO DOPRAVY SLOVENSKEJ REPUBLIKY	
OBJEDNÁVATEĽ	DOPRAVNÝ PODNIK MESTA PREŠOV, a.s. BARDEJOVSKÁ 7, 080 06 LUBOTICE		
ZHOTOVITEĽ	ZDRUŽENIE MÚZ PREŠOV		
VEDÚCI ČLEN ZDRUŽENIA DOPRAVOPROJEKT, a.s. KOMINÁRSKA 141/2,4, 832 03 BRATISLAVA		ČLEN ZDRUŽENIA ISPO spol. s r.o., inžinierske stavby SLOVENSKÁ 86, 080 01 PREŠOV	
ZODPOVEDNÁ OSOBA Ing. MICHAL BOCORA		ZODPOVEDNÁ OSOBA Ing. JOZEF ANTOL	
HLAVNÝ INŽINIER PROJEKTU Ing. arch. ZUZANA MACHÁČOVÁ			
ČÍSLO ZÁKAZKY 8674-00			

PROJEKTANT/SPRACOVATEĽ ČASTI	DELTECH, a.s., Priemyselná č.1, 031 01 Liptovský Mikuláš		
ZODPOVEDNÝ PROJEKTANT	Ing. Jozef Barbier	PODPIS	
VYPRACOVAL	Ing. Jozef Barbier	PODPIS	
KONTROLOVAL	Ing. Juraj Dzúrik	PODPIS	
IDENTIF. ČÍSLO PRÍLOHY	MUZTPO-DRS-C-0000-40300-743-X		
ČASŤ DOKUMENTÁCIE	D VÝKRESY A PÍSMONOSTI OBJEKTOV		
OBJEKT	403 GARÁŽE PARCIÁLNYCH TROLEJBUSOV		
ČASŤ OBJEKTU	740 KABELÁŽE PRE KAMEROVÝ SYSTÉM		
NÁZOV PRÍLOHY	Rozvádzač R-UTO.403		
KRAJ	PREŠOVSKÝ		
OKRES	PREŠOV		
KATASTER	LUBOTICE		
SÚRADNICOVÝ SYSTÉM	S-JTSK V JTSK		
VÝŠKOVÝ SYSTÉM	BPV		
DÁTUM	06/2023		
FORMÁT	4xA4		
MIERKA			
STUPEŇ	DRS/DVZ		
ČÍSLO ZÁKAZKY	20220221		
ČÍSLO SÚPRAVY		ČÍSLO PRÍLOHY	743