



SCHÉMATICKÝ DETAIL SPOJOV STREŠNEJ FÓLIE S PRESAHOM PÁSOV A KOTVENÍM K PODKLADU

BEZ MIERKY

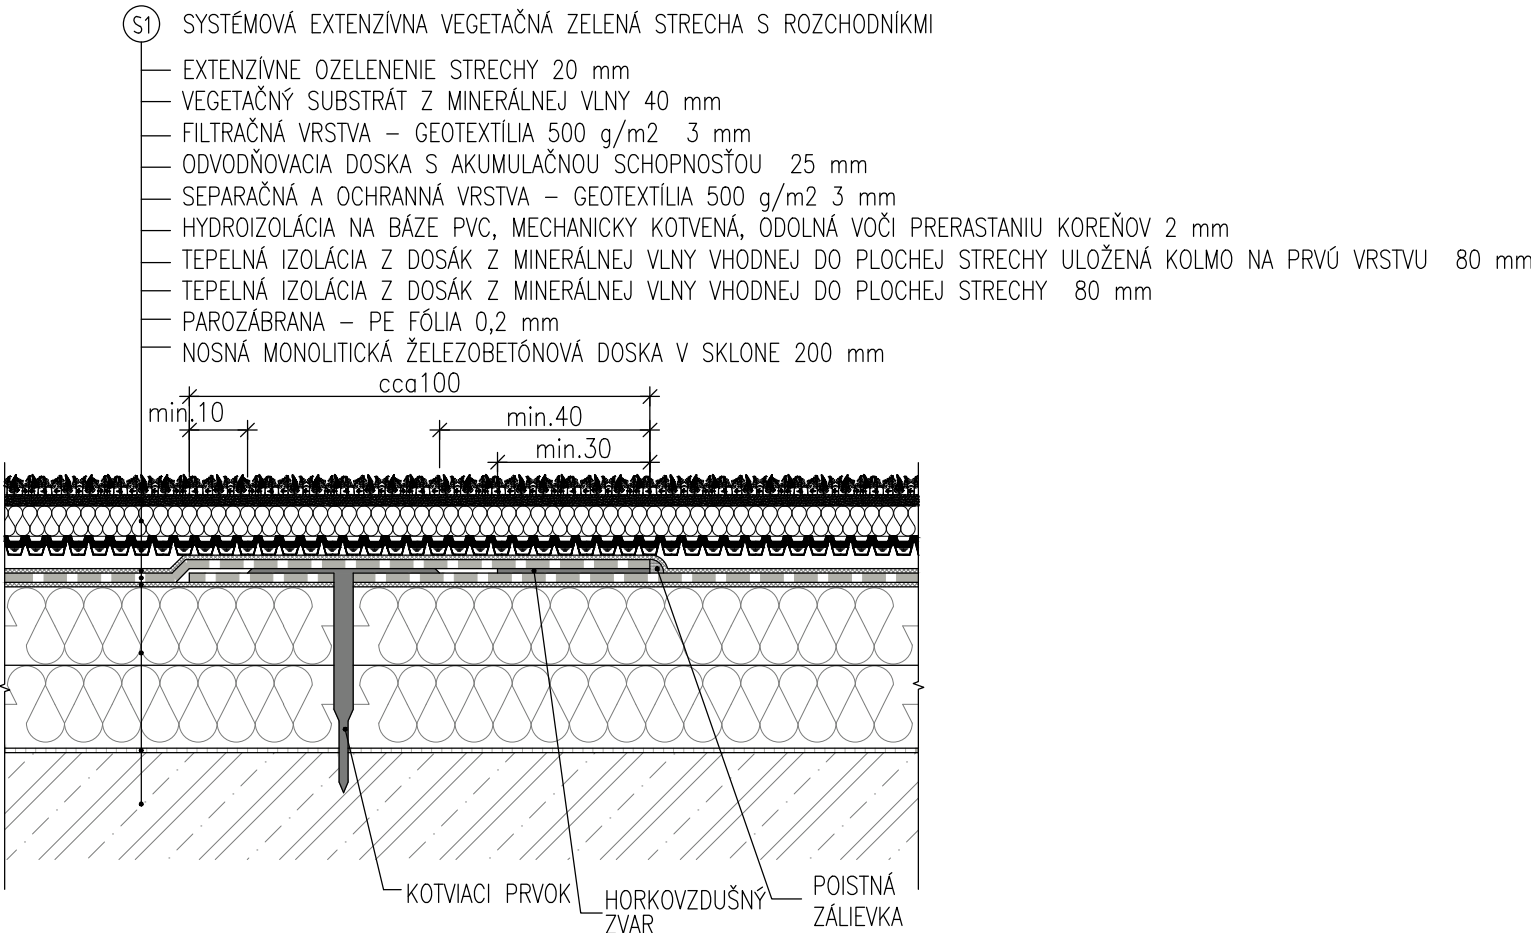


SCHÉMATICKÝ DETAIL UKONČENIA STREŠNEJ FÓLIE PRI OPLECHOVANÍ PRI UKONČENÍ STRECHY

BEZ MIERKY

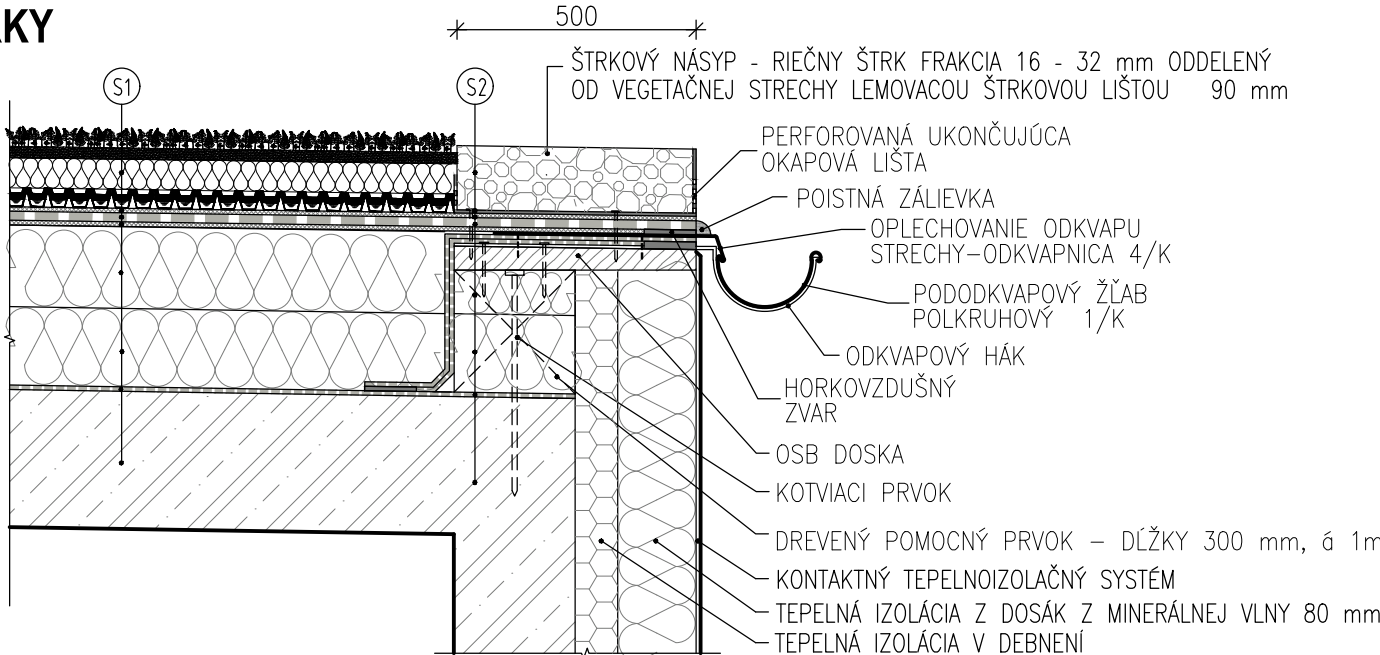


SCHÉMATICKÝ DETAIL UKONČENIA STREŠNEJ FÓLIE NA ATIKE S OPLECHOVANÍM

BEZ MIERKY

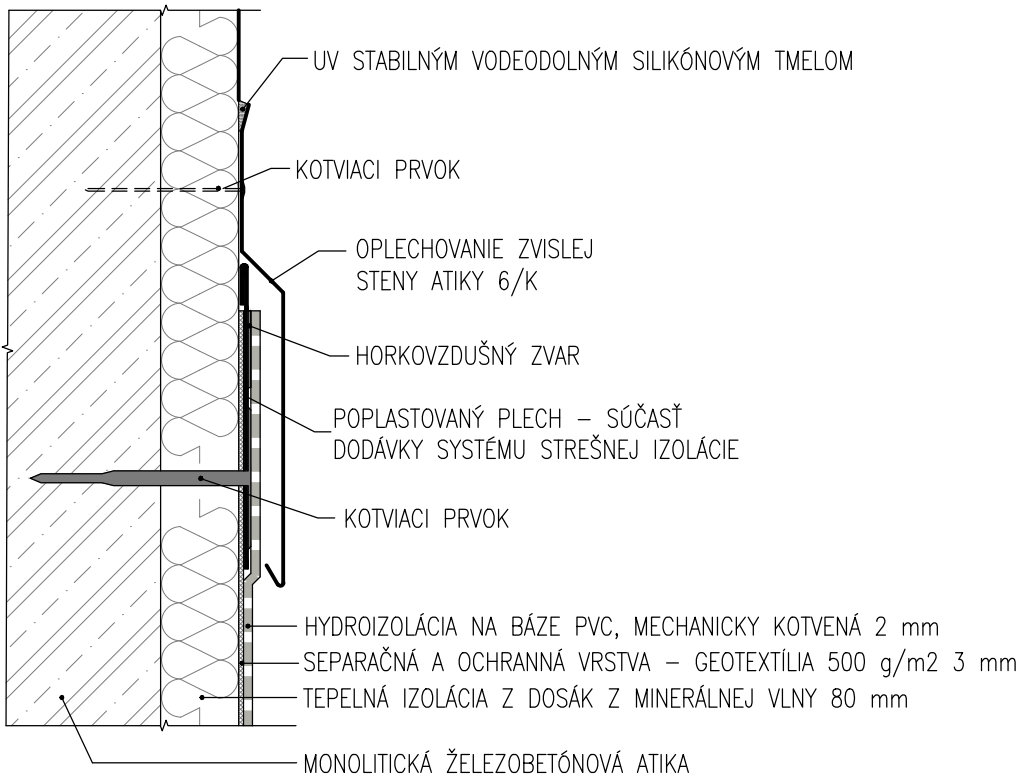


SCHÉMATICKÝ DETAIL OPLECHOVANIA ATIKY

BEZ MIERKY

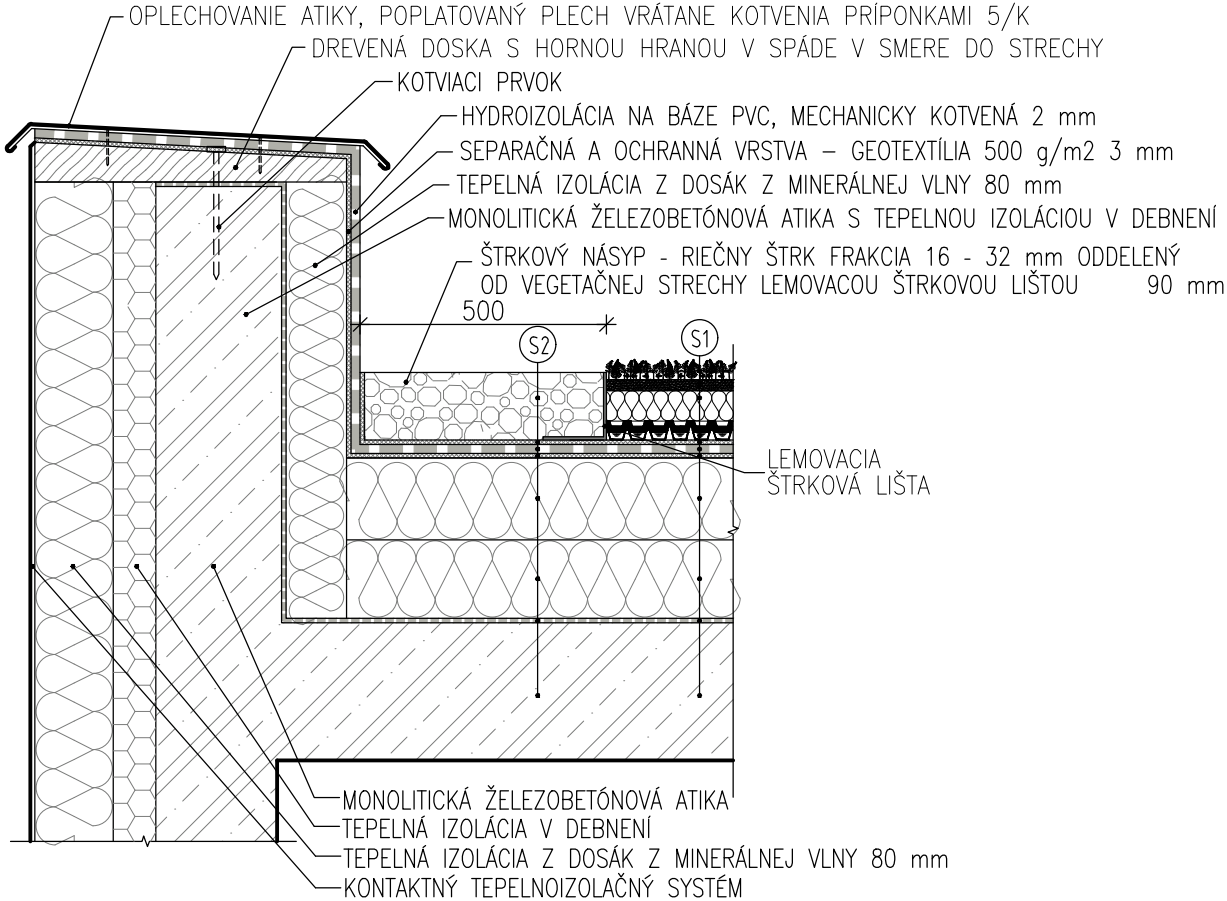

SCHÉMATICKÝ DETAIL UKONČENIA HYDROIZOLAČNEJ FÓLIE SPODNEJ STAVBY PRI ZATEPLENOM SOKLI

BEZ MIERKY

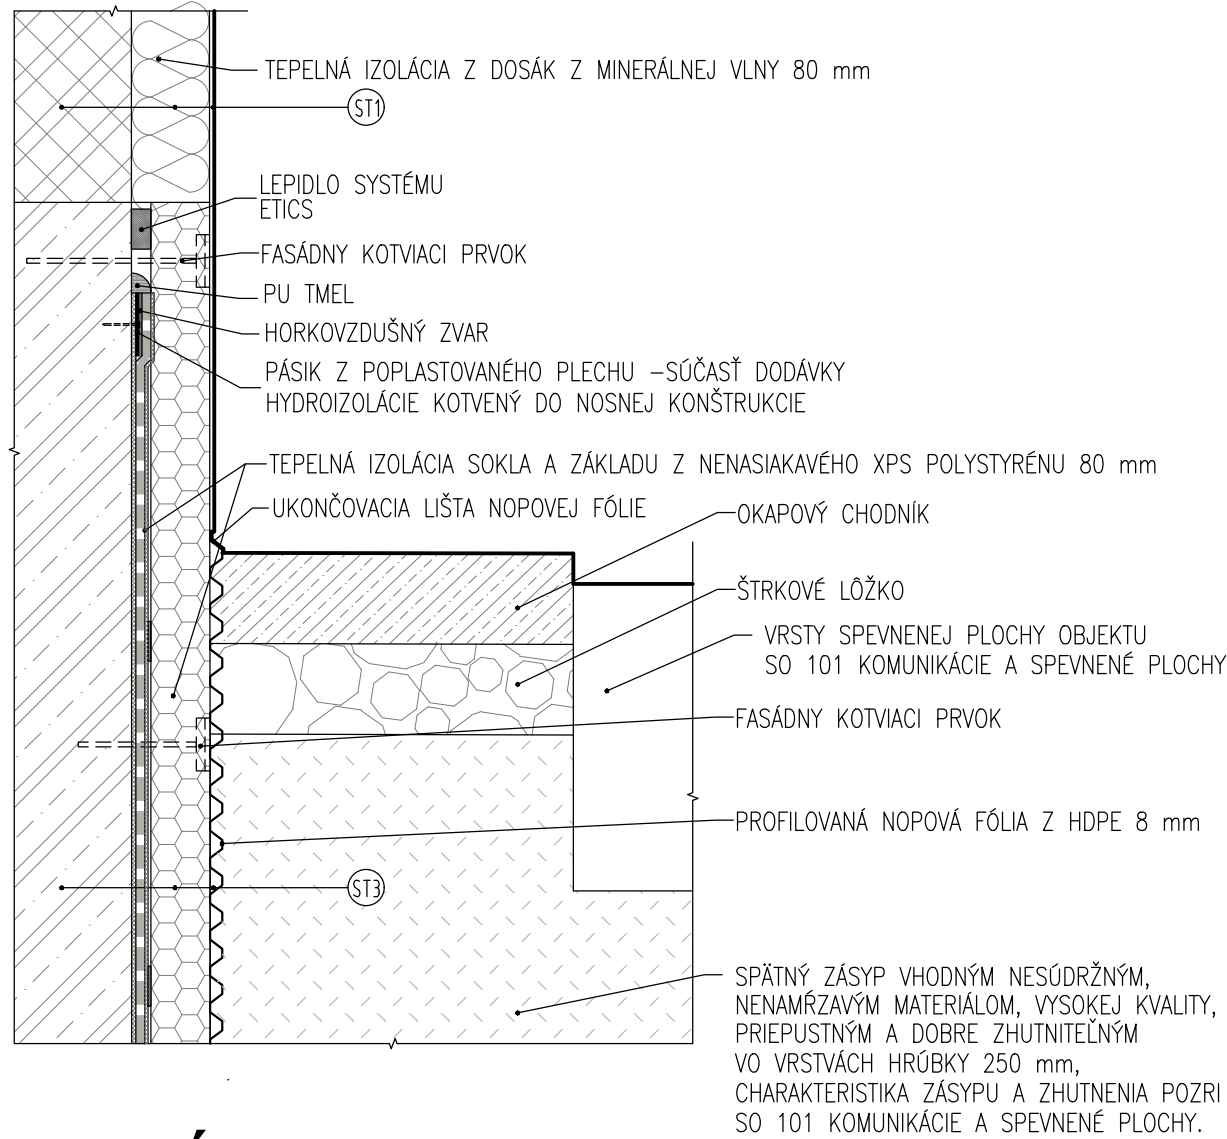

POZNÁMKY

PRI REALIZÁCII DODRŽAŤ TECHNICKÉ A TECHNOLOGICKÉ PREDPISY DODANEJ STREŠNEJ ISOLÁCIE VRSTVY STRECHY A STENY PODĽA VÝPISOV KONŠTRUKCII

ČÍSLO	TEXT ZMENY - ODÔVODNENIE	DÁTUM	PODPIS
A			
B			
C			

NÁZOV STAVBY			
MODERNIZÁCIA ÚDRŽBOVEJ ZÁKLADNE TROLEJBUSOV A VÝSTAVBA MENIARNE			
		EURÓPSKA ÚNIA Kohézny fond OP Integrovaná infraštruktúra 2014 – 2020	
		MINISTERSTVO DOPRAVY SLOVENSKEJ REPUBLIKY	
OBJEDNÁVATEĽ	DOPRAVNÝ PODNIK MESTA PREŠOV, a.s. BARDEJOVSKÁ 7, 080 06 LUBOTICE		
ZHOTOVITEĽ	ZDRUŽENIE MÚZ PREŠOV		
VEDÚCI ČLEN ZDRUŽENIA DOPRAVOPROJEKT, a.s. KOMINÁRSKA 141/2,4, 832 03 BRATISLAVA		ČLEN ZDRUŽENIA ISPO spol. s r.o., inžinierske stavby SLOVENSÁ 86, 080 01 PREŠOV	
ZODPOVEDNÁ OSOBA Ing. MICHAL BOCORA		ZODPOVEDNÁ OSOBA Ing. JOZEF ANTOL	
HLAVNÝ INŽINIER PROJEKTU Ing. arch. ZUZANA MACHÁČOVÁ			
ČÍSLO ZÁKAZKY 8674-00			

±0,000=255,35 m n.m.

PROJEKTANT/SPRACOVATEĽ ČASTI	DOPRAVOPROJEKT, a.s., KOMINÁRSKA 141/2,4, 832 03 BRATISLAVA		
ZODPOVEDNÝ PROJEKTANT	Ing. GABRIELA PEKÁROVÁ	PODPIS	
VYPRACOVAL	Ing. GABRIELA PEKÁROVÁ	PODPIS	
KONTROLOVAL	Ing. RASTISLAV HAJACH	PODPIS	
IDENTIF. ČÍSLO PRÍLOHY	MUZTPO-DRS-C-0000-40400-115-X		

ČASŤ DOKUMENTÁCIE	D VÝKRESY A PÍSMONOSTI OBJEKTOV		KRAJ	PREŠOVSKÝ
OBJEKT	404 MENIAREŇ BARDEJOVSKÁ		OKRES	PREŠOV
ČASŤ OBJEKTU	100 ARCHITEKTONICKO-STAVEBNÉ RIEŠENIE		KATASTER	LUBOTICE
NÁZOV PRÍLOHY	DETAILY		SÚRADNICOVÝ SYSTÉM	S-JTSK v real. JTSK
			VÝŠKOVÝ SYSTÉM	BPV
			DÁTUM	06/2023
			FORMÁT	4xA4
			MIERKA	
			STUPEŇ	DRS/DVZ
			ČÍSLO ZÁKAZKY	8674-00
			ČÍSLO SUPRAVY	ČÍSLO PRÍLOHY
				115