



ULOŽENIE POTRUBIA V CHRÁNIČKE DN300
POD KOMUNIKÁCIOU

M 1:20

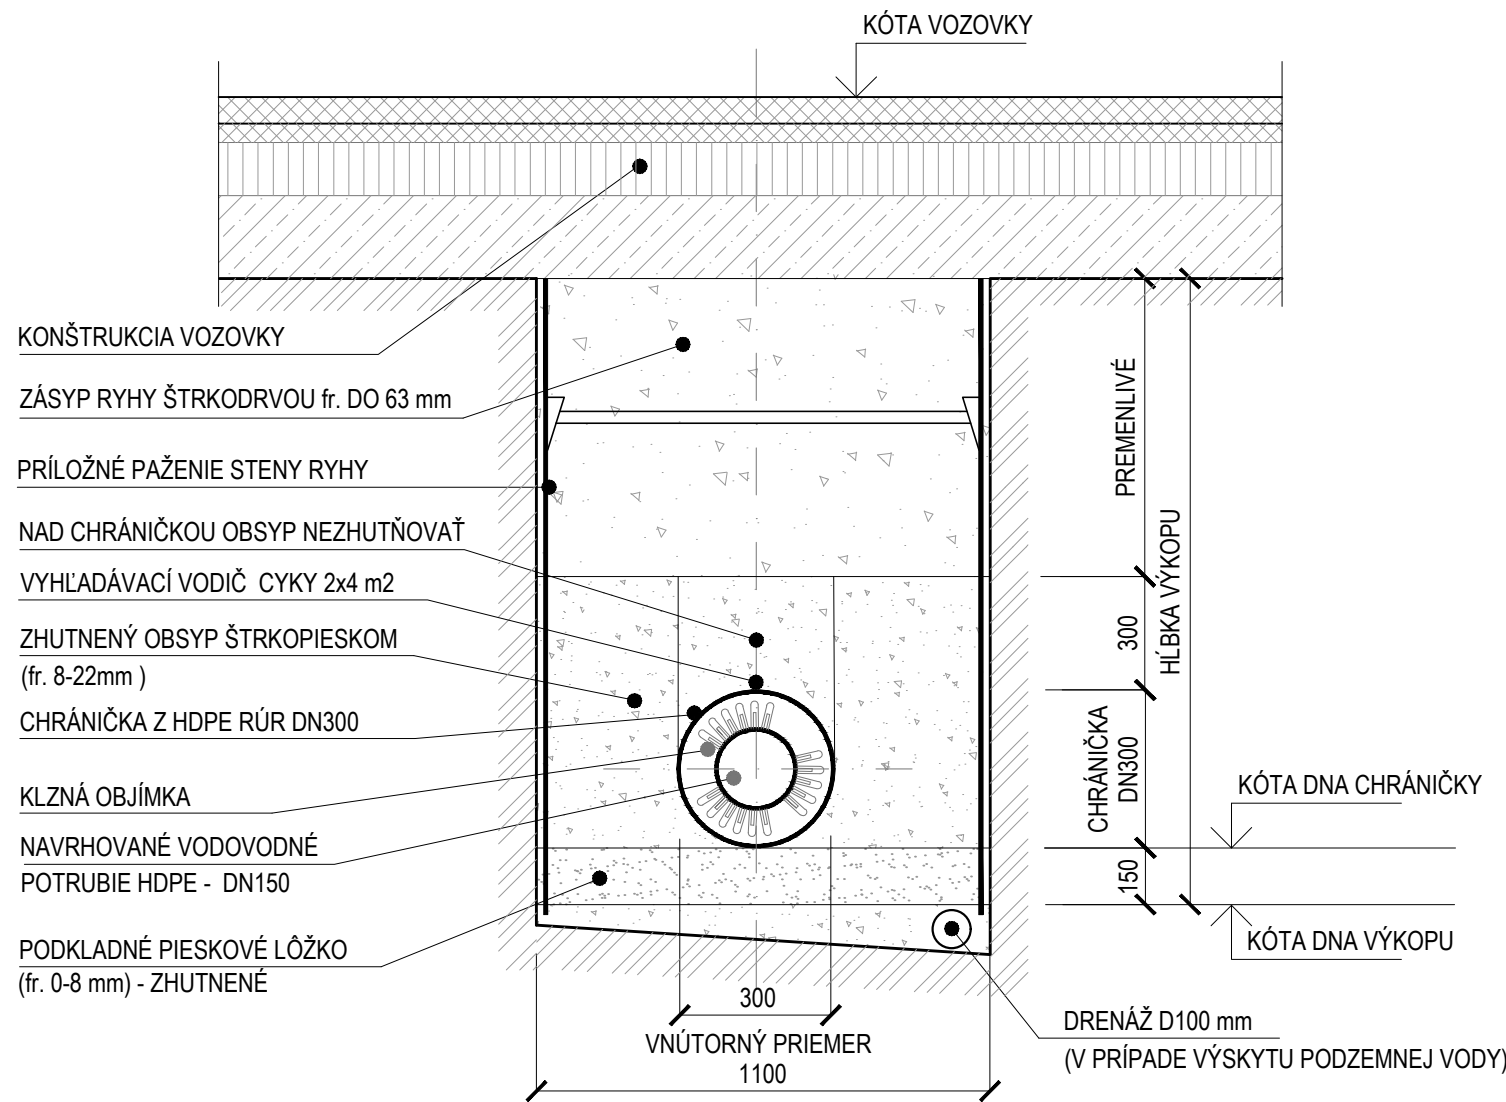


ULOŽENIE POTRUBIA DN150 (DN50)
POD SPEVNENOU PLOCHOU

M 1:20

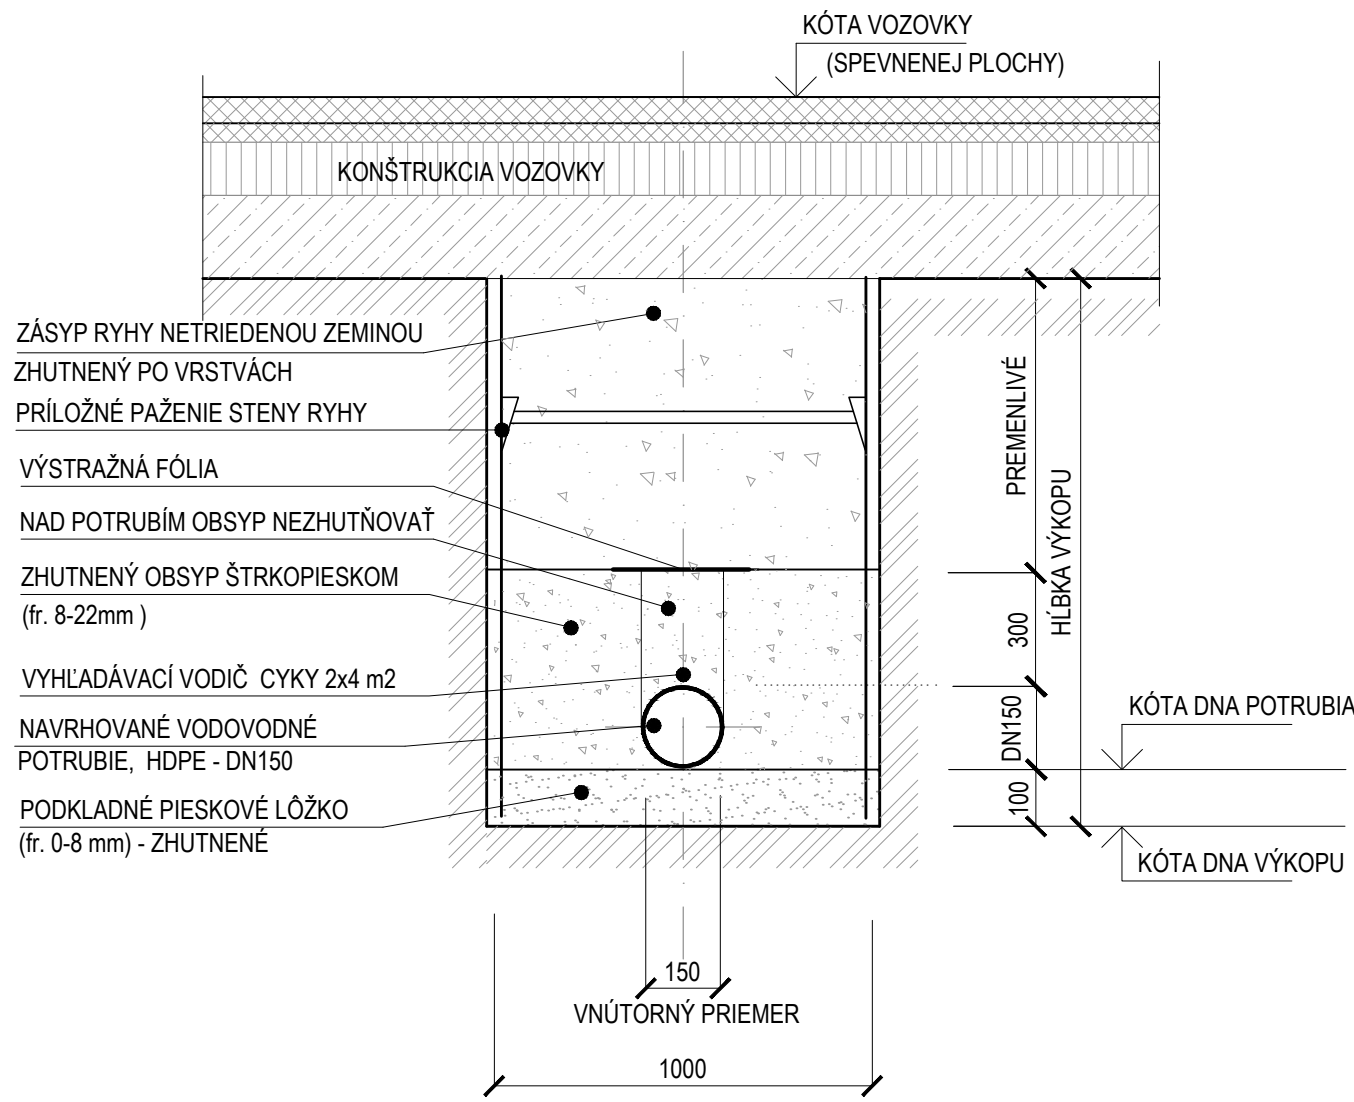


ULOŽENIE POTRUBIA DN150
V RASTLOM TERÉNE

M 1:20

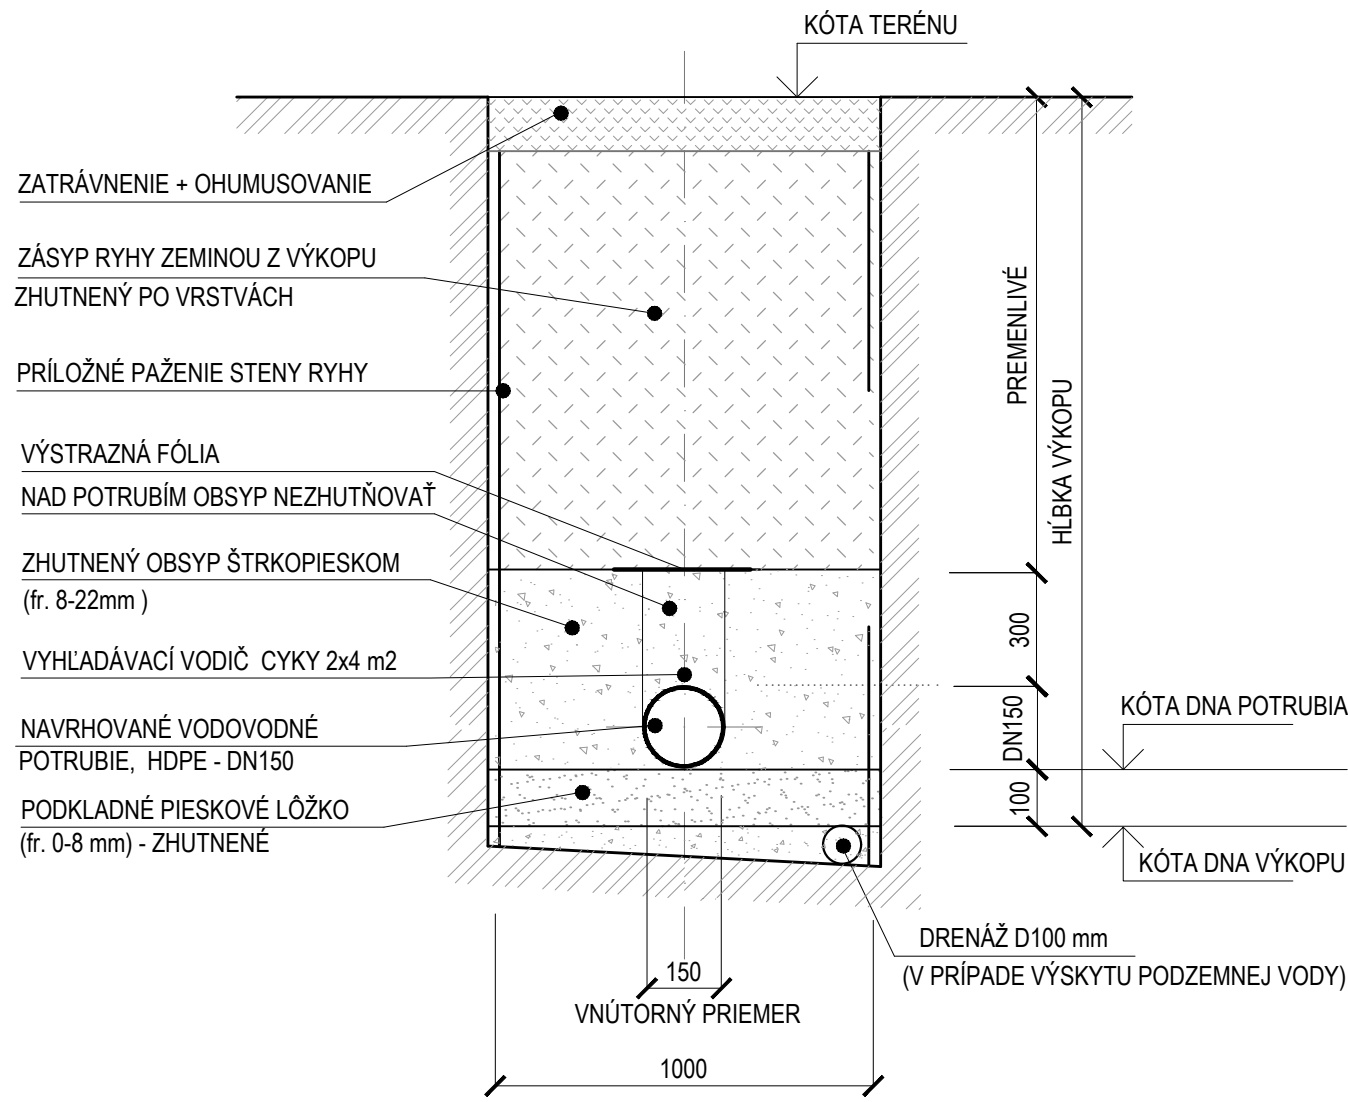

VZOROVÉ ULOŽENIE POTRUBIA V CHRÁNIČKE
POZDĹŽNY REZ

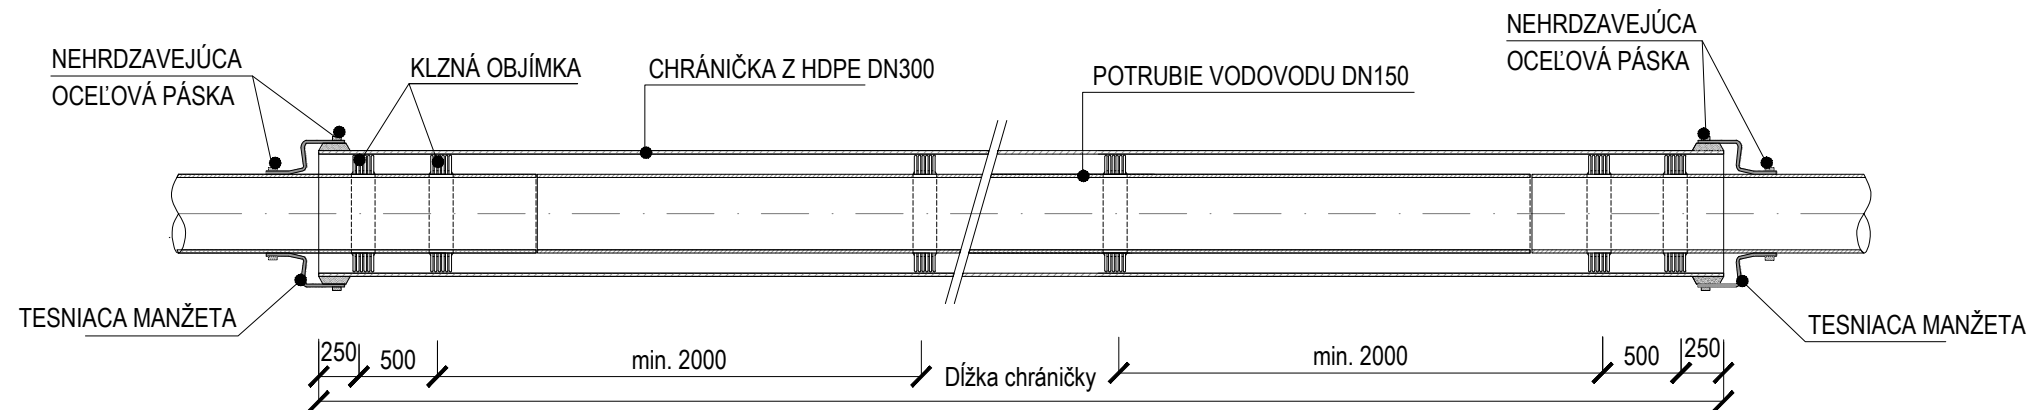

ČÍSLO	TEXT ZMENY - ODÔVODNENIE	DÁTUM	PODPIS
A			
B			
C			

NÁZOV STAVBY			
MODERNIZÁCIA ÚDRŽBOVEJ ZÁKLADNE TROLEJBUSOV A VÝSTAVBA MENIARNE			
<div><div></div><div>EURÓPSKA ÚNIA Kohézny fond OP Integrovaná infraštruktúra 2014 – 2020</div></div> <div></div> <div>MINISTERSTVO DOPRAVY SLOVENSKEJ REPUBLIKY</div>			
OBJEDNÁVATEĽ	DOPRAVNÝ PODNIK MESTA PREŠOV, a.s. BARDEJOVSKÁ 7, 080 06 LUBOTICE		
ZHOTOVITEĽ	ZDRUŽENIE MÚZ PREŠOV		
VEDÚCI ČLEN ZDRUŽENIA		ČLEN ZDRUŽENIA	
DOPRAVOPROJEKT, a.s. KOMINÁRSKA 141/2,4, 832 03 BRATISLAVA		ISPO spol. s r.o., inžinierske stavby SLOVENSÁ 86, 080 01 PREŠOV	
ZODPOVEDNÁ OSOBA		Ing. JOZEF ANTOL	
HLAVNÝ INŽINIER PROJEKTU		Ing. arch. ZUZANA MACHÁČOVÁ	
ČÍSLO ZÁKAZKY		8674-00	

PROJEKTANT/SPRACOVATEĽ ČASTI		DOPRAVOPROJEKT, a.s. KOMINÁRSKA 141/2,4, 832 03 BRATISLAVA	
ZODPOVEDNÝ PROJEKTANT		ING. PETER MÉSÁROS	PODPIS
VYPRACOVAL		ING. PETER MÉSÁROS	PODPIS
KONTROLOVAL		ROMAN ZÁLEŠÁK	PODPIS
IDENTIF. ČÍSLO PRÍLOHY		MUZTPO-DRS-C-0000-52100-006-X	
ČASŤ DOKUMENTÁCIE		D VÝKRESY A PÍSMONOSTI OBJEKTOV	
OBJEKT		KRAJ	PREŠOVSKÝ
		OKRES	PREŠOV
		KATASTER	LUBOTICE
		SÚRADNICOVÝ SYSTÉM	S-JTSK v real. JTSK
		VÝŠKOVÝ SYSTÉM	Bpv
		DÁTUM	06/2023
		FORMÁT	4xA4
		MIERKA	1:20
		STUPEŇ	DRS
		ČÍSLO ZÁKAZKY	8674-00
NÁZOV PRÍLOHY		ČÍSLO ÚPRAVY	ČÍSLO PRÍLOHY
VZOROVÉ ULOŽENIE POTRUBIA			006