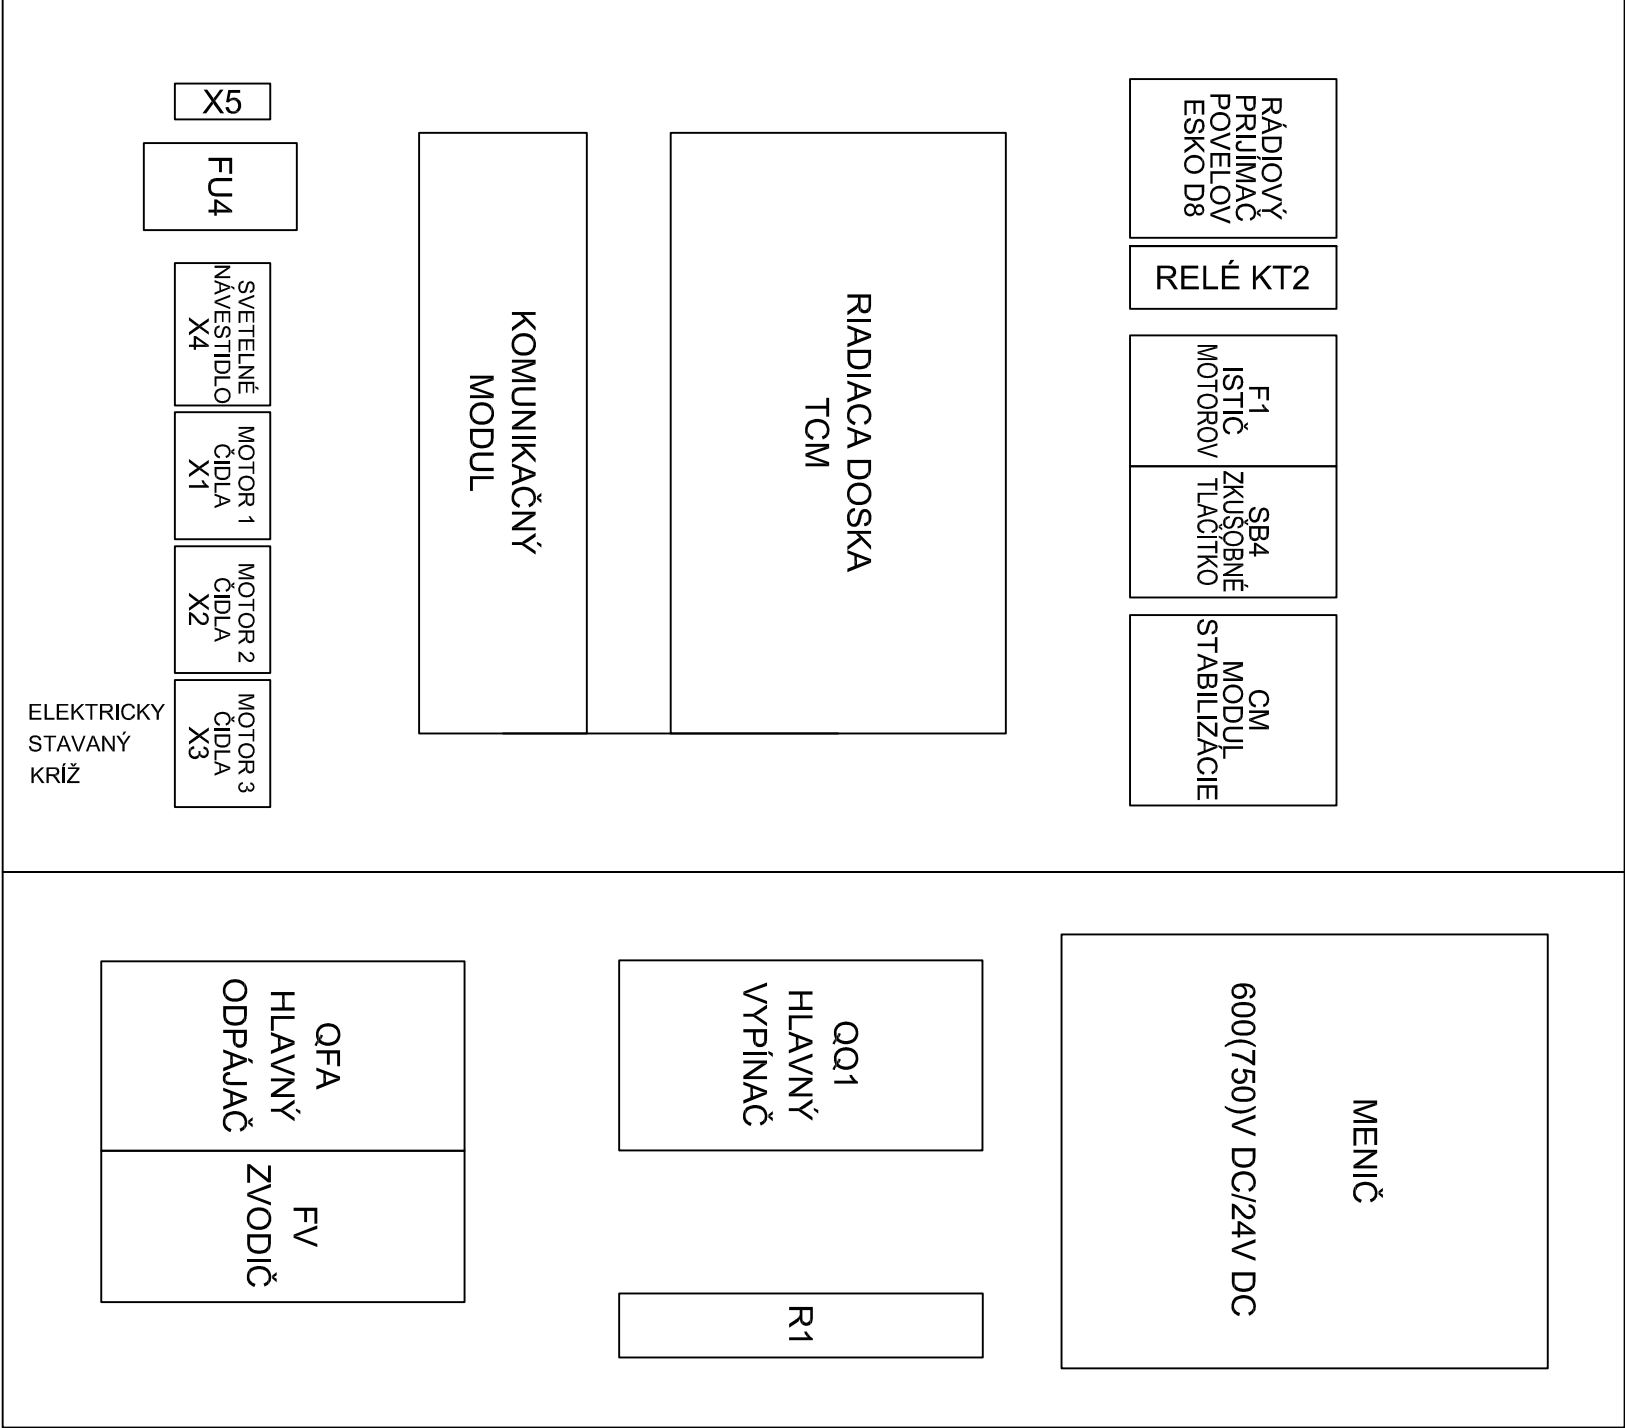


SKRIŇA ARIA64

600x400x230 mm


IP65



ČÍSLO	TEXT ZMENY - ODÔVODNENIE	DÁTUM	PODPIS
A			
B			
C			

NÁZOV STAVBY


MODERNIZÁCIA ÚDRŽBOVEJ ZÁKLADNE TROLEJBUSOV A VÝSTAVBA MENIARNE



EURÓPSKA ÚNIA


Kohézny fond

Op integrovaná infraštruktúra 2014 – 2020



MINISTERSTVO  
DOPRAVY  
SLOVENSKEJ REPUBLIKY


OBJEDNÁVATEL



DOPRAVNÝ PODNIK MESTA PREŠOV, a.s.


BARDEJOVSKÁ 7, 080 06 LUBOTICE

ZHOTOVITEĽ



DOPRAVOPROJEKT, a.s.

KOMINÁRSKA 14/1/2.4, 832 03 BRATISLAVA



ISPO spol. s r.o., inžinierske stavby

SLOVENSÁ 86, 080 01 PREŠOV

VEDÚCI ČLEN ZDRUŽENIA

ČLEN ZDRUŽENIA

ZODPOVEDNÁ OSOBA

ZODPOVEDNÁ OSOBA

HLAVNÝ INŽINIER PROJEKTU

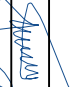
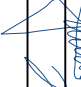

Ing. arch. ZUZANA MACHÁČOVÁ

ČÍSLO ZÁKAZKY

8674-00

ZDRUŽENIE MÚZ PREŠOV

PROJEKTANT/SPRACOVATEĽ ČASTI	PRIVEL, spol. s r.o., PALKOVČOVA 4, 040 01 KOŠICE	PODPIS	
------------------------------	---	--------	--

ZODPOVEDNÝ PROJEKTANT	Ing. PETER JACKO	PODPIS	
VYPRACOVAL	Ing. JÁN ČERVINKA	PODPIS	
KONTROLOVAL	Ing. PETER JACKO	PODPIS	
IDENTIF. ČÍSLO PRÍLOHY	MUZTPO-DRS-C-0000-60200-003-X		

ČASŤ DOKUMENTÁCIE	D VÝKRESY A PÍSMONOSTI OBJEKTOV	KRAJ	PREŠOVSKÝ
OBJEKT		OKRES	PREŠOV
		KATASTER	LUBOTICE
		SÚRADNICOVÝ SYSTÉM	S-JTSK v real. JTSK
		VÝŠKOVÝ SYSTÉM	Bpv
		DÁTUM	06/2023
		FORMÁT	2xA4
		MIERKA	
		STUPEŇ	DRS/DVZ
		ČÍSLO ZÁKAZKY	2551/22
		ČÍSLO SUPRAVY	ČÍSLO PRÍLOHY

602

OVLÁDANIE VÝHYBIEK A  
AUTOMATICKÉ STAVANIE CESTY

NÁZOV PRÍLOHY

ROZMIESTNENIE SÚČIASTOK RSV

ČÍSLO SUPRAVY

003