


ZOSTAVA PB
VN293__PE1__18
12,5/V52(40)
A3

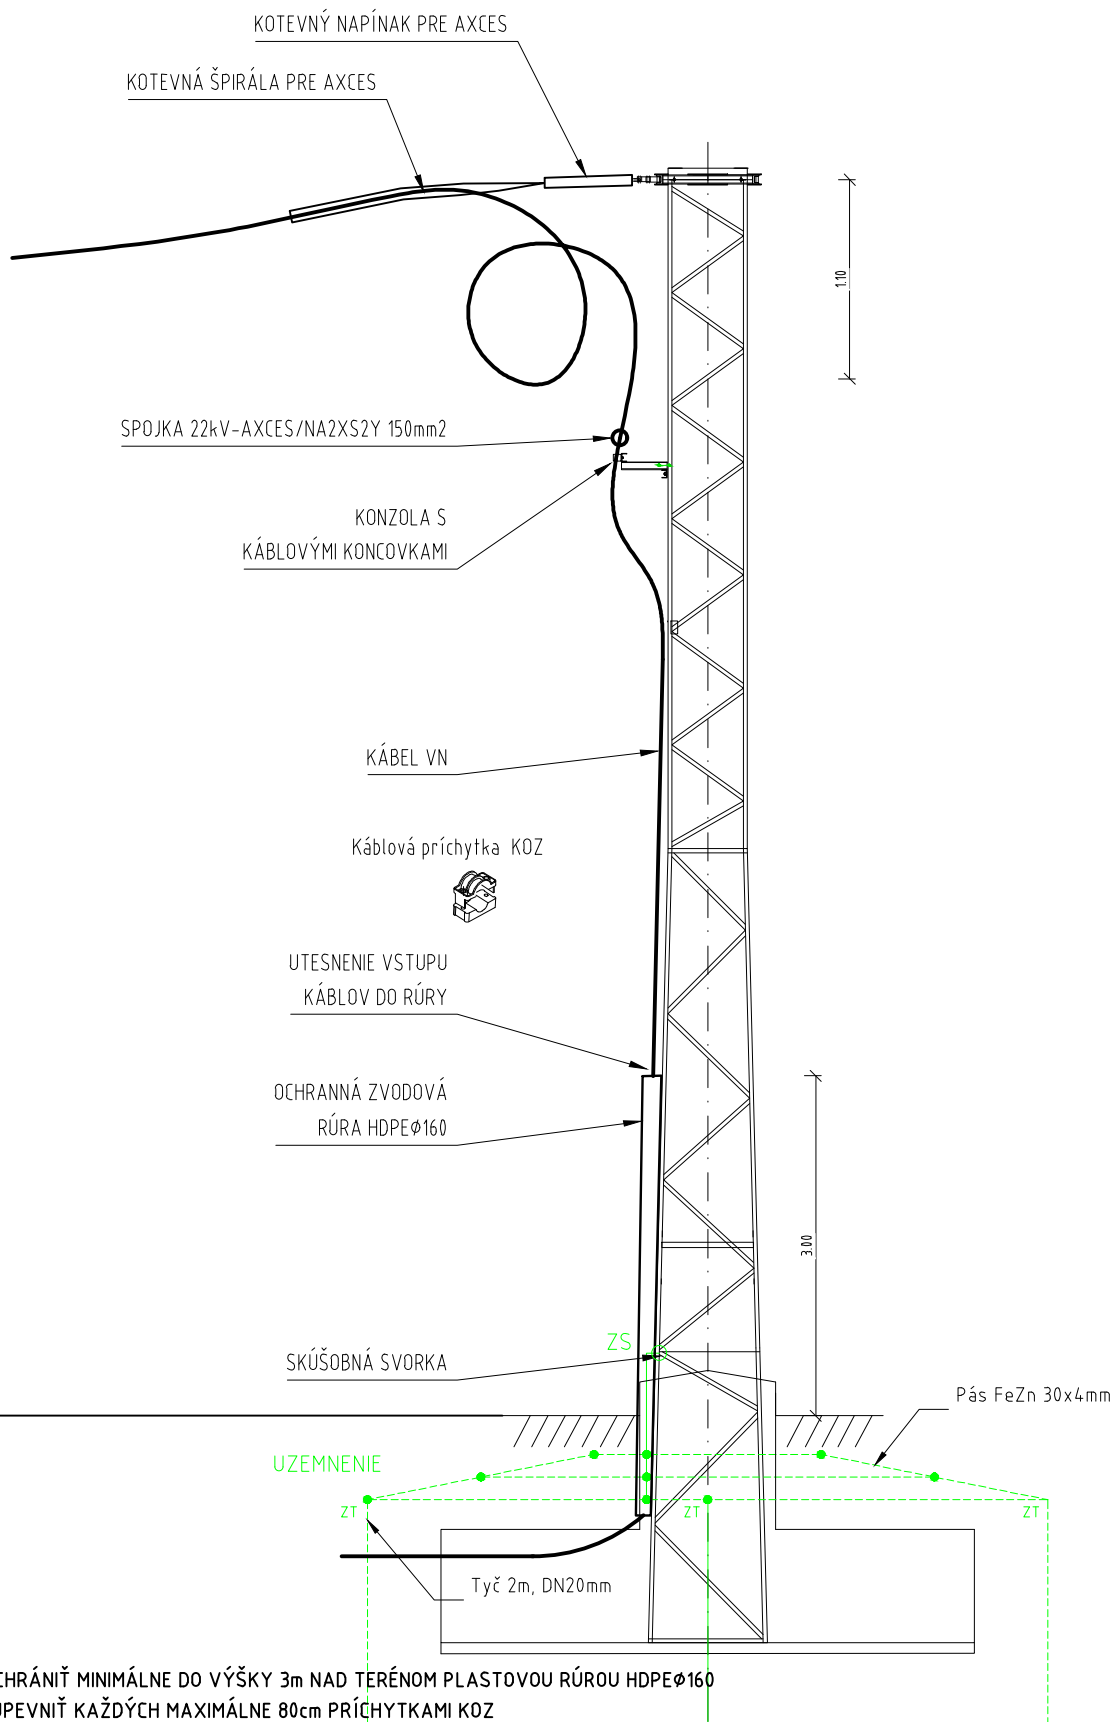


POZNÁMKY:

- KÁBELOVÉ VEDENIA CHRÁNIŤ MINIMÁLNE DO VÝŠKY 3m NAD TERÉNOM PLASTOVOU RÚROU HDPE Ø160
 - KÁBLE NA STOŽIAR UPEVNIŤ KAŽDÝCH MAXIMÁLNE 80cm PRÍCHYTKAMI KOZ
 - NA PODPERNÝ BOD OSADIŤ VÝSTRAŽNÚ TABUĽKU
 - OVLÁDACIU SKRINKU PÁKOVÉHO MECHANIZMU OSADIŤ 1,1m NAD TERÉNOM A UZEMNIŤ
- MINIMÁLNE DOVOLENÉ VZDIALENOSTI PODĽA STN 33 3300:**
- MEDZI ŽÍVÝMI ČASŤAMI VEDENIA OD NOSNEJ KONŠTRUKCIE 20cm
 - MEDZI VODIČMI 30cm

ZOSTAVA PB
VN293_PE1_19
JB 13,5m/20kN

< SMER DPMP

SMER POĽNONÁKUP >

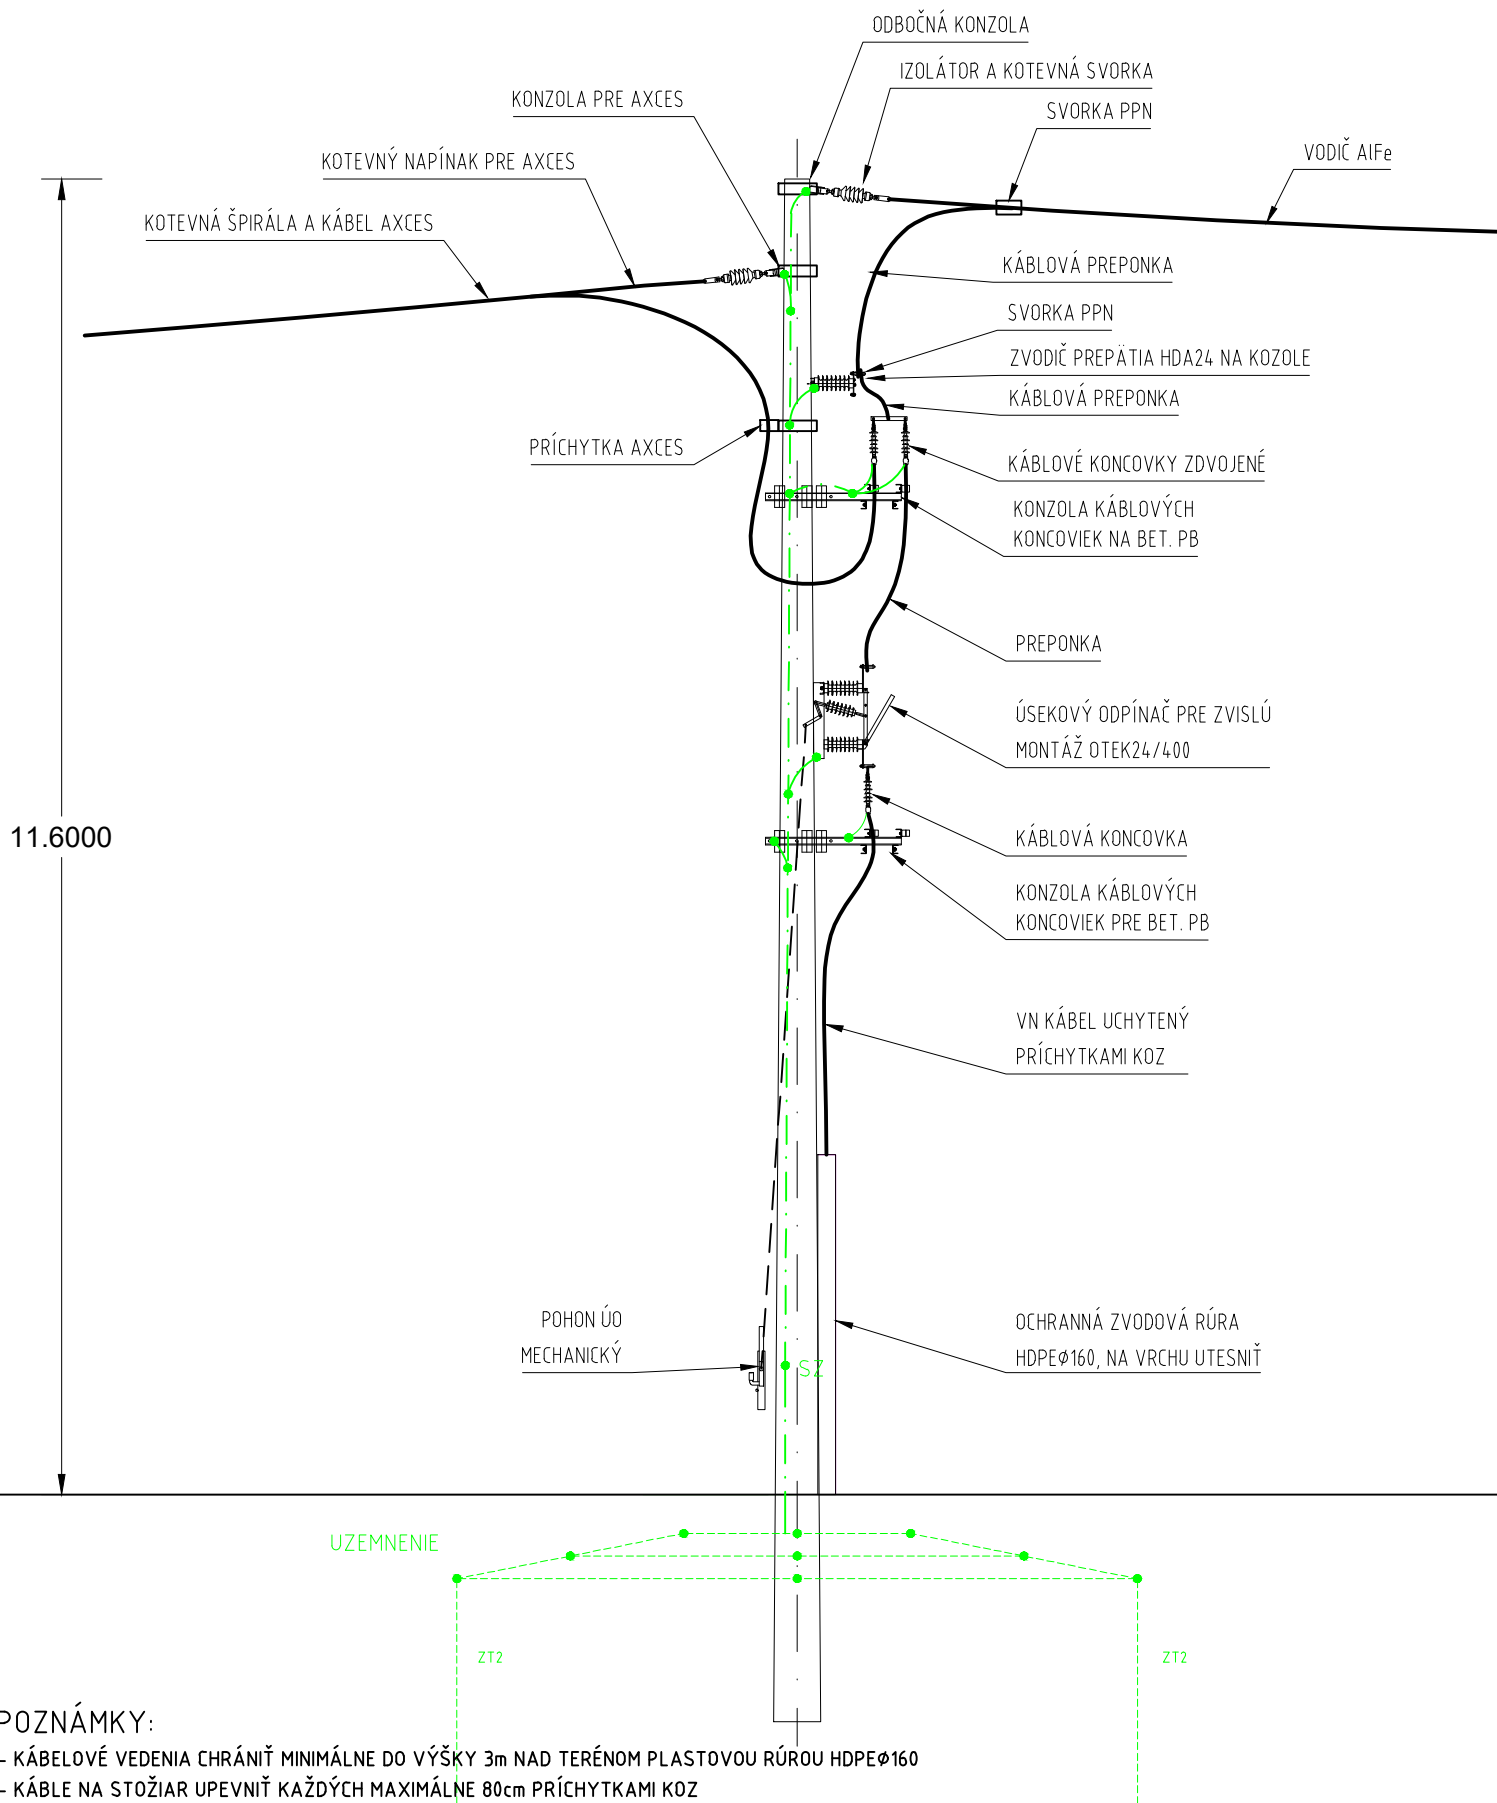

POZNÁMKY:

- KÁBLOVÉ VEDENIA CHRÁNIŤ MINIMÁLNE DO VÝŠKY 3m NAD TERÉNOM PLASTOVOU RÚROU HDPEØ160
 - KÁBLE NA STOŽIAR UPEVNIŤ KAŽDÝCH MAXIMÁLNE 80cm PRÍCHYTKAMI KOZ
 - NA PODPERNÝ BOD OSADIŤ VÝSTRAŽNÚ TABUĽKU
 - OVLÁDACIU SKRINKU PÁKOVÉHO MECHANIZMU OSADIŤ 1,1m NAD TERÉNOM A UZEMNIŤ
- MINIMÁLNE DOVOLENÉ VZDIALENOSTI PODĽA STN 33 3300:
- MEDZI ŽIVÝMI ČASŤAMI VEDENIA OD NOSNEJ KONŠTRUKCIE 20cm
 - MEDZI VODIČMI 30cm

ČÍSLO	TEXT ZMENY - ODÔVODNENIE	DÁTUM	PODPIS
A			
B			
C			

NÁZOV STAVBY

MODERNIZÁCIA ÚDRŽBOVEJ ZÁKLADNE TROLEJBUSOV A VÝSTAVBA MENIARNE



EURÓPSKA ÚNIA
Kohézny fond
OP Integrovaná infraštruktúra 2014 – 2020



MINISTERSTVO
DOPRAVY
SLOVENSKEJ REPUBLIKY

OBJEDNÁVATEĽ



DOPRAVNÝ PODNIK MESTA PREŠOV, a.s.
BARDEJOVSKÁ 7, 080 06 LUBOTICE

ZHOTOVITEĽ



ZDRUŽENIE MÚZ PREŠOV

VEDÚCI ČLEN ZDRUŽENIA

DOPRAVOPROJEKT, a.s.

KOMINÁRSKA 141/2,4, 832 03 BRATISLAVA,

ZODPOVEDNÁ OSOBA

Ing. MICHAL BOCORA

ČLEN ZDRUŽENIA

ISPO spol. s r.o., inžinierske stavby

SLOVENSKÁ 86, 080 01 PREŠOV

ZODPOVEDNÁ OSOBA

Ing. JOZEF ANTOL

HLAVNÝ INŽINIER PROJEKTU

Ing. arch. ZUZANA MACHÁČOVÁ

ČÍSLO ZÁKAZKY

8674-00

PROJEKTANT OBJEKTU/ČASTI



DOPRAVOPROJEKT, a.s., KOMINÁRSKA 141/2,4 832 03 BRATISLAVA

ZODPOVEDNÝ PROJEKTANT

ING. J. URBAN

PODPIS

VYPRACOVAL

ING. J. URBAN

PODPIS

KONTROLOVAL

ING. M. HOLEŠ

PODPIS

IDENTIF. ČÍSLO PRÍLOHY

MUZTPO-DSP-C-D000-62300-004-X

ČASŤ DOKUMENTÁCIE

D VÝKRESY A PÍSMONOSTI OBJEKTOV

OBJEKT

623

PREKLÁDKA NADZEMNÉHO
VEDENIA VSD

KRAJ

PREŠOVSKÝ

OKRES

PREŠOV

KATASTER

LUBOTICE

SÚRAD. SYSTÉM

S-JTSK V JTSK

VÝŠKOVÝ SYSTÉM

BPV

DÁTUM

06/2023

FORMÁT

2xA4

MIERKA

-

STUPEŇ

DRS/DVZ

ČÍSLO ZÁKAZKY

8674-00

NÁZOV PRÍLOHY

DETAIL PODPERNÝCH BODOV

ČÍSLO SUPRAVY

ČÍSLO PRÍLOHY

004