ÚZEMIE OBCE
POVRCH ÚZEMIA
VZDIAL. VRCHOLOVÝCH BODOV
OZNAČENIE VRCHOLOVÝCH BODOV

MIERKA 1:200/100

LEGENDA ČIAR
PÔVODNÝ TERÉN
UPRAVENÝ TERÉN

SO 702 STL AREÁLOVÝ PLYNOVOD PRE SO 401, SO 402, SO 403
VETVA "B" PE 100 SDR 11 d 63, DĽŽKA 52,4 m

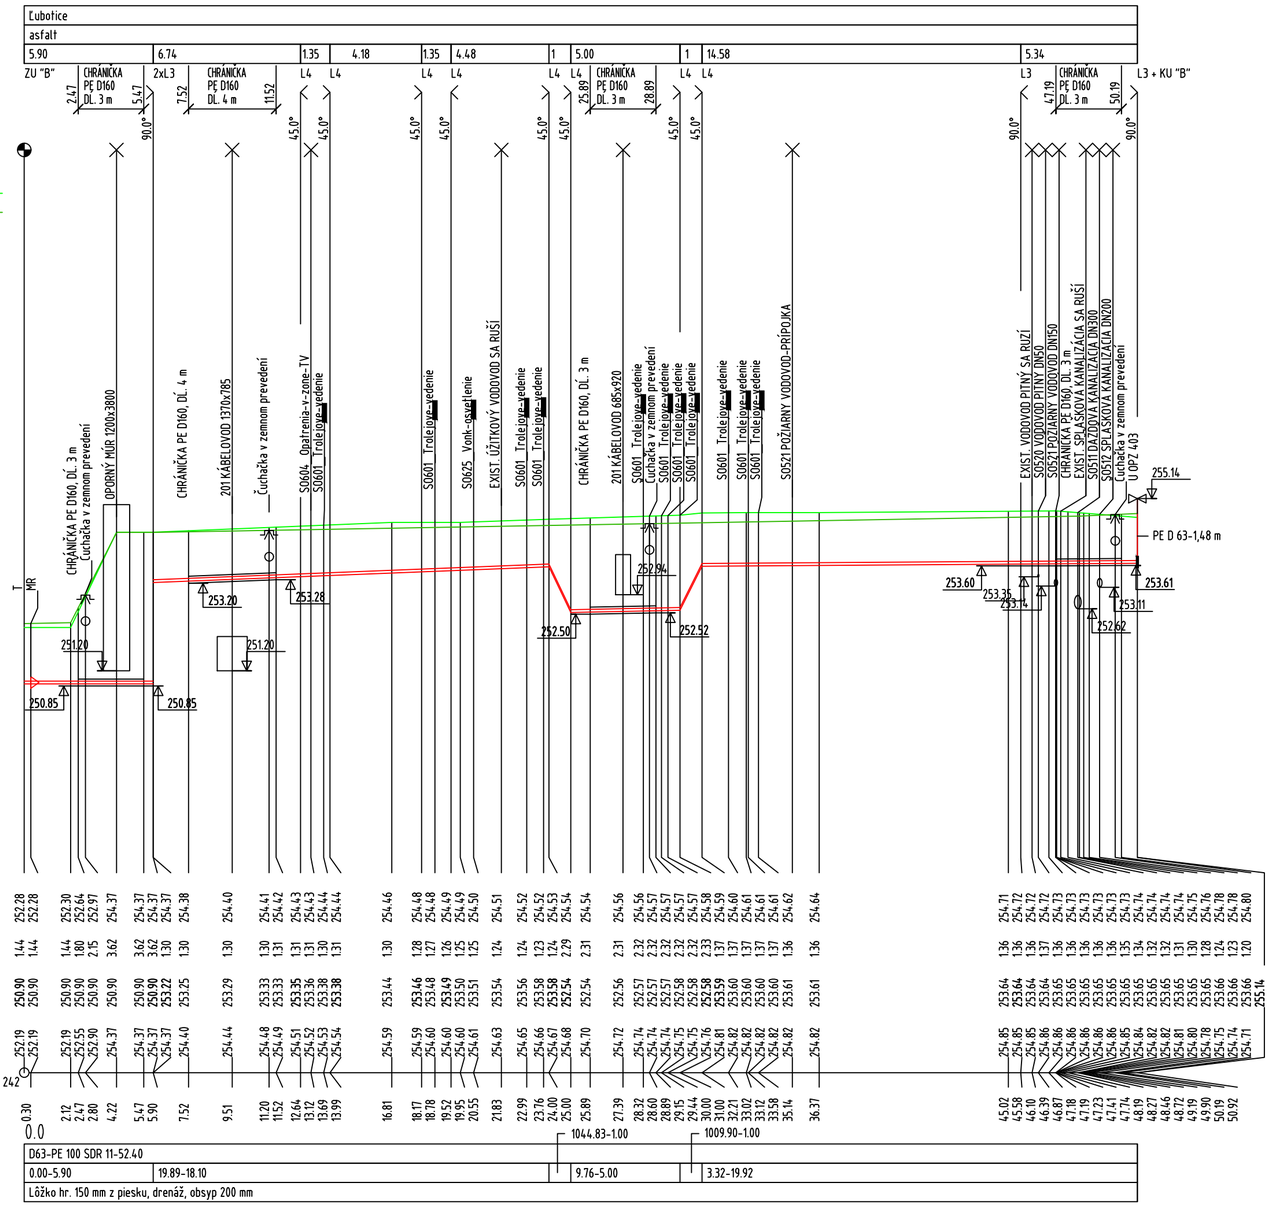

ČÍSLO	TEXT ZMENY - ODÔVODNENIE	DÁTUM	PODPIS
A			
B			
C			

NÁZOV STAVBY

MODERNIZÁCIA ÚDRŽBOVEJ ZÁKLADNE TROLEJBUSOV A VÝSTAVBA MENIARNE

EURÓPSKA ÚNIA
Kohézny fond
OP Integrovaná infraštruktúra 2014 – 2020

MINISTERSTVO DOPRAVY SLOVENSKEJ REPUBLIKY

OBJEDNÁVATEĽ	DOPRAVNÝ PODNIK MESTA PREŠOV, a.s. BARDEJOVSKÁ 7, 080 06 ĽUBOTICE	
ZHOTOVITEĽ	ZDRUŽENIE MÚZ PREŠOV	
	VEDÚCI ČLEN ZDRUŽENIA DOPRAVOPROJEKT, a.s. KOMINÁRSKA 141/2,4, 832 03 BRATISLAVA	ČLEN ZDRUŽENIA ISPO spol. s r.o., inžinierske stavby SLOVENSKÁ 86, 080 01 PREŠOV
	ZODPOVEDNÁ OSOBA Ing. MICHAL BOCORA	ZODPOVEDNÁ OSOBA Ing. JOZEF ANTOL
	HLAVNÝ INŽINIER PROJEKTU Ing. arch. ZUZANA MACHÁČOVÁ	
	ČÍSLO ZÁKAZKY 8674-00	

PROJEKTANT/SPRACOVATEĽ ČASTI	ENERGOCENTRUM, s.r.o., I.československej brigády 3234/6, 038 61 Vrútky		
ENERGOCENTRUM, s.r.o. I.československej brigády 3234/6 Vrútky 038 61 e-mail: bukovinsky@energocentrum.sk tel. +421 43 4283206	ZODPOVEDNÝ PROJEKTANT	ING. M. ŽIHLAVNÍK	PODPIS
	VYPRACOVAL	ING. R. BUKOVINSKÝ	PODPIS
	KONTROLOVAL	Z. MIŠKOVICOVÁ	PODPIS
	IDENTIF. ČÍSLO PRÍLOHY	MUZTPO-DRS-C-D000-70200-006-X	

ČASŤ DOKUMENTÁCIE
D VÝKRESY A PÍSOMNOSTI OBJEKTOV

OBJEKT

702 STL AREÁLOVÝ PLYNOVOD PRE SO 401, SO 402, SO 403

NÁZOV PRÍLOHY
POZDĽŽNY PROFIL - VETVA "B"

KRAJ	PREŠOVSKÝ
OKRES	PREŠOV
KATASTER	ĽUBOTICE
SÚRADNICOVÝ SYSTÉM	S-JTSK v real. JTSK
VÝŠKOVÝ SYSTÉM	BPV
DÁTUM	06/2023
FORMÁT	3xA4
MIERKA	1:200/1:100
STUPEŇ	DRS/DVZ
ČÍSLO ZÁKAZKY	8674-00
ČÍSLO SÚPRAVY	
ČÍSLO PRÍLOHY	006