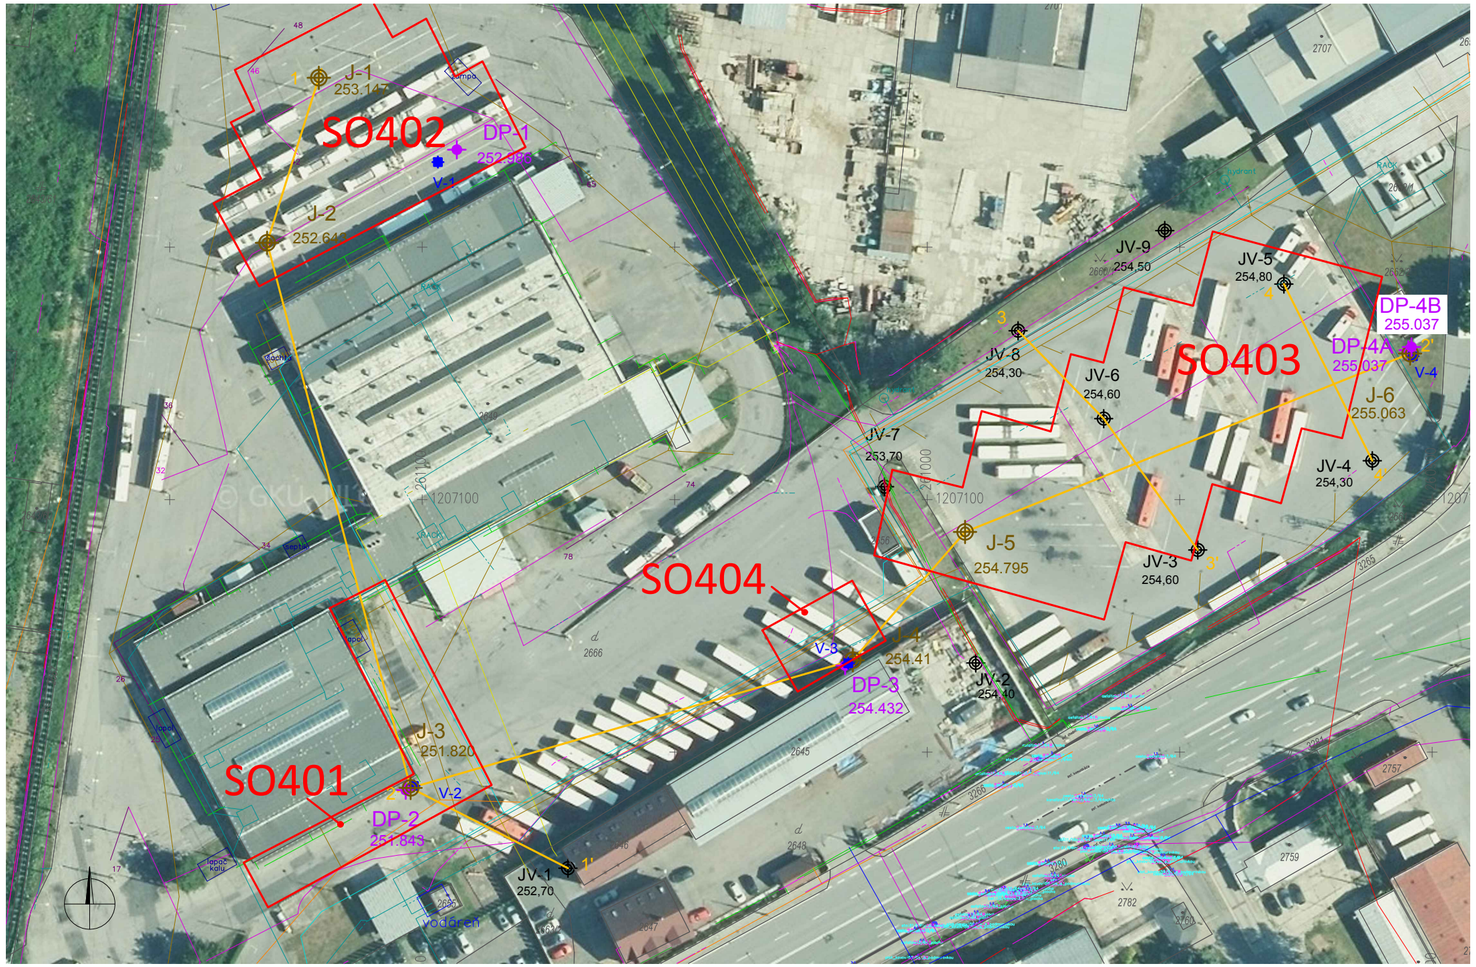

VYSVETLIVKY

J3 251.86	realizovaný inžinierskogeologický vrt s nadmorskou výskou v m n.m.
DP2 251.848	realizovaná sonda dynamickej penetrácie s nadmorskou výskou v m n.m.
V2	realizovaná vsakovacia skúška
JV-2 254,40	archívny inžinierskogeologický vrt s nadmorskou výškou v m n.m.
1 — 1'	schematický inžinierskogeologický profil
	schematické znázornenie posudzovaného objektu

ČÍSLO	TEXT ZMENY - ODÔVODNENIE	DÁTUM	PODPIS
A			
B			
C			

NÁZOV STAVBY

MODERNIZÁCIA ÚDRŽBOVEJ ZÁKLADNE TROLEJBUSOV A VÝSTAVBA MENIARNE

PROJEKTOVÁ DOKUMENTÁCIA

EURÓPSKA ÚNIA
Kohézny fond
OP Integrovaná infraštruktúra 2014 – 2020

MINISTERSTVO DOPRAVY A VÝSTAVBY SLOVENSKEJ REPUBLIKY

OBJEDNÁVATEĽ	DOPRAVNÝ PODNIK MESTA PREŠOV, a.s. BARDEJOVSKÁ 7, 080 06 ĽUBOTICE
ZHOTOVITEĽ	ZDRUŽENIE MÚZ PREŠOV

VEDÚCI ČLEN ZDRUŽENIA	ČLEN ZDRUŽENIA
DOPRAVOPROJEKT, a.s. KOMINÁRSKA 141/2,4, 832 03 BRATISLAVA,	ISPO spol. s r.o., inžinierske stavby SLOVENSKÁ 86, 080 01 PREŠOV
ZODPOVEDNÁ OSOBA Ing. MICHAL BOCORA	ZODPOVEDNÁ OSOBA Ing. JOZEF ANTOL

HLAVNÝ INŽINIER PROJEKTU Ing. arch. ZUZANA MACHÁČOVÁ

ČÍSLO ZÁKAZKY 8674-00

PROJEKTANT/SPRACOVATEĽ ČASTI	DPP ŽILINA, s.r.o., 831 04 BRATISLAVA, PREVÁDZKA ŽILINA, LEGIONÁRSKA 8203, 010 01 ŽILINA	
ZODPOVEDNÝ PROJEKTANT	Ing. J. MAJERČÁK	PODPIS
VYPRACOVAL	Kolektív	PODPIS
KONTROLOVAL	Mgr. D. SKLENÁROVÁ	PODPIS
IDENTIF. ČÍSLO PRÍLOHY	MUZTPO-DUR-C-F010-00000-020-X	

ČASŤ DOKUMENTÁCIE

F PODKLADY A PRIESKUMY

F01 PODROBNÝ INŽINIERSKO -GEOLOGICKÝ A HYDROGEOLOGICKÝ PRIESKUM

NÁZOV PRÍLOHY

SITUÁCIA GEOLOGICKÝCH DIEL A VYSVETLIVKY

KRAJ	PREŠOVSKÝ
OKRES	PREŠOV
KATASTER	ĽUBOTICE
SÚRAD. SYSTÉM	S-JTSK V JTSK
VÝŠKOVÝ SYSTÉM	BPV
DÁTUM	08/2022
FORMÁT	3xA4
MIERKA	1: 1000
STUPEŇ	DUR
ČÍSLO ZÁKAZKY	166-1/2022
ČÍSLO SÚPRAVY	
ČÍSLO PRÍLOHY	020