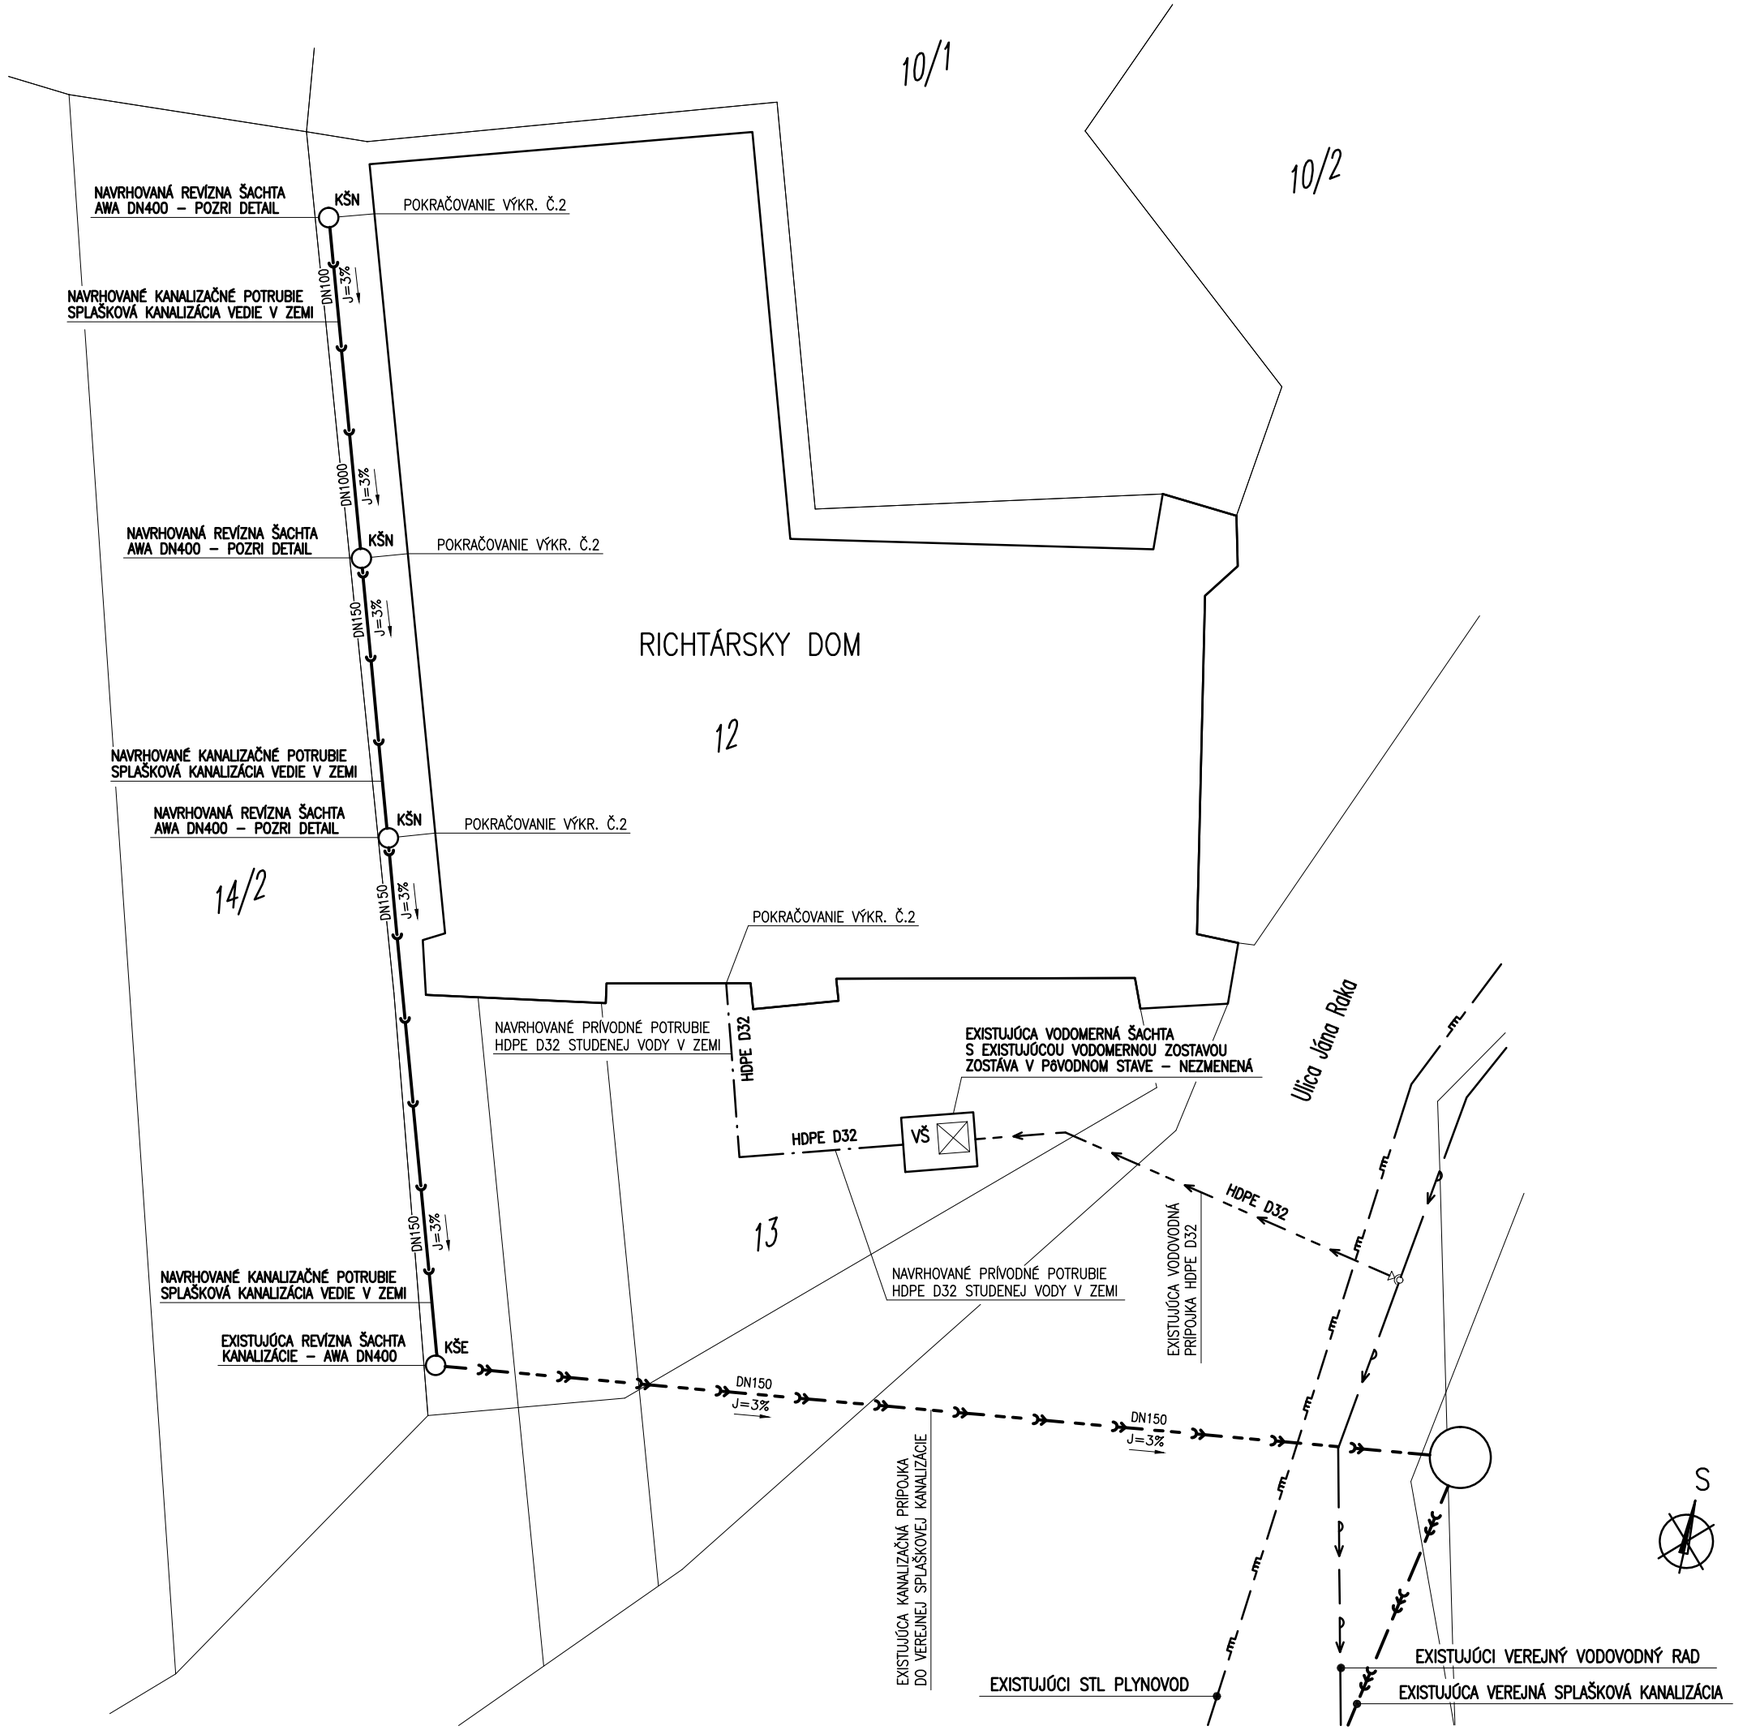

LEGENDA INŽINIERSKYCH SIETÍ:

- EXISTUJÚCI VEREJNÝ VODOVODNÝ RAD
- EXISTUJÚCA VODOVODNÁ PRÍPOJKA
- NAVRHOVANÉ VODOVODNÉ POTRUBIE – STUDENÁ VODA
- NAVRHOVANÉ VODOVODNÉ POTRUBIE – TEPLÁ ÚŽITKOVÁ VODA
- EXISTUJÚCA VEREJNÁ SPLAŠKOVÁ KANALIZÁCIA
- EXISTUJÚCA KANALIZAČNÁ PRÍPOJKA DO VEREJNEJ KANALIZÁCIE
- NAVRHOVANÁ DOMOVÁ SPLAŠKOVÁ KANALIZÁCIA
- EXISTUJÚCI STL PLYNOVOD

KŠE – EXISTUJÚCA REVÍZNA KANALIZAČNÁ ŠACHTA
KŠN – NAVRHOVANÁ REVÍZNA KANALIZAČNÁ ŠACHTA
VŠ – EXISTUJÚCA VODOMERNÁ ŠACHTA

(V1) VODOVODNÁ STUPAČKA

(K1) ZVODOVÉ KANALIZAČNÉ POTRUBIE – SPLAŠKOVÁ KANALIZÁCIA

POZNÁMKA:

PRI KRIŽOVANÍ ALEBO SÚBEHU PODZEMNÝCH VEDENÍ DODRŽAŤ STN 73 6005.
PRED ZAHÁJENÍM ZEMNÝCH PRÁC JE POTREBNÉ PRIZVAŤ
DOTKNUTÝCH SPRÁVCOV PODZEMNÝCH VEDENÍ ZA ÚČELOM ICH VYTÝČENIA.
INŽINIERSKE SIETE SU ZAKRESLENÉ LEN INFORMATIVNE. STAVEBNÍK JE PRED ZAČATÍM
ZEMNÝCH PRÁC, POVINNÝ ZABEZPEČIŤ ICH PRESNE VYTÝČENIE!

SITUÁCIA

ZODP. PROJEKTANT	VYPRACOVAL	KRESLIL:
ING. FURDA	ING. FURDA	ING. FURDA
KRAJ: BRATISLAVSKÝ		OKRES: BRATISLAVA
INVESTOR: Mestská časť BA – Záhorská Bystrica		
STAVBA: RICHTÁRSKY DOM Rekonštrukcia objektu Ulica Jána Raka č.18, k.ú Záhorská Bystrica, č.p.12, 13		
PROFESIA: ZDRAVOTECHNIKA		

ING. ŠTEFAN FURDA
PODHÁJSKA ULICA 693/102
CABAJ – ČÁPOR – CABAJ, 951 17
REG.Č. 0919*A*5/2.5
TEL.: 0903 370 600
MAIL: furda@centrum.sk

FORMÁT	2 A4
DÁTUM	12/2023
STUPEŇ	PS
Č. ZÁK.	
MIERKA	1:100
Č. VÝK.	1